


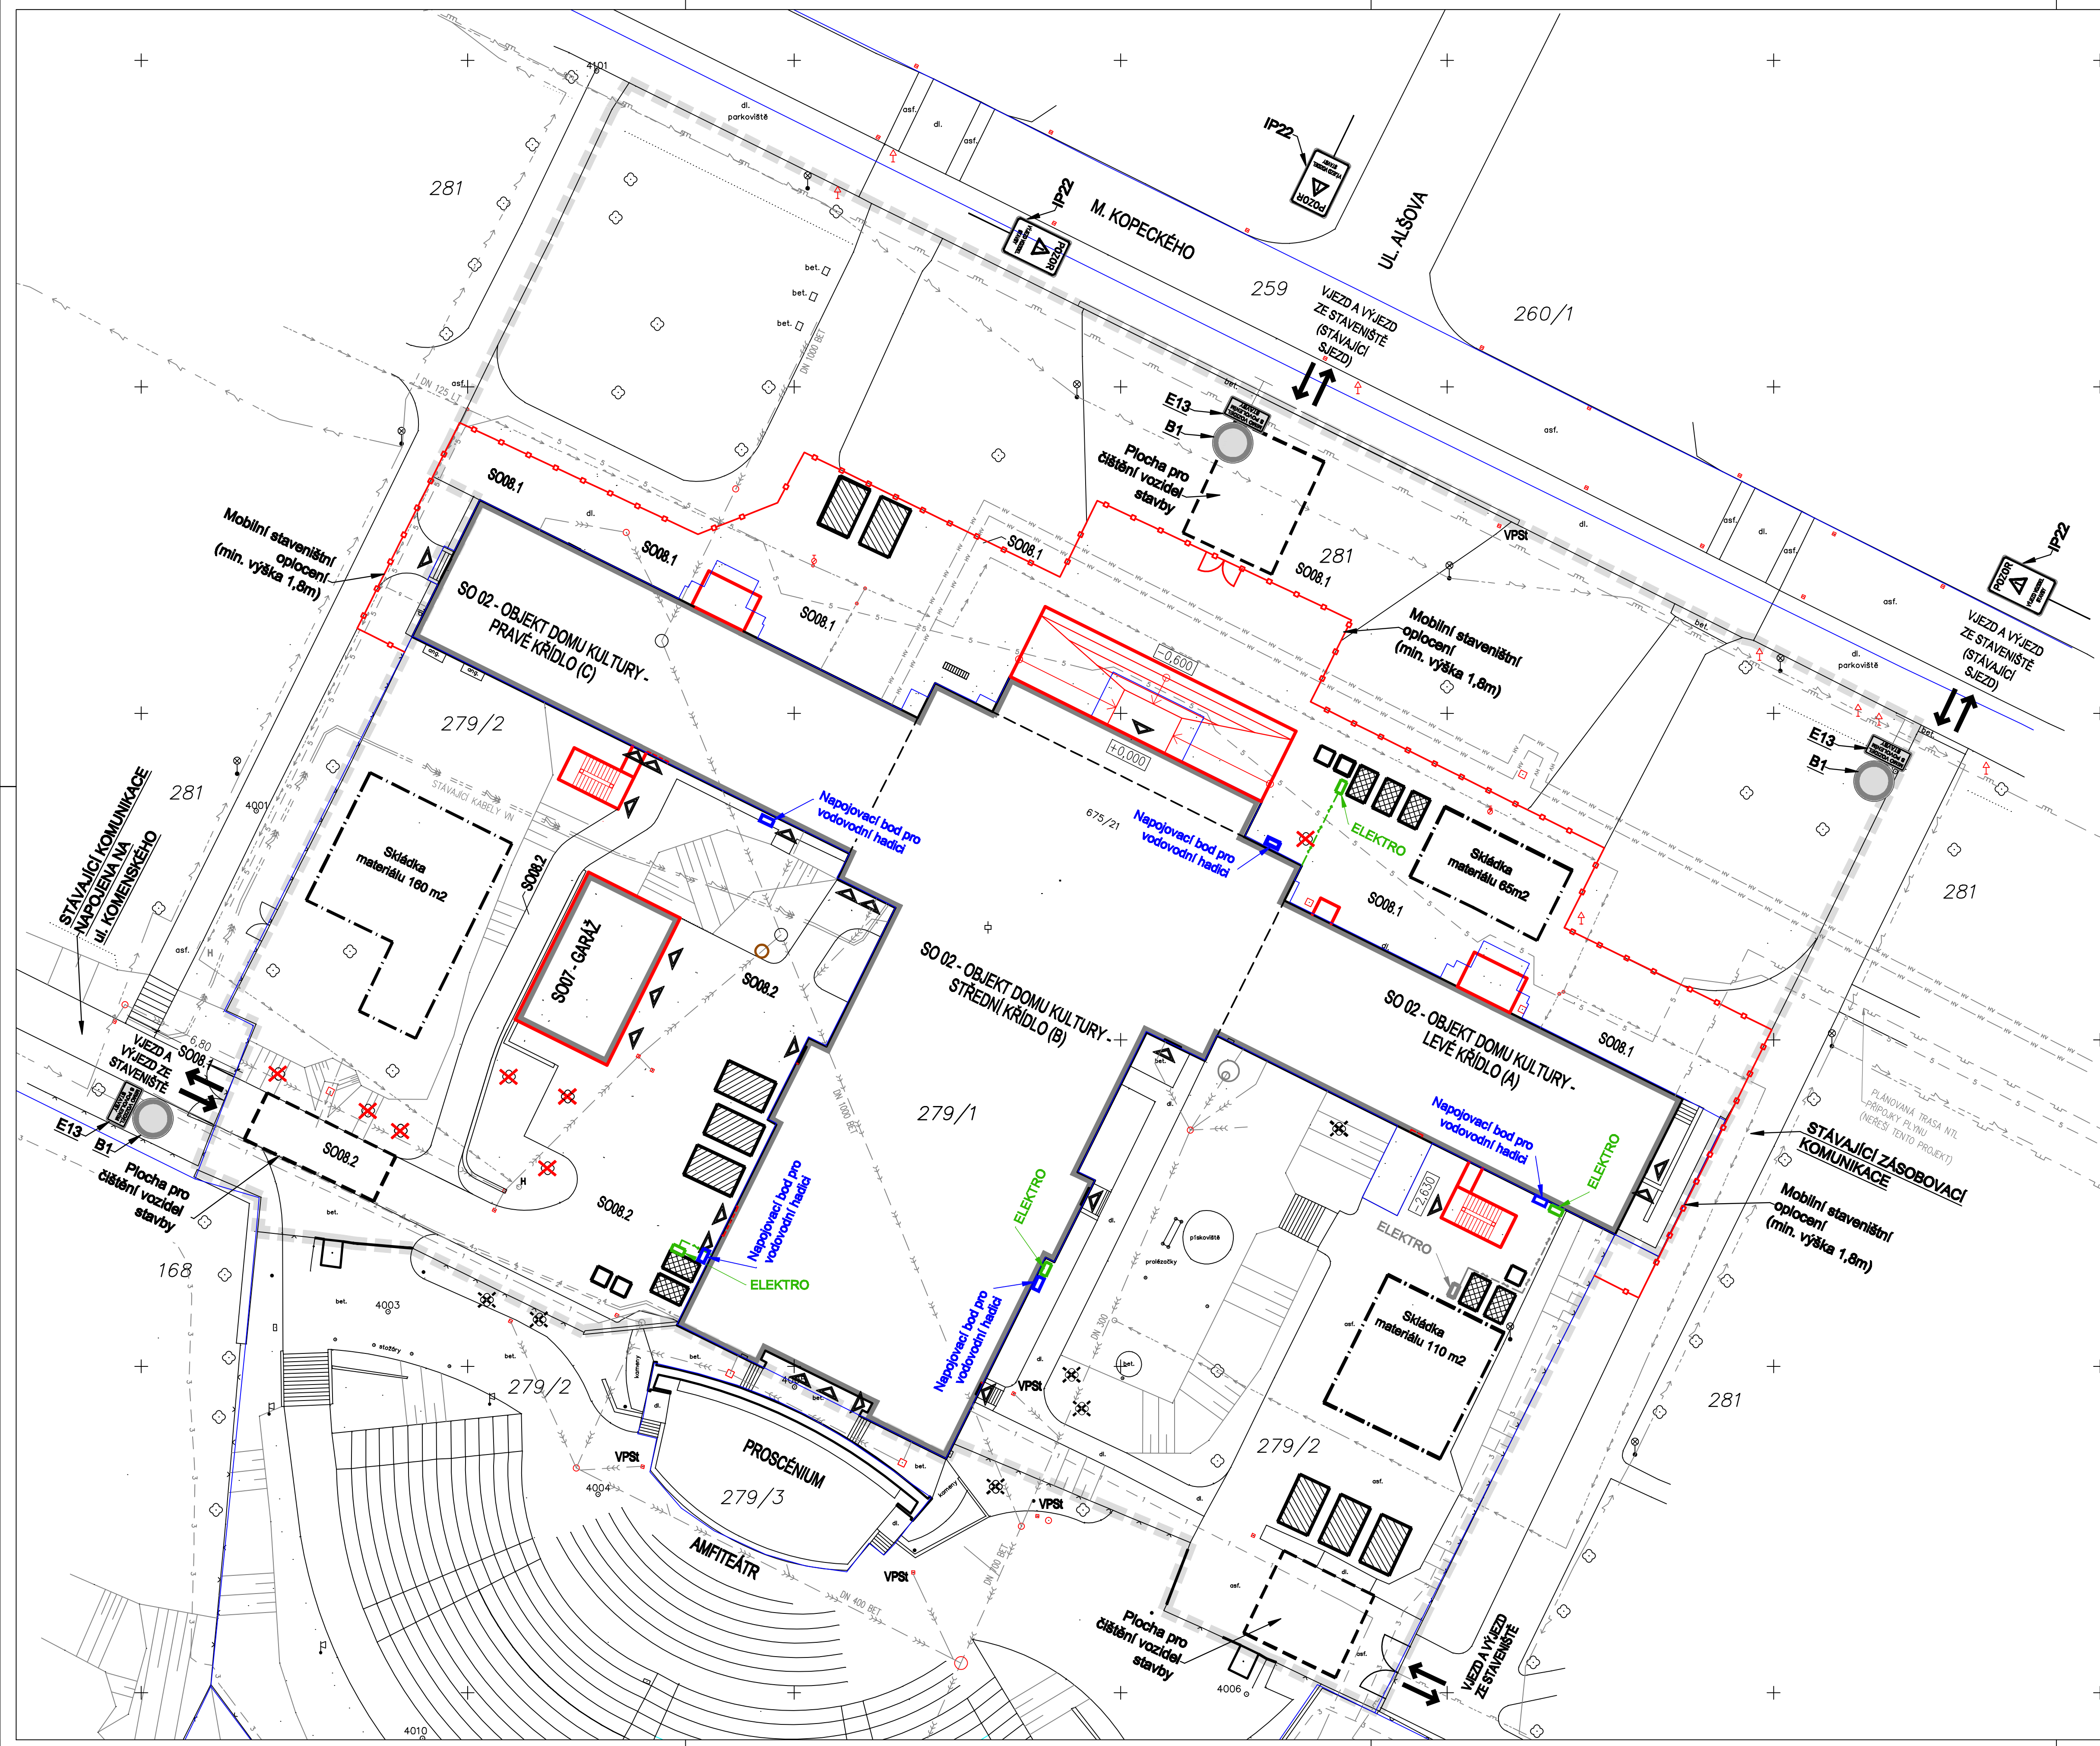

LEGENDA

HRANICE PARCEL

HRANICE ŘEŠENÉHO ÚZEMÍ

STÁVAJÍCÍ STAVEBNÍ OBJEKTY A KONSTRUKCE

STÁVAJÍCÍ OPLOČENÍ

STÁVAJÍCÍ STROMY / KEŘE / TRÁVNÍK

KANALIZACE

VODOVODNÍ ŘÁD

NTL PLYNOVOD (SMP Net s.r.o.)

STL PLYNOVOD (SMP Net s.r.o.)

SILOVÉ KABELY VN (ČEZ DISTRIBUCE a.s.)

SILOVÉ KABELY NN A VĚŘEJNÉHO OSVĚTLENÍ

POTRUBÍ HORKOVODU (DALKIA ČR a.s.)

SÍŤ ELEKTRONICKÝCH KOMUNIKACÍ SPOLEČNOSTI TELEFONICA CZECH REP., A.S.

SÍŤ ELEKTRONICKÝCH KOMUNIKACÍ SPOLEČNOSTI UPC ČR, s.r.o.

SÍŤ ELEKTRONICKÝCH KOMUNIKACÍ SPOLEČNOSTI PORUBA.NET, a.s.

SÍŤ ELEKTRONICKÝCH KOMUNIKACÍ SPOLEČNOSTI PODA a.s.

PLÁNOVANÁ TRASA S PLATNÝM UR

SÍŤ ELEKTRONICKÝCH KOMUNIKACÍ SPOLEČNOSTI OVA.NET a.s.

PLÁNOVANÁ TRASA S PLATNÝM UR

PLÁNOVANÁ TRASA NTL PŘÍPOJKY PLYNU

NEREŠÍ TATO DOKUMENTACE

KÁCENÍ VZROSTLÝCH STROMŮ V RÁMCI SO01 – PŘÍPRAVA ÚZEMÍ

KÁCENÍ VZROSTLÝCH STROMŮ V RÁMCI AKCE "REKONSTRUKCE A MODERNIZACE AMFITEÁTRU DK POKLAD V OSTRAVĚ – PORUBĚ". POVOLENO ROZHODNUTÍM ÚMO PORUBA, ODBOR PRÁVNÍCH VZTAHŮ, VÝSTAVBY A ŽIVOTNÍHO PROSTŘEDÍ č.34/2011/ŽP ZE DNE 21.11.2011

NOVĚ NAVRŽENO

NOVĚ NAVRŽENÉ STAVEBNÍ OBJEKTY A KONSTRUKCE

SKLÁDKA MATERIÁLU, DOČASNÉ ULOŽENÍ ZEMINY

KONTEJNERY NA SEPAROVANÝ STAVEBNÍ ODPAD

MOBILNÍ STAVENIŠTNÍ BUŇKY (KANCELÁŘE, SKLADY)

MOBILNÍ WC

VÝJEZD NA VÝJEZD ZE STAVENIŠTĚ

MOBILNÍ STAVENIŠTNÍ OPLOČENÍ (VÝŠKA MIN 1,8m)

ODBĚRNÉ MÍSTO ELEKTRINY PRO ZAŘÍZENÍ STAVENIŠTĚ

NAPOJOVACÍ BOD VODOVODNÍ HADICE

OBJEKTY ZAŘÍZENÍ STAVENIŠTĚ BUDOU POVOLENY SAMOSTATNÝM ŘÍZENÍM O UMÍSTĚNÍ STAVBY

PROVIZORNÍ DOPRAVNÍ ZNAČENÍ

IP 22

B1

E13

ZMĚNA		DATUM		PODPIS	

JTSK

±0,000 = 246,580 m n.m.

Bpv

PROJEKTOVÁ, INŽENÝRSKÁ A KONZULTAČNÍ ORGANIZACE				
CERTIFIKÁT ISO 9001				
PROJEKTANT	VYPRACOVAL	KONTROLA	HLINZ.PROJEKTU	
Václav Suszka, DIŠ. Václav Suszka, DIŠ. Ing. Vladimír Pospíšil Ing. David Kania				
ACE				ATELIER POZEMNÍCH STAVEB
REKONSTRUKCE A MODERNIZACE DOMU KULTURY POKLAD				ČÍSLO ZAKÁZKY 2-0299-00/20
E – ZÁSADY ORGANIZACE VÝSTAVBY				DOKUMENTACE DSP
				MĚŘÍTKO 1:250
				DATUM 10/2012
				POČET FORMÁTŮ 8/A4
OBSAH PŘÍLOHY		ČÍSLO KOPIE	ČÁST	ČÍSLO PŘÍLOHY
SITUACE ZOV		400	E	03
DOKUMENTACE LZE UŽÍVAT POUZE VE SMYSLU PŘÍSLUŠNÉ SMLOUVY O DÍLO VÝKRES, O JEJÍ ČÁST MOŽE BYT KOPÍROVÁN NEBO JINÝM ZPŮSOBEM ROZŠÍŘOVÁN POUZE PO PŘEDCHOZÍM SOHLASÍ VPO DECO PRAHA a.s.				