


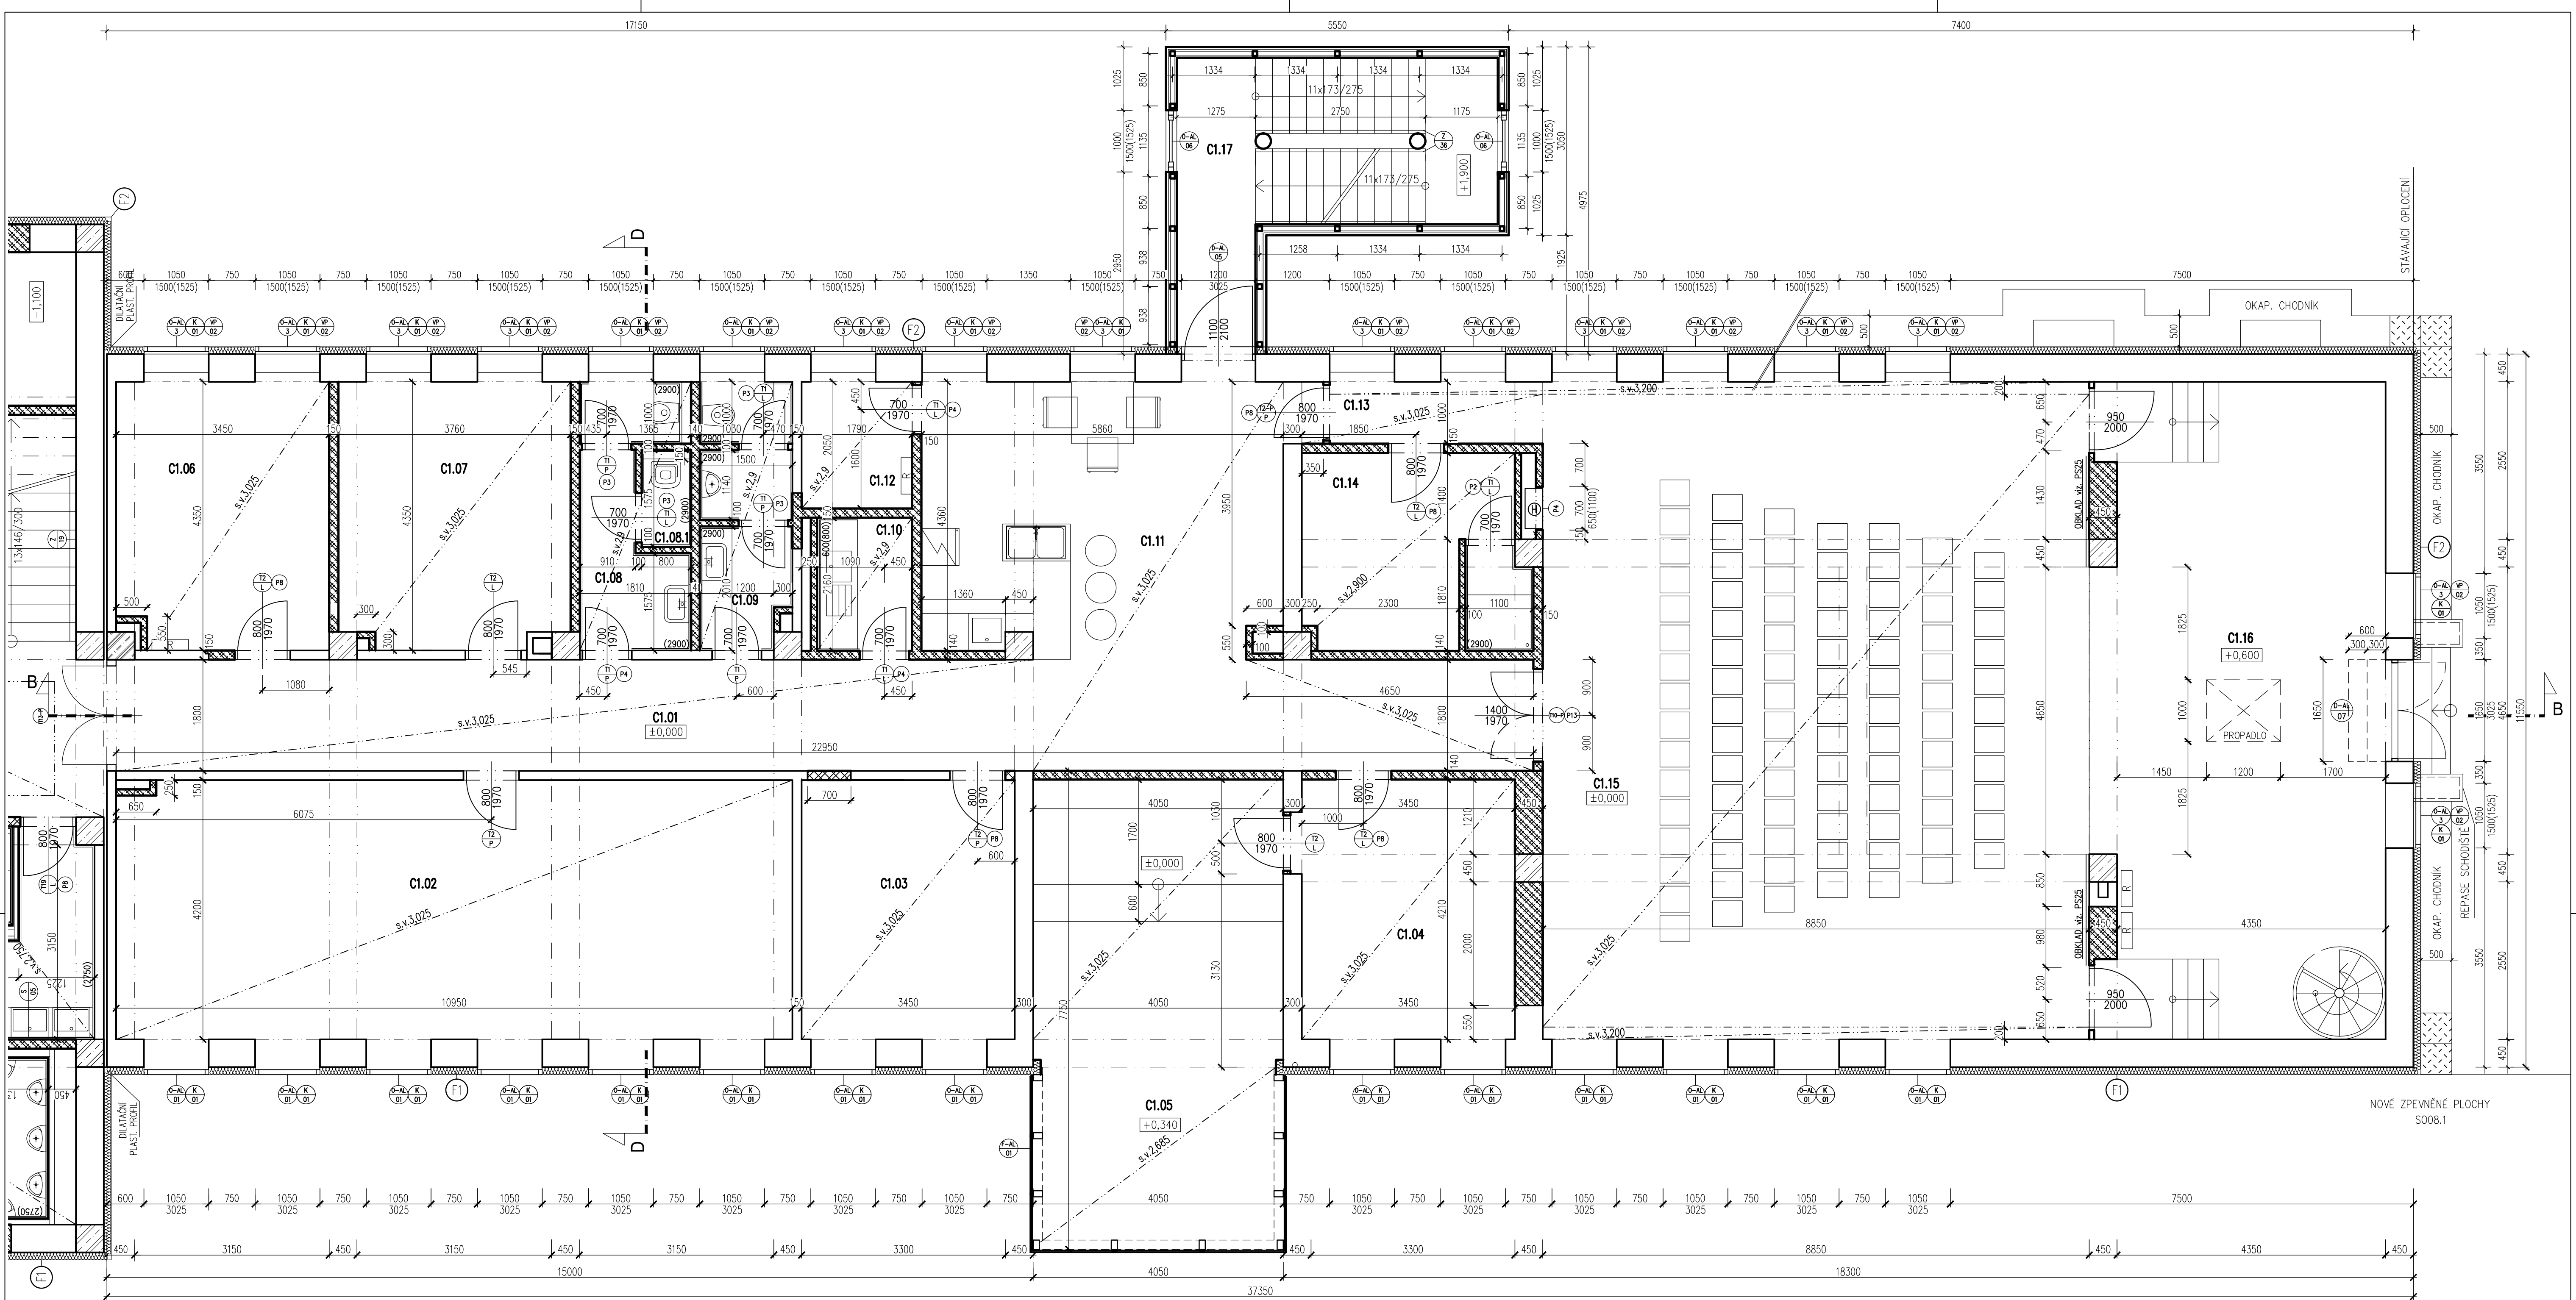

LEGENDA MATERIÁLŮ

- STÁVAJÍCÍ ŽB KONSTRUKCE
- STÁVAJÍCÍ VÝPLŇOVÉ ZDIVO Z CPP NA MALTU NASTAVOVANOU
- STÁVAJÍCÍ PŘÍČKY tl.100 a 150mm Z CPP NA MALTU NASTAVOVANOU
- STÁVAJÍCÍ PŘÍČKY tl.125mm Z CDM NA MALTU NASTAVOVANOU
- NOVÉ ŽB NOSNÉ KONSTRUKCE (BETON C 30/37, VYTŮŽ 10 505 (R))
- DOZDÍVKY STÁVAJÍCÍCH STĚN A PŘÍČEK (CPP NA MALTU VÁPENOCEMENTOVOU)
- DOZDÍVKY STÁVAJÍCÍCH STĚN A PŘÍČEK (PÓRBETONOVÉ TVARNICE PORFIX)
- NOVÉ PÓRBETONOVÉ PŘÍČKY PORFIX tl. 75, 100 a 150mm
- NOVÉ SKLENĚNÉ PŘÍČKY
- NOVÉ KONTAKTNÍ ZATEPLENÍ FASÁDY (ETICS – EPS tl. 120mm)
- NOVÉ PŘÍČKY ZATEPLENÍ ZDIVA EPS PERIMETR tl. 100mm
- NOVÝ OKAPOVÝ CHODNÍK – BETONOVÁ DLAŽBA 500x500mm
- VE ŠTĚRKOVÉM LOŽÍ

TABULKA MÍSTNOSTI

Číslo	Jméno	Plocha [m²]	Podlaha	Podhled	Stěny
C1.01	KOMUNIKACE	41,4	A13	B3	b1
C1.02	KANCELÁŘ	48,82	A13	B3	b1
C1.03	KANCELÁŘ	15,44	A13	B3	b1
C1.04	SEKRETARIÁT	15,43	A13	B3	b1
C1.05	KANCELÁŘ ŘEDITELKY	31,52	A13	B3	b1
C1.06	MÍSTNOST TECHNOLOGIÍ	14,92	A13	B3	b1
C1.07	KANCELÁŘ	15,92	A13	B3	b1
C1.08	WC ŽENY	6,25	A5	B5	b1
C1.08.1	OKLID	1,2	A5	B5	b1
C1.09	WC MUŽI	6,31	A5	B5	b1
C1.10	KUCHYŇKA	3,57	A5	B5	b1
C1.11	OBČERSTVENÍ	26,54	A13	B3	b1
C1.12	SKLAD OBČERSTVENÍ	3,69	A5	B3	b1
C1.13	KOMUNIKACE	9,91	A5	B3	b1
C1.14	ŠATNA SE SPRCHOU	3,71	A5	B5	b1
C1.15	MALÝ SÁL	96,14	A13	B6	b2
C1.16	JEVIŠTĚ	49,33	A16	B1	b2
C1.17	VENKOVNÍ SCHODIŠTĚ	15,02	OC. PLECH		

Celková plocha [m²]: 405,12

VÝPIS PŘEKLADŮ KŘÍDLA C – 1.NP

Ozn.	Popis	Šířka [mm]	Výška [mm]	Délka [mm]	Kusovník [ks]
1	1xPÓRBETONOVÝ PŘEKLAD 1000/250/100mm	100	250	1000	1
2	1xPÓRBETONOVÝ PŘEKLAD 1000/250/125mm	125	250	1000	4
3	1xPÓRBETONOVÝ PŘEKLAD 1000/250/150mm	150	250	1000	3
4	1xPÓRBETONOVÝ PŘEKLAD 1200/250/150mm	150	250	1200	5
5	1xPÓRBETONOVÝ PŘEKLAD 2000/250/150mm	150	250	2000	1

LEGENDA K TABULCE MÍSTNOSTI

- PODLAHY:
 - A1 – POTĚR (ZDRSNĚNÝ)
 - A2 – CEMENTOVÁ ŠTĚRKA SE VYSYPEM
 - A3 – PRŮMYŠLOVÁ ŠTĚRKA
 - A4 – TARKETT OPTIMA MULTISAFE
 - A5 – TARKETT ACCENT EXCELLENCE 70 RUBY
 - A6 – BET. DLAŽBA
 - A7 – TĚRSTVÁ DŘEVĚNÁ PODLAHA – PRKNA 186x2200x14 mm, PRINC PARKET ALPIFLOOR, SANTOS ROSEWOOD, BIOFA NATUR OIL, SOKLOVÁ LŽŠTA 50x15mm
 - A8 – POLYURETANOVÁ ŠTĚRKA FLODE DUE S 1002-R50B, S 3502-B, PROTISKLUZNÝ LAK R11
 - A9 – CEMENTOVÁ ŠTĚRKA
 - A10 – KERAMICKÁ DLAŽBA
 - A11 – STÁVAJÍCÍ TERACCO PŘEBROUST
 - A12 – TARKETT UNI TAPIFLEX EXCELLENCE 65 – BLACK 3584 015
 - A13 – TARKETT UNI TAPIFLEX EXCELLENCE 65 – WHITE 3584 018
 - A14 – BETONOVÁ DLAŽBA 300 x 300 mm
 - A15 – ČERVENÝ KOBEC, VYSOKÝ ČALUP
 - A16 – DŘEVĚNÁ PRKNA tl.40mm, DODÁVKY PS 12 JEVŠTNÍ TECHNIKA
 - A19 – TARKETT MATRIX 2 TAPIFLEX EXCELLENCE 65 – LIGHT GREEN 3586 132
 - A20 – DIELEKTRICKÝ KOBEC
- POHLEDY:
 - B1 – PŮVODNÍ RABITZ POHLED/ŽB STROP + NOVÝ VÁPENÝ ŠTUK
 - B2 – PŮVODNÍ DŘEVĚNÝ POHLED (ZBRUSNĚNÝ PŮVODNÍ LAK)
 - B3 – NOVÝ SOK DESKOVÝ RIGIPS RB(A)12,5, DVODROVŇOVÝ KŘÍŽ, ROST
 - B4 – NOVÁ SOK DESKA RIGIPS RB(A)15 NA PŮVODNÍ POHLED (PROFILY RIGIPS HUT)
 - B5 – NOVÝ SOK DESKOVÝ RIGIPS RB(H)12,5, DVODROVŇOVÝ KŘÍŽ, ROST
 - B6 – NOVÝ AKUSTICKÝ SOK RIGITON RL 5/18+MINERAL VATA tl.40mm (ISOVER MERINO)
 - B7 – NOVÝ AKUSTICKÝ SOK POHLED, DESKA RIGIPS MA(DF)+tl.40mm ISOVER MERINO
 - B8 – MINERAL VATA tl.40mm (ISOVER MERINO) NAD NOVÝM SOK POHLEDĚM

POHLEDY (POVRCH, OPRAVA):

- b1 – KLASICKÝ BILÝ NÁTER PRIMALEX
- b2 – SĚDÍ NÁTER DLE RAL 7046
- b3 – ZLATÝ NÁTER IMPERIUM DORATURE ORO ANTICO IMP 51
- b4 – STŘÍBRNÝ NÁTER IMPERIUM METALLIZZATO ARGENTO IMP 09
- b5 – ČERVENÝ NÁTER IMPERIUM METALLIZZATO RUBINO IMP 72
- b6 – STŘÍBRNÝ NÁTER IMPERIUM METALLIZZATO ANTRACITE IMP 12
- b7 – BILÝ NÁTER RAL 9003
- b8 – ČERNÝ NÁTER RAL 9005
- b9 – BEZBARVÝ LAK

STĚNY:

- c1 – NOVÁ OMÍTKA VÁPENOCEMENTOVÁ
- c2 – PŮVODNÍ OMÍTKA S NOVÉ PŘEDSTĚNÉ VÁPENÝM ŠTUKEM (NA NOVÝCH STĚNÁCH PROVEDENO JADRO Z VÁPENOCEM. OMÍTKY)
- c3 – PŮVODNÍ OMÍTKA S VYSYPANÍM
- c4 – PŮVODNÍ AKUSTICKÝ OKLAD
- c5 – AKUSTICKÁ OMÍTKA S10 AKUSTIKPUTZ, BILÁ
- c6 – MONTOVANÁ SOK PŘEDSTĚNA (DESKY RIGIPS RB(H)12,5x12,5mm)
- c7 – AKUSTICKÁ OMÍTKA S10 AKUSTIKPUTZ, BILÁ
- c8 – BÍLÉ LEŠKNO
- c9 – VÍNOVÝ OKLAD TARKETT AQUARELLE WALL HFS

STĚNY (POVRCH, OPRAVA):

- c1 – NÁTER PRIMALEX BILÝ
- c2 – NÁTER ČERNÝ RAL 9005
- c3 – NÁTER STŘÍBRNÝ IMPERIUM METALLIZZATO ARGENTO IMP 09
- c4 – NÁTER ČERVENÝ IMPERIUM METALLIZZATO ROSSO RUBINO IMP 72
- c5 – ZLATÝ A BEZBARVÝ LAK (DLE PS25)
- c6 – AKRYLÁTOVÝ NÁTER 100% VODĚ ODDOLNÝ, BILÝ
- c7 – AKRYLÁTOVÝ NÁTER 100% VODĚ ODDOLNÝ, SĚDÍ DLE RAL 7047
- c8 – AKRYLÁTOVÝ NÁTER 100% VODĚ ODDOLNÝ, ČERNÝ
- c9 – AKRYL. NÁTER 100% VODĚ ODDOLNÝ, STŘÍBRNÝ IMPERIUM METALLIZZATO ANTRACITE IMP 12
- c10 – KERAMICKÝ OKLAD 200x200mm
- c11 – NÁTER SĚDÍ RAL 7046

JTSK		±0,000 = 246,580 m n.m.		BpV	
PROJEKTOVÁ, INŽENÝRSKÁ A KONSULTAČNÍ ORGANIZACE					
CERTIFIKÁTOR ISO 9001					
PROJEKTANT		VYPRACOVAL		KONTROLA	HLIN. PROJEKTU
Václav Suszka, DIS.		Václav Suszka, DIS.		Ing. Vladimír Pošpišil	Ing. Petr Kašpar
REKONSTRUKCE A MODERNIZACE DOMU KULTURY POKLAD					
SO02 – OBJEKT DOMU KULTURY					
AD0 – ARCHITECTONICKÉ A STAVEBNÍ TECHNICKÉ ŘEŠENÍ					
DOKUMENTACE DPS					
MĚŘÍTKO 1:50					
DATUM 11/2012					
POČET FORMÁTŮ 8/A4					
OBŠAH PŘEHLYD		ČÍSLO KOPIE		ČÍSLO PŘEHLYD	
–		A		08	
PŮDORYS 1.NP – PRAVÉ KŘÍDLA (C)					
DOKUMENTACE LZE UŽÍVAT POUZE KE SVOJÍM PŘÍSLUŠNÝM ÚČELŮM. VÝKRES, ČI JEHO ČÁST, NEBO JEHO KOPÍROVÁNÍ NEBO JINÁ ZPŮSOBEM HOŠŤOVANÁ POUŽITÍ PO PŘEDCHOZÍM SOHLÁSENÍ ÚPŘ. DECO PRAHA a.s.					