


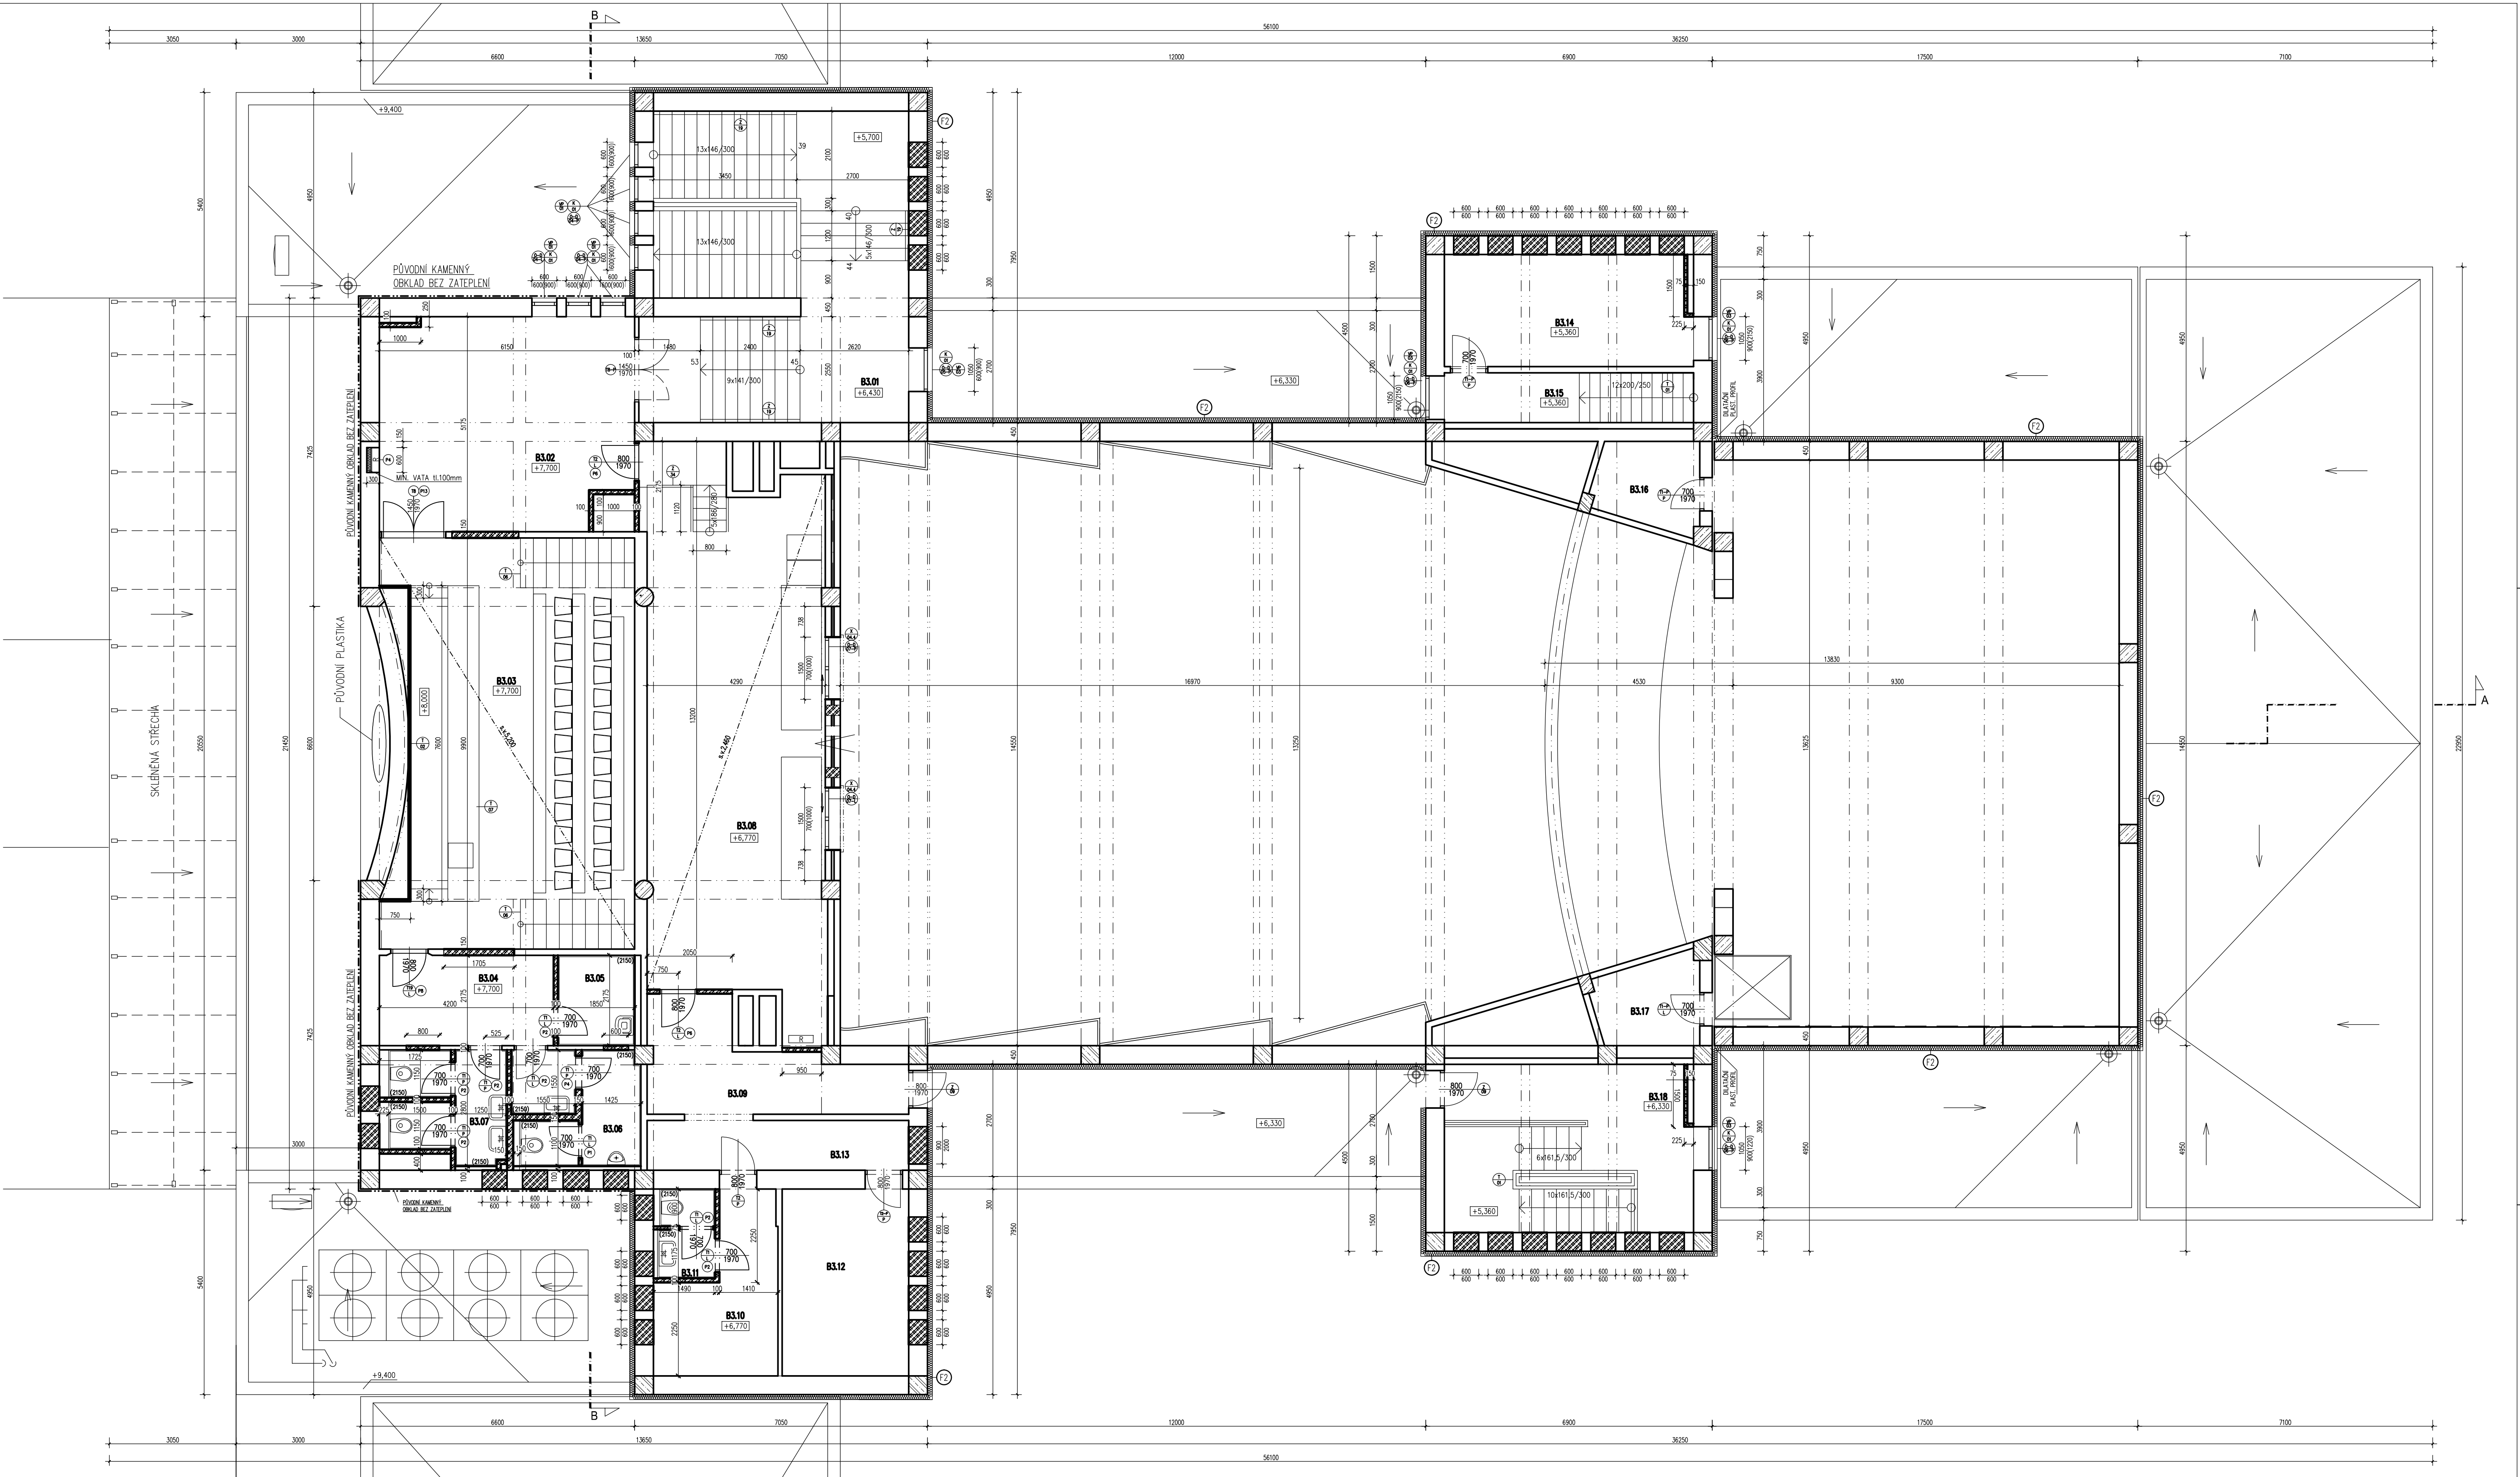

VÝPIS PŘEKLADŮ KŘÍDLO B – 3.NP				
Dm	Popis	Šířka (mm)	Výška (mm)	Objem (m³)
1	1xPOROBETONOVÝ PŘEKLAD 1000/250/75mm	75	250	1000
2	1xPOROBETONOVÝ PŘEKLAD 1000/250/100mm	100	250	1000
3	1xPOROBETONOVÝ PŘEKLAD 1000/250/150mm	150	250	1000
4	1xPOROBETONOVÝ PŘEKLAD 1000/250/100mm	100	250	1000
5	1xPOROBETONOVÝ PŘEKLAD 1000/250/150mm	150	250	1200
6	1xPOROBETONOVÝ PŘEKLAD 2000/250/150mm	150	250	2000

LEGENDA MATERIÁLŮ

- STAVAJÍCÍ ŽE KONSTRUKCE
- STAVAJÍCÍ VÝPLŇOVÉ ZVÝD Z OPP NA MALTU NASTAVOVANOU
- STAVAJÍCÍ PŘÍČKY 10.100 a 150mm Z OPP NA MALTU NASTAVOVANOU
- STAVAJÍCÍ PŘÍČKY 10.125mm Z CEM NA MALTU NASTAVOVANOU
- NOVÉ ŽE NOSNÉ KONSTRUKCE (BETON C 30/37, VETUŽ 10 S05 (R))
- ROZDÍLNÝ STAVAJÍCÍ STĚNA A PŘÍČKY (OPP NA MALTU VÁPNOCEMENTOVOU)
- ROZDÍLNÝ STAVAJÍCÍ STĚNA A PŘÍČKY (POROBETONOVÉ TVÁRNICE PORFOX)
- NOVÉ POROBETONOVÉ PŘÍČKY PORFOX II 75, 100 a 150mm
- NOVÉ SKLENĚNÉ PŘÍČKY
- NOVÉ KONTAKTNÍ ZATEPLENÍ FASÁDY (ETICS - EPS II 120mm)
- NOVÉ PROVEDENÍ HYDROIZOLACE PODLAŽNÍ ČÁSTI ZDIVA (ZKASALT, PAS)
- ZATEPLENÍ ZDIVA EPS PERIMETR II 100mm
- NOVÝ DRÁPOVÝ CHODNÍK - BETONOVÁ DLAŽBA 500x500mm VE STŘEDNÍM LŮŽI

TABULKA MÍSTNOSTI

TABULKA MÍSTNOSTI						
Číslo	Jednoto	Plocha (m²)	Podlaha	Podhled	Stěny	Střecha
B3.01	ISCHODIŠTĚ	17,72	A8	B1	B2	C2 z8
B3.02	PŘEDSÁL	31,83	A8	B1	B2	C2 z1
B3.03	PŘEDSÁL SCHOVŠÍ SAL	89,04	A19	B6	B7	C7 z1
B3.04	ZADVĚŘI	9,13	A13	B1	B2	C2 z1
B3.05	OKLAD	4,35	A5	B1	B2	C2 z1
B3.06	WC MUŽI	5,75	A5	B1	B2	C2 z1
B3.07	WC ŽENY	8,44	A5	B1	B2	C2 z1
B3.08	ZVUKOVÝ OSLÉTLAČ	58,93	A20	B6	B7	C7 z1
B3.09	KOMUNIKACE	12,69	A5	B1	B2	C2 z1
B3.10	ARCHIV	9,88	A5	B1	B2	C2 z1
B3.11	WC	3,2	A5	B1	B2	C2 z1
B3.12	ROZVODNA	13,73	A20	B1	B2	C2 z1
B3.13	KOMUNIKACE	3,76	A5	B1	B2	C2 z1
B3.14	SKLAD	18,2	A5	B1	B2	C2 z1
B3.15	KOMUNIKACE	7,2	A11	B1	B2	C2 z1
B3.16	TECHNOLOGIE	5	A9	B1	B2	C2 z1
B3.17	TECHNOLOGIE	5,04	A9	B1	B2	C2 z1
B3.18	SCHOVŠTĚ	24,3	A11	B1	B2	C2 z1

Odkaz plochy (m²) 326,19

LEGENDA K TABULCE MÍSTNOSTI

- PODLAHY:
 - A1 - POKRYTÍ (DŘEVĚNÝ)
 - A2 - CEMENTOVÁ STĚNA SE VÝPLNÍ
 - A3 - PRŮMYŠLOVÁ STĚNA
 - A4 - TÁRKET OPATNA MALTY
 - A5 - TÁRKET ACCENT EXCLUSIVE 70 RUBY
 - A6 - BET. DLAŽBA
 - A7 - TÁRKET ACCENT EXCLUSIVE 70 RUBY
 - A8 - TÁRKET ACCENT EXCLUSIVE 70 RUBY
- STĚNY:
 - B1 - CEMENTOVÁ STĚNA
 - B2 - CEMENTOVÁ STĚNA
- STROP:
 - C1 - CEMENTOVÁ STĚNA
 - C2 - CEMENTOVÁ STĚNA
PROJEKTOVÁ, INŽENÝRSKÁ A KONZULTAČNÍ ORGANIZACE		VÝPIS PŘEKLADŮ KŘÍDLO B – 3.NP	
PROJEKTANT	VÝPRAVOVÁ	KONTROLA	HLAVNÍ PROJEKTANT
Václav Svozil, D.S.	Václav Svozil, D.S.	Ing. Vladimír Pospíšil	Ing. Petr Kolář
REKONSTRUKCE A MODERNIZACE DOMU KULTURY POKLAD		ČÍSLO ZÁKAZKY 2-0299-00/40	
5002 - OBJEKT DOMU KULTURY		DOKUMENTACE	
400 - ARCHITECTONICKÉ A STAVEBNÍ TECHNICKÉ ŘEŠENÍ		MĚŘÍTKO 1:50	
DĚLÍČEK		DATUM 11/2012	
PŮDORYS 3.NP - STŘEDNÍ KŘÍDLO (B)		POSL. PŘÍLOHA	
PŮDORYS 3.NP - STŘEDNÍ KŘÍDLO (B)		F1 12	