


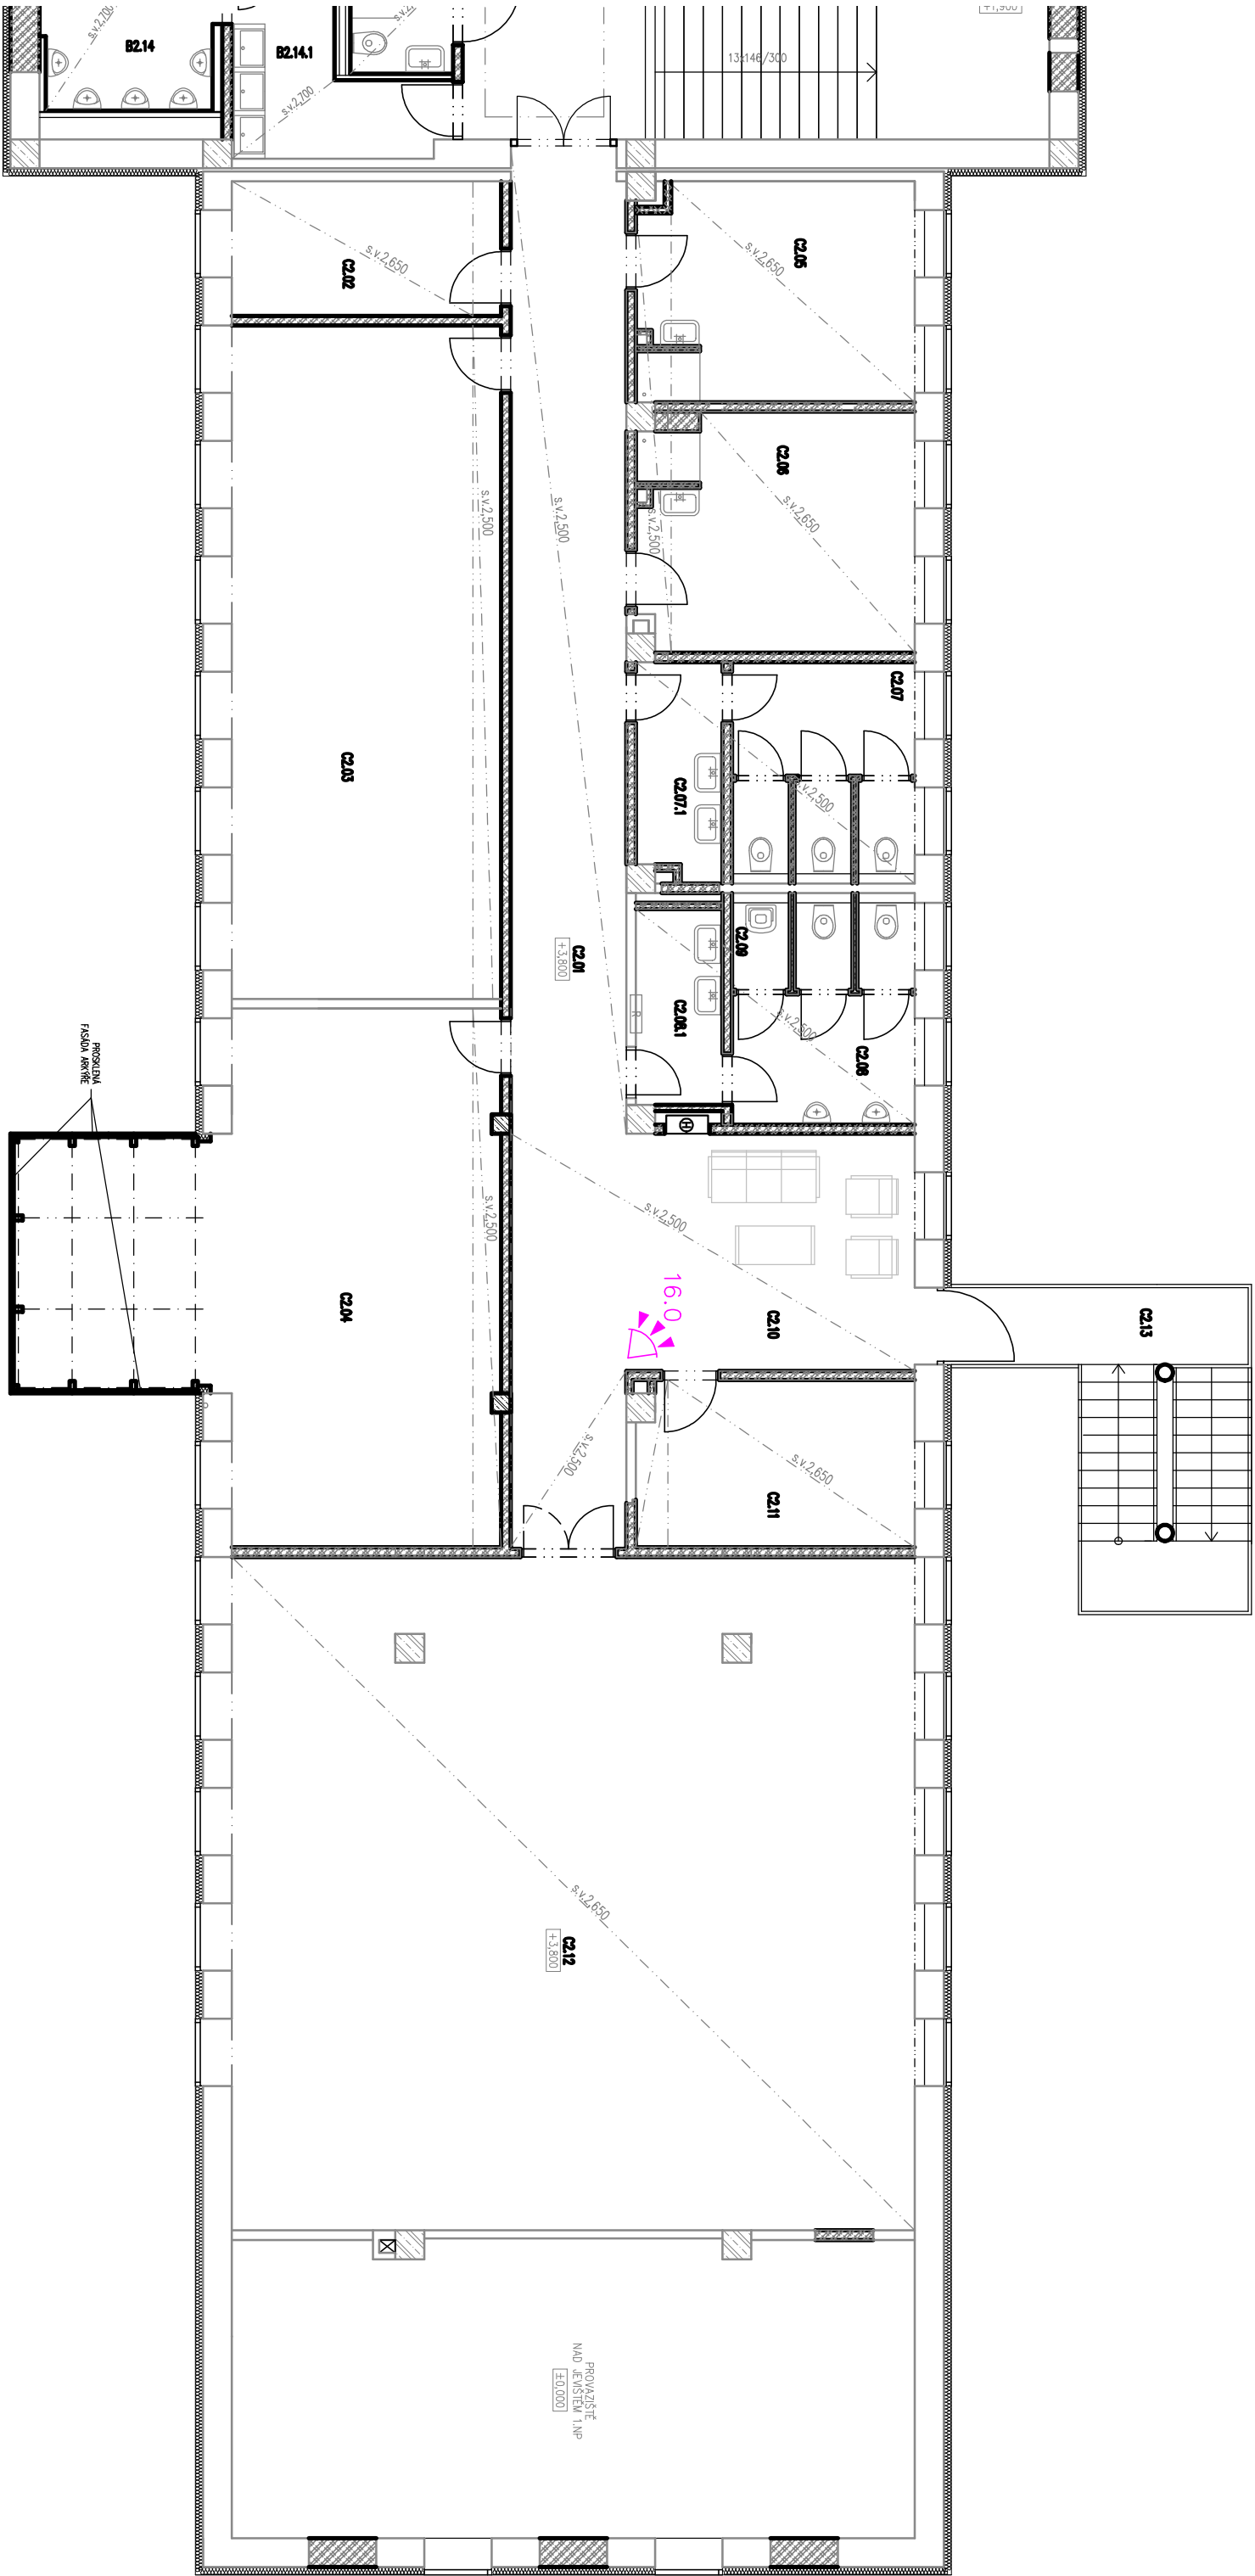

LEGENDA MATERIALŪ

	STĚNAJÍCÍ ŽB SLOUPY SKELETOVÉ KONSTRUKCE (BETON C 20/25)
	STĚNAJÍCÍ VÝPLŇOVÉ ZDIVO Z GPP NA MALTU NASTAVOVANOU
	STĚNAJÍCÍ PŘÍČKY tl. 100 a 150mm z GPP NA MALTU NASTAVOVANOU
	STĚNAJÍCÍ PŘÍČKY tl. 125mm z GCM NA MALTU NASTAVOVANOU
	NOVÉ ŽB NOSNÉ KONSTRUKCE (BETON C 30/37, VYTŽIŽ 10 505 (R))
	DODZKIVKY STĚNAJÍCÍCH STĚN A PŘÍČEK (GPP NA MALTU VÁPENCEMENTOVOU)
	DODZKIVKY STĚNAJÍCÍCH STĚN A PŘÍČEK (POROBETONOVÉ TVÁRNICE)
	NOVÉ POROBETONOVÉ PŘÍČKY tl. 75, 100 a 150mm
	NOVÉ SKLENĚNÉ PŘÍČKY
	NOVÉ KONTAKTNÍ ZATEPLENÍ FASÁDY (ETICS – EPS tl. 120mm)
	NOVÉ PŘEVĚDENÍ HYDROIZOLACE PODZEMNÍ ČÁSTI ZDIVA ASFALTOVÝMI PASTY + ZATEPLENÍ ZDIVA XPS tl. 80mm

TABULKA MÍSTNOSTÍ

Číslo	Umeno	Plocha [m ²]	Podlaha	Pošívanie	Stropy
C2.01	KOMUNIKACE	38,43	A13	B4	C1
C2.02	TECHNOLÓGIE, SKLAD	9,29	A5	B4	C1
C2.03	UĽE BNA	47,98	A13	B4	C1
C2.04	UĽE BNA	50,71	A13	B4	C1
C2.05	ŠATNA	14,92	A5	B4	C1
C2.06	ŠATNA	15,83	A5	B4	C1
C2.07	WC ŽENY	9,83	A5	B4	C8
C2.07.1	WC ŽENY – PØEDSIB	4,45	A5	B4	C8
C2.08	WC MUŽI	8,74	A5	B4	C8
C2.08.1	WC MUŽI – PØEDSIB	4,77	A5	B4	C8
C2.09	OKLID	1,35	A5	B4	C8
C2.10	RESPIRUM	17,07	A13	B4	C1
C2.11	KANCELARØ	11,12	A13	B4	C1
C2.12	TANEENÍ SAL	114,19	A13	B9	C1
C2.13	VENKOVNÉ SCHODISŤ	15,02			

Celková plocha [m²]: 363,7

JTSK		±0,000 = 246,580 m n.n.		BpV	
PROJEKTOVÁ, INŽENÝRSKÁ A KONSULTAČNÍ ORGANIZACE		 ® VPO DECO PRAHA a.s. Pobudská 20, 160 00 Praha 6		ČÍSLO ZAKÁZKY 2-0299-00/40 ATÉLIER POZEMNÍCH STAVB	
CENTRUM ISO 9001				ČÍSLO DOKUMENTACE DPS	
PROJEKTANT	VYPRACOVAL			KONTROLA	
Hubert Zlofý	Hubert Zlofý			Ing. Mladimír Pospíšil	
				Ing. Petr Košpor	
REKONSTRUKCE A MODERNIZACE DOMU KULTURY POKLAD		ČÍSLO ZAKÁZKY 2-0299-00/40		VPO DECO PRAHA a.s.	
PS04 – EZS, DOCHÁZKOVÝ SYSTÉM		DOKUMENTACE DPS		Pobudská 20, 160 00 Praha 6	
000		MĚŘÍTKO 1:100		DATUM 11/2012	
PŮDORYS 2.NP – PRAVÉ KŘÍDLLO (C)		POČET FORMÁTŮ 4/A4		PŮDORYS 2.NP – PRAVÉ KŘÍDLLO (C)	
OBSAH PŘÍLOHY		ČÍSLO KÓPE		ČÍSLO PŘÍLOHY	
—		KÓD		C	
DOUŠKOVNÍK ZE ÚLOHY POUŽE VE SVRŠKU PŘÍSLUŠNÉ STAVBY O DÍLO, VYKRES, ČI JINÉ ČÁSTI, MÁTE VÍ KOPÍROVAT NEBO JINOU ZPŮSOBEM ROZŠÍŘOVAT POUZE PRO NECHOPENOU SOUHLASU VPO DECO PRAHA a.s.		VPO DECO PRAHA a.s.		10	

LEGENDA K TABULCE MÍSTNOSTÍ

A1	PODLAHA: POTIR (ZDRSNINY)
A2	POTIR SE V SYTEM
A3	PRUMYSLOVÁ STIŽKA
A4	TARETTI OPTIMA MULLSAFE
A5	TARETTI ACCENT EXCELLENCE 70 RUBY
A6	BEI, DLAŽBA
A7	DŇEVNÁ PODLAHA - DŇEVNÁ DANTIA (NESODGRODNIA PAPVERERA)
A8	POLYURETANOVÁ STIŽKA FLODE DUE S 1002-R50B, S 3502-B, PROTISKLUZUNY LAK R11
A9	CEMENTOVÁ STIŽKA
A10	KERAMICKÁ DLAŽBA
A11	TARACCI - STAVAJUCI - V PŇHPADĚ NUTNOSTI PŇEBRUSIT
A12	TARETTI UNI TAPILEX EXCELLENCE 65 - BLACK 3584 015
A13	TARETTI UNI TAPILEX EXCELLENCE 65 - WHITE 3584 018
A14	BETONOVÁ DLAŽBA 300 x 300 mm
A15	ĚERVENÝ KŇBERĚT, VÍSKY CHLUP
A16	DŇEVNÁ PRKNA, ĚERNÁ RAL 9005
A17	ĚISTICI RŇST ZABUDOVANÝ DD PODLAHY

РІДНІСТЬ:


B1 - PODHLED SKK DESKOVÝ
B2 - PUVODNÍ, OPATĚNÍ BELVYM NÁTIEM
B3 - PUVODNÍ, OPATĚNÍ ZLATÝM NÁTIEM IMPERIUM DODATEK DRD ANTIQD IMP 51
B4 - SKK PODHLED HLADKÝ, OPATĚNÍ BELVYM NÁTIEM
B5 - SKK PODHLED HLADKÝ, OPATĚNÍ SEDVYM NÁTIEM DLE RAL 7046
B6 - SKK PODHLED HLADKÝ, OPATĚNÍ ZLATÝM NÁTIEM IMPERIUM DODATEK DRD ANTIQD IMP 51
B7 - SKK PODHLED HLADKÝ, OPATĚNÍ STÖBERVYM NÁTIEM IMPERIUM METALLIZZATO ARGENTO IMP 05
B8 - SKK PODHLED HLADKÝ, OPATĚNÍ BELVYM NÁTIEM
B9 - AKUSTICKÝ PODHLED RIGIDNÍ RL 6/18, OPATĚNÍ BELVYM NÁTIEM
B10 - PUVODNÍ, NATIOT - EERNIA RAL 9005
B11 - STAVAJÍCÍ PODHLED - PÖRLANDVAT
B12 - SPUDNÍ EAST SCHÜDISSTÖVEND RAMENE BUE OPATĚNIA STEJNVM NÁTIEM, JAKO PODHLED

STINY:

- C1 - DMITKA HLADKA BILA
- C2 - DMITKA HLADKA ČERNÁ RAL 9005
- C3 - TARKETT AQUARELLE WALL HFS
- C4 - ŠTÖBRNÝ NÁTR IMPERIUM METALLIZZATO ARGENTO IMP 09
- C5 - SEDE LAMINO HLADKÉ DLE RAL 7046
- C6 - KODEREC - SVITILE SEDY DLE RAL 7047, VYSOKÝ CHLUP, BILÝ S SENZASÍ
- C7 - STAVAJÍCÍ AKUSTICKÝ DOKLAD - PÖLCAVDIVAT
- C8 - AKRYLÁTOVÝ NÁTR 100% VODNÍ DODILNÝ SEDY DLE RAL 7047
- C9 - SPJDNÝ ČÁSTI SCHODIŠTŮVÉHO RAMENE BUDĚ PRAHOVĚNA STEJNÝM NÁTRHEM JAKO PODLAŽNÍ
- X10 - KERAMICKÝ DOKLAD 200X200MM, VYSOKÁ 200MM

LEGENDA

UŠTŘEDNA EZS	
EXPANDÉR	
OV. KLAVESNICE	
POHYBOVÝ DETEKTOR	
AUDIOČIDLO	
STROPNÍ POHYB. ČIDLO	
ZALOŽNÍ ZDROJ EZS	
DOCHÁZKOVÝ TERMINÁL	

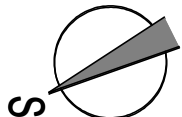

	.	.
ZNEVA	DATUM	POROS

JTSK	$\pm 0,000 = 246,580$ m n.m.	Bpv
------	------------------------------	-----

PROJEKTOVÁ, INŽENÝRSKÁ A KONZULTAČNÍ ORGANIZACE
CERTIFIKÁT ISO 9001

Číslo: 60193280

NTA®

PROJEKCIANI	KONIKOLA	VPO, DECO	PRAHA, d.s.
VYPRACOVAN	HLINIZ, PROJEKTU	PODPRASEK 26, 160 00 PRAHA 6	
Hubert Zloly	Ing. Václav Pospíšil	Ing. Petr Košpor	
79 1	79 1		ATELIER POZEMNÍCH STAVB

ANOT.	ČÍSLO ZÁKADKY
REKONSTRUKCE A MODERNIZACE DOMU KULTURY POKLAD	2-0299-00/40
	DOKUMENTACE
	DPS
	1:100
	MEŘITKO
	11/2012
	DATUM
	POČET FORMÁTŮ
	4/A4

PUDORYS 2.NP – PRAVE Křídlo (C)	OBSAH PRŮLOHY	
	CAS	CISLO PRŮLOHY
—	C	10
KOD	DEF. PRŮL. Č. PS04-000-PRŮC	

DOKUMENTAČNÉ UŽÍVANIE V EVIDENCII DOKUMENTAČNÉ UŽÍVANIE V EVIDENCII	DOKUMENTAČNÉ UŽÍVANIE V EVIDENCII DOKUMENTAČNÉ UŽÍVANIE V EVIDENCII	DOKUMENTAČNÉ UŽÍVANIE V EVIDENCII DOKUMENTAČNÉ UŽÍVANIE V EVIDENCII
--	--	--