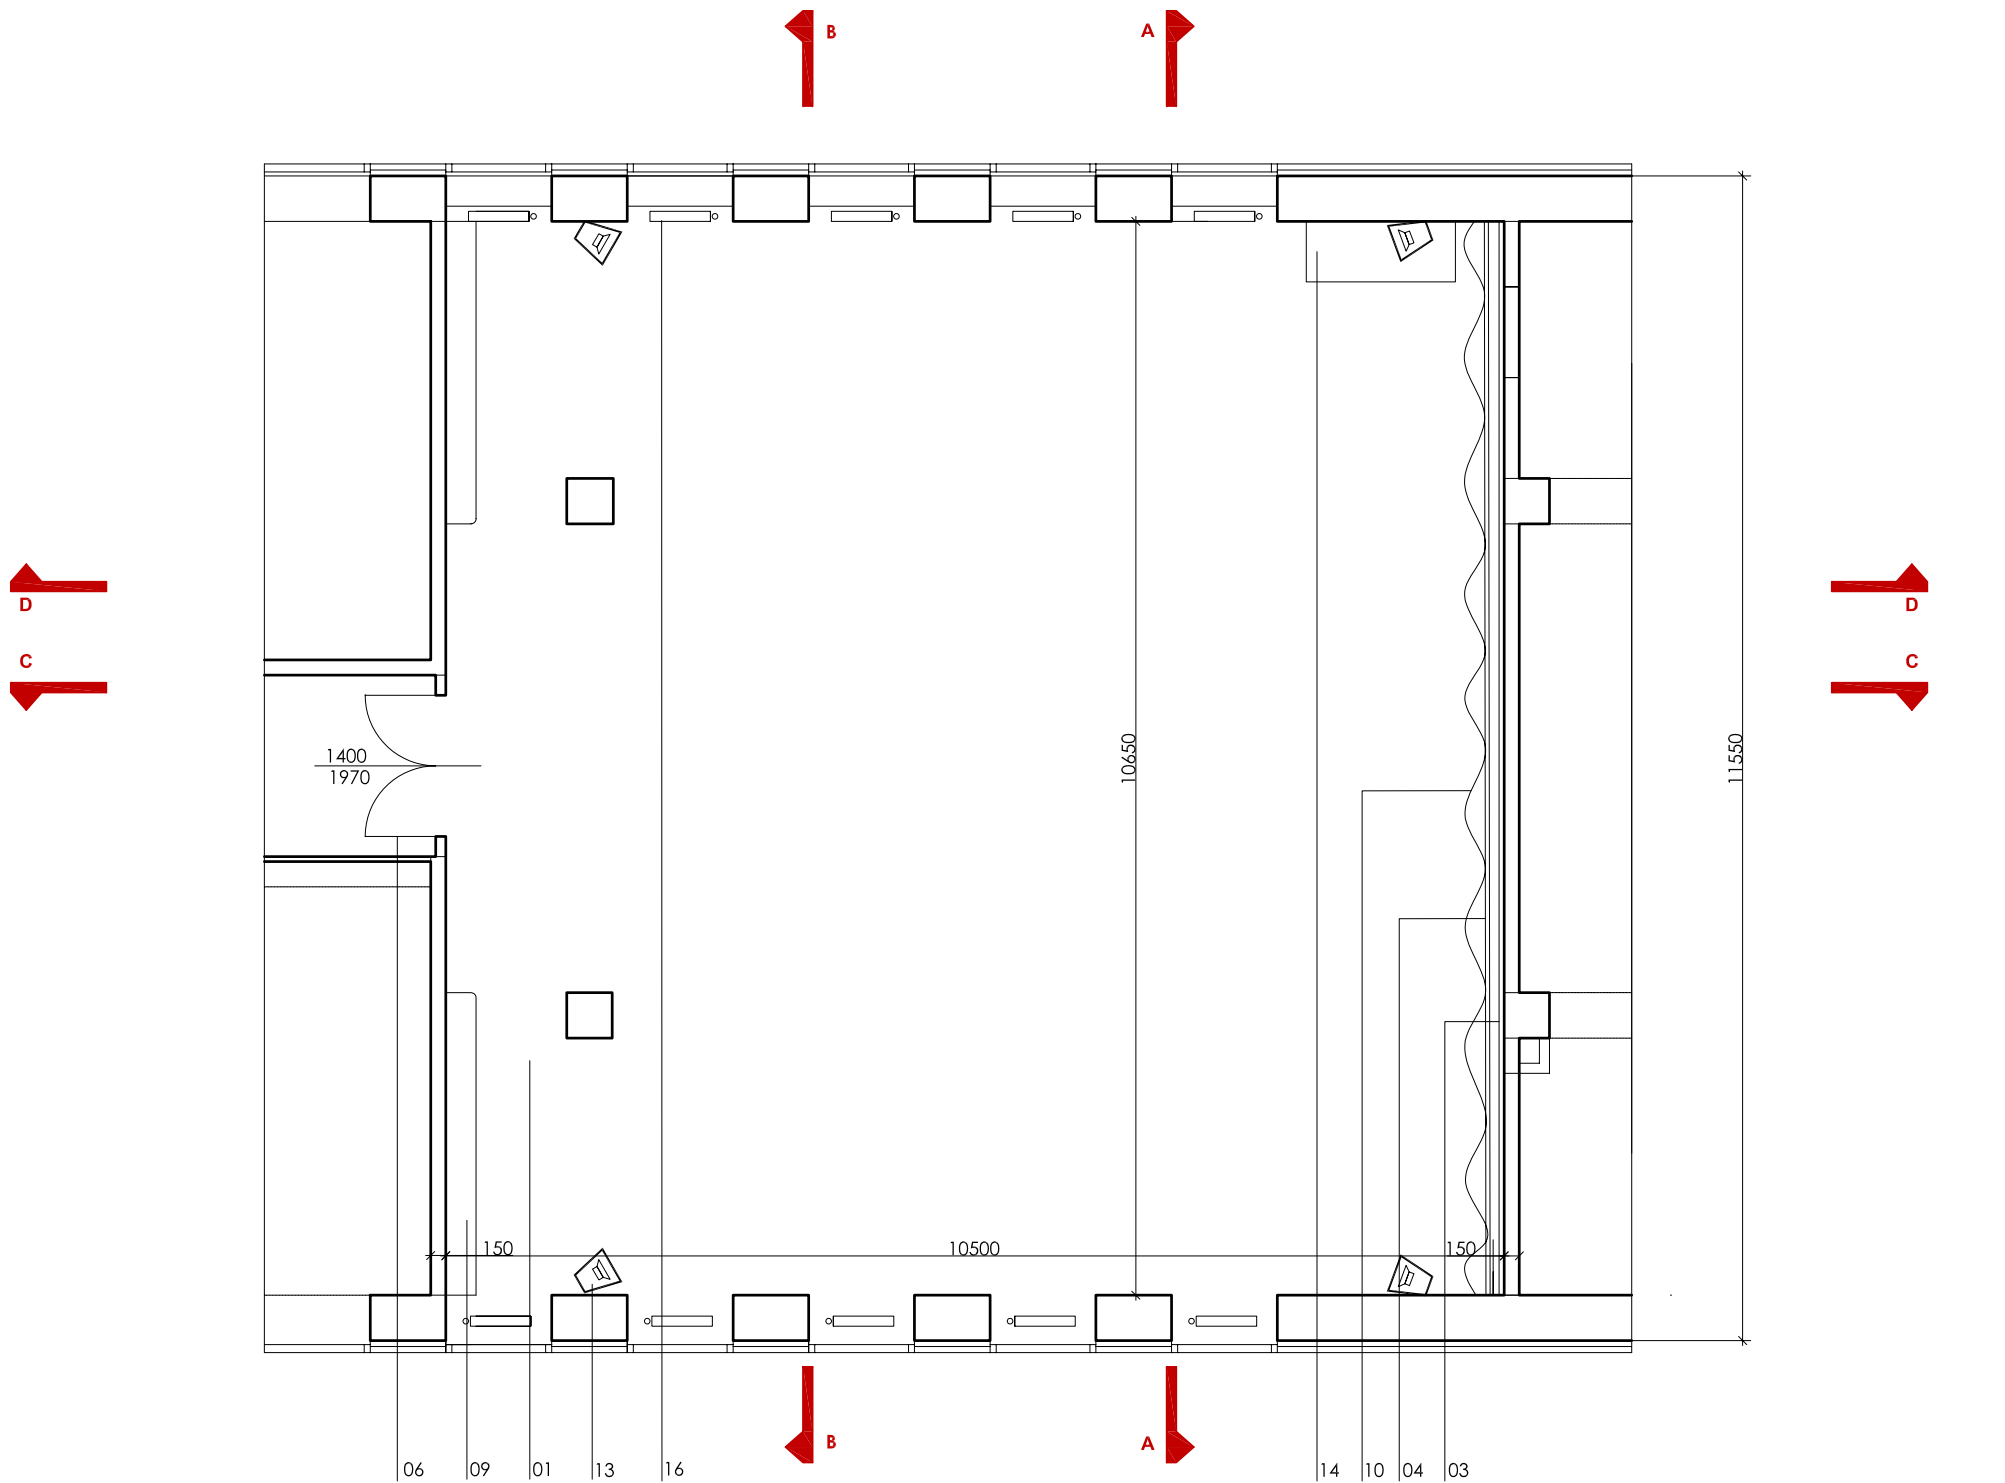


MADLO

legenda

STAVBA

01

podlaha - TARKETT UNI TAPIFLEX EXCELLENCE 65 - WHITE 3584 018

02

akustický podhled - rigips - vigiton RL 6/18

03

zrcadlo na celé ploše stěny

04

baletní tyč, pro dospělé v. 1200 mm, Ø 40 mm, černá RAL 9005

05

baletní tyč, pro děti v. 1000 mm, Ø 40 mm, černá RAL 9005

06

dveře do tanečního sálu - černé hladké lamino 190SQ 1400/1970

07

sokl - tarkett uni tapiflex excellence 65 - white 3584 018

08

stěna - bílá hladká omítka

PS 25 - VYBAVENÍ INTERIÉRU

09

police na odkládání svršků, pití, lamino hladké černé, rozměr: 3000 x 300 mm, 2 ks

10

závěs - MOON, kolekce REVOLUTION - MOON 2037 světle šedý, neprůhledný, řasení 1,6

11

kolejnicový systém závěsu

AV TECHNIKA

12

projekční plátno, shrnovací, motorové, zachycené nad podhledem do stropu

13

reprosoustava

14

stojan AV techniky

OSVĚTLENÍ

15

bodové světlo HALLA - PURI - Ø 65 cm, 14-060K-4E2JE, 16 ks

VYTÁPĚNÍ

16

radiátor JAGA MINI - stojanový model, typ = 11, h=230, l=800, T-TRR1/2" DKR 1/2" 10 ks

DETAIL BALETNÍCH TYČÍ

PÁSOVINA 20 X 4, černá RAL 9005

KULATINA Ø 40 mm

152

05 | 03 | 04

VPÚ

VPÚ DECO PRAHA a.s.

POUBAŘSKÁ 20/1014, 160 00 PRAHA 6

ČÍSLO ZAKÁZKY

2-0299-00/40

ING.V.POSPIŠIL

Poznámka:
Všechny interiérové prvky a vybavení vychází ze zaměření současného stavu stavby. Pro samotnou realizaci bude nutno vše přesně doměřit a provést dle skutečného provedení stavby!!! Všechny rozměry jsou orientační. Toto se týká například říms v podhledech, veškerého interiérového vybavení a zařízení a všech prvků jako nedílnou součástí stavebních prvků a konstrukcí (vestavěné skříně, nábytek, atd.), vyráběných na míru. Všechny detaily atypických výrobků a detaily mobiliáře budou součástí dílenské dokumentace dodavatele. Celé řešení vybavení interiéru a stavby bude projednáváno a odsouhlaseno autorem návrhu!!!

ZMĚNA		DATUM	PODPIS

±0,000 = 246,580 m n.m. BpV

PROJEKTANT

Ing. arch. D. Průša

VYPRACOVAL

Petra Lukášová

KONTROLA

Ing. arch. D. Průša

HL.INŽ.PROJEKTU

Ing. Petr Kašpar

AKCE

REKONSTRUKCE A MODERNIZACE DOMU KULTURY POKLAD

PS25 - VYBAVENÍ INTERIÉRU

000

OBSAH PŘÍLOHY

C2_12_TANEČNÍ SÁL 2. N. P. - PŮDORYS

PLATFORMA
ARCHITEKTŮ

ČÍSLO ZAKÁZKY

0002-2012

DOKUMENTACE

DPS

MĚŘÍTKO

1:75

DATUM

11.2012

POČET FORMÁTŮ

3xA4

ČÍSLO KOPIE

ČÁST

ČÍSLO PŘÍLOHY

KÓD

C

15

DKP_DPS_C_PS25_000_P02(C)

DOKUMENTACI LZE UŽÍVAT POUZE VE SMYSLU PŘÍSLUŠNÉ SMLOUVY O DÍLO, VÝKRES, ČI JEHO ČÁSTI, MŮŽE BÝT KOPIROVÁN NEBO JINÝM ZPŮSOBEM ROZŠÍŘOVÁN POUZE PO PŘEDCHOZÍM SOUHLASU VPÚ DECO PRAHA a.s.