


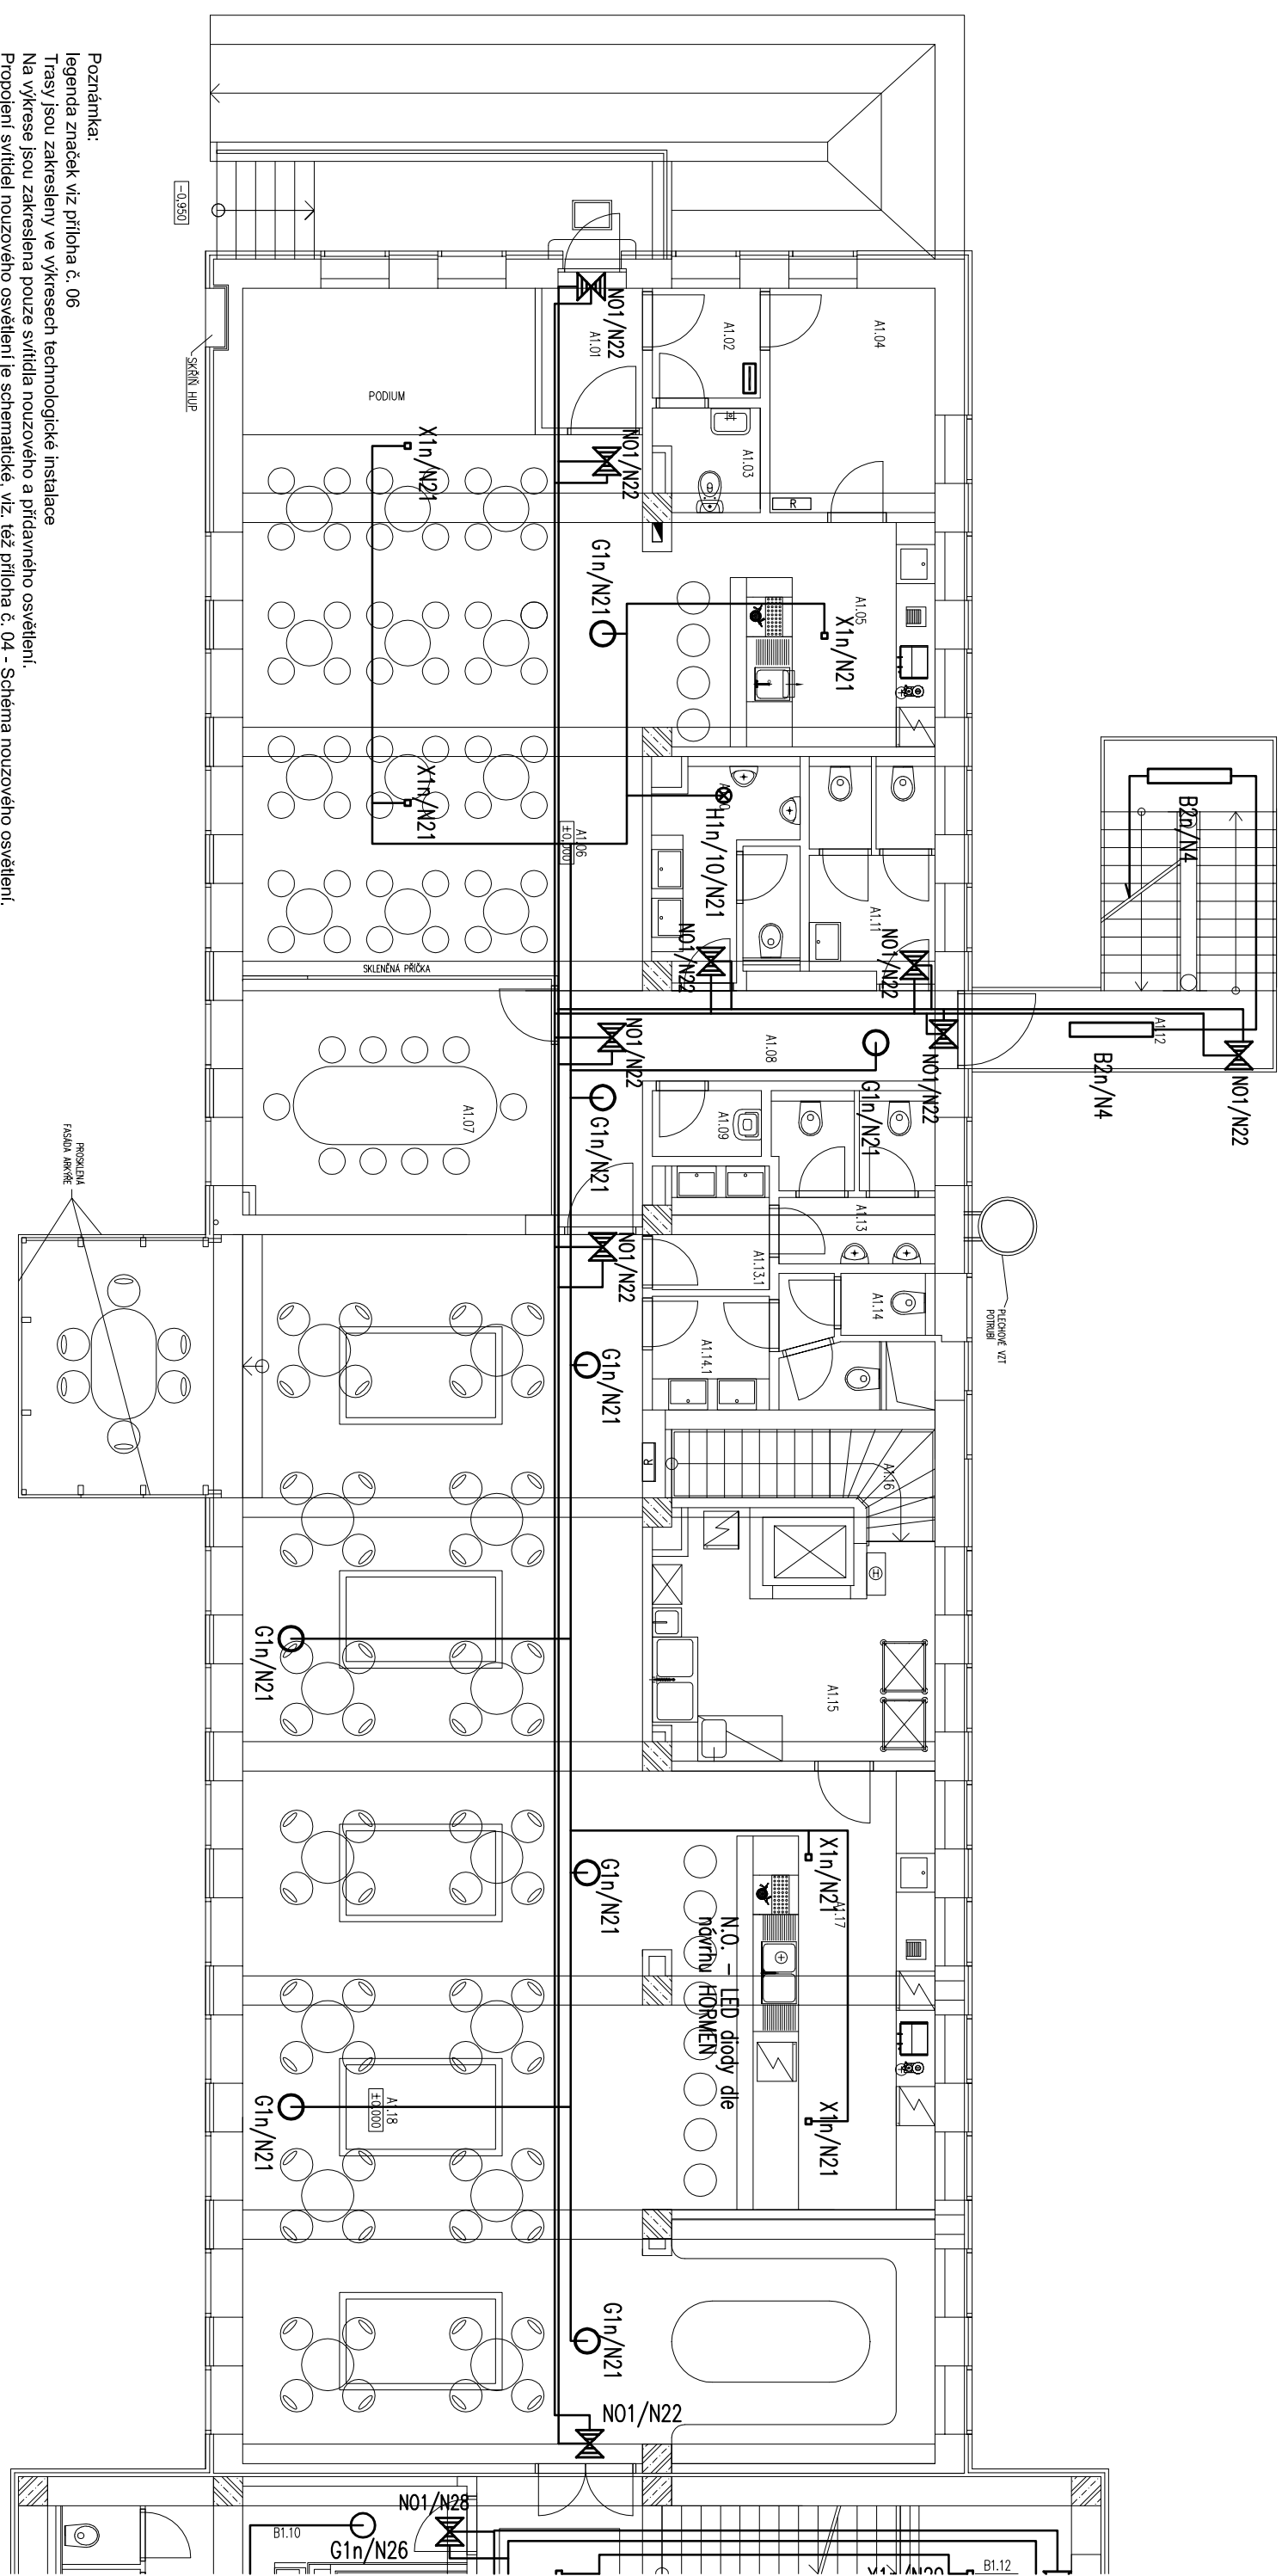

Poznámka:
Legenda značek: viz příloha č. 06

Trasy jsou zakresleny ve vyřezané technické instalace

Na vyřezě jsou zakreslena pouze svítidla nouzového a přidruženého osvětlení

Propílení střídelní nouzového osvětlení je schematické, viz. též příloha č. 04 - Sféra nouzového osvětlení

Tabulka místností		Plocha [m ²]	Pediment
A1.01	ZAVĚŘÍ	3,52	SPK DESKOVÝ
A1.02	PŘEDSÍŇKA	2,81	SPK DESKOVÝ
A1.03	WC PERSOÁL	2,35	SPK DESKOVÝ
A1.04	SKLAD	8,8	SPK DESKOVÝ
A1.05	BAR	15,19	SPK DESKOVÝ
A1.06	HUDEBNÍ KLUB	63,1	SPK DESKOVÝ
A1.07	SALONK	18,34	SPK DESKOVÝ
A1.08	KOMUNIKACE	11,76	SPK DESKOVÝ
A1.09	KLID	1,71	SPK DESKOVÝ
A1.10	WC MUŽI	7,32	SPK DESKOVÝ
A1.11	WC ŽENY	6,53	SPK DESKOVÝ
A1.12	VEVKOMÍ SCHODIŠTĚ	15,02	SPK DESKOVÝ
A1.13	WC MUŽI	6,75	SPK DESKOVÝ
A1.131	WC MUŽI – PŘEDSÍŇ	3,1	SPK DESKOVÝ
A1.14	WC ŽENY	3,66	SPK DESKOVÝ
A1.141	WC ŽENY – PŘEDSÍŇ	3,06	SPK DESKOVÝ
A1.15	PŘÍPRAVA	13,58	SPK DESKOVÝ
A1.16	SCHODIŠTĚ	4,97	SPK DESKOVÝ
A1.17	BAR	29,99	SPK DESKOVÝ
A1.18	RESTAURACE	150,01	SPK DESKOVÝ

ZAFUNA	DATUM	POPS
1	1	

[illegible]