Poznámka:
legenda značek viz příloha č. 06
Trasy jsou zakresleny ve výkresech technologické instalace
Typy zásuvek a vypínačů dle architekta

1) Všechny reprezentativní prostory - zásuvky a vypínače- LEGRAND BTICINO - BÍLÁ -(foyer 1np včetně schodiště od 1.pp az do 3. np, foyer 2. np, malý sal, společenský sál včetně galerie, přednáškový sál, chodby k divadelnímu sálu, schodiště u všech sálů (B1.22, B1.26) od 1.pp do 2.np)
2) divadelní sál - zde bude BTICINO - SATÉNOVÉ ZLATO
3) Všechny WC ve středním křídle (mimo prostory pro personál- např. WC B1.28,29) a v restauraci v 1.n.p. - zásuvky a vypínače - LEGRAND BTICINO - LIGHT TECH - TECH
4) Hudební klub v 1.np. - zásuvky a vypínače - ABB FUTURE LINEAR - ČERNÉ
5) Všechny ostatní prostory včetně kanceláří
   - zásuvky - ABB TANGA - BÍLÁ (silnoproud i slaboproud umístit do společného vícerámečku na základě požadavku investora)
   - vypínače - ABB CLASSIC - BÍLÁ

Zásuvky pro PC budou označeny štítkem s popisem.

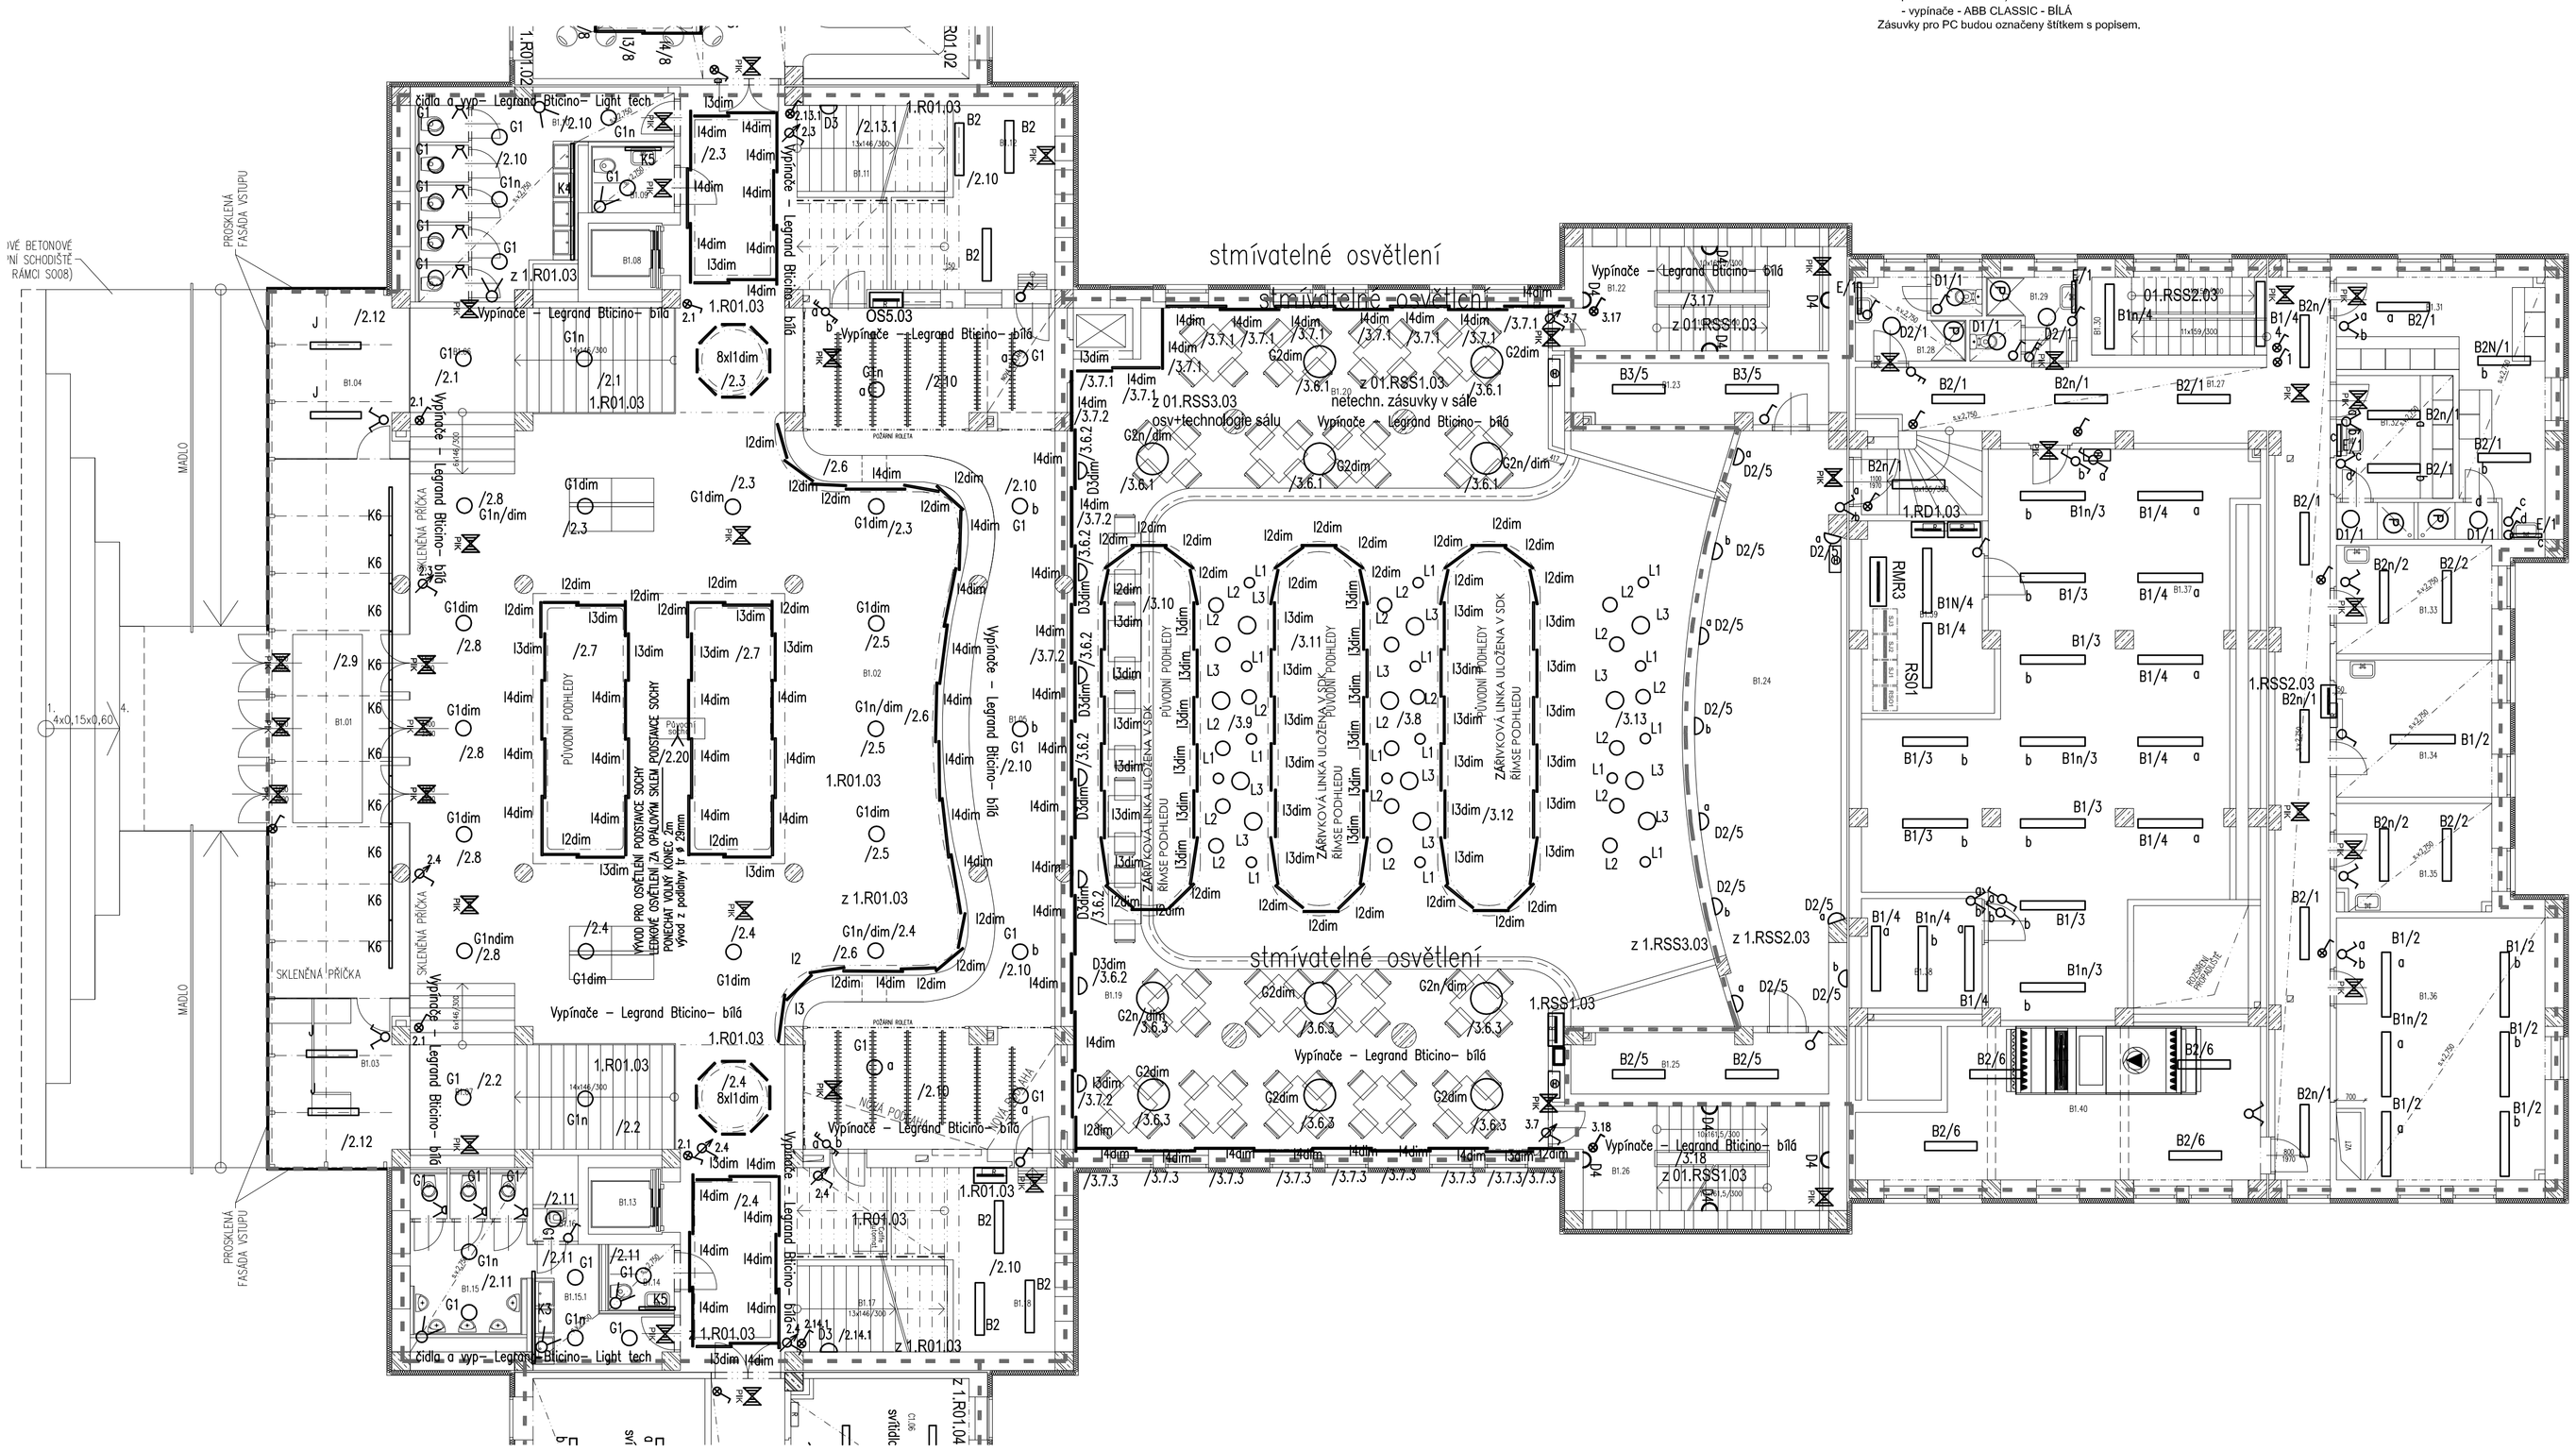

Tabulka místností

Číslo	Jméno	Plocha [m²]		Podhled
B1.01	ZÁVĚTŘÍ	42,7		
B1.02	FOYER	239,01		PŮVODNÍ (RABITZ.)
B1.03	PRODEJ	14,72		
B1.04	KANCELÁŘ MĚ. POLICIE	14,72		
B1.05	ŠATNA + RECEPCE	85,25		PŮVODNÍ (RABITZ.)
B1.06	SCHODIŠTĚ	20,65		PŮVODNÍ (RABITZ.)
B1.07	SCHODIŠTĚ	20,66		PŮVODNÍ (RABITZ.)
B1.08	VÝTAHOVÁ ŠACHTA	2,93		
B1.09	BEZBARIÉROVÉ WC	3,2		SDK DESKOVÝ
B1.10	WC ŽENY	21,54		SDK DESKOVÝ
B1.11	SCHODIŠTĚ	28,35		
B1.12	TECHNICKÝ PROSTOR	20,28		
B1.13	VÝTAHOVÁ ŠACHTA	21,09		
B1.14	BEZBARIÉROVÉ WC	2,93		SDK DESKOVÝ
B1.15	WC MUŽI	2,56		SDK DESKOVÝ
B1.15.1	WC MUŽI – PŘEDSÍŇ	12,83		SDK DESKOVÝ
B1.16	ÚKLID	1,07		SDK DESKOVÝ
B1.17	SCHODIŠTĚ	28,35		
B1.18	TECHNICKÝ PROSTOR	20,08		
B1.19	BALKON – PRAVÁ ČÁST	65,88		PŮVODNÍ (RABITZ.)
B1.20	BALKON – LEVÁ ČÁST	63,95		PŮVODNÍ (RABITZ.)
B1.21	NEOBSAZENO			---
B1.22	SCHODIŠTĚ	15,29		
B1.23	SKLAD	9,46		
B1.24	ORCHESTŘIŠTĚ	45,08		
B1.25	SKLAD	9,45		
B1.26	SCHODIŠTĚ	15,3		
B1.27	KOMUNIKACE	53,13		SDK DESKOVÝ
B1.28	HYGIENICKÉ ZÁZEMÍ MUŽI	5,81		SDK DESKOVÝ
B1.29	HYGIENICKÉ ZÁZEMÍ ŽENY	4,85		SDK DESKOVÝ
B1.30	SCHODIŠTĚ	8,12		
B1.31	ŠATNA M. POLICIE MUŽI	10,35		SDK DESKOVÝ
B1.32	ŠATNA M. POLICIE ŽENY	10,07		SDK DESKOVÝ
B1.33	ŠATNA	12,73		SDK DESKOVÝ
B1.34	SKLAD	10,07		SDK DESKOVÝ
B1.35	ŠATNA	32,64		SDK DESKOVÝ
B1.36	KLUBOVNA JITŘENKA	88,12		SDK DESKOVÝ
B1.37	KULIŠÁRNA	7,89		
B1.38	OVLÁDÁNÍ OPONY	14,18		
B1.39	ROZVODNA	6,86		

Celková plocha [m²]: 1092,15

		DATUM	PODPIS

JTSK ±0,000 = 246,580 m n.m. Bpv

PROJEKTOVÁ, INŽENÝRSKÁ A KONZULTAČNÍ ORGANIZACE
CERTIFIKÁT ISO 9001 IČO 60193280

VPO DECO PRAHA a.s.
PODBABSKÁ 20, 160 00 PRAHA 6

PROJEKTANT	VYPRACOVAL	KONTROLA	HL.INŽ.PROJEKTU
Jaroslav Němec	Antonín Brčák	Ing. Vladimír Pospíšil	Ing. David Kania

ATELIÉR POZEMNÍCH STAVEB

AKCE
REKONSTRUKCE A MODERNIZACE DOMU KULTURY POKLAD

S002– OBJEKT DOMU KULTURY
J00 – Zařízení silnoproudé elektrotechniky

ČÍSLO ZAKÁZKY	2–0299–00/40
DOKUMENTACE	DPS
MĚŘÍTKO	1:100
DATUM	11.2012
POČET FORMÁTŮ	8 A4

OBSAH PŘÍLOHY
Půdorys 1.NP – střední křídlo (B) – Světelná instalace

ČÍSLO KOPIE	ČÁST	ČÍSLO PŘÍLOHY
	A	11

KÓD: D40_DPS_A_S002_J00_P01(B)_SI_121130

DOKUMENTACI LZE UŽÍVAT POUZE VE SMYSLU PŘÍSLUŠNÉ SMLOUVY O DÍLO. VÝKRES, Č. JEHO ČÁST, MŮŽE BÝT KOPÍROVÁN NEBO JINÝM ZPŮSOBEM ROZŠIŘOVÁN POUZE PO PŘEDCHOZÍM SOUHLASU VPO DECO PRAHA a.s.