Poznámka:
legenda značek viz příloha č. 06
Typy zásuvek a vypínačů dle architekta

1) Všechny reprezentativní prostory - zásuvky a vypínače- LEGRAND BTICINO - BÍLÁ -(foyer 1np včetně schodiště od 1.pp az do 3. np, foyer 2. np, malý sal, společenský sál včetně galerie, přednáškový sál, chodby k divadelnímu sálu, schodiště u všech sálů (B1.22, B1.26) od 1.pp do 2.np)
2) divadelní sál - zde bude BTICINO - SATÉNOVÉ ZLATO
3) Všechny WC ve středním křídle (mimo prostory pro personál- např. WC B1.28,29) a v restauraci v 1.n.p. - zásuvky a vypínače - LEGRAND BTICINO - LIGHT TECH - TECH
4) Hudební klub v 1.np. - zásuvky a vypínače - ABB FUTURE LINEAR - ČERNÉ
5) Všechny ostatní prostory včetně kanceláří
   - zásuvky - ABB TANGA - BÍLÁ (silnoproud i slaboproud umístit do společného vícerámečku na základě požadavku investora)
   - vypínače - ABB CLASSIC - BÍLÁ

Zásuvky pro PC budou označeny štítkem s popisem.

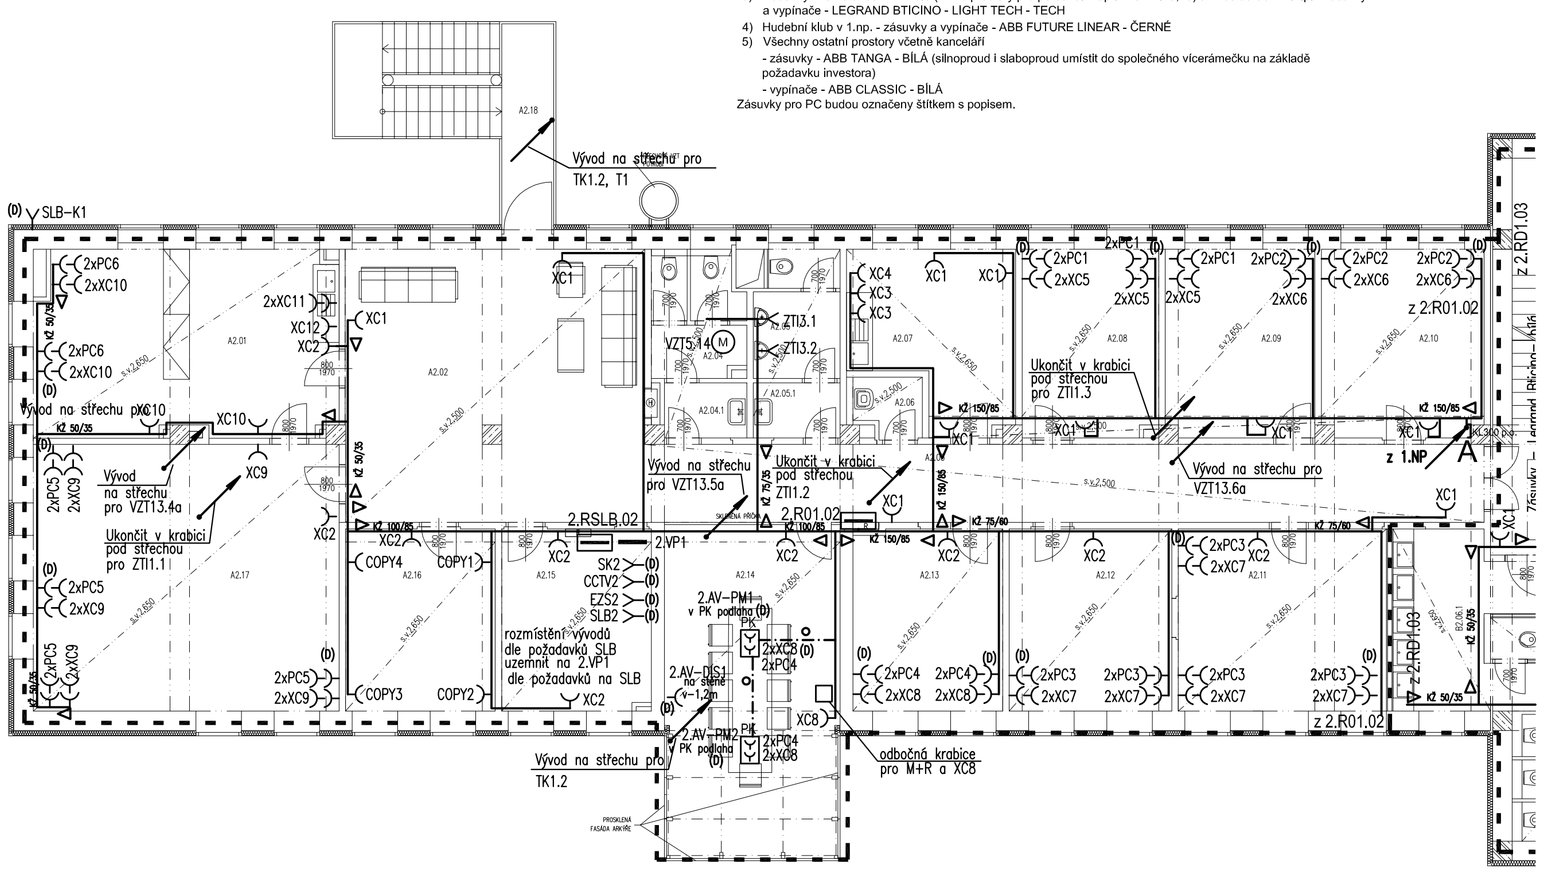

Tabulka místností			
Číslo	Jméno	Plocha [m²]	Podhled
A2.01	SEKRETÁŘKA, SPISOVNA	30,97	SDK DESKOVÝ
A2.02	RESPIRIUM	43,47	SDK DESKOVÝ
A2.03	KOMUNIKACE	34,83	SDK DESKOVÝ
A2.04	WC ŽENY	6,36	SDK DESKOVÝ
A2.04.1	WC ŽENY – PŘEDSÍŇ	2,66	SDK DESKOVÝ
A2.05	WC MUŽI	5,66	SDK DESKOVÝ
A2.05.1	WC MUŽI – PŘEDSÍŇ	2,5	SDK DESKOVÝ
A2.06	ÚKLID	2	SDK DESKOVÝ
A2.07	KUCHYŇKA	13,85	SDK DESKOVÝ
A2.08	KANCELÁŘ	13,57	SDK DESKOVÝ
A2.09	KANCELÁŘ	14,92	SDK DESKOVÝ
A2.10	KANCELÁŘ	16,13	SDK DESKOVÝ
A2.11	KANCELÁŘ	21,58	SDK DESKOVÝ
A2.12	KANCELÁŘ	16,7	SDK DESKOVÝ
A2.13	KANCELÁŘ	15,43	SDK DESKOVÝ
A2.14	ZASEDACÍ MÍSTNOST	30,92	SDK DESKOVÝ
A2.15	SERVEROVNA	15,44	SDK DESKOVÝ
A2.16	COPY CENTRUM	15,43	SDK DESKOVÝ
A2.17	KANCELÁŘ ŘEDITELE	45,72	SDK DESKOVÝ
A2.18	VENKOVNÍ SCHODIŠTĚ	15,02	

Celková plocha [m²]: 363,16

S

ZMĚNA	DATUM	PODPIS
. .	.	

JTSK ±0,000 = 246,580 m n.m. Bpv

PROJEKTOVÁ, INŽENÝRSKÁ A KONZULTAČNÍ ORGANIZACE
CERTIFIKÁT ISO 9001 IČO 60193280

PROJEKTANT	VYPRACOVAL	KONTROLA	HL.INŽ.PROJEKTU
Jaroslav Němec	Antonín Brčák	Ing. Vladimír Pospíšil	Ing. David Kania

VPÚ DECO PRAHA a.s.
PODBABSKÁ 20, 160 00 PRAHA 6
ATELIÉR POZEMNÍCH STAVEB

AKCE
REKONSTRUKCE A MODERNIZACE DOMU KULTURY POKLAD

SO02– OBJEKT DOMU KULTURY
J00 – Zařízení silnoproudé elektrotechniky

ČÍSLO ZAKÁZKY	2–0299–00/40
DOKUMENTACE	DPS
MĚŘÍTKO	1:100
DATUM	11.2012
POČET FORMÁTŮ	3 A4

OBSAH PŘÍLOHY
Půdorys 2.NP – levé křídlo (A) – Technologická instalace

ČÍSLO KOPIE	ČÁST	ČÍSLO PŘÍLOHY
	A	24

KÓD DKP_DPS_A_SO02_J00_PD2(A)_TI_121130

DOKUMENTACI LZE UŽÍVAT POUZE VE SMYSLU PŘÍSLUŠNÉ SMLOUVY O DÍLO. VÝKRES, ČI JEHO ČÁST, MŮŽE BÝT KOPÍROVÁN NEBO JINÝM ZPŮSOBEM ROZŠIŘOVÁN POUZE PO PŘEDCHOZÍM SOUHLASU VPÚ DECO PRAHA a.s.