Poznámka:
legenda značek viz příloha č. 06
Trasy jsou zakresleny ve výkresech technologické instalace
Typy zásuvek a vypínačů dle architekta

1) Všechny reprezentativní prostory - zásuvky a vypínače- LEGRAND BTICINO - BÍLÁ -(foyer 1np včetně schodiště od 1.pp az do 3. np, foyer 2. np, malý sal, společenský sál včetně galerie, přednáškový sál, chodby k divadelnímu sálu, schodiště u všech sálů (B1.22, B1.26) od 1.pp do 2.np)
2) divadelní sál - zde bude BTICINO - SATÉNOVÉ ZLATO
3) Všechny WC ve středním křídle (mimo prostory pro personál- např. WC B1.28,29) a v restauraci v 1.n.p. - zásuvky a vypínače - LEGRAND BTICINO - LIGHT TECH - TECH
4) Hudební klub v 1.np. - zásuvky a vypínače - ABB FUTURE LINEAR - ČERNÉ
5) Všechny ostatní prostory včetně kanceláří
   - zásuvky - ABB TANGA - BÍLÁ (silnoproud i slaboproud umístit do společného vícerámečku na základě požadavku investora)
   - vypínače - ABB CLASSIC - BÍLÁ

Zásuvky pro PC budou označeny štítkem s popisem.

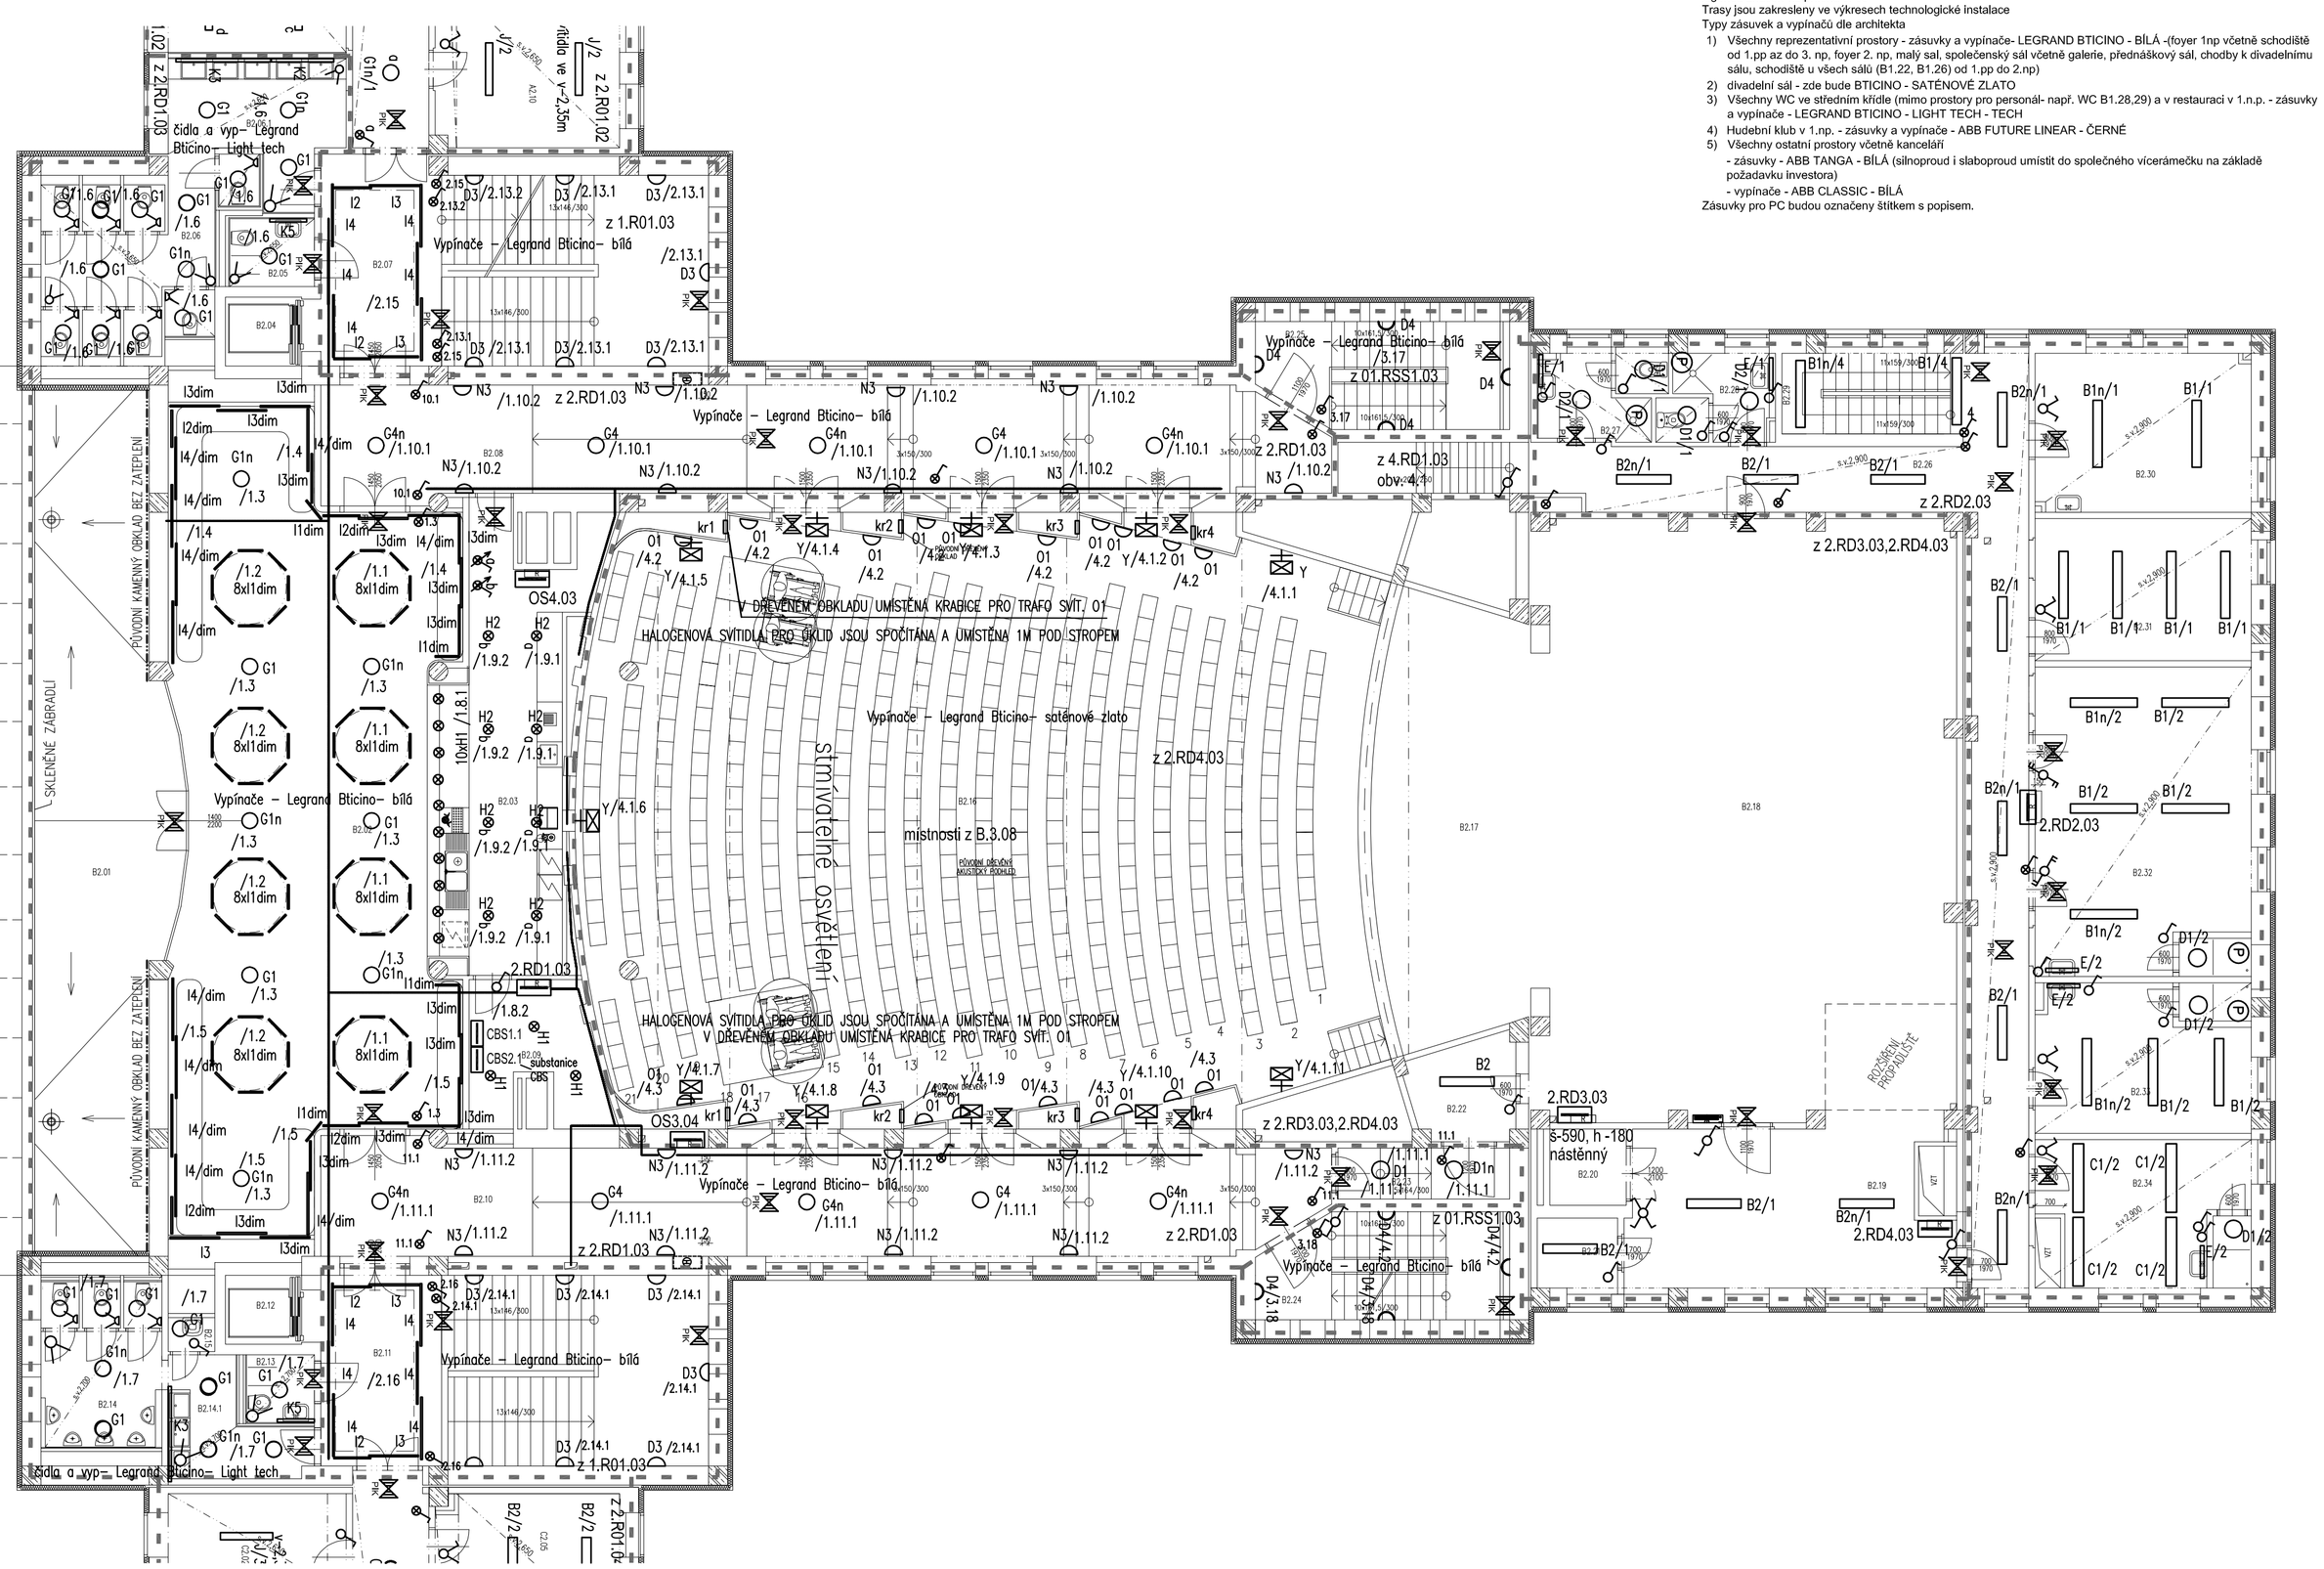

Tabulka místností

Číslo	Jméno	Plocha [m²]		Podhled
B2.01	TERASA	60,14		
B2.02	FOYER	113,77		PŮVODNÍ (RABITZ.)
B2.03	BAR	33,75		SDK DESKOVÝ
B2.04	VÝTAHOVÁ ŠACHTA	2,92		
B2.05	BEZBARIÉROVÉ WC	3,2		SDK DESKOVÝ
B2.06	WC ŽENY	18,19		SDK DESKOVÝ
B2.06.1	WC ŽENY – PŘEDSÍŇ	11,36		SDK DESKOVÝ
B2.07	SCHODIŠTĚ	42,44		PŮVODNÍ (RABITZ.)
B2.08	KOMUNIKACE	62,54		PŮVODNÍ (RABITZ.)
B2.09	SKLAB BARU	9,43		SDK DESKOVÝ
B2.10	KOMUNIKACE	62,54		PŮVODNÍ (RABITZ.)
B2.11	SCHODIŠTĚ	12,82		PŮVODNÍ (RABITZ.)
B2.12	VÝTAHOVÁ ŠACHTA	2,92		
B2.13	BEZBARIÉROVÉ WC	2,56		SDK DESKOVÝ
B2.14	WC MUŽI	12,83		SDK DESKOVÝ
B2.14.1	WC MUŽI – PŘEDSÍŇ	6,86		SDK DESKOVÝ
B2.15	ÚKLID	1,07		SDK DESKOVÝ
B2.16	DIVADELNÍ SÁL	251,24		PŮVODNÍ (DŘEVO)
B2.17	PŘEDSCÉNA	39,44		PŮVODNÍ (DŘEVO)
B2.18	JEVIŠTĚ	140,11		
B2.19	KOMUNIKACE	30,28		
B2.20	VÝTAHOVÁ ŠACHTA	3,24		
B2.21	STROJOVNA VÝTAHU	3,13		
B2.22	KOMUNIKACE	5,55		
B2.23	KOMUNIKACE	4,86		
B2.24	SCHODIŠTĚ	14,33		
B2.25	SCHODIŠTĚ	14,33		
B2.26	KOMUNIKACE	52,21		SDK DESKOVÝ
B2.27	HYGIENICKÉ ZÁZEMÍ MUŽI	5,87		SDK DESKOVÝ
B2.28	HYGIENICKÉ ZÁZEMÍ ŽENY	5,42		SDK DESKOVÝ
B2.29	SCHODIŠTĚ	7,55		
B2.30	ŠATNA	19,12		SDK DESKOVÝ
B2.31	REKVIZITÁRNA	17,08		SDK DESKOVÝ
B2.32	VELKÁ ŠATNA	37,23		SDK DESKOVÝ
B2.33	MALÁ ŠATNA	18,1		SDK DESKOVÝ
B2.34	JEVIŠTNÍ MISTR	17,85		SDK DESKOVÝ

Celková plocha [m²]: 1146,28

		-	
		DATUM	PODPIS

JTSK ±0,000 = 246,580 m n.m. Bpv

PROJEKTOVÁ, INŽENÝRSKÁ A KONZULTAČNÍ ORGANIZACE
CERTIFIKÁT ISO 9001 IČO 60193280

PROJEKTANT	VYPRACOVAL	KONTROLA	HL.INŽ.PROJEKTU
Jaroslav Němec	Antonín Brčák	Ing. Vladimír Pospíšil	Ing. David Kania

VPO DECO PRAHA a.s.
PODBABSKÁ 20, 160 00 PRAHA 6
ATELIÉR POZEMNÍCH STAVEB

AKCE
REKONSTRUKCE A MODERNIZACE DOMU KULTURY POKLAD

SO02– OBJEKT DOMU KULTURY
J00 – Zařízení silnoproudé elektrotechniky

ČÍSLO ZAKÁZKY	2–0299–00/40
DOKUMENTACE	DPS
MĚŘÍTKO	1:100
DATUM	11.2012
POČET FORMÁTŮ	8 A4

OBSAH PŘÍLOHY: Půdorys 2.NP – střední křídlo (B) – Světelná instalace

ČÍSLO KOPIE | ČÁST: A | ČÍSLO PŘÍLOHY: 14
KÓD: DKP_DPS_A_SO02_J00_P02(B)_SI_121130

DOKUMENTACI LZE UŽÍVAT POUZE VE SMYSLU PŘÍSLUŠNÉ SMLOUVY O DÍLO. VÝKRES, ČI JEHO ČÁST, MŮŽE BÝT KOPÍROVÁN NEBO JINÝM ZPŮSOBEM ROZŠIŘOVÁN POUZE PO PŘEDCHOZÍM SOUHLASU VPO DECO PRAHA a.s.