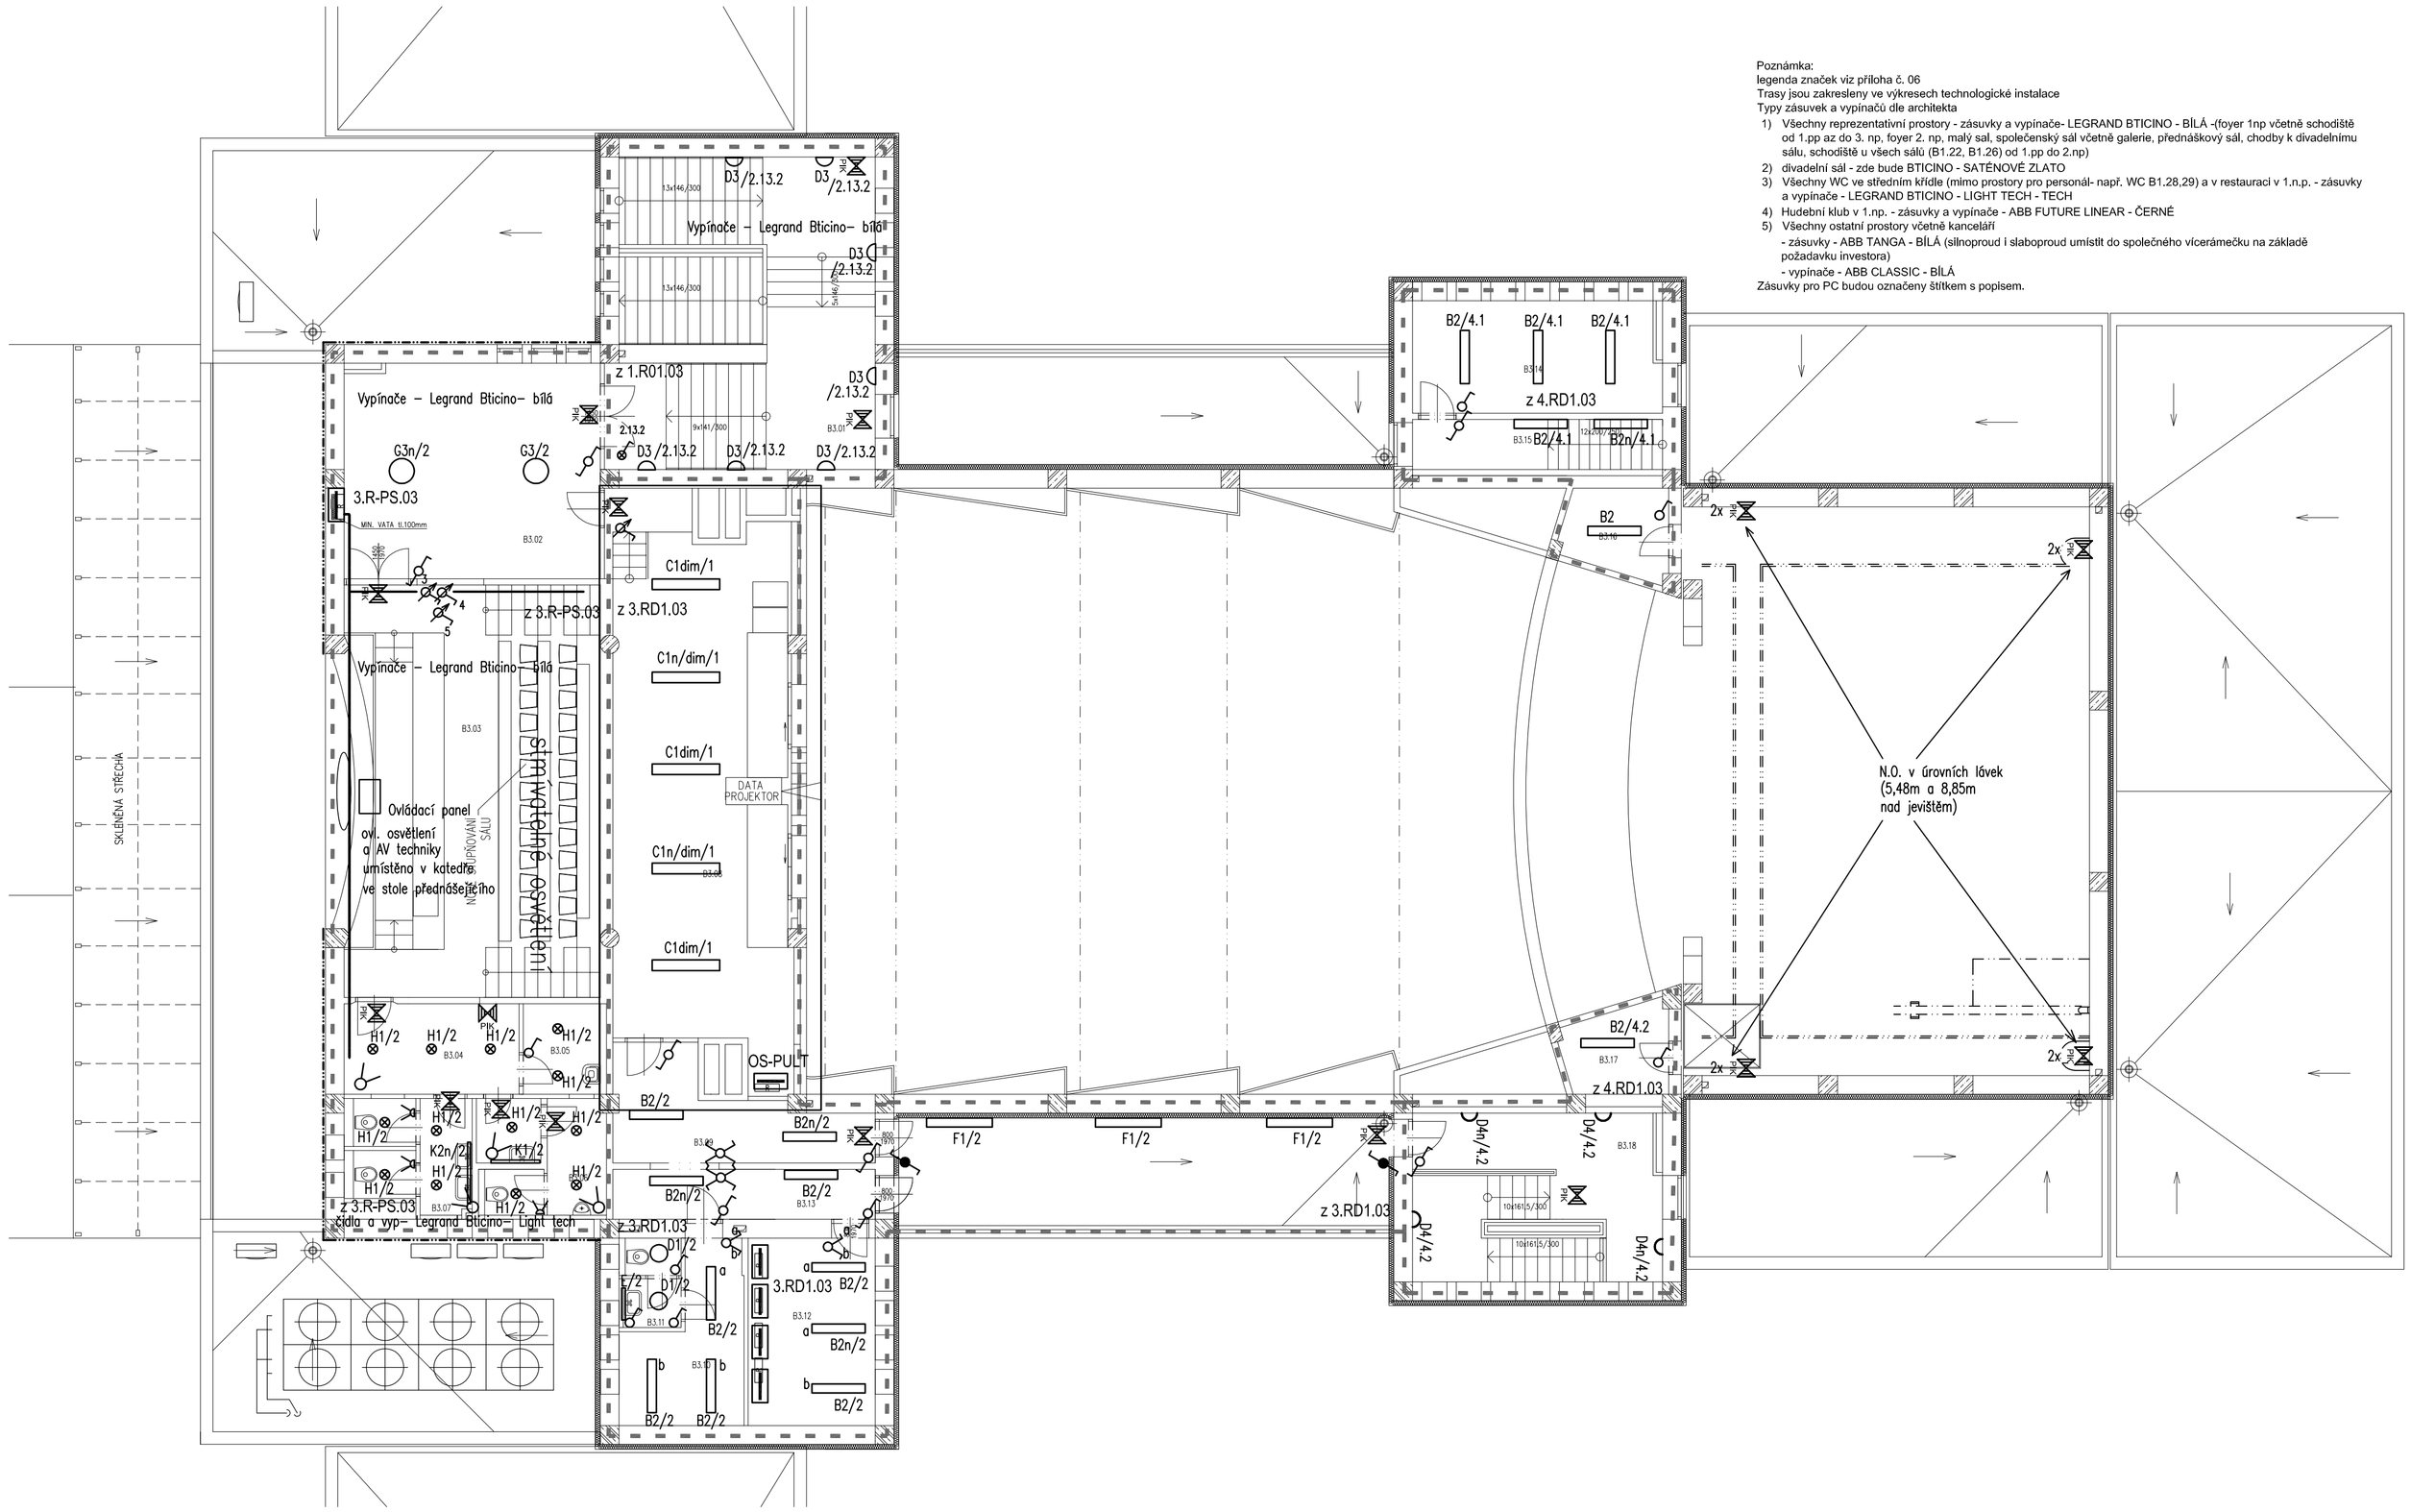

Poznámka:
legenda značek viz příloha č. 06
Trasy jsou zakresleny ve výkresech technologické instalace
Typy zásuvek a vypínačů dle architekta

1) Všechny reprezentativní prostory - zásuvky a vypínače- LEGRAND BTICINO - BÍLÁ -(foyer 1np včetně schodiště od 1.pp az do 3. np, foyer 2. np, malý sal, společenský sál včetně galerie, přednáškový sál, chodby k divadelnímu sálu, schodiště u všech sálů (B1.22, B1.26) od 1.pp do 2.np)
2) divadelní sál - zde bude BTICINO - SATÉNOVÉ ZLATO
3) Všechny WC ve středním křídle (mimo prostory pro personál- např. WC B1.28,29) a v restauraci v 1,n,p, - zásuvky a vypínače - LEGRAND BTICINO - LIGHT TECH - TECH
4) Hudební klub v 1.np. - zásuvky a vypínače - ABB FUTURE LINEAR - ČERNÉ
5) Všechny ostatní prostory včetně kanceláří
   - zásuvky - ABB TANGA - BÍLÁ (silnoproud i slaboproud umístit do společného vícerámečku na základě požadavku investora)
   - vypínače - ABB CLASSIC - BÍLÁ

Zásuvky pro PC budou označeny štítkem s popisem.

Tabulka místností

Číslo	Jméno	Plocha [m²]		Podhled
B3.01	SCHODIŠTĚ	17,72		PŮVODNÍ (RABITZ.)
B3.02	PŘEDSÁLÍ	31,83		PŮVODNÍ (RABITZ.)
B3.03	PŘEDNÁŠKOVÝ SÁL	89,04		PŮVODNÍ (RABITZ.)
B3.04	ZÁDVEŘÍ	9,13		SDK DESKOVÝ
B3.05	ÚKLID	4,35		SDK DESKOVÝ
B3.06	WC MUŽI	5,75		SDK DESKOVÝ
B3.07	WC ŽENY	8,44		SDK DESKOVÝ
B3.08	ZVUKAŘ, OSVĚTLOVAČ	58,93		AKUSTICKÉ DESKY
B3.09	KOMUNIKACE	12,69		
B3.10	ARCHÍV	9,88		
B3.11	WC	3,2		SDK DESKOVÝ
B3.12	ROZVODNA	13,73		
B3.13	KOMUNIKACE	3,76		
B3.14	SKLAD	16,2		
B3.15	KOMUNIKACE	7,2		
B3.16	TECHNOLOGIE	5		
B3.17	TECHNOLOGIE	5,04		
B3.18	SCHODIŠTĚ	24,3		

Celková plocha [m²]: 326,19

		-	
		DATUM	PODPIS

JTSK ±0,000 = 246,580 m n.m. Bpv

PROJEKTOVÁ, INŽENÝRSKÁ A KONZULTAČNÍ ORGANIZACE
CERTIFIKÁT ISO 9001 IČO 60193280

PROJEKTANT	VYPRACOVAL	KONTROLA	HL.INŽ.PROJEKTU
Jaroslav Němec	Antonín Brčák	Ing. Vladimír Pospíšil	Ing. David Kania

VPÚ DECO PRAHA a.s.
PODBABSKÁ 20, 160 00 PRAHA 6
ATELIÉR POZEMNÍCH STAVEB

AKCE
REKONSTRUKCE A MODERNIZACE DOMU KULTURY POKLAD

SO02– OBJEKT DOMU KULTURY
J00 – Zařízení silnoproudé elektrotechniky

ČÍSLO ZAKÁZKY	2–0299–00/40
DOKUMENTACE	DPS
MĚŘÍTKO	1:100
DATUM	11.2012
POČET FORMÁTŮ	8 A4

OBSAH PŘÍLOHY
Půdorys 3.NP – střední křídlo (B) – Světelná instalace

ČÍSLO KOPIE | ČÁST: A | ČÍSLO PŘÍLOHY: 16
KÓD: DKD_DPS_A_SO02_J00_P03B1_SI_121130

DOKUMENTACI LZE UŽÍVAT POUZE VE SMYSLU PŘÍSLUŠNÉ SMLOUVY O DÍLO. VÝKRES, ČI JEHO ČÁST, MŮŽE BÝT KOPÍROVÁN NEBO JINÝM ZPŮSOBEM ROZŠIŘOVÁN POUZE PO PŘEDCHOZÍM SOUHLASU VPÚ DECO PRAHA a.s.