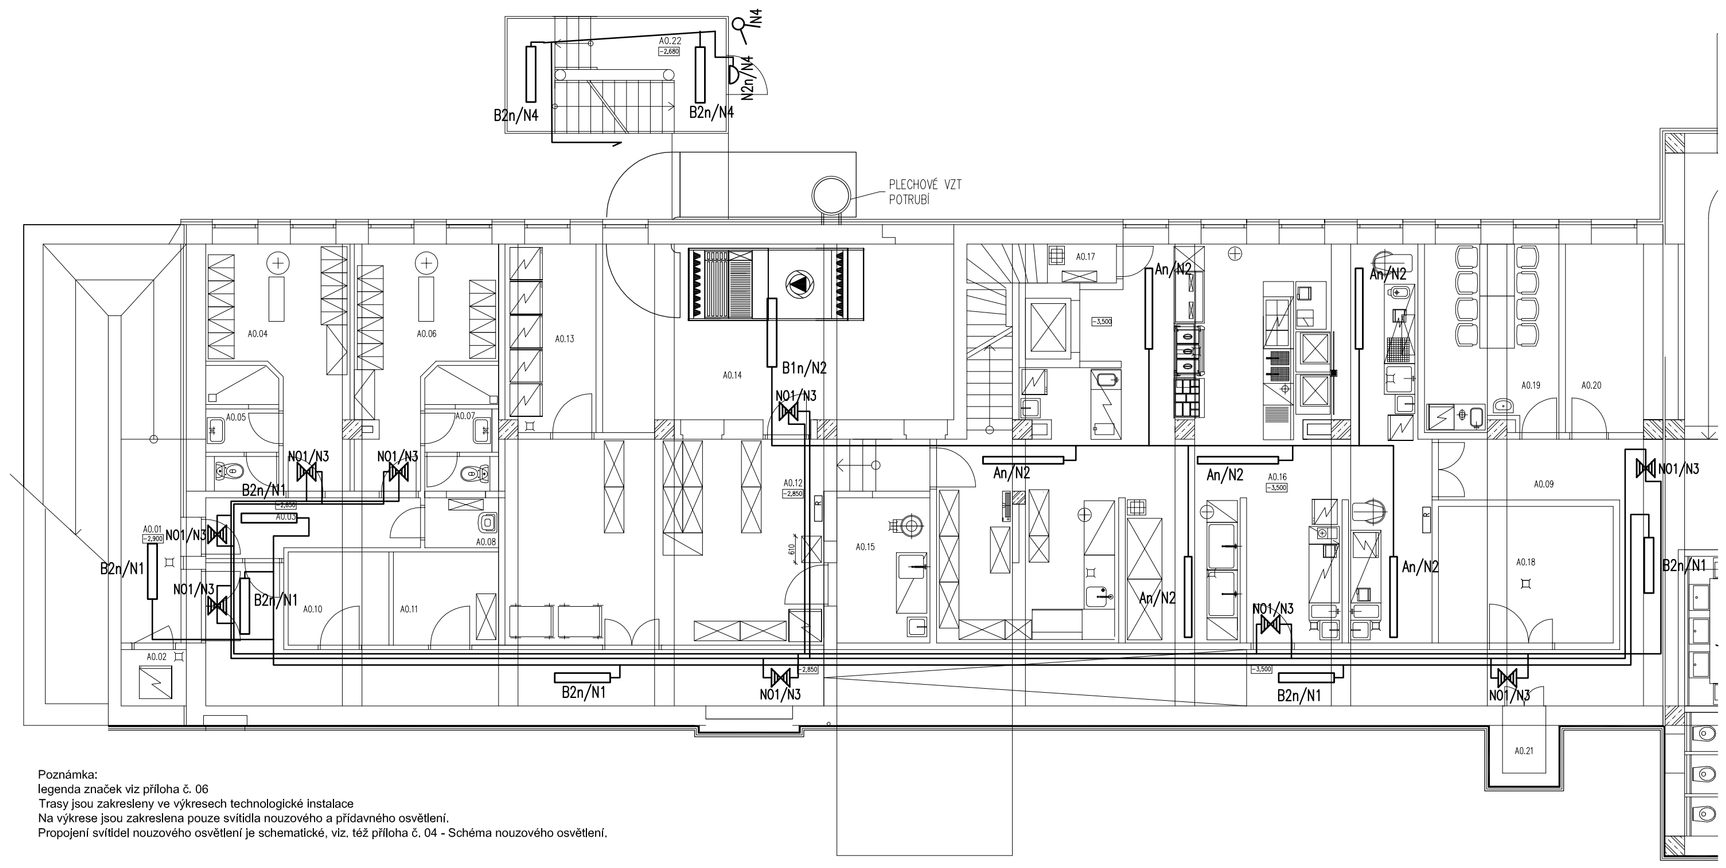

Poznámka;
legenda značek viz příloha č. 06
Trasy jsou zakresleny ve výkresech technologické instalace
Na výkrese jsou zakreslena pouze svítidla nouzového a přídavného osvětlení.
Propojení svítidel nouzového osvětlení je schematické, viz. též příloha č. 04 - Schéma nouzového osvětlení.

Tabulka místností

Číslo	Jméno	Plocha [m²]		Podhled
A0.01	VENKOVNÍ RAMPA	30,84		
A0.02	ODPADKY	1,95		
A0.03	ZÁDVEŘÍ	6,14		
A0.04	ŠATNA MUŽI	13,54		SDK DESKOVÝ
A0.05	HYGIENICKÉ ZÁZEMÍ	4,7		SDK DESKOVÝ
A0.06	ŠATNA ŽENY	13,36		SDK DESKOVÝ
A0.07	HYGIENICKÉ ZÁZEMÍ M.	4,7		SDK DESKOVÝ
A0.08	ÚKLID	1,95		SDK DESKOVÝ
A0.09	CHODBA	63,31		
A0.10	OBALY	5		
A0.11	SKLAD	5,21		
A0.12	SUCHÝ SKLAD	37,85		
A0.13	LEDNICE A MRAZÁKY	9,04		
A0.14	STROJOVNA VZT	33,55		
A0.15	HRUBÁ ZELENINA	7,2		
A0.16	KUCHYNĚ	89,13		
A0.17	ÚKLID	2,2		
A0.18	SKLAD PIVA A NÁPOJŮ	12,76		
A0.19	DENNÍ MÍSTNOST	13,35		SDK DESKOVÝ
A0.20	KANCELÁŘ PROVOZNÍ	11,07		SDK DESKOVÝ
A0.21	SHOZ PIVA	1,55		
A0.22	VENKOVNÍ SCHODIŠTĚ	13,13		

Celková plocha [m²]: 381,53

S

ZMĚNA		DATUM	PODPIS
.	.	.	

JTSK ±0,000 = 246,580 m n.m. Bpv

PROJEKTOVÁ, INŽENÝRSKÁ A KONZULTAČNÍ ORGANIZACE
CERTIFIKÁT ISO 9001 IČO 60193280

PROJEKTANT	VYPRACOVAL	KONTROLA	HL.INŽ.PROJEKTU
Jaroslav Němec	Ing. Daniel Kopecký	Ing. Vladimír Pospíšil	Ing. David Kania

VPÚ DECO PRAHA a.s.
PODBABSKÁ 20, 160 00 PRAHA 6
ATELIÉR POZEMNÍCH STAVEB

AKCE
REKONSTRUKCE A MODERNIZACE DOMU KULTURY POKLAD

S002– OBJEKT DOMU KULTURY
J00 – Zařízení silnoproudé elektrotechniky

ČÍSLO ZAKÁZKY	2–0299–00/40
DOKUMENTACE	DPS
MĚŘÍTKO	1:100
DATUM	11.2012
POČET FORMÁTŮ	3 A4

OBSAH PŘÍLOHY
Půdorys 1.PP – levé křídlo (A)
Nouzové osvětlení

ČÍSLO KOPIE	ČÁST	ČÍSLO PŘÍLOHY
	A	42

KÓD
OKP_DPS_A_S002_J00_PP1(A)_N0–121130

DOKUMENTACI LZE UŽÍVAT POUZE VE SMYSLU PŘÍSLUŠNÉ SMLOUVY O DÍLO. VÝKRES, Č. JEHO ČÁST, MŮŽE BÝT KOPÍROVÁN NEBO JINÝM ZPŮSOBEM ROZŠIŘOVÁN POUZE PO PŘEDCHOZÍM SOUHLASU VPÚ DECO PRAHA a.s.