Poznámka:
legenda značek viz příloha č. 06
Typy zásuvek a vypínačů dle architekta

1) Všechny reprezentativní prostory - zásuvky a vypínače- LEGRAND BTICINO - BÍLÁ -(foyer 1np včetně schodiště od 1.pp az do 3. np, foyer 2. np, malý sál, společenský sál včetně galerie, přednáškový sál, chodby k divadelnímu sálu, schodiště u všech sálů (B1.22, B1.26) od 1.pp do 2.np)
2) divadelní sál - zde bude BTICINO - SATÉNOVÉ ZLATO
3) Všechny WC ve středním křídle (mimo prostory pro personál- např. WC B1.28,29) a v restauraci v 1.n.p. - zásuvky a vypínače - LEGRAND BTICINO - LIGHT TECH - TECH
4) Hudební klub v 1.np. - zásuvky a vypínače - ABB FUTURE LINEAR - ČERNÉ
5) Všechny ostatní prostory včetně kanceláří
   - zásuvky - ABB TANGA - BÍLÁ (silnoproud i slaboproud umístit do společného vícerámečku na základě požadavku investora)
   - vypínače - ABB CLASSIC - BÍLÁ

Zásuvky pro PC budou označeny štítkem s popisem.

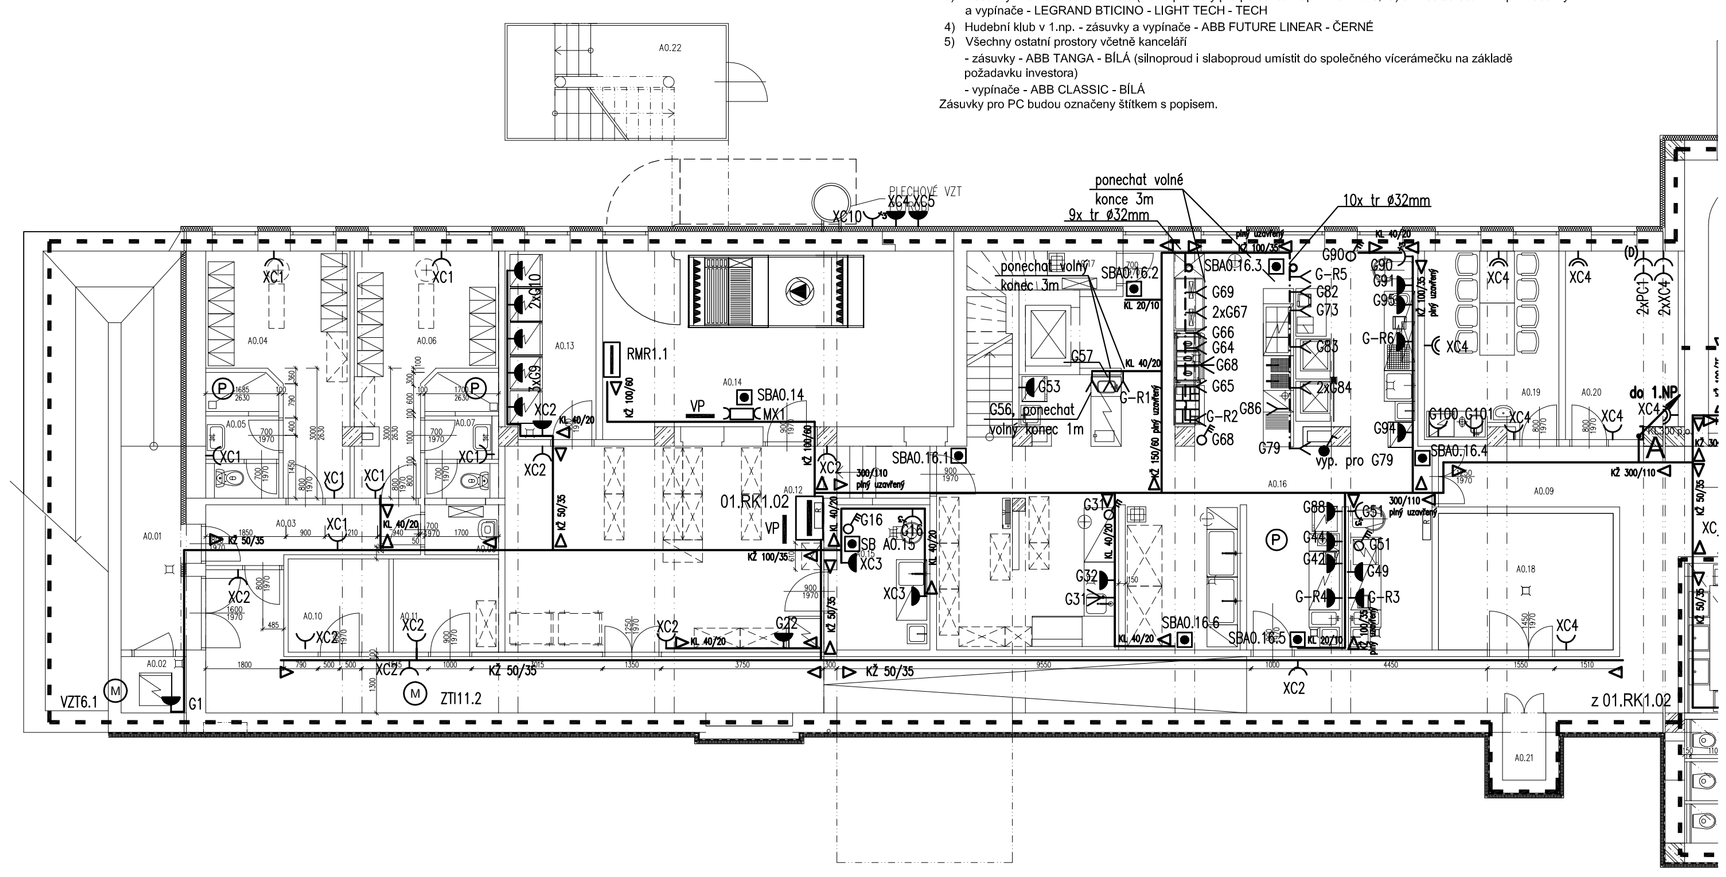

Poznámka: Přesné pozice vývodů gastrotechnologie dle projektu gastrotechnologie

Tabulka místností

Číslo	Jméno	Plocha [m²]	Podhled
A0.01	VENKOVNÍ RAMPA	30,84	
A0.02	ODPADKY	1,95	
A0.03	ZÁDVEŘÍ	6,14	
A0.04	ŠATNA MUŽI	13,54	SDK DESKOVÝ
A0.05	HYGIENICKÉ ZÁZEMÍ	4,7	SDK DESKOVÝ
A0.06	ŠATNA ŽENY	13,36	SDK DESKOVÝ
A0.07	HYGIENICKÉ ZÁZEMÍ M.	4,7	SDK DESKOVÝ
A0.08	ÚKLID	1,95	SDK DESKOVÝ
A0.09	CHODBA	63,31	
A0.10	OBALY	5	
A0.11	SKLAD	5,21	
A0.12	SUCHÝ SKLAD	37,85	
A0.13	LEDNICE A MRAZÁKY	9,04	
A0.14	STROJOVNA VZT	33,55	
A0.15	HRUBÁ ZELENINA	7,2	
A0.16	KUCHYNĚ	89,13	
A0.17	ÚKLID	2,2	
A0.18	SKLAD PIVA A NÁPOJŮ	12,76	
A0.19	DENNÍ MÍSTNOST	13,35	SDK DESKOVÝ
A0.20	KANCELÁŘ PROVOZNÍ	11,07	SDK DESKOVÝ
A0.21	SHOZ PIVA	1,55	
A0.22	VENKOVNÍ SCHODIŠTĚ	13,13	

Celková plocha [m²]: 381,53

S

ZMĚNA		DATUM	PODPIS
.	.	.	

JTSK ±0,000 = XXX,XXX m n.m. Bpv

PROJEKTOVÁ, INŽENÝRSKÁ A KONZULTAČNÍ ORGANIZACE
CERTIFIKÁT ISO 9001 IČO 60193280

PROJEKTANT	VYPRACOVAL	KONTROLA	HL.INŽ.PROJEKTU
Jaroslav Němec	Antonín Brčák	Ing. Vladimír Pospíšil	Ing. David Kania

VPÚ DECO PRAHA a.s.
PODBABSKÁ 20, 160 00 PRAHA 6

ATELIÉR POZEMNÍCH STAVEB

AKCE
REKONSTRUKCE A MODERNIZACE DOMU KULTURY POKLAD

SO02– OBJEKT DOMU KULTURY
J00 – Zařízení silnoproudé elektrotechniky

ČÍSLO ZAKÁZKY	2–0299–00/40
DOKUMENTACE	DPS
MĚŘÍTKO	1:100
DATUM	11.2012
POČET FORMÁTŮ	3 A4

OBSAH PŘÍLOHY: Půdorys 1.PP – levé křídlo (A)– Technologická instalace

ČÍSLO KOPIE: A | ČÁST: 18 | ČÍSLO PŘÍLOHY

KÓD: SKP_DPS_A_SO02_J00_PP1(A)_TI_121130

DOKUMENTACI LZE UŽÍVAT POUZE VE SMYSLU PŘÍSLUŠNÉ SMLOUVY O DÍLO. VÝKRES, Č. JEHO ČÁST, MŮŽE BÝT KOPÍROVÁN NEBO JINÝM ZPŮSOBEM ROZŠIŘOVÁN POUZE PO PŘEDCHOZÍM SOUHLASU VPÚ DECO PRAHA a.s.