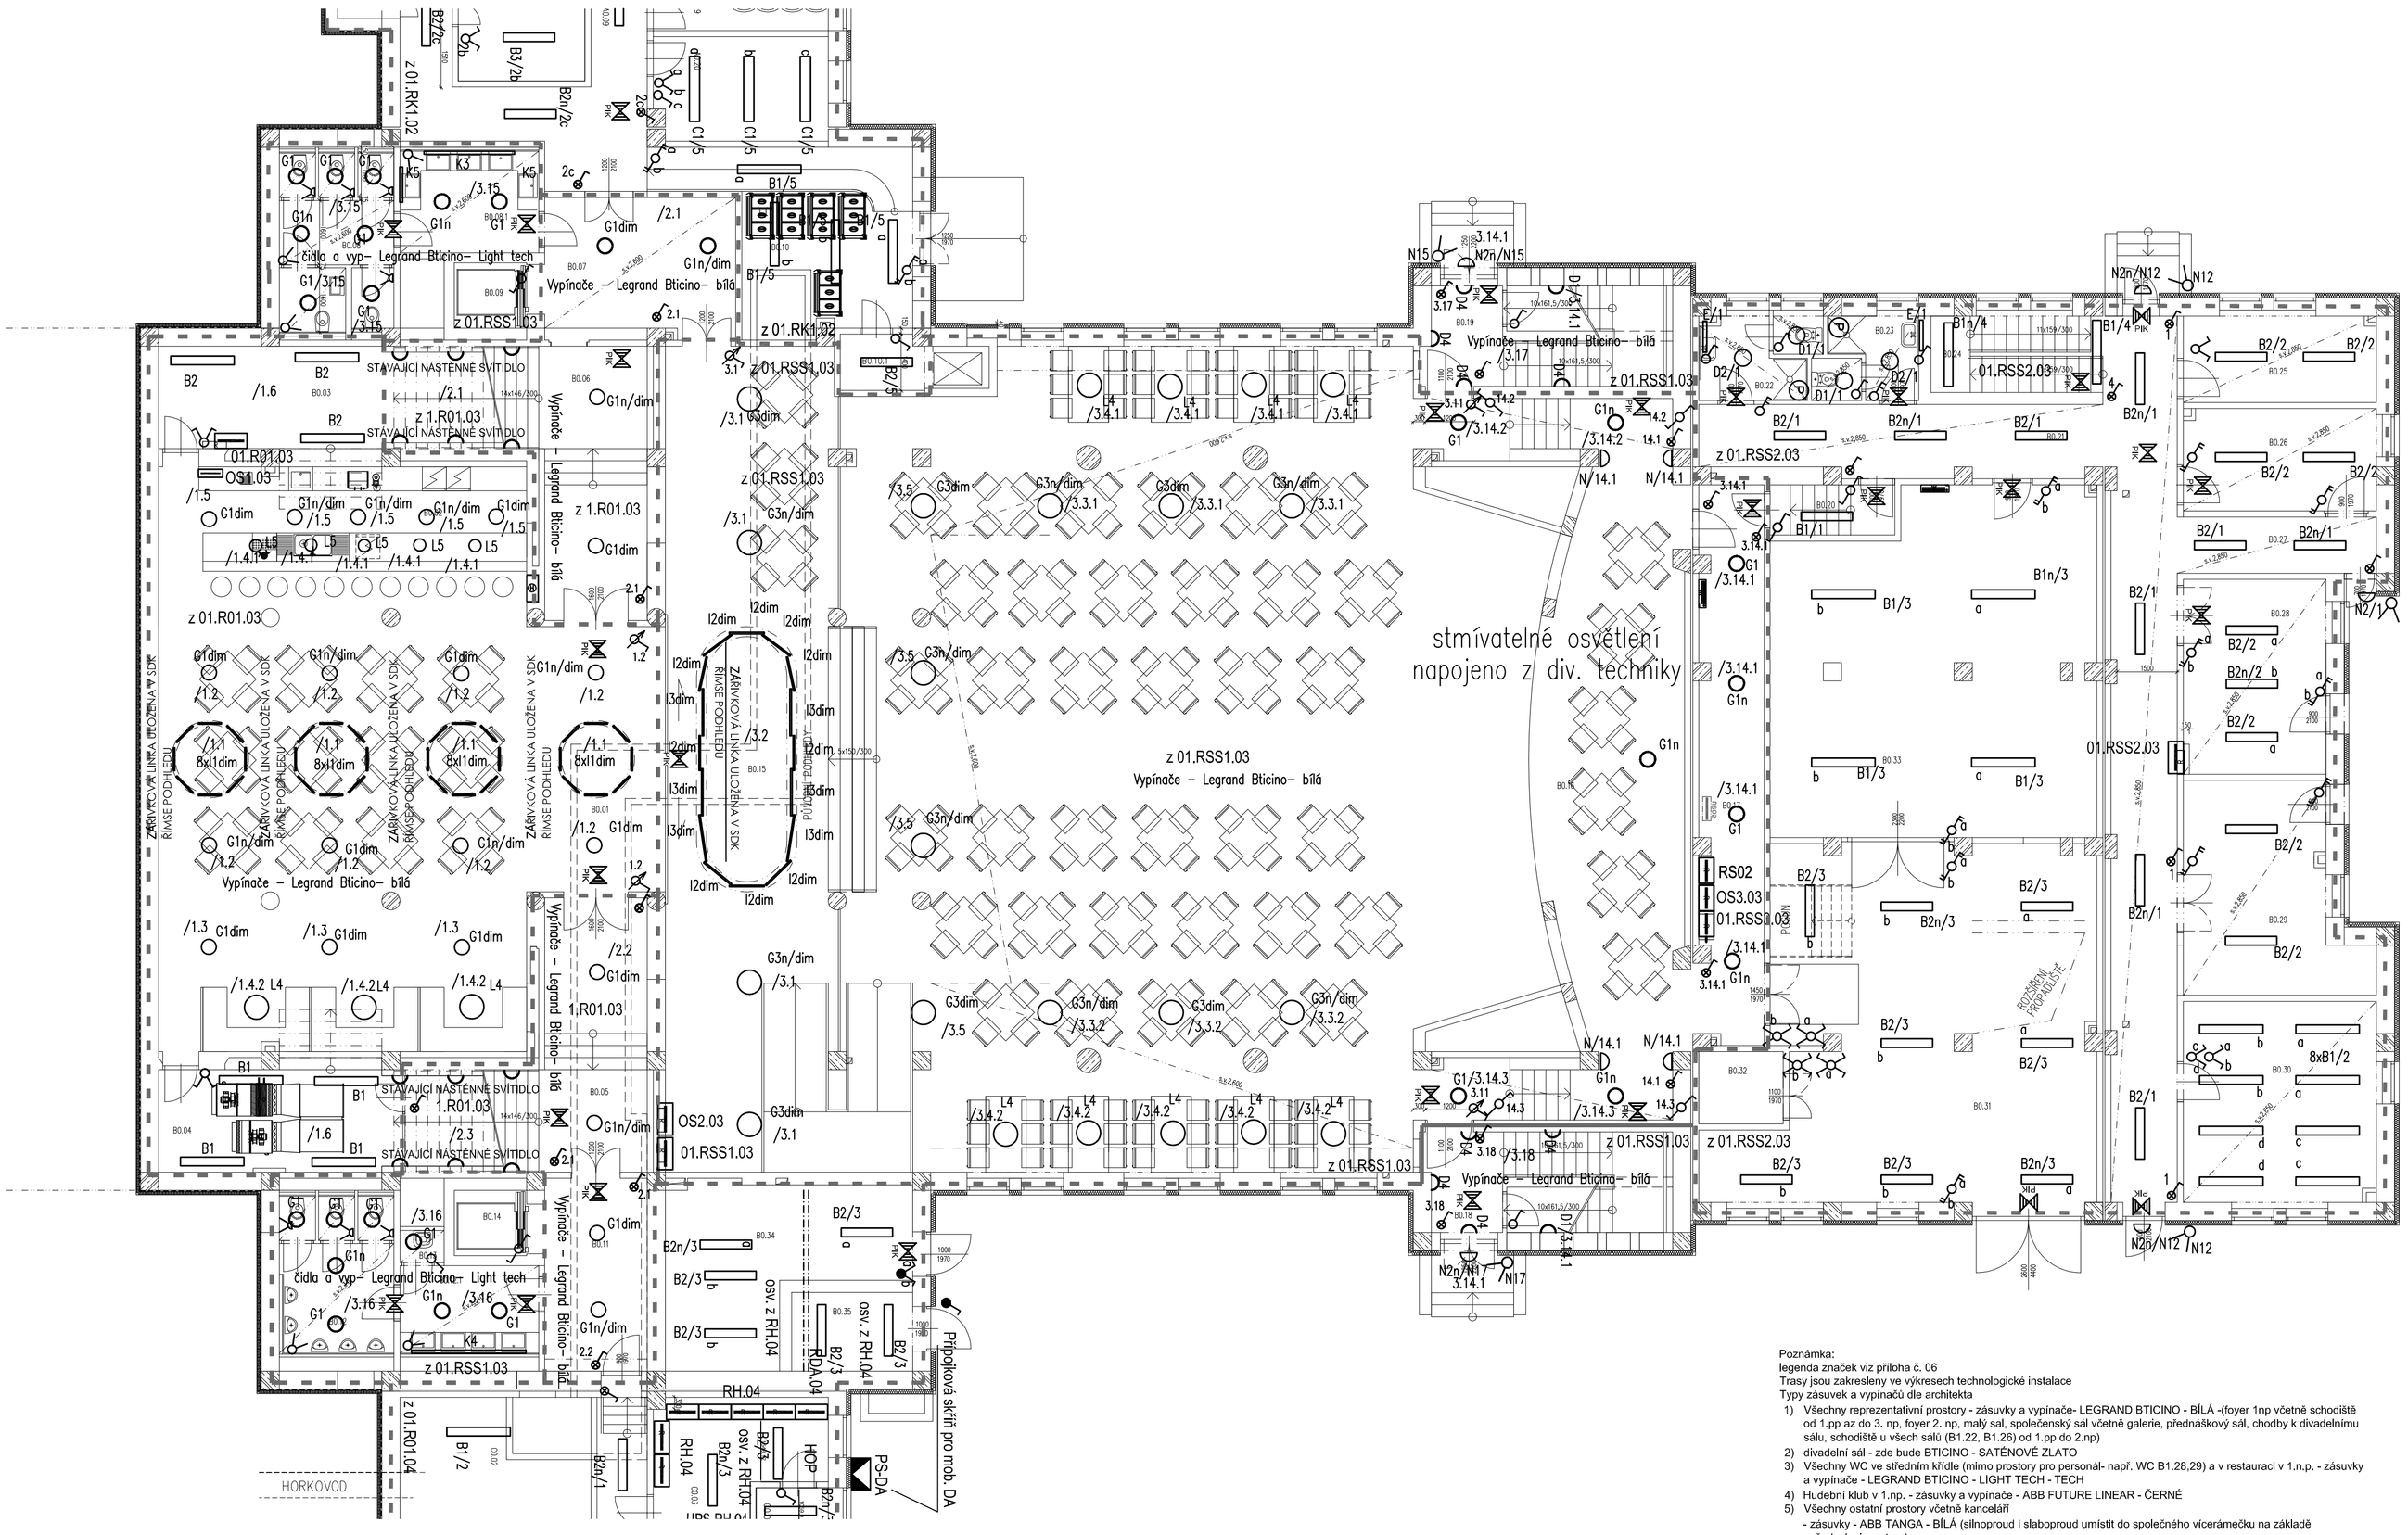

Tabulka místností				
Číslo	Jméno	Plocha [m²]		Podhled
B0.01	FOYER	135,31		PŮVODNÍ (RABITZ.)
B0.02	BAR	20,59		PŮVODNÍ (RABITZ.)
B0.03	SKLAD BARU	23,39		
B0.04	ZÁZEMÍ BARU	23.39		
B0.05	SCHODIŠTĚ	18,41		SDK DESKOVÝ
B0.06	SCHODIŠTĚ	18,41		SDK DESKOVÝ
B0.07	KOMUNIKACE	16,22		SDK DESKOVÝ
B0.08	WC ŽENY	12,99		SDK DESKOVÝ
B0.08.1	WC ŽENY – PŘEDSÍŇ	8.97		SDK DESKOVÝ
B0.09	VÝTAHOVÁ ŠACHTA	2,93		SDK DESKOVÝ
B0.10	SKLAD KUCHYNĚ	22,15		SDK DESKOVÝ
B0.10.1	JÍDELNÍ VÝTAH	4,53		SDK DESKOVÝ
B0.11	KOMUNIKACE	12,62		SDK DESKOVÝ
B0.12	WC MUŽI	12,82		SDK DESKOVÝ
B0.12.1	WC MUŽI – PŘEDSÍŇ	7,5		SDK DESKOVÝ
B0.13	ÚKLID	1,07		SDK DESKOVÝ
B0.14	VÝTAHOVÁ ŠACHTA	2,93		
B0.15	SPOLEČENSKÝ SÁL	416,4		PŮVODNÍ (RABITZ.)
B0.16	JEVIŠTĚ	68,79		
B0.17	KOMUNIKACE	21,51		
B0.18	SCHODIŠTĚ	15		
B0.19	SCHODIŠTĚ	15		
B0.20	SCHODIŠTĚ	3,88		
B0.21	KOMUNIKACE	54,39		SDK DESKOVÝ
B0.22	HYGIENICKÉ ZÁZEMÍ MUŽI	5,95		SDK DESKOVÝ
B0.23	HYGIENICKÉ ZÁZEMÍ ŽENY	5,41		SDK DESKOVÝ
B0.24	SCHODIŠTĚ	8,12		
B0.25	SERVEROVNA	10,32		SDK DESKOVÝ
B0.26	ŠATNA	12,24		SDK DESKOVÝ
B0.27	CHODBA	6,93		SDK DESKOVÝ
B0.28	ŠATNA	17,22		SDK DESKOVÝ
B0.29	SKLAD PROPAGACE	20,55		SDK DESKOVÝ
B0.30	DÍLNA PROPAGACE	24		SDK DESKOVÝ
B0.31	TRANSPORT KULIS	75,09		
B0.32	ŠACHTA VÝTAHU	3,78		
B0.33	SKLAD	66,75		
B0.34	ROZVODNA VN	20,19		
B0.35	TRAFOSTANICE	5,9		

Celková plocha [m²]: 1221,65

Poznámka:
legenda značek viz příloha č. 06
Trasy jsou zakresleny ve výkresech technologické instalace
Typy zásuvek a vypínačů dle architekta

1) Všechny reprezentativní prostory - zásuvky a vypínače- LEGRAND BTICINO - BÍLÁ -(foyer 1np včetně schodiště od 1.pp az do 3. np, foyer 2. np, malý sal, společenský sál včetně galerie, přednáškový sál, chodby k divadelnímu sálu, schodiště u všech sálů (B1.22, B1.26) od 1.pp do 2.np)
2) divadelní sál - zde bude BTICINO - SATÉNOVÉ ZLATO
3) Všechny WC ve středním křídle (mimo prostory pro personál- např. WC B1.28,29) a v restauraci v 1.n.p. - zásuvky a vypínače - LEGRAND BTICINO - LIGHT TECH - TECH
4) Hudební klub v 1.np. - zásuvky a vypínače - ABB FUTURE LINEAR - ČERNÉ
5) Všechny ostatní prostory včetně kanceláří
   - zásuvky - ABB TANGA - BÍLÁ (silnoproud i slaboproud umístit do společného vícerámečku na základě požadavku investora)
   - vypínače - ABB CLASSIC - BÍLÁ

Zásuvky pro PC budou označeny štítkem s poplsem.

.	.	.	
ZMĚNA		DATUM	PODPIS

JTSK ±0,000 = 246,580 m n.m. Bpv

PROJEKTOVÁ, INŽENÝRSKÁ A KONZULTAČNÍ ORGANIZACE
CERTIFIKÁT ISO 9001 IČO 60193280

PROJEKTANT	VYPRACOVAL	KONTROLA	HL.INŽ.PROJEKTU
Jaroslav Němec	Antonín Brčák	Ing. Vladimír Pospíšil	Ing. David Kania

VPO DECO PRAHA a.s.
PODBABSKÁ 20, 160 00 PRAHA 6

ATELIÉR POZEMNÍCH STAVEB

AKCE
REKONSTRUKCE A MODERNIZACE DOMU KULTURY POKLAD

SO02– OBJEKT DOMU KULTURY
J00 – Zařízení silnoproudé elektrotechniky

OBSAH PŘÍLOHY
Půdorys 1.PP – střední křídlo (B) – Světelná instalace

ČÍSLO ZAKÁZKY	2–0299–00/40
DOKUMENTACE	DPS
MĚŘÍTKO	1:100
DATUM	11.2012
POČET FORMÁTŮ	8 A4

ČÍSLO KOPIE	ČÁST	ČÍSLO PŘÍLOHY
	A	08

KÓD
SKP_DPS_A_S002_J00_PP(1B)_D_131130

DOKUMENTACI LZE UŽÍVAT POUZE VE SMYSLU PŘÍSLUŠNÉ SMLOUVY O DÍLO. VÝKRES, Č. JEHO ČÁST, MŮŽE BÝT KOPÍROVÁN NEBO JINÝM ZPŮSOBEM ROZŠIŘOVÁN POUZE PO PŘEDCHOZÍM SOUHLASU VPO DECO PRAHA a.s.