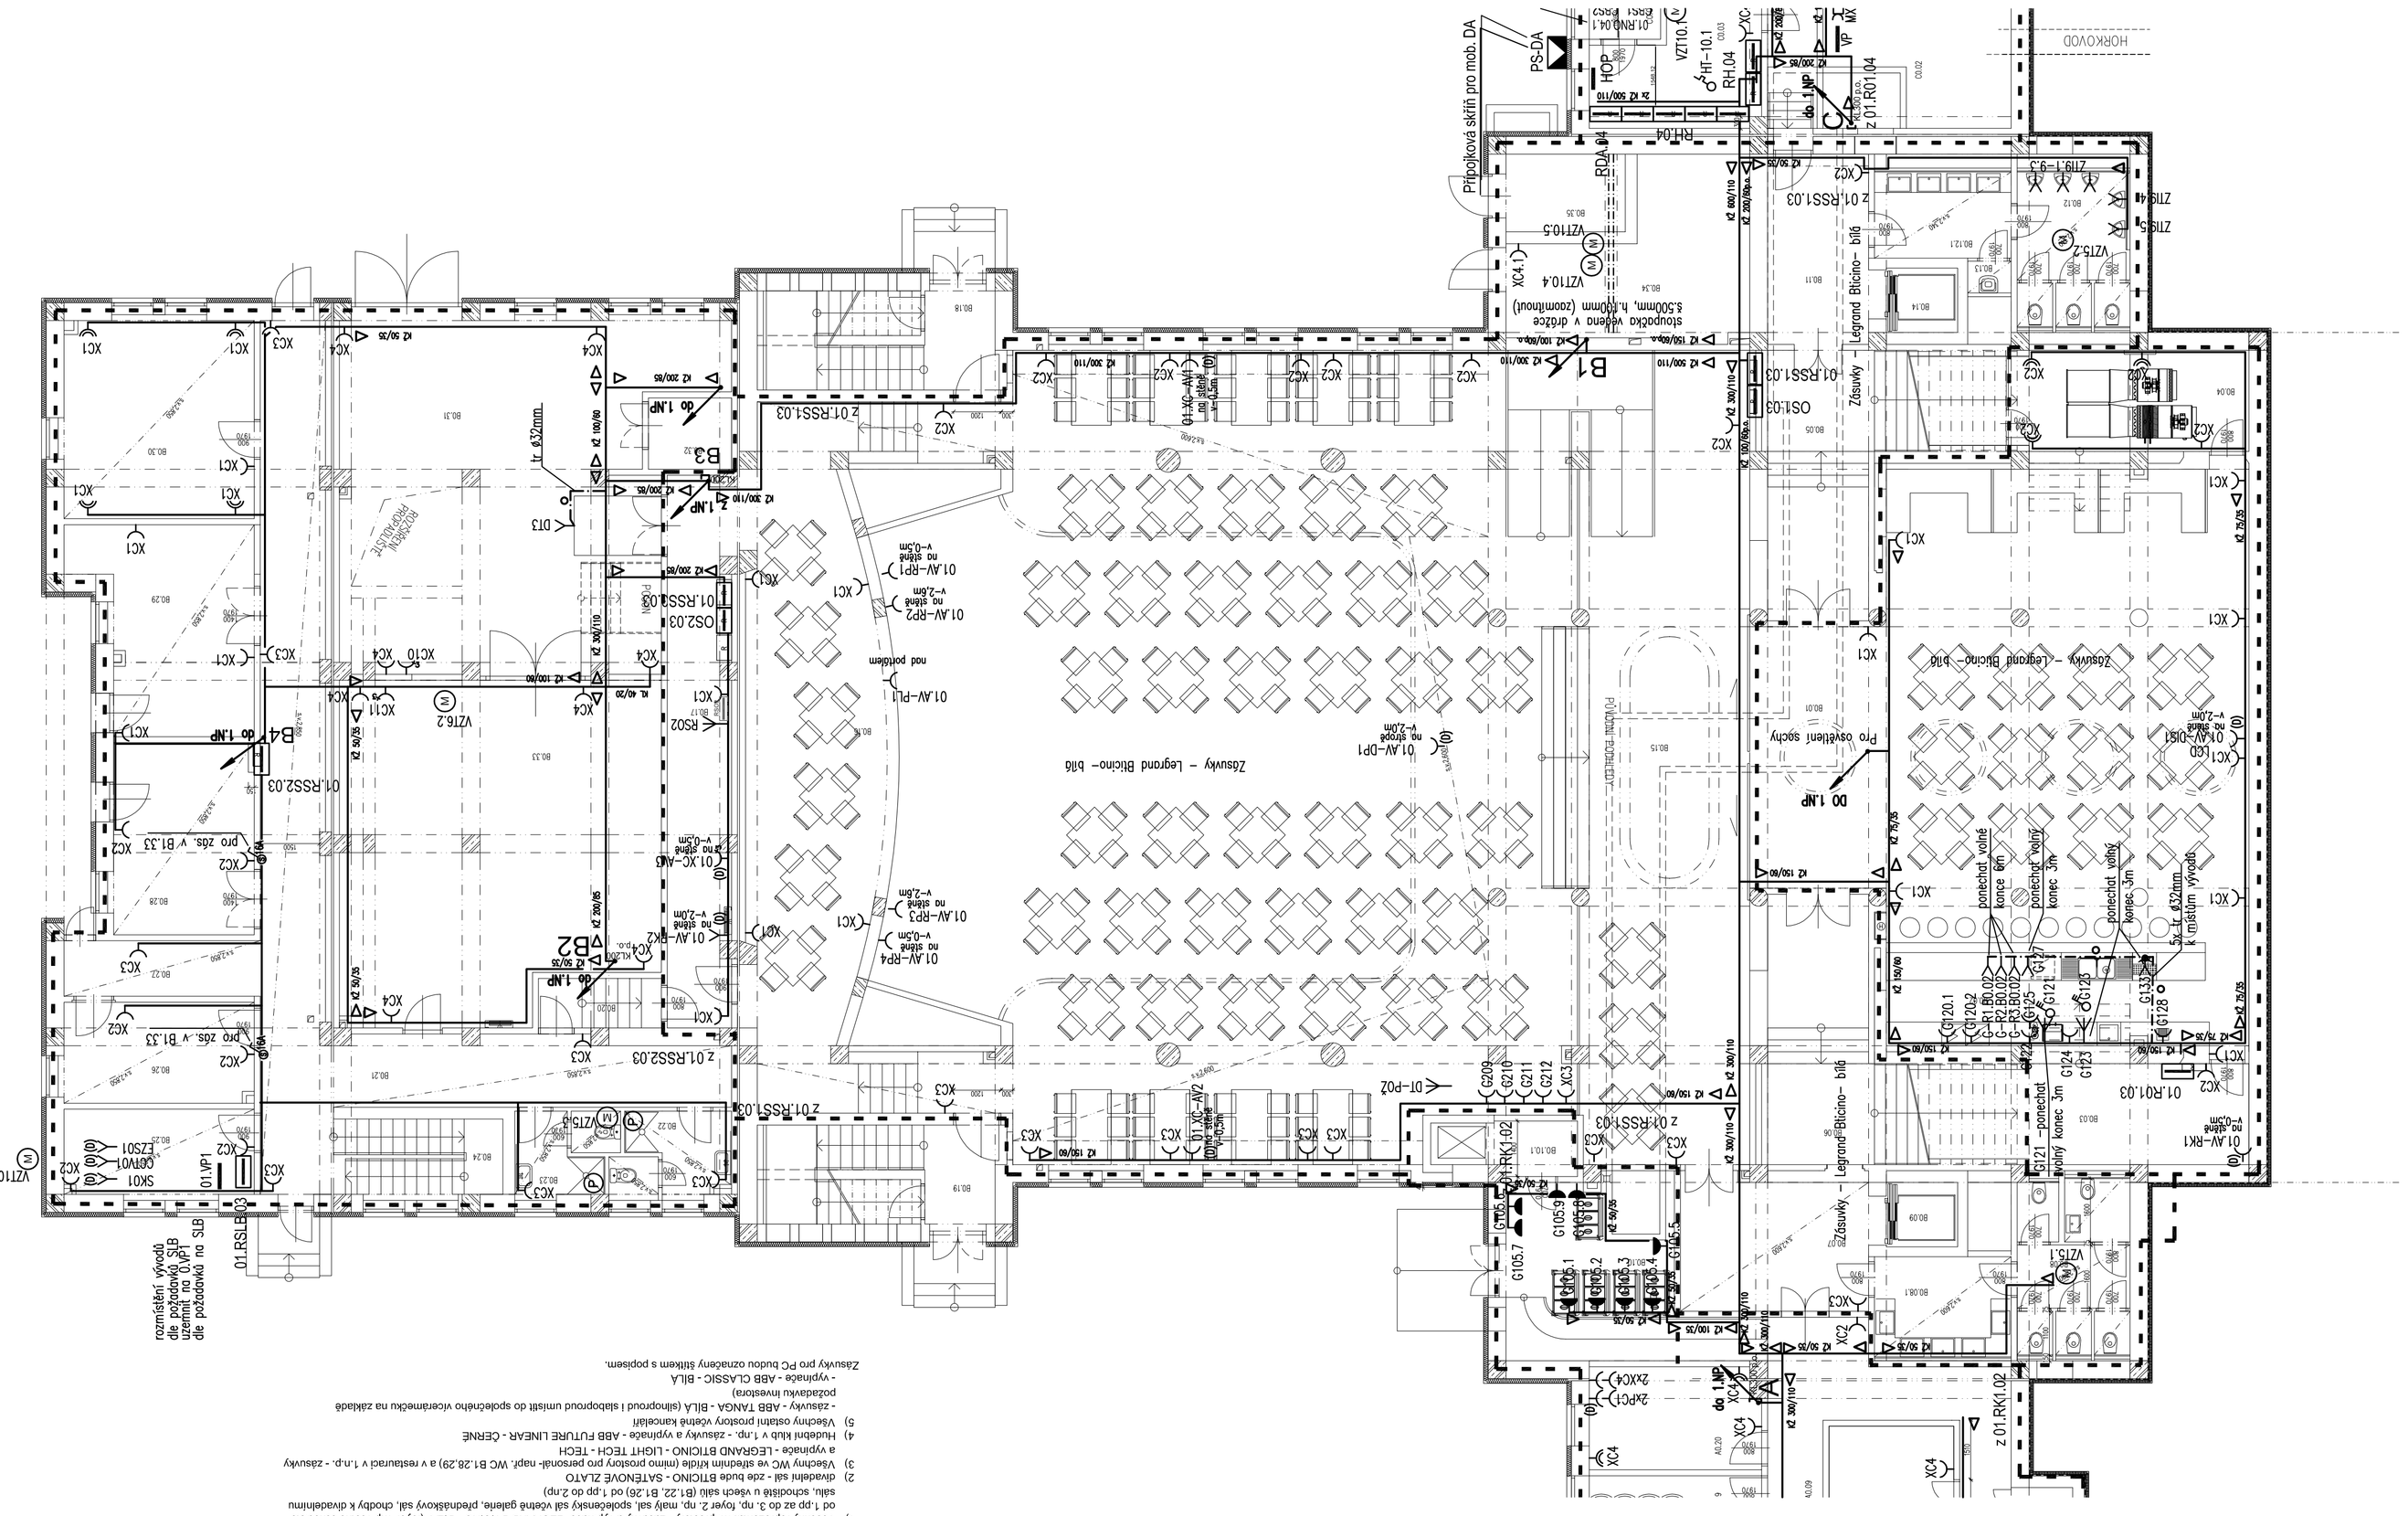
Zásuvky – Legrand Bticino– bílá
Zásuvky – Legrand Bticino– bílá
Zásuvky – Legrand Bticino– bílá
Zásuvky – Legrand Bticino– bílá
Pro osvětlení scény
DO 1.NP
do 1.NP
z 01.RK1.02
z 01.RR0.03
z 01.RSS1.03
z 01.RSS1.03
z 01.RSS2.03
z 01.RSS1.03
z 01.RSS2.03
z 01.RSS1.03
z 01.RSS1.03
z 01.RSS1