


Tabulka místností			
Číslo	Jméno	Plocha [m ²]	Podhled
CO.01	KOMUNIKACE	44,32	
CO.02	VÝMĚNIK TEPLA	41,66	
CO.03	ROZVODNA	12,93	
CO.03.1	ROZVODNA	2,67	
CO.04	MÍSTNOST UPS	7,23	
CO.05	HYGIENICKÉ ZÁZEMÍ	5,22	
CO.06	SAJNA ÚDRŽBY	8,05	
CO.07	DÍLNA ÚDRŽBY	16,78	
CO.08	SKLAD	31,8	
CO.09	STROJOVNA CHLADU	37,05	
CO.10	STROJOVNA CHLADU	14,49	
CO.11	MÍSTNOST VODOMĚRU	4,62	
CO.12	STROJOVNA VZT	11,11	
CO.13	NEOBSAŽENO		
CO.14	SKLAD	42,03	
CO.15	SCHODIŠTĚ	2,62	
CO.16	VEJKOVNÍ SCHODIŠTĚ	16,06	

Celková plocha [m²]: 298,64

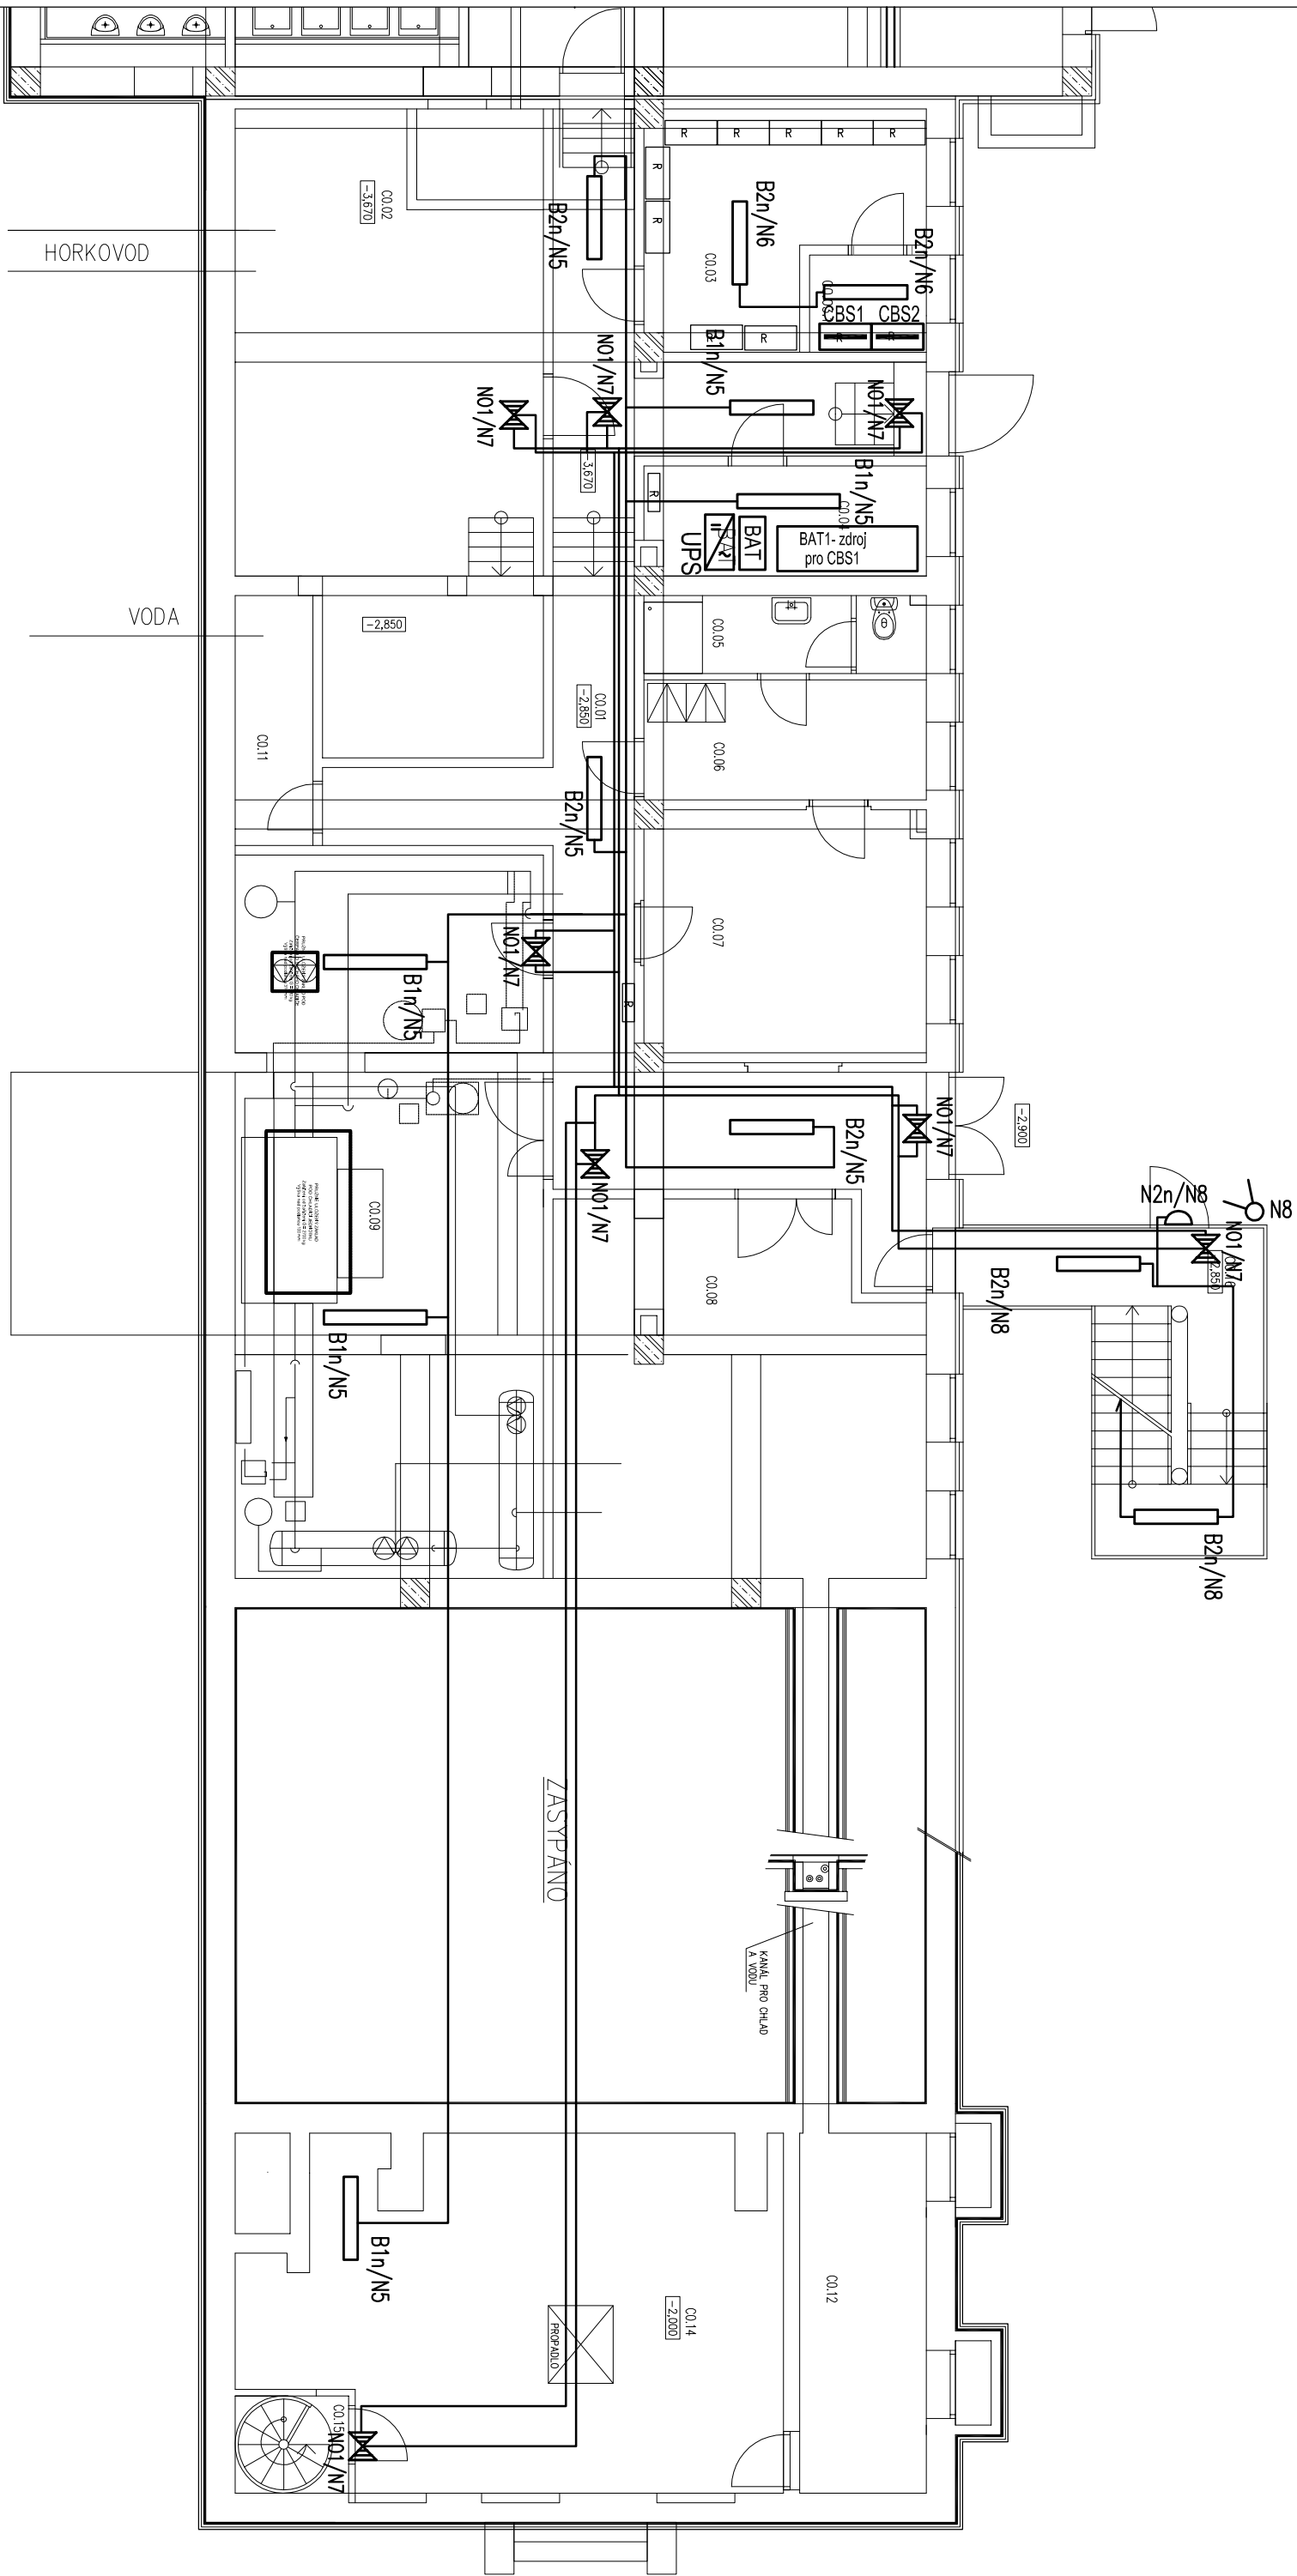

Podrobně:
Třasy jsou zakresleny ve výkresech technologické instalace
Pro výkresy jsou zakresleny pouze systémy rozvodné a průmyslové osvětlení
Pro výkresy jsou zakresleny pouze systémy rozvodné a průmyslové osvětlení
Pro výkresy jsou zakresleny pouze systémy rozvodné a průmyslové osvětlení

PROJEKTOVÁ, INŽENÝRSKÁ A KONSULTAČNÍ ORGANIZACE			
GEMPAK s.r.o. 001			
PROJEKTANT	VÝRAČOVÁNÍ	KONTROLA	HLAŠENÍ PROJEKTU
Ladislav Němec	Ing. Daniel Kopecký	Ing. Petr Hájek	Ing. David Konec
REKONSTRUKCE A MODERNIZACE DOMU KULTURY POKLAD			
SO02 – OBJEKT DOMU KULTURY			
J00 – Zdravotní středisko zdravotní péče			
Přístavba 1. pp – pravé křídlo (C)			
Nouzové osvětlení			
1:1000 = 246,580 m n.m.			
Bp			

Číslo	Jméno	Plocha [m ²]	Podhled
CO.01	KOMUNIKACE	44,32	
CO.02	VÝMĚNIK TEPLA	41,66	
CO.03	ROZVODNA	12,93	
CO.03.1	ROZVODNA	2,67	
CO.04	MÍSTNOST UPS	7,23	
CO.05	HYGIENICKÉ ZÁZEMÍ	5,22	
CO.06	SAJNA ÚDRŽBY	8,05	
CO.07	DÍLNA ÚDRŽBY	16,78	
CO.08	SKLAD	31,8	
CO.09	STROJOVNA CHLADU	37,05	
CO.10	STROJOVNA CHLADU	14,49	
CO.11	MÍSTNOST VODOMĚRU	4,62	
CO.12	STROJOVNA VZT	11,11	
CO.13	NEOBSAŽENO		
CO.14	SKLAD	42,03	
CO.15	SCHODIŠTĚ	2,62	
CO.16	VEJKOVNÍ SCHODIŠTĚ	16,06	

