Poznámka:
legenda značek viz příloha č. 06
Typy zásuvek a vypínačů dle architekta

1) Všechny reprezentativní prostory - zásuvky a vypínače- LEGRAND BTICINO - BÍLÁ -(foyer 1np včetně schodiště od 1.pp az do 3. np, foyer 2. np, malý sal, společenský sál včetně galerie, přednáškový sál, chodby k divadelnímu sálu, schodiště u všech sálů (B1.22, B1.26) od 1.pp do 2.np)
2) divadelní sál - zde bude BTICINO - SATÉNOVÉ ZLATO
3) Všechny WC ve středním křídle (mimo prostory pro personál- např. WC B1.28,29) a v restauraci v 1.n.p. - zásuvky a vypínače - LEGRAND BTICINO - LIGHT TECH - TECH
4) Hudební klub v 1.np. - zásuvky a vypínače - ABB FUTURE LINEAR - ČERNÉ
5) Všechny ostatní prostory včetně kanceláří
   - zásuvky - ABB TANGA - BÍLÁ (silnoproud i slaboproud umístit do společného vícerámečku na základě požadavku investora)
   - vypínače - ABB CLASSIC - BÍLÁ

Zásuvky pro PC budou označeny štítkem s popisem.

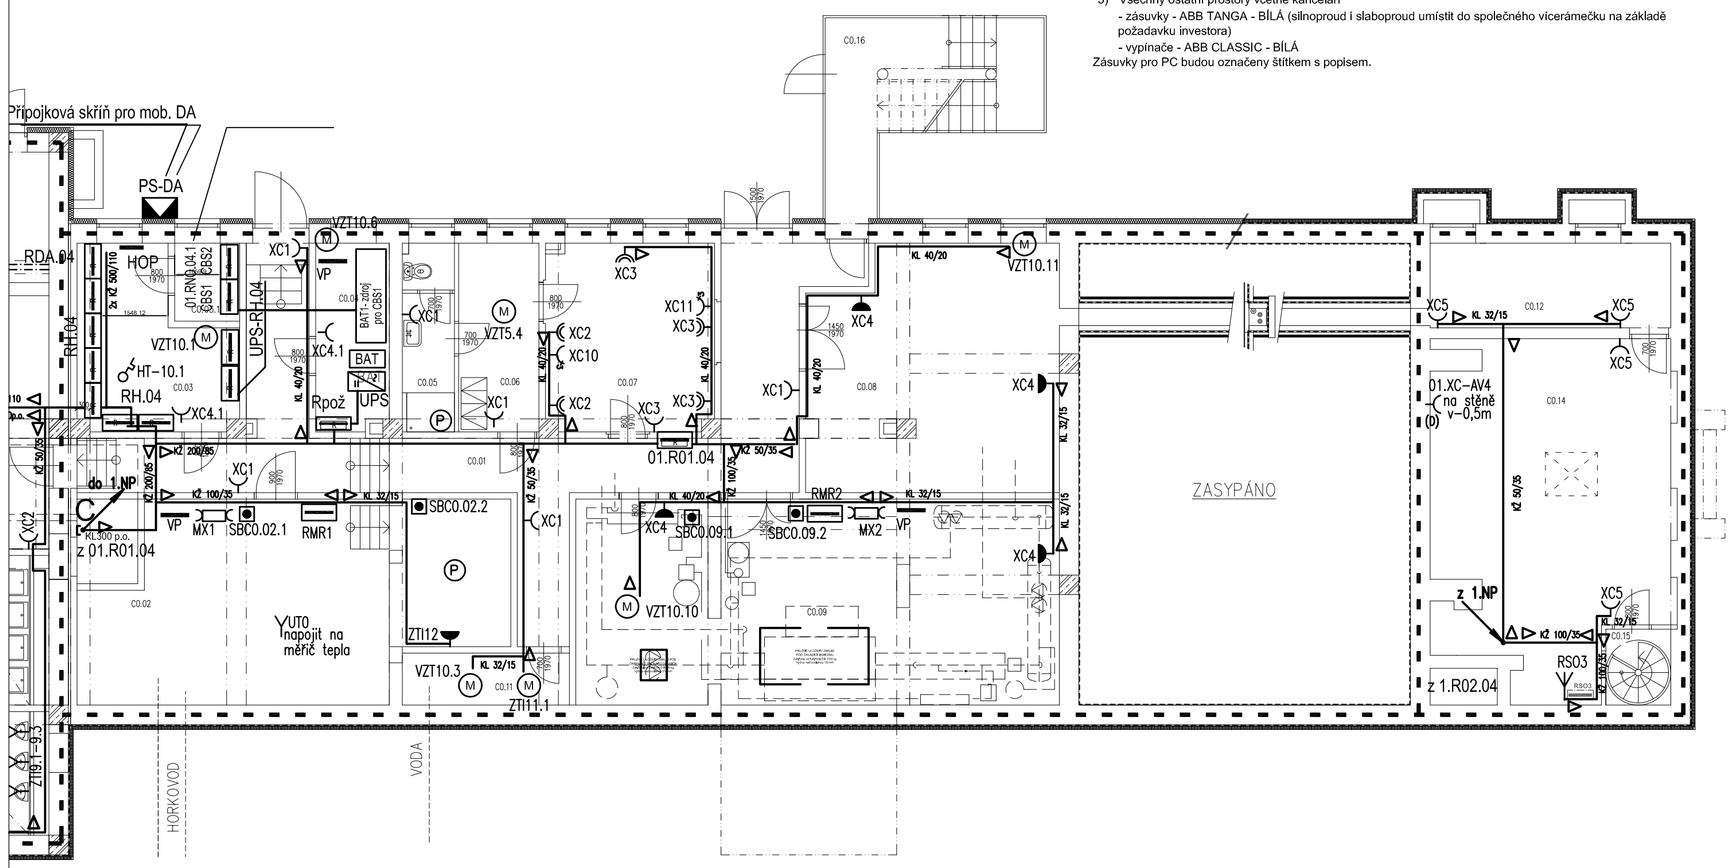

Tabulka místností			
Číslo	Jméno	Plocha [m²]	Podhled
C0.01	KOMUNIKACE	44,32	
C0.02	VÝMĚNÍK TEPLA	41,66	
C0.03	ROZVODNA	12,93	
C0.03.1	ROZVODNA	2,67	
C0.04	MÍSTNOST UPS	7,23	
C0.05	HYGIENICKÉ ZÁZEMÍ	5,22	
C0.06	ŠATNA ÚDRŽBY	8,05	
C0.07	DÍLNA ÚDRŽBY	16,78	
C0.08	SKLAD	31,8	
C0.09	STROJOVNA CHLADU	37,05	
C0.10	STROJOVNA CHLADU	14,49	
C0.11	MÍSTNOST VODOMĚRU	4,62	
C0.12	STROJOVNA VZT	11,11	
C0.13	NEOBSAZENO		
C0.14	SKLAD	42,03	
C0.15	SCHODIŠTĚ	2,62	
C0.16	VENKOVNÍ SCHODIŠTĚ	16,06	

Celková plocha [m²]: 298,64

S

ZMĚNA		DATUM	PODPIS
.	.	.	

JTSK ±0,000 = 246,580 m n.m. Bpv

PROJEKTOVÁ, INŽENÝRSKÁ A KONZULTAČNÍ ORGANIZACE
CERTIFIKÁT ISO 9001 IČO 60193280

PROJEKTANT	VYPRACOVAL	KONTROLA	HL.INŽ.PROJEKTU
Jaroslav Němec	Antonín Brčák	Ing. Vladimír Pospíšil	Ing. David Kania

VPÚ DECO PRAHA a.s.
PODBABSKÁ 20, 160 00 PRAHA 6
ATELIÉR POZEMNÍCH STAVEB

AKCE
REKONSTRUKCE A MODERNIZACE DOMU KULTURY POKLAD

S002– OBJEKT DOMU KULTURY
J00 – Zařízení silnoproudé elektrotechniky

ČÍSLO ZAKÁZKY	2–0299–00/40
DOKUMENTACE	DPS
MĚŘÍTKO	1:100
DATUM	11.2012
POČET FORMÁTŮ	3 A4

OBSAH PŘÍLOHY
Půdorys 1.PP – pravé křídlo (C) – Technologická instalace

ČÍSLO KOPIE | ČÁST A | ČÍSLO PŘÍLOHY 20
KÓD DKP_DPS_A_S002_J00_PP(C)_B_121130

DOKUMENTACI LZE UŽÍVAT POUZE VE SMYSLU PŘÍSLUŠNÉ SMLOUVY O DÍLO. VÝKRES, ČI JEHO ČÁST, MŮŽE BÝT KOPÍROVÁN NEBO JINÝM ZPŮSOBEM ROZŠIŘOVÁN POUZE PO PŘEDCHOZÍM SOUHLASU VPÚ DECO PRAHA a.s.