

ZMĚNA		DATUM	PODPIS

JTSK


 $\pm 0,000 = 246,580 \text{ m n.m.}$

Bpv

PROJEKTOVÁ, INŽENÝRSKÁ A KONZULTAČNÍ ORGANIZACE CERTIFIKÁT ISO 9001 IČO 60193280				 VPÚ DECO PRAHA a.s. PODBABSKÁ 20, 160 00 PRAHA 6	
PROJEKTANT	VYPRACOVAL	KONTROLA	HL.INŽ.PROJEKTU		
Jaroslav Němec	Antonín Brčák	Ing. Vladimír Pospíšil	Ing. David Kania		
				ATELIÉR POZEMNÍCH STAVEB	
AKCE REKONSTRUKCE A MODERNIZACE DOMU KULTURY POKLAD S002– OBJEKT DOMU KULTURY J00 – Zařízení silnoproudé elektrotechniky				ČÍSLO ZAKÁZKY	2–0299–00/40
				DOKUMENTACE	DPS
				MĚŘÍTKO	
				DATUM	11.2012
				POČET FORMÁTŮ	8 A4
OBSAH PŘÍLOHY Rozváděče RH 04–RK				ČÍSLO KOPIE	ČÁST
					A
				KÓD	ČÍSLO PŘÍLOHY
					32
				DKP_DPS_A_S002_J00_S03–121130	
DOKUMENTACI LZE UŽÍVAT POUZE VE SMYSLU PŘÍSLUŠNÉ SMLOUVY O DÍLO. VÝKRES, ČI JEHO ČÁST, MŮŽE BÝT KOPÍROVÁN NEBO JINÝM ZPŮSOBEM ROZŠÍŘOVÁN POUZE PO PŘEDCHOZÍM SOUHLASU VPÚ DECO PRAHA a.s.					

ROZVÁDĚČ RH.04-RK

sít/DA, 3NPE, 50Hz, 400V, TN-C/S

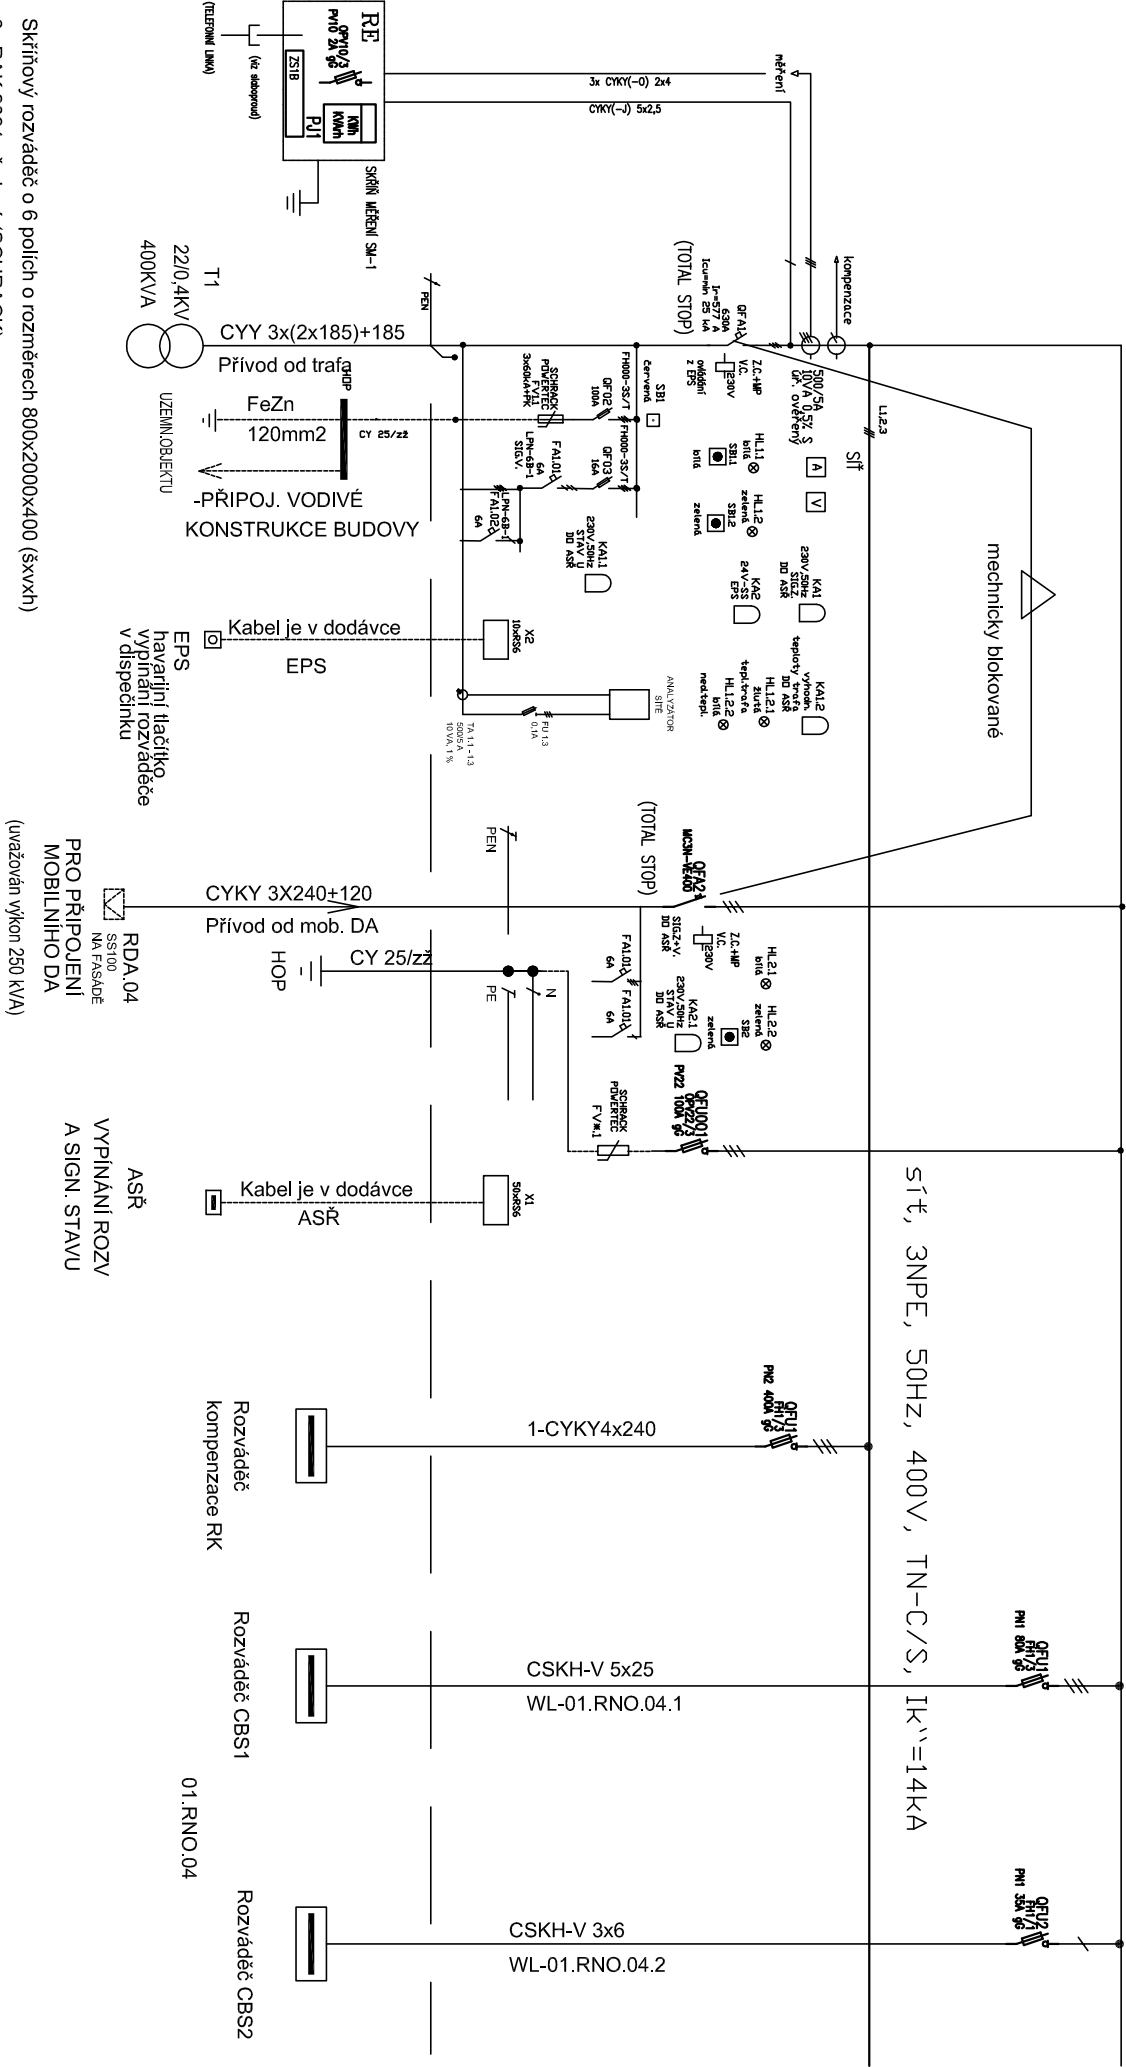


Skříňový rozváděč o 6 polích o rozměrech 800x2000x400 (šxv xh)
6x RAK 2084 - řadový (SCHRACK)

- ochrana před NDN při poruše: automatickým odpojením od zdroje
 - přívod a vývody horem
 - krytí IP55/20
 - přístrojová náplň ty Schrack
- Součástí hlavního rozváděče je kompenzační rozváděč 176 kVAr - přístaven zleva.

ROZVÁDĚČ RH.04


síť/DA, 3NPE, 50Hz, 400V, TN-C/S

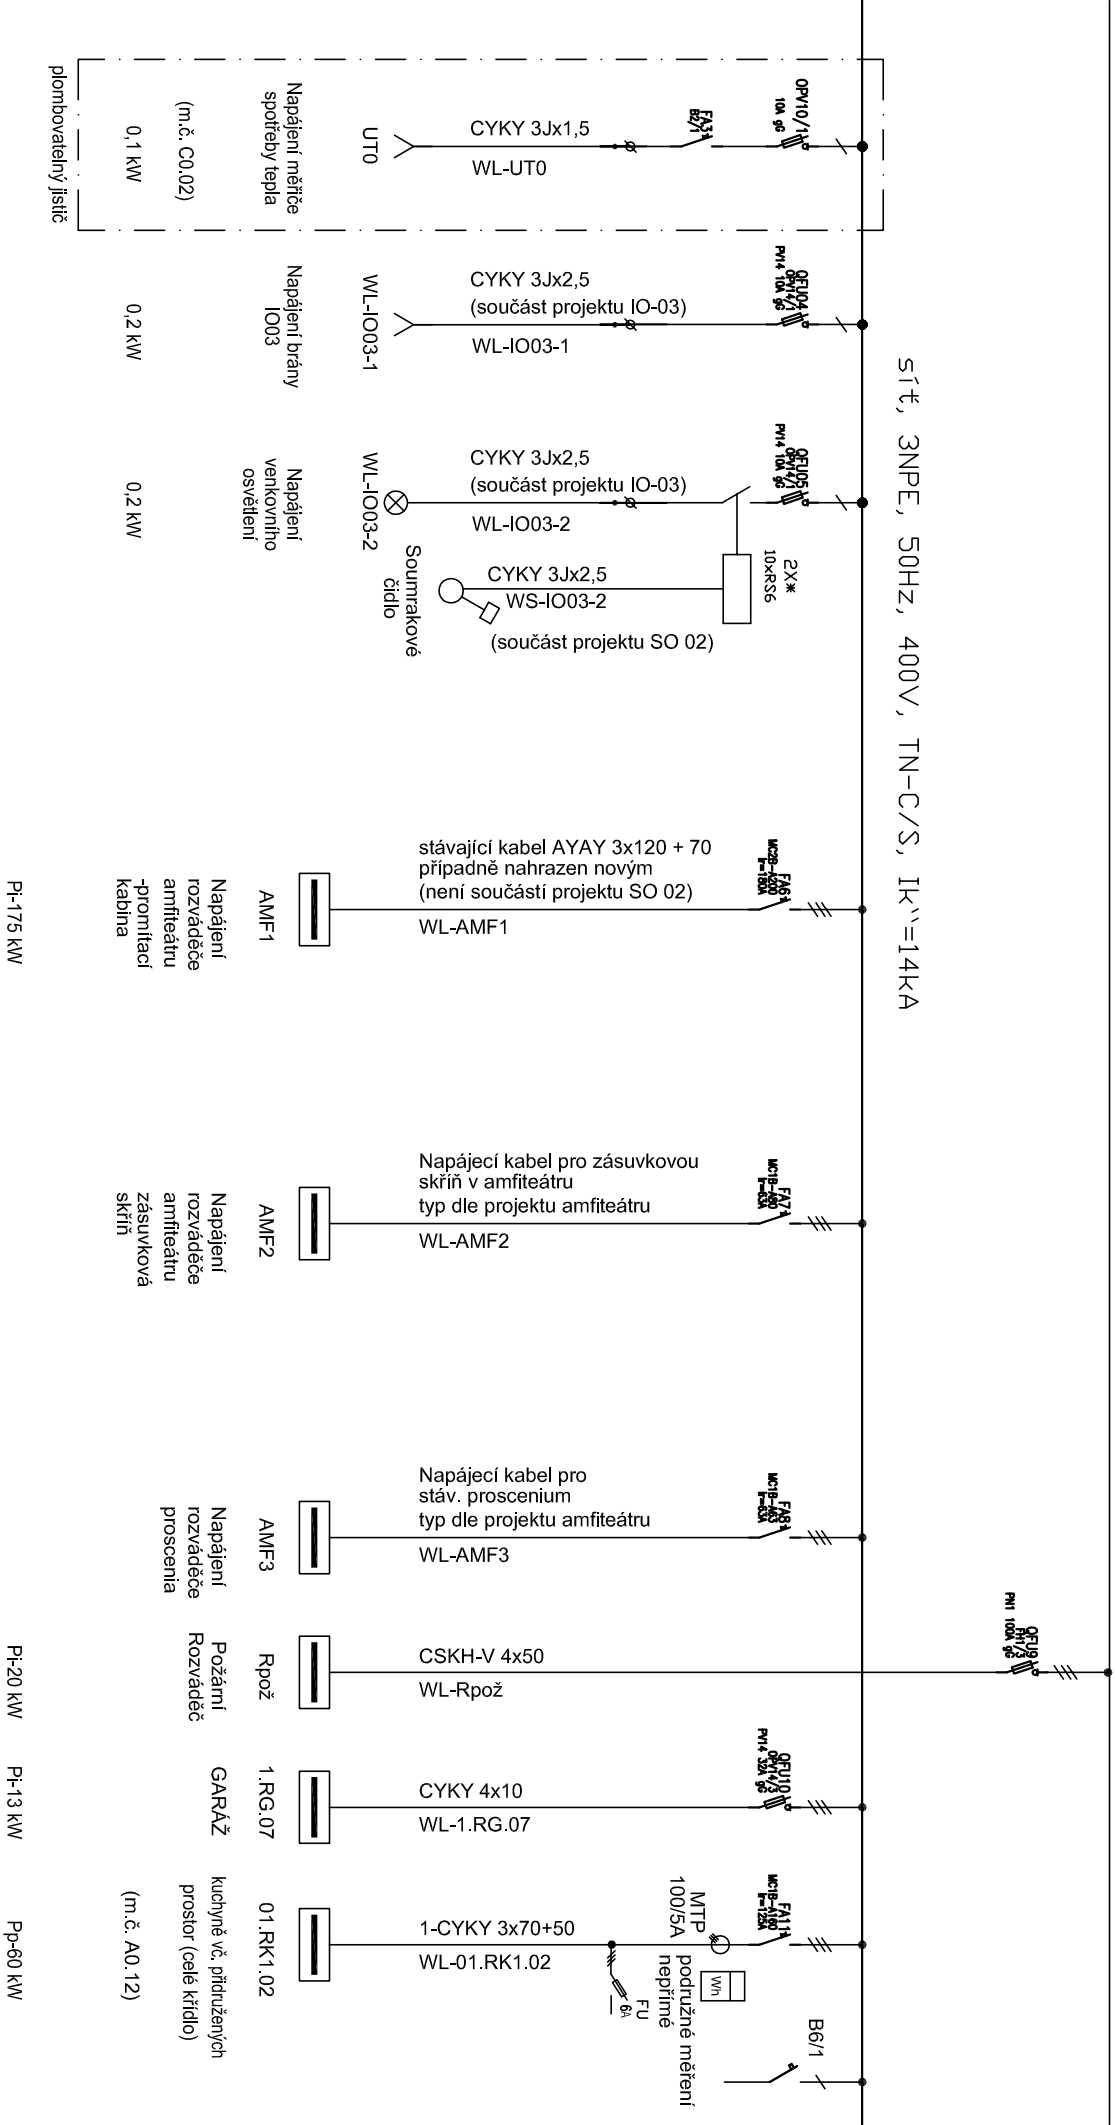

ROZVÁDĚČ RH.04


SPOLEČENSKÝ SÁL

síť/DA, 3NPE, 50Hz, 400V, TN-C/S

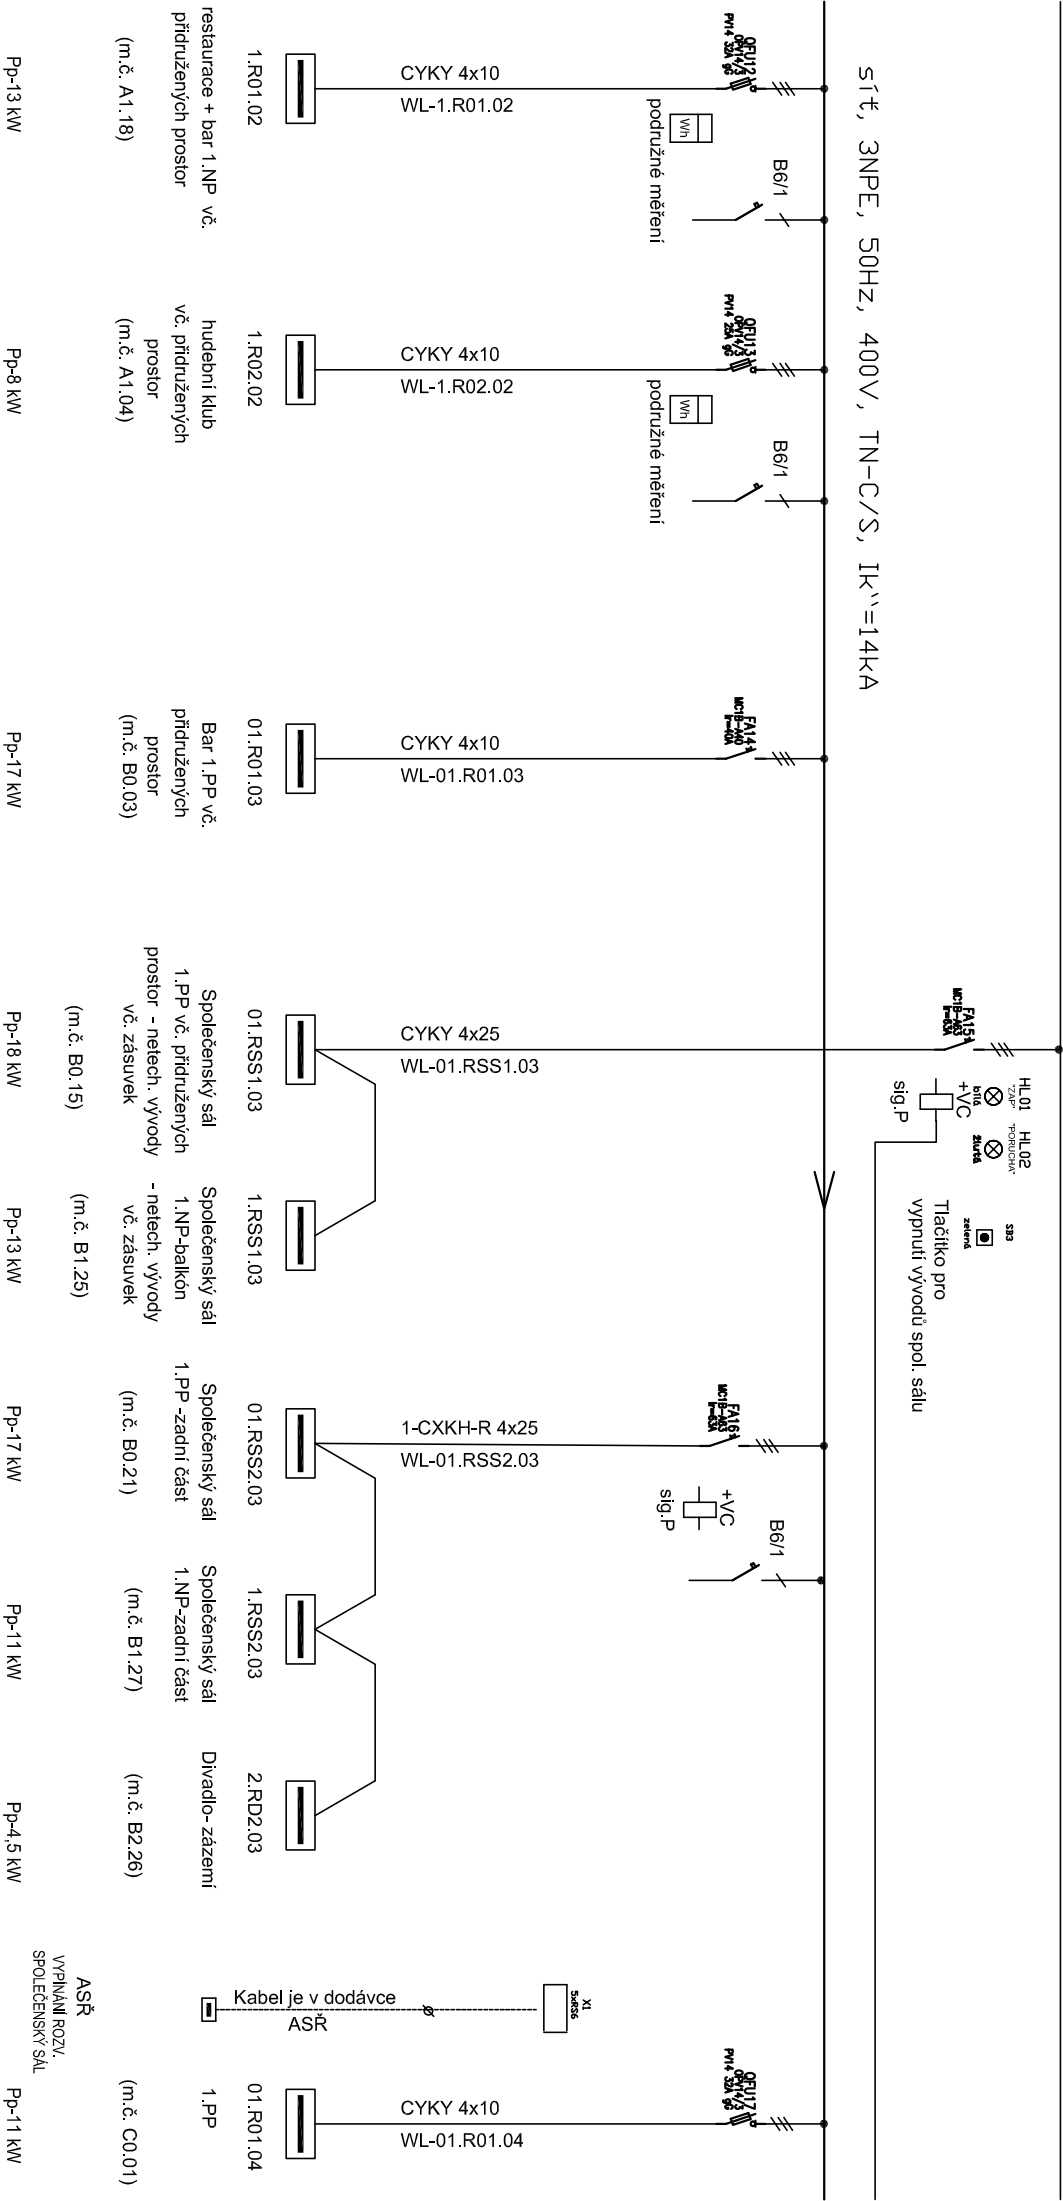

DIVADELNÍ SÁL

síť/DA, 3NPE, 50Hz, 400V, TN-C/S

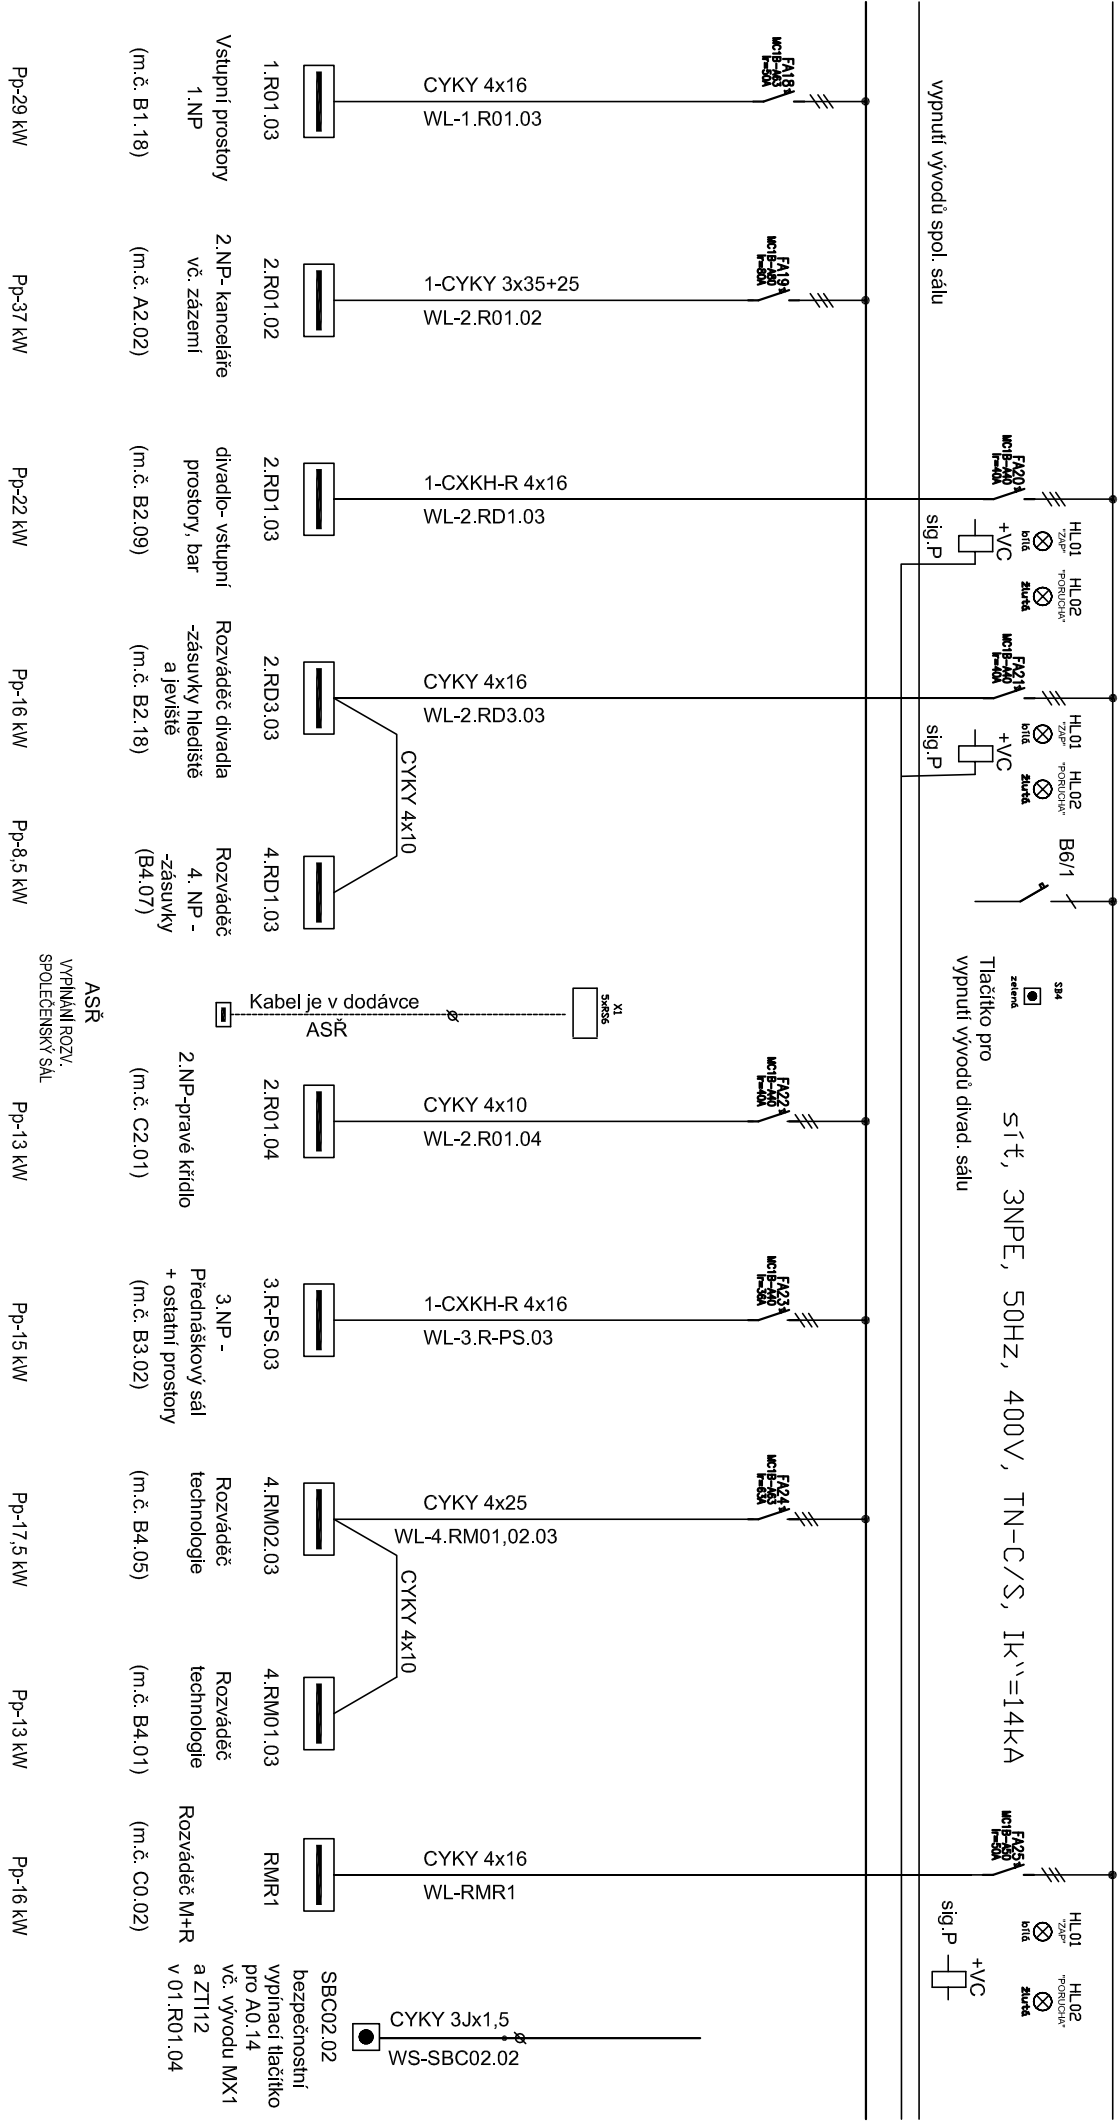


ROZVÁDĚČ RH.04

ROZVÁDĚČE M+R

síť/DA, 3NPE, 50Hz, 400V, TN-C/S


síť, 3NPE, 50Hz, 400V, TN-C/S, Ik=14kA

vypnutí vývodů spol. sálu






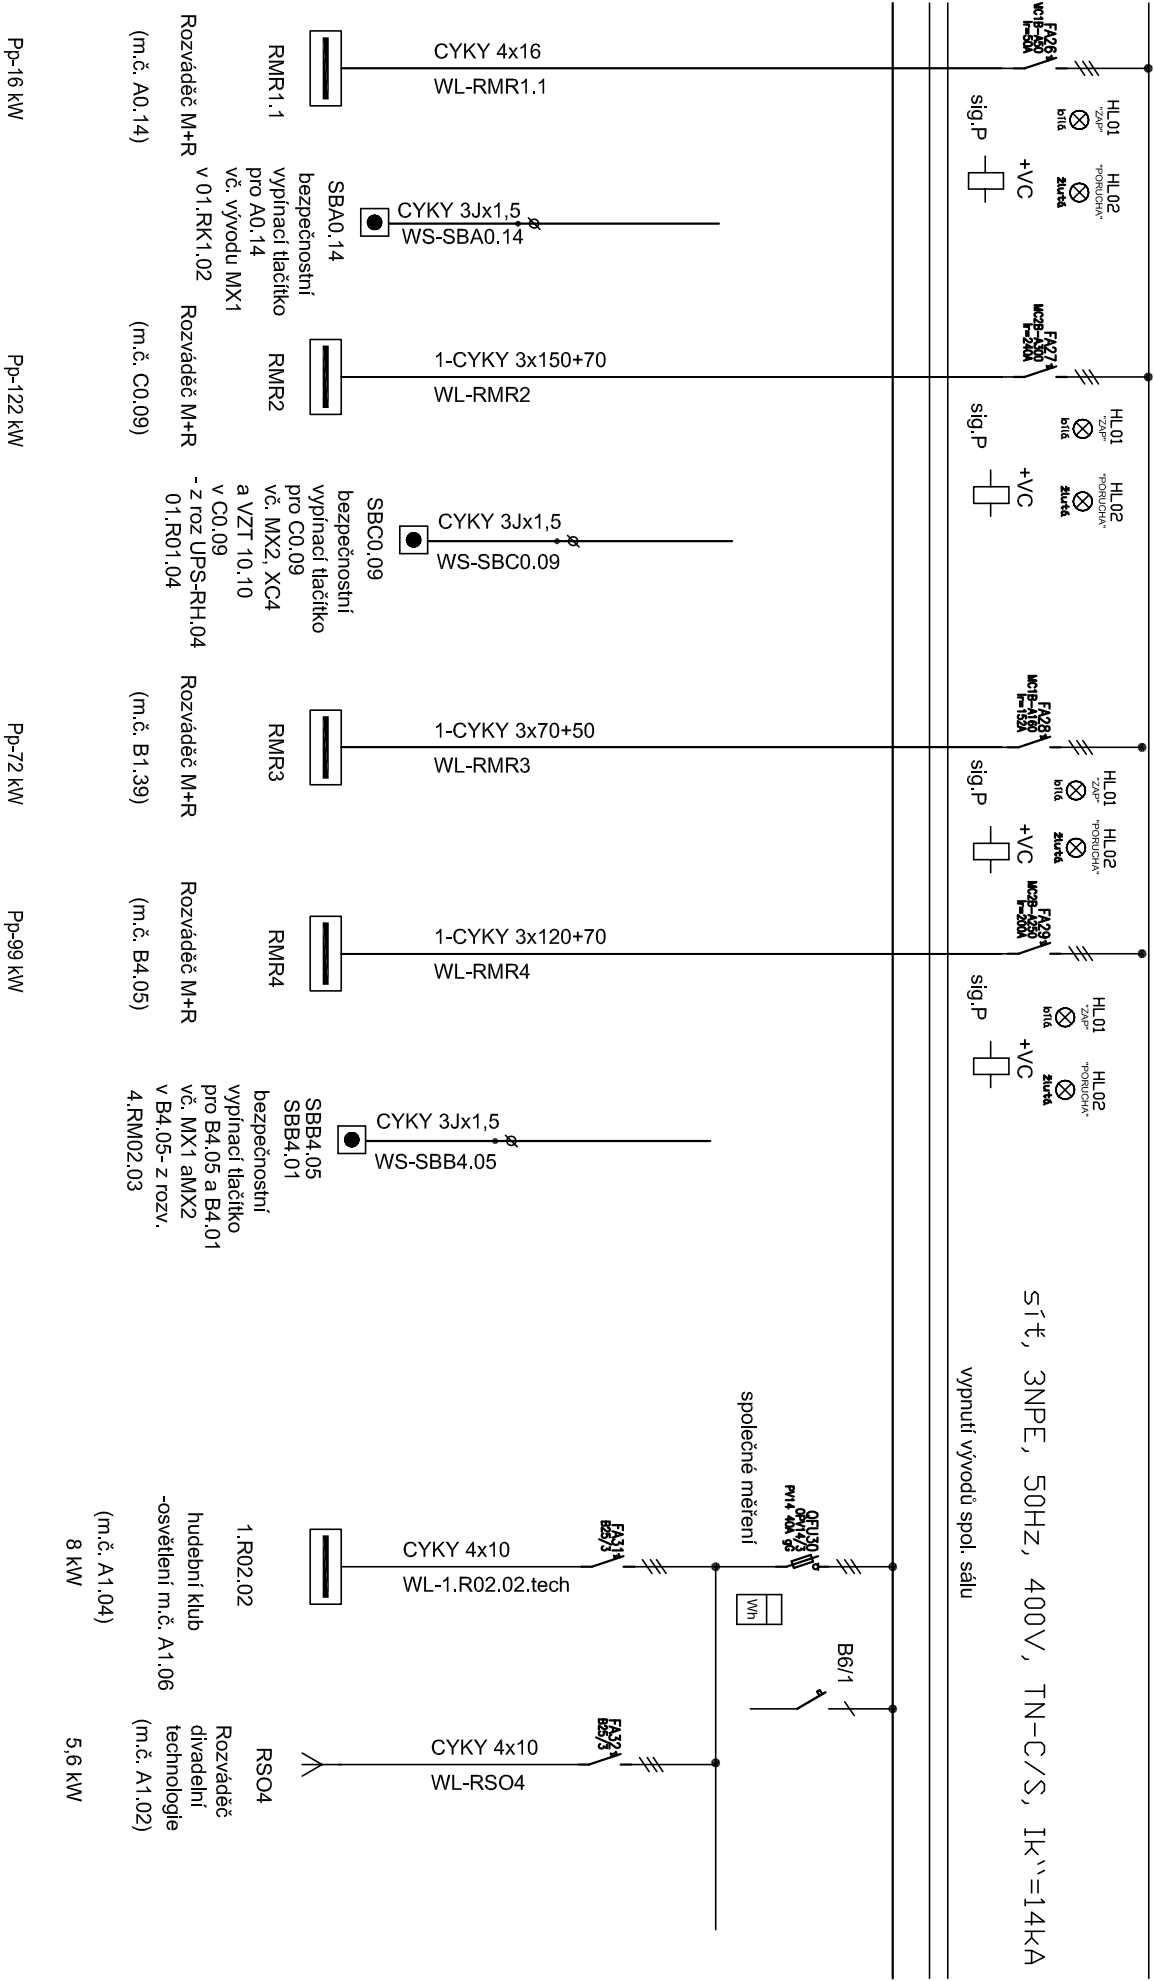


ROZVÁDĚČ RH.04
SPOLEČENSKÝ SÁL

51t/DA, 3NPE, 50Hz, 400V, TN-C/S

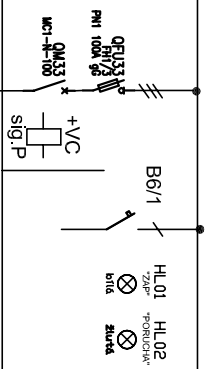

51t, 3NPE, 50Hz, 400V, TN-C/S, Ik''=14kA

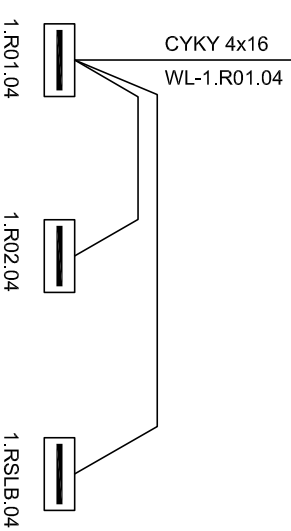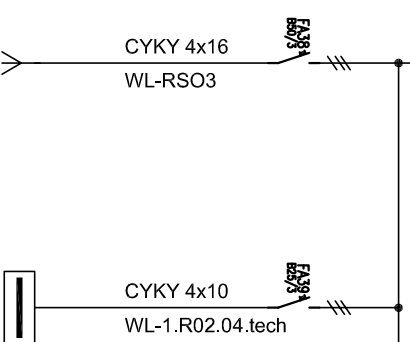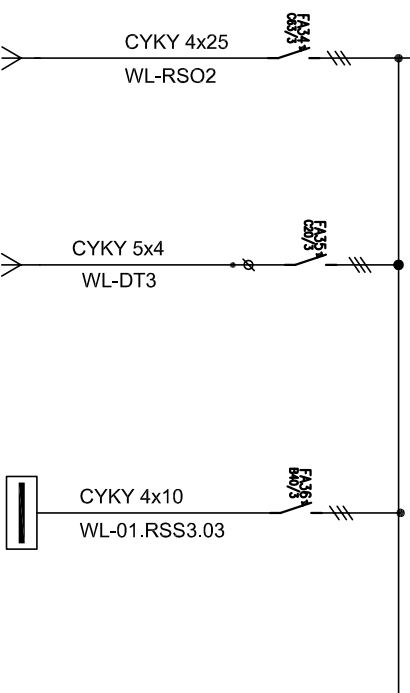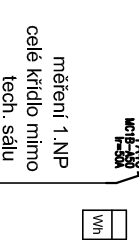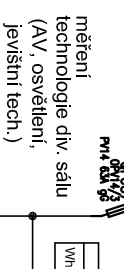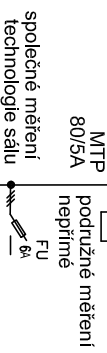


RSO2	DT3	01.RSS3.03	RSO3	1.R02.04	1.R01.04	1.R02.04	1.RSLB.04
Rozváděč svět. divadelní technologie (m.č. B0.17)	Divadelní technologie -plošina (m.č. B0.15)	Rozváděč 1. PP - společenský sál - technologie, osv. (m.č. B0.17)	Rozváděč divadelní technologie (m.č. C0.14)	Rozváděč 1. NP -malý sál -technologie, osv. (m.č. C1.16)	Rozváděč 1. NP -pravé křídlo (m.č. C1.12)	Rozváděč 1. NP -malý sál -zásuvky (m.č. C1.16)	Rozváděč pro SLB v C1.06
30,5 kW	2,2 kW	Pp-15 kW	24 kW	Pp-9 kW	Pp-17 kW	Pp-4 kW	Pp-6 kW

ROZVÁDĚČ RH.04

DIVADELNÍ SÁL

Síť/DA, 3NPE, 50Hz, 400V, TN-C/S

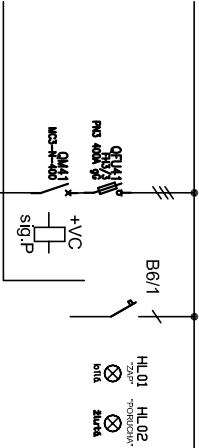

Síť, 3NPE, 50Hz, 400V, TN-C/S, Ik''=14kA

