

ZMĚNA		DATUM	PODPIS

JTSK


 $\pm 0,000 = 246,580 \text{ m n.m.}$

Bpv

PROJEKTOVÁ, INŽENÝRSKÁ A KONZULTAČNÍ ORGANIZACE CERTIFIKÁT ISO 9001 IČO 60193280				 VPÚ DECO PRAHA a.s. PODBABSKÁ 20, 160 00 PRAHA 6	
PROJEKTANT	VYPRACOVAL	KONTROLA	HL.INŽ.PROJEKTU		
Jaroslav Němec	Antonín Brčák	Ing. Vladimír Pospíšil	Ing. David Kania	ATELIÉR POZEMNÍCH STAVEB ČÍSLO ZAKÁZKY 2-0299-00/40 DOKUMENTACE DPS MĚŘÍTKO DATUM 11.2012 POČET FORMÁTŮ 20 A4	
AKCE REKONSTRUKCE A MODERNIZACE DOMU KULTURY POKLAD S002- OBJEKT DOMU KULTURY J00 - Zařízení silnoproudé elektrotechniky					
OBSAH PŘÍLOHY Rozváděče části A-01.RK.02,1.RO1.02,1.RO.02 2.R01.02, 2.RSLB.02				ČÍSLO KOPIE ČÁST A KÓD DKP_DPS_A_S002_J00_S06-121130	ČÍSLO PŘÍLOHY 35
DOKUMENTACI LZE UŽÍVAT POUZE VE SMYSLU PŘÍSLUŠNÉ SMLOUVY O DÍLO. VÝKRES, ČI JEHO ČÁST, MŮŽE BÝT KOPIROVÁN NEBO JINÝM ZPŮSOBEM ROZŠÍŘOVÁN POUZE PO PŘEDCHOZÍM SOUHLASU VPÚ DECO PRAHA a.s.					

ROZVÁDĚČ 01.RK1.02

příloha č. 35

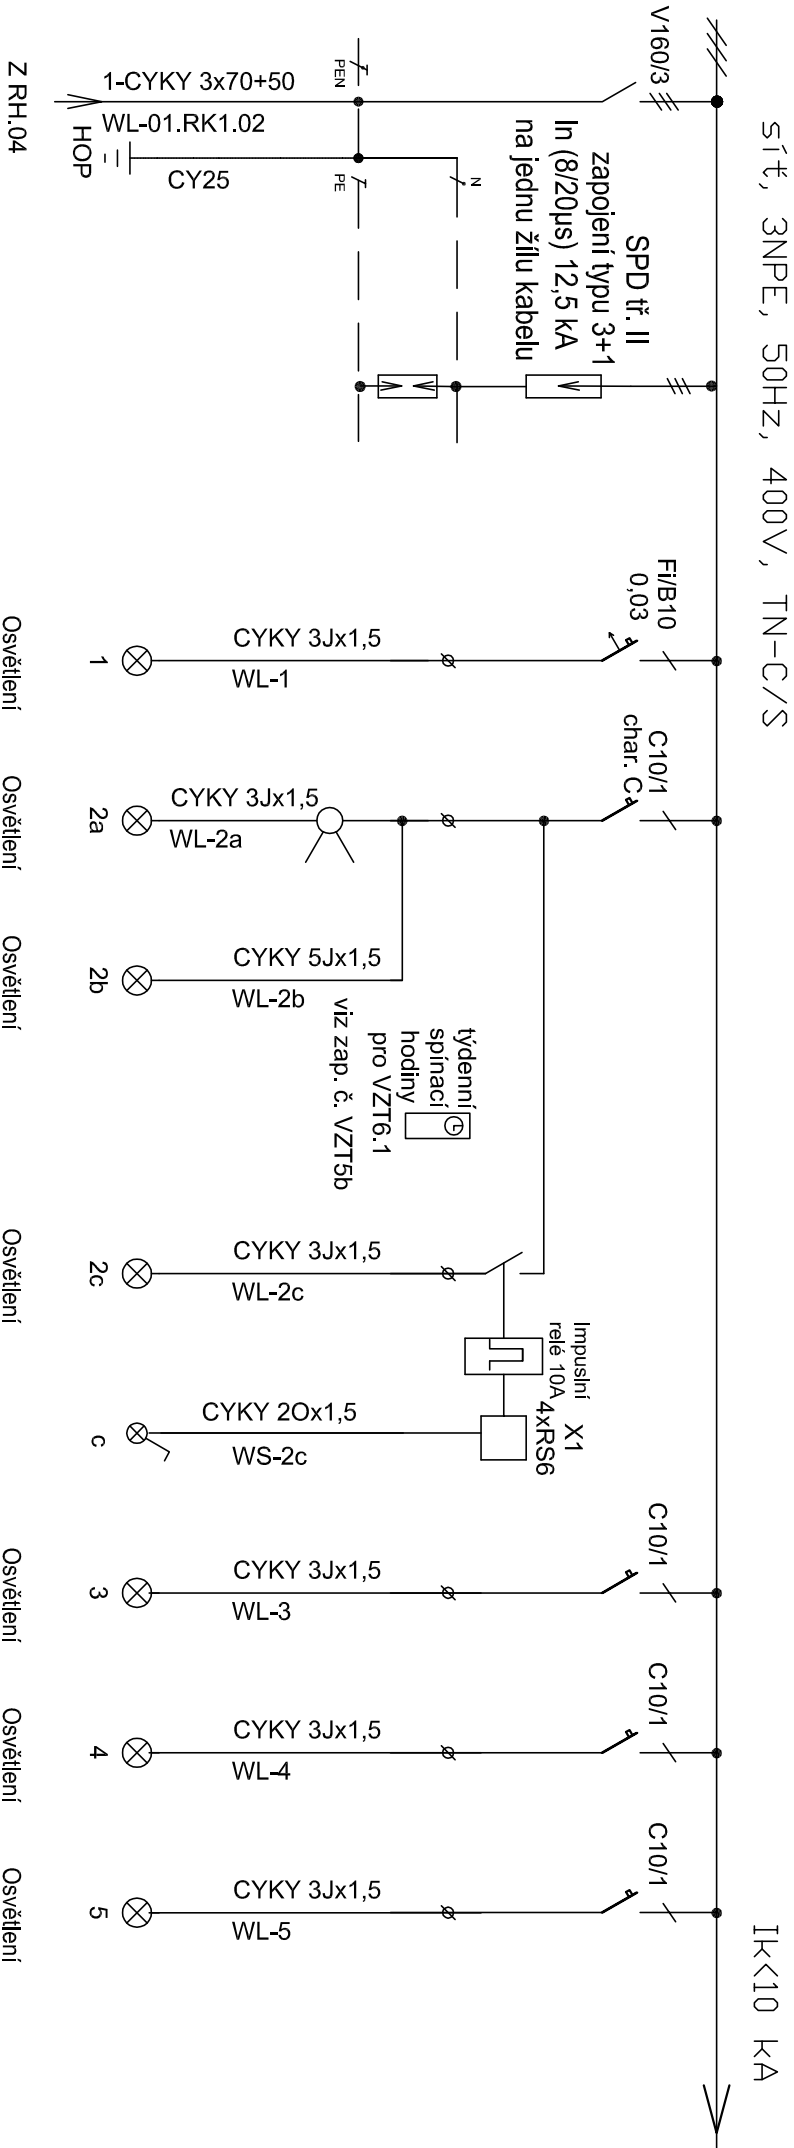

Poznámky:

Skříňový rozváděč NN o rozměrech 810x2025x300 (š/v/h) mm typ SCHRACK M2000 3A-42

- ochrana před NDN základní: samočinným odpojením od zdroje


- přívod a vývody horem

- krytí IP30/20

(m.č. A0.03-08)	(m.č. A0.01)	(m.č. A0.02)	(m.č. A0.09)
(m.č. A0.12-13)	(m.č. A0.10,11)		
1,6 kW	1,1 kW	1,2 kW	1,3 kW

ROZVÁDĚČ 01.RK1.02

příloha č. 35

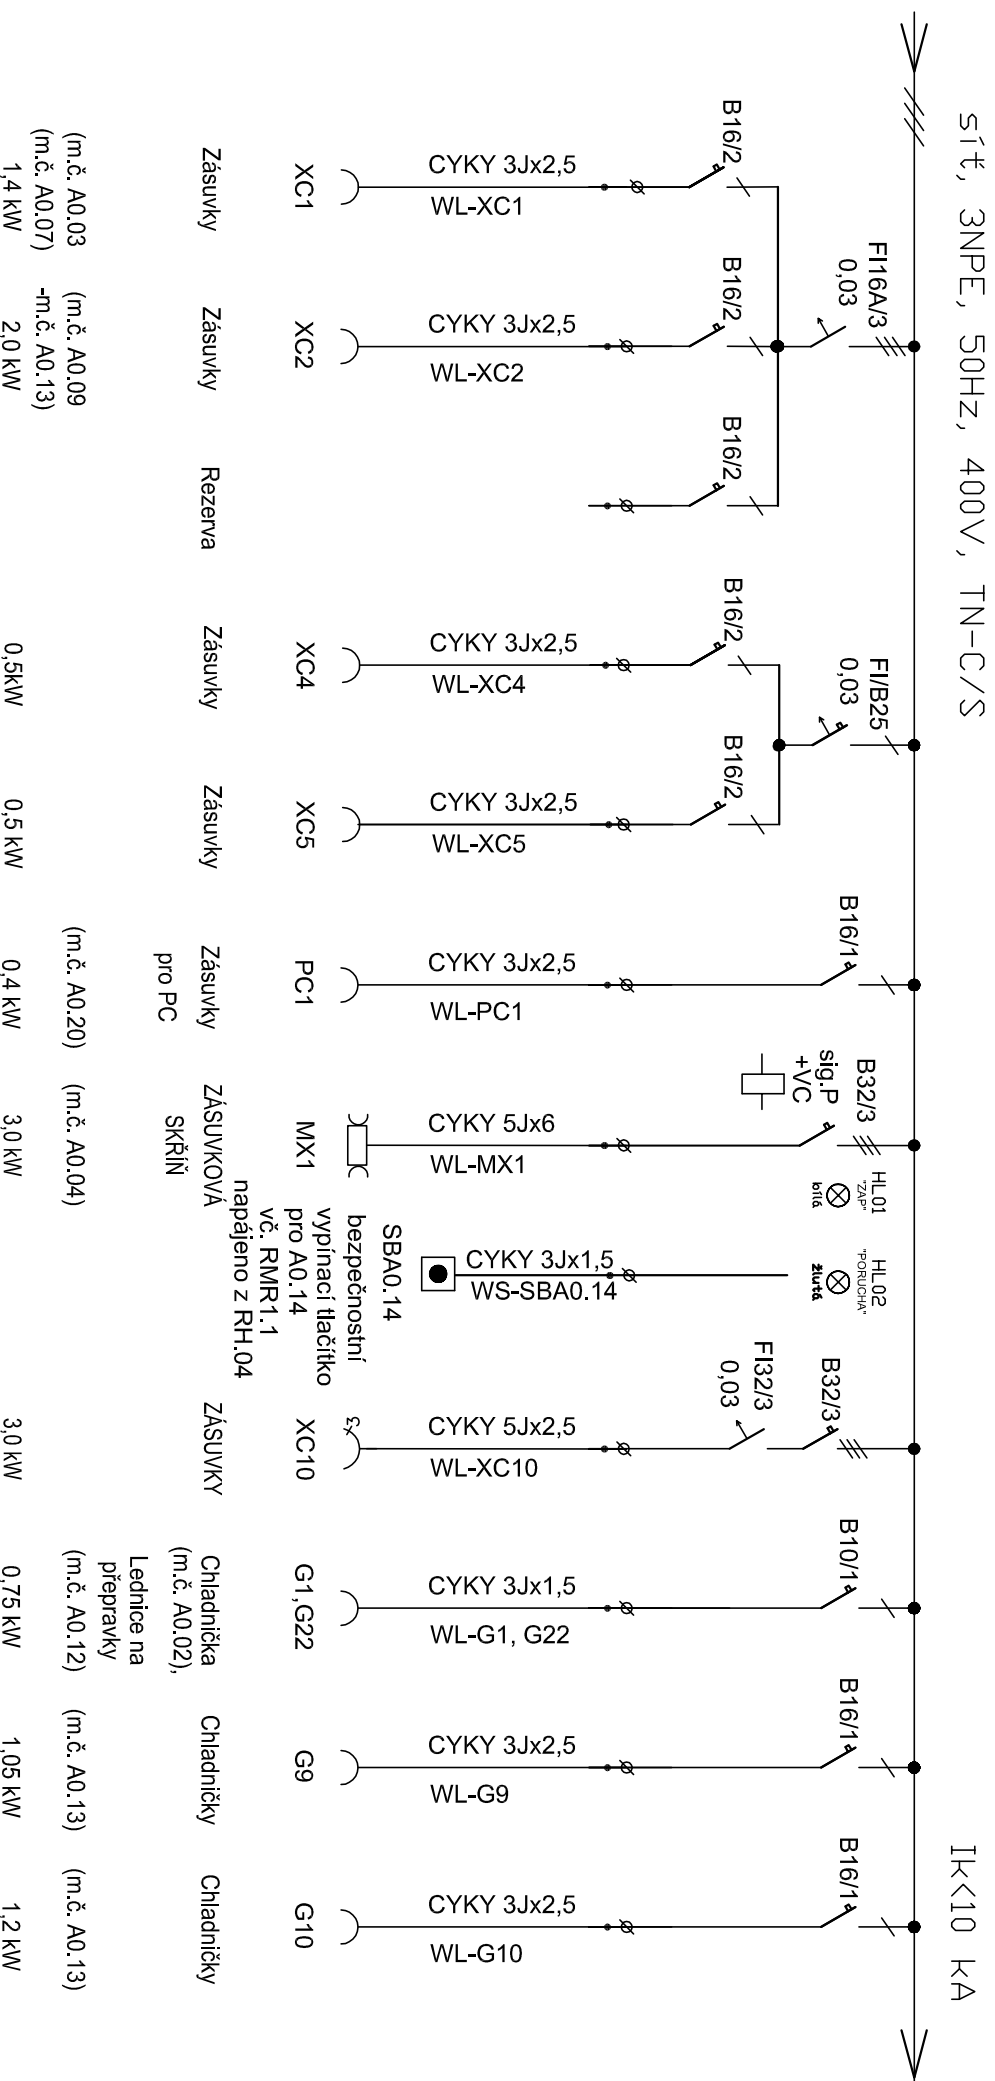


ROZVÁDĚČ 01.RK1.02


příloha č. 35

sit, 3NPE, 50Hz, 400V, TN-C/S

IKV10 KA

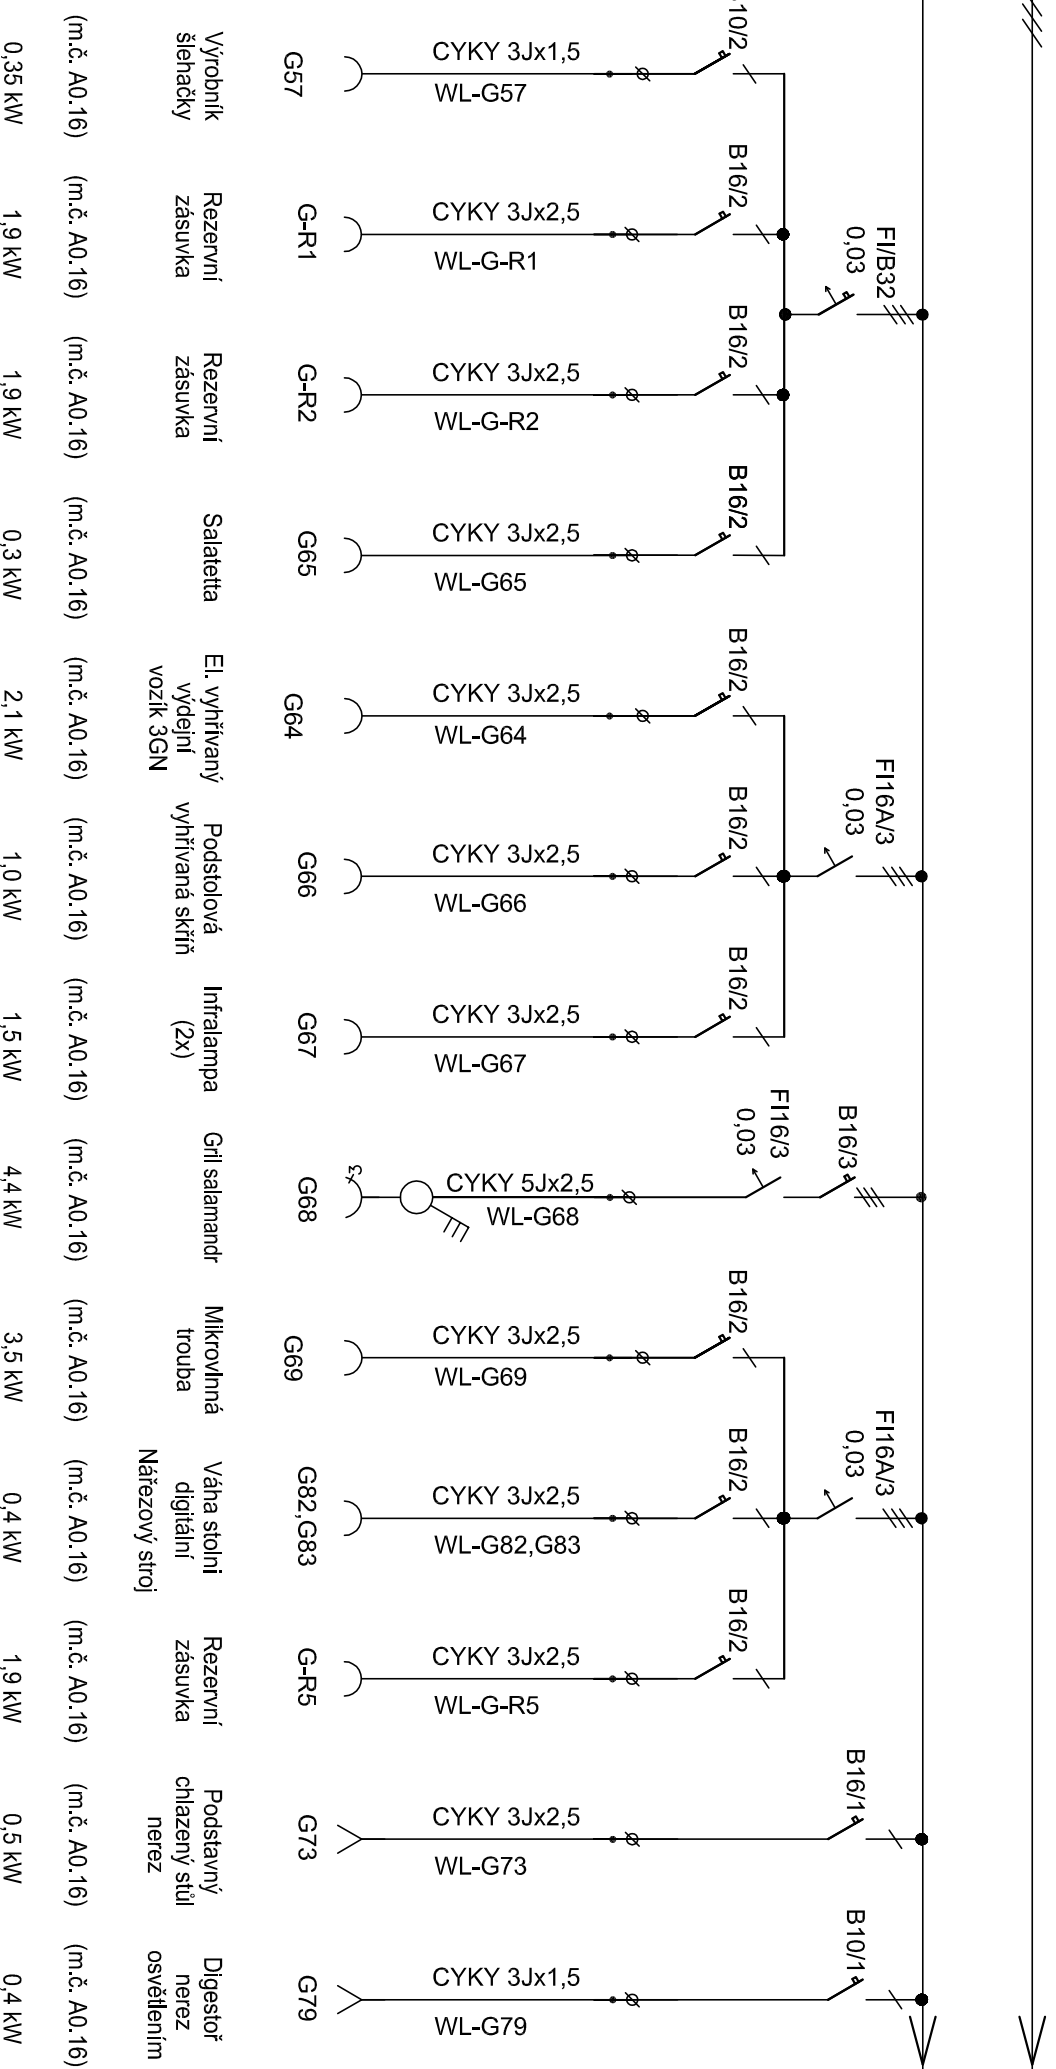


ROZVÁDĚČ 01.RK1.02

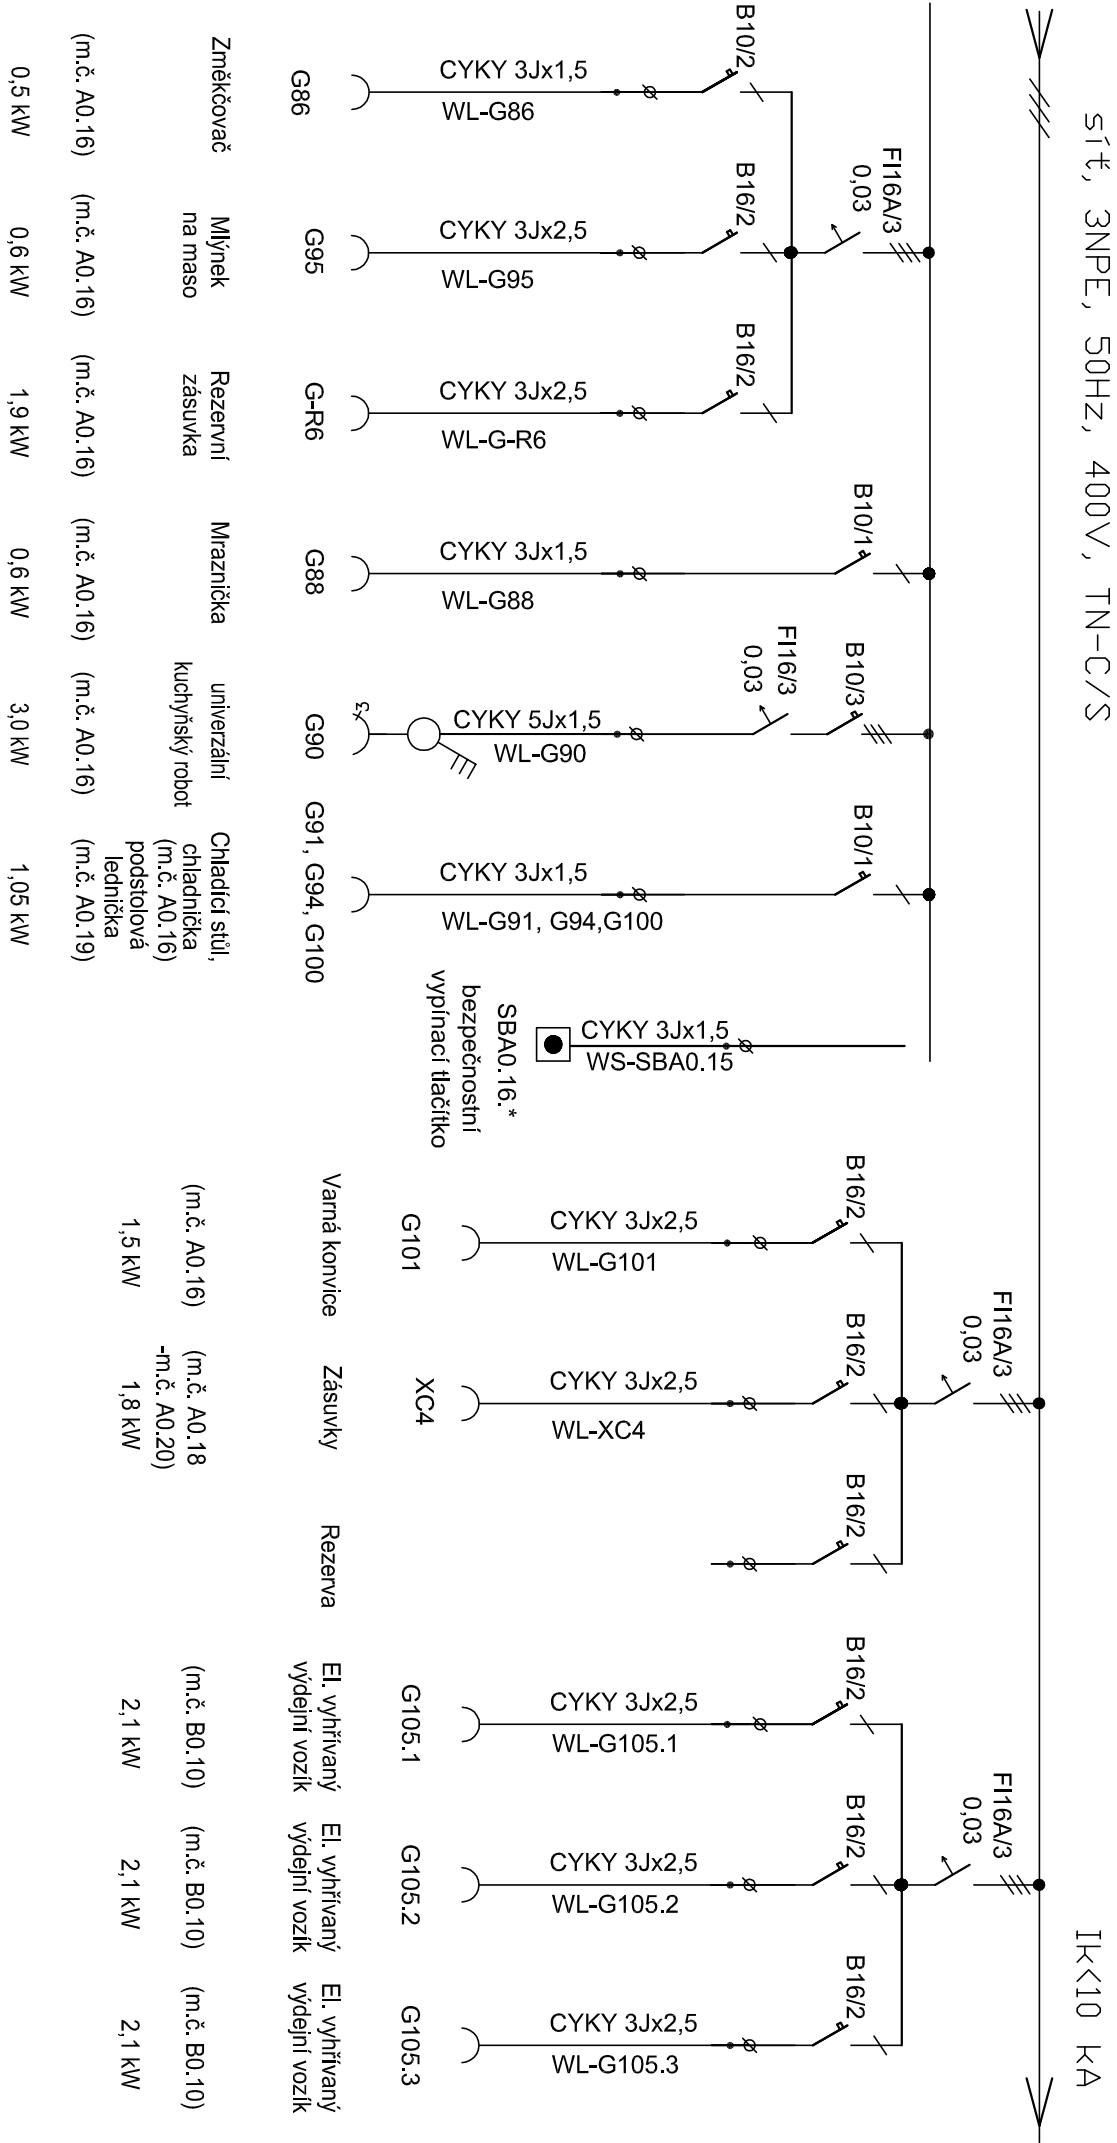

ROZVÁDĚČ 01.RK1.02

příloha č. 35

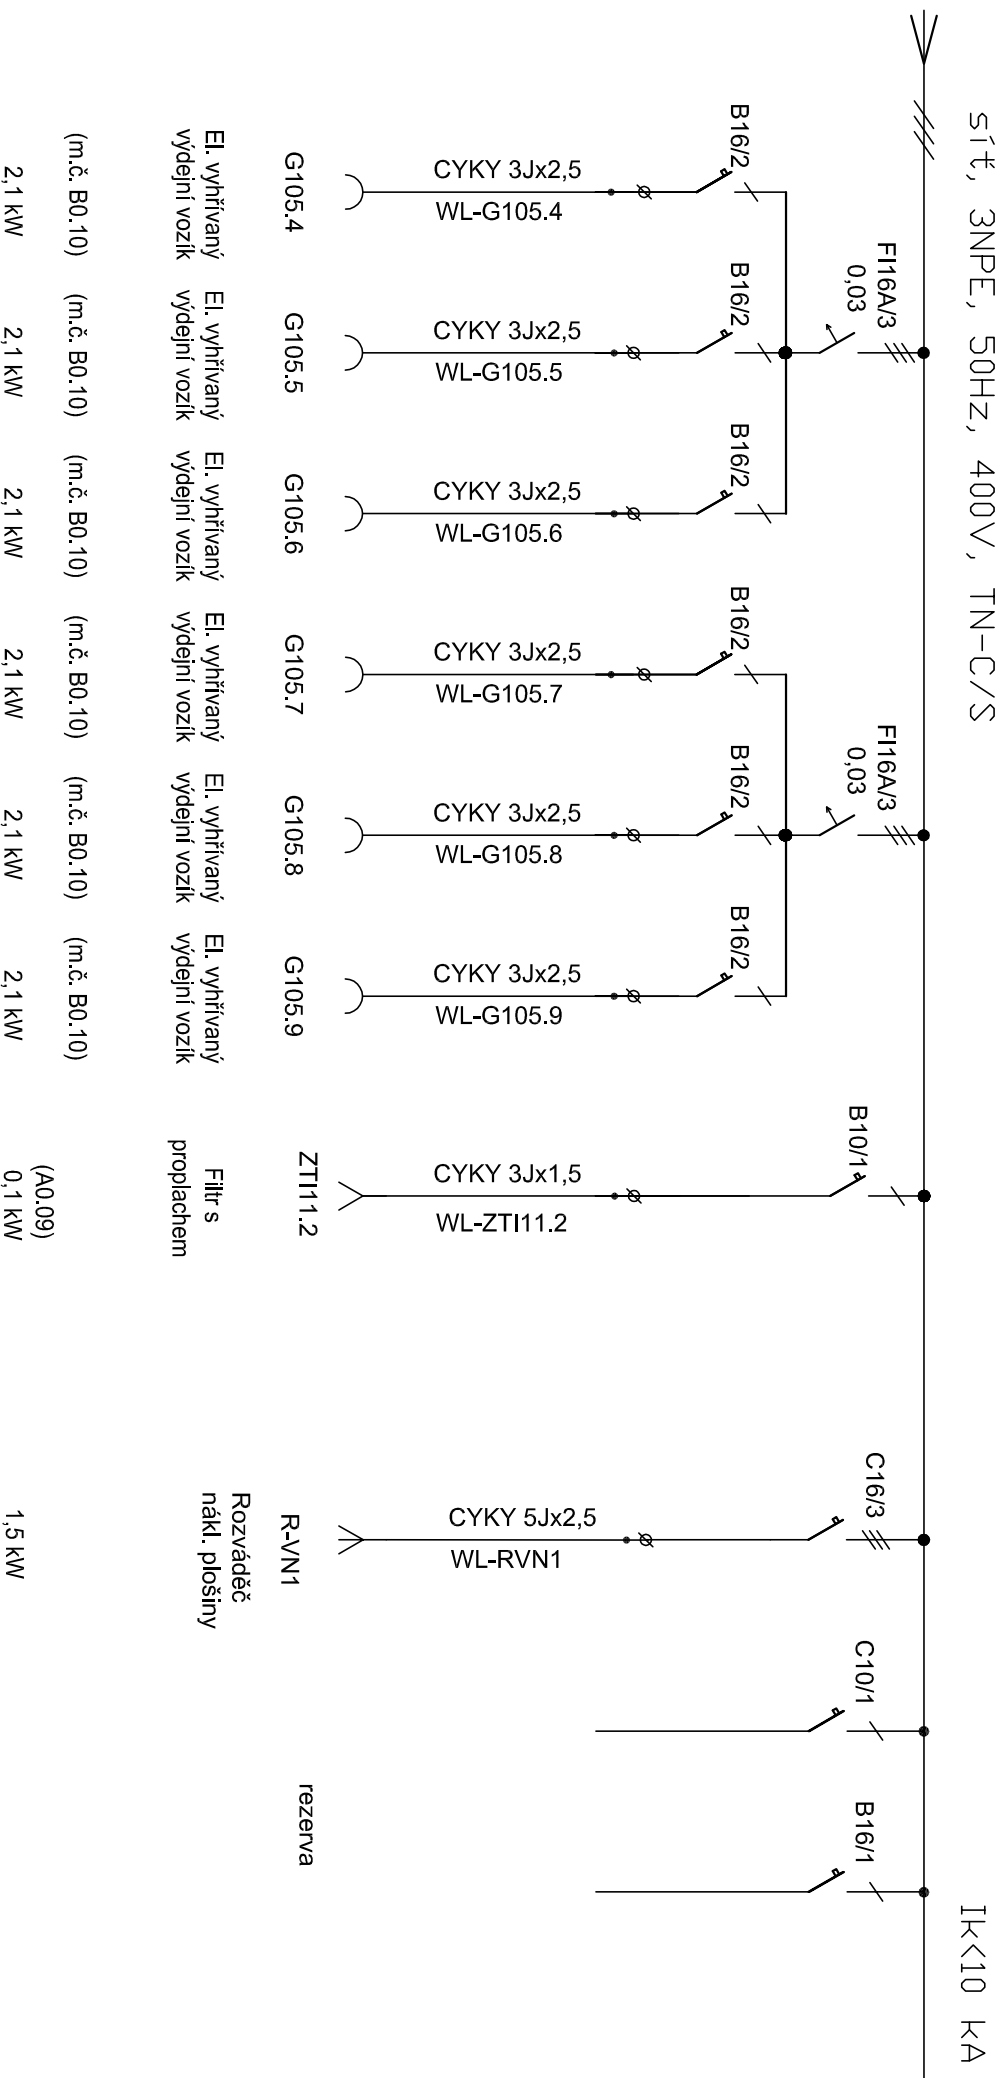


ROZVÁDĚČ 1.R01.02

příloha č. 35

51t, 3NPE, 50HZ, 400V, TN-C/S

IKV10 KA

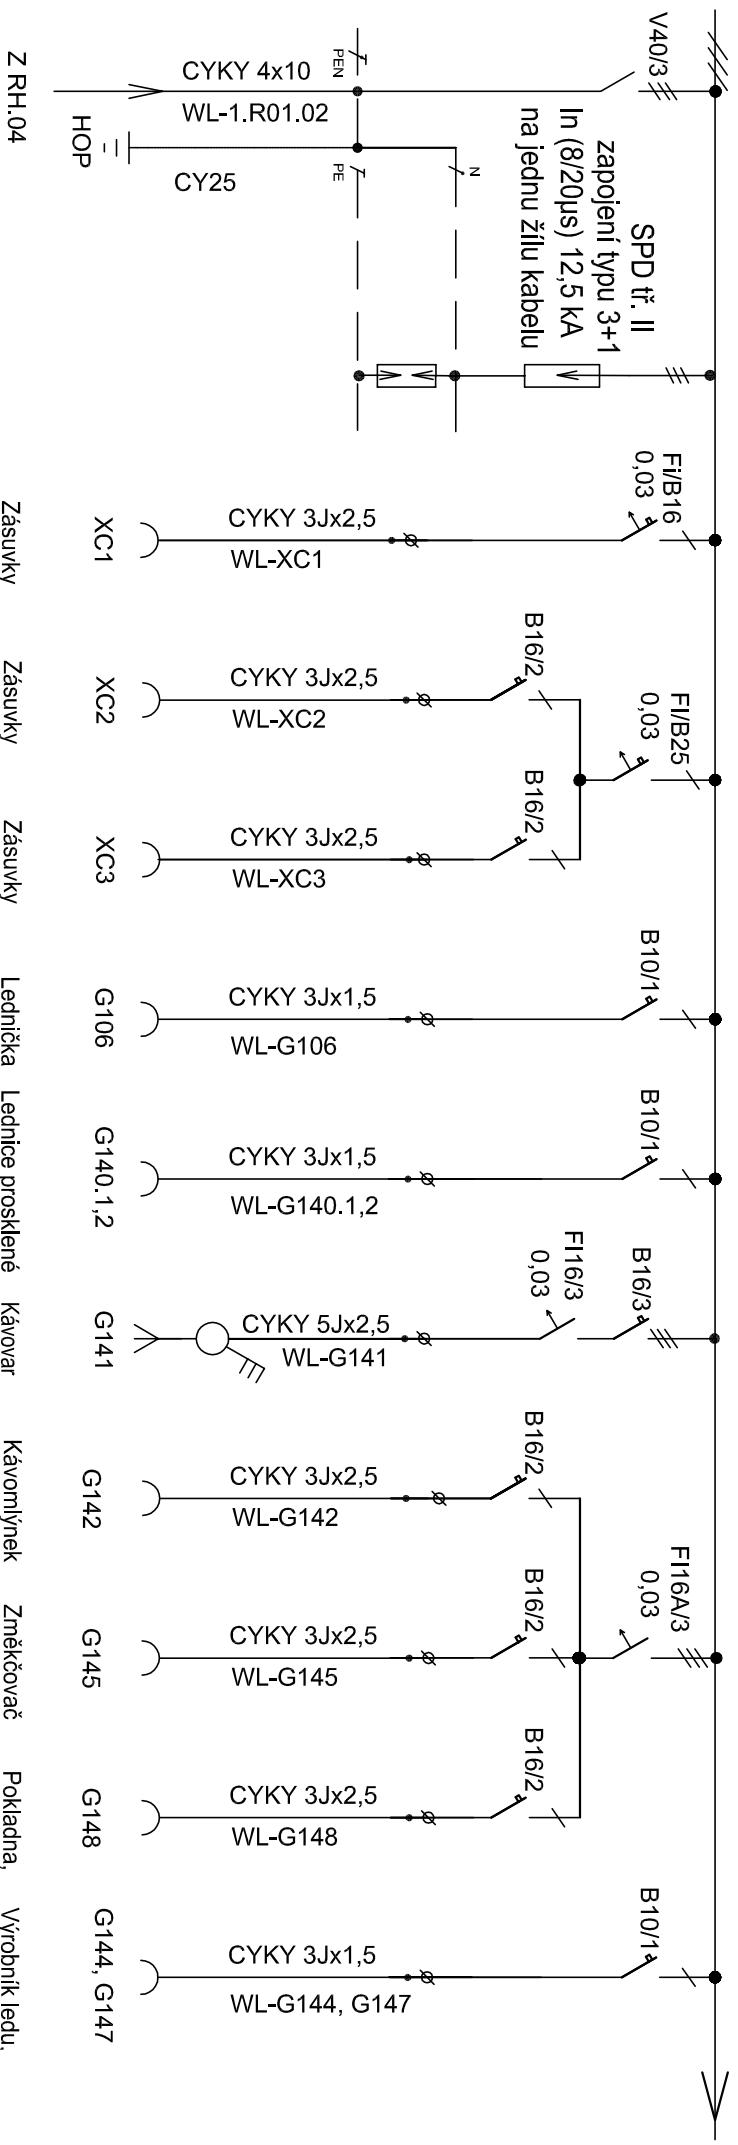


Poznámky:

Zapuštěný rozváděč NN o rozměrech 590x1055x210 (š/v/h) mm s protipož. úpravou EI30DP1 typu SCHRACK 2U-21+EI


- ochrana před NDN základni: samočinným odpojením od zdroje
- převod a vývody horem
- krytí IP30/20
- rozváděče v objektu vybavit jednotným uzamykacím systémem

ROZVÁDĚČ 1.R01.02

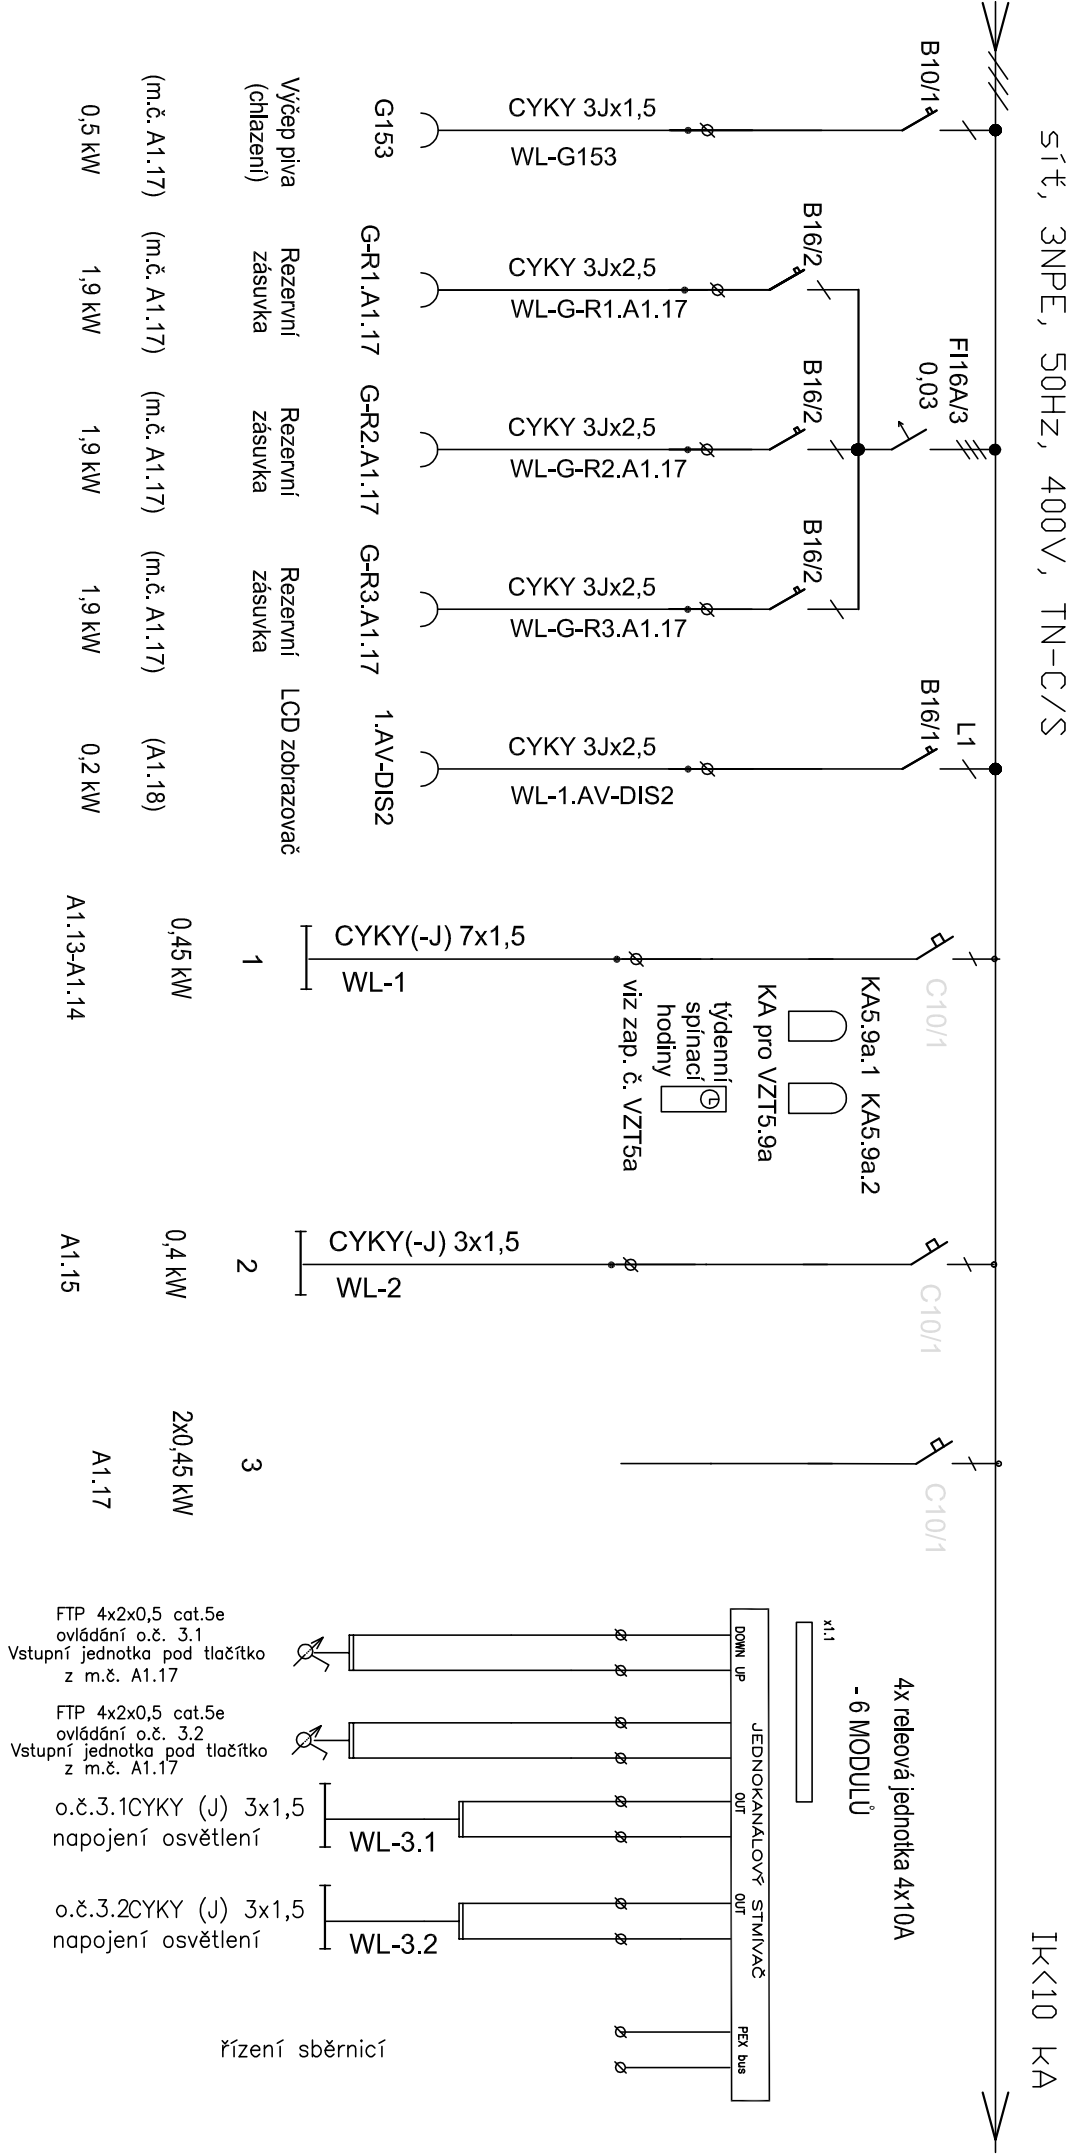

ROZVÁDĚČ 1.R01.02

síť, 3NPE, 50Hz, 400V, TN-C/S

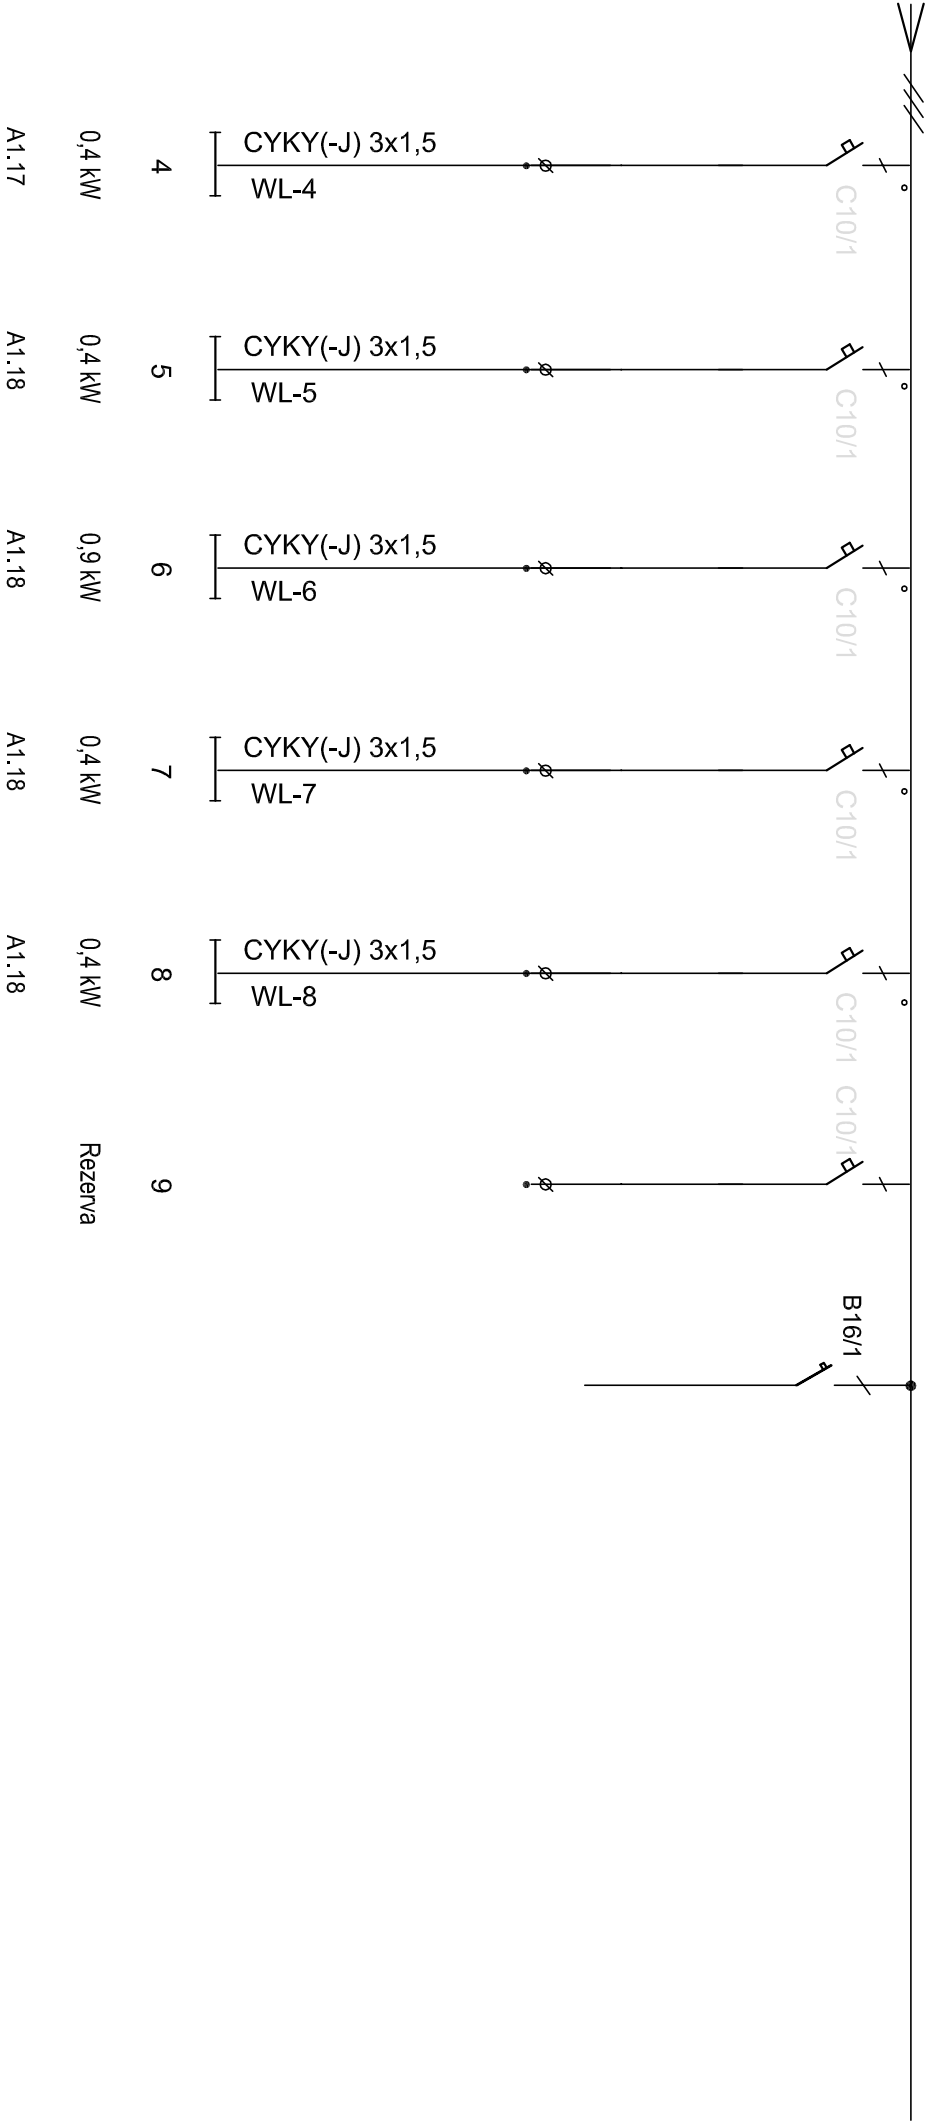


ROZVÁDĚČ 1.R02.02

příloha č. 35

síť, 3NPE, 50Hz, 400V, TN-C/S

Ik<10 kA

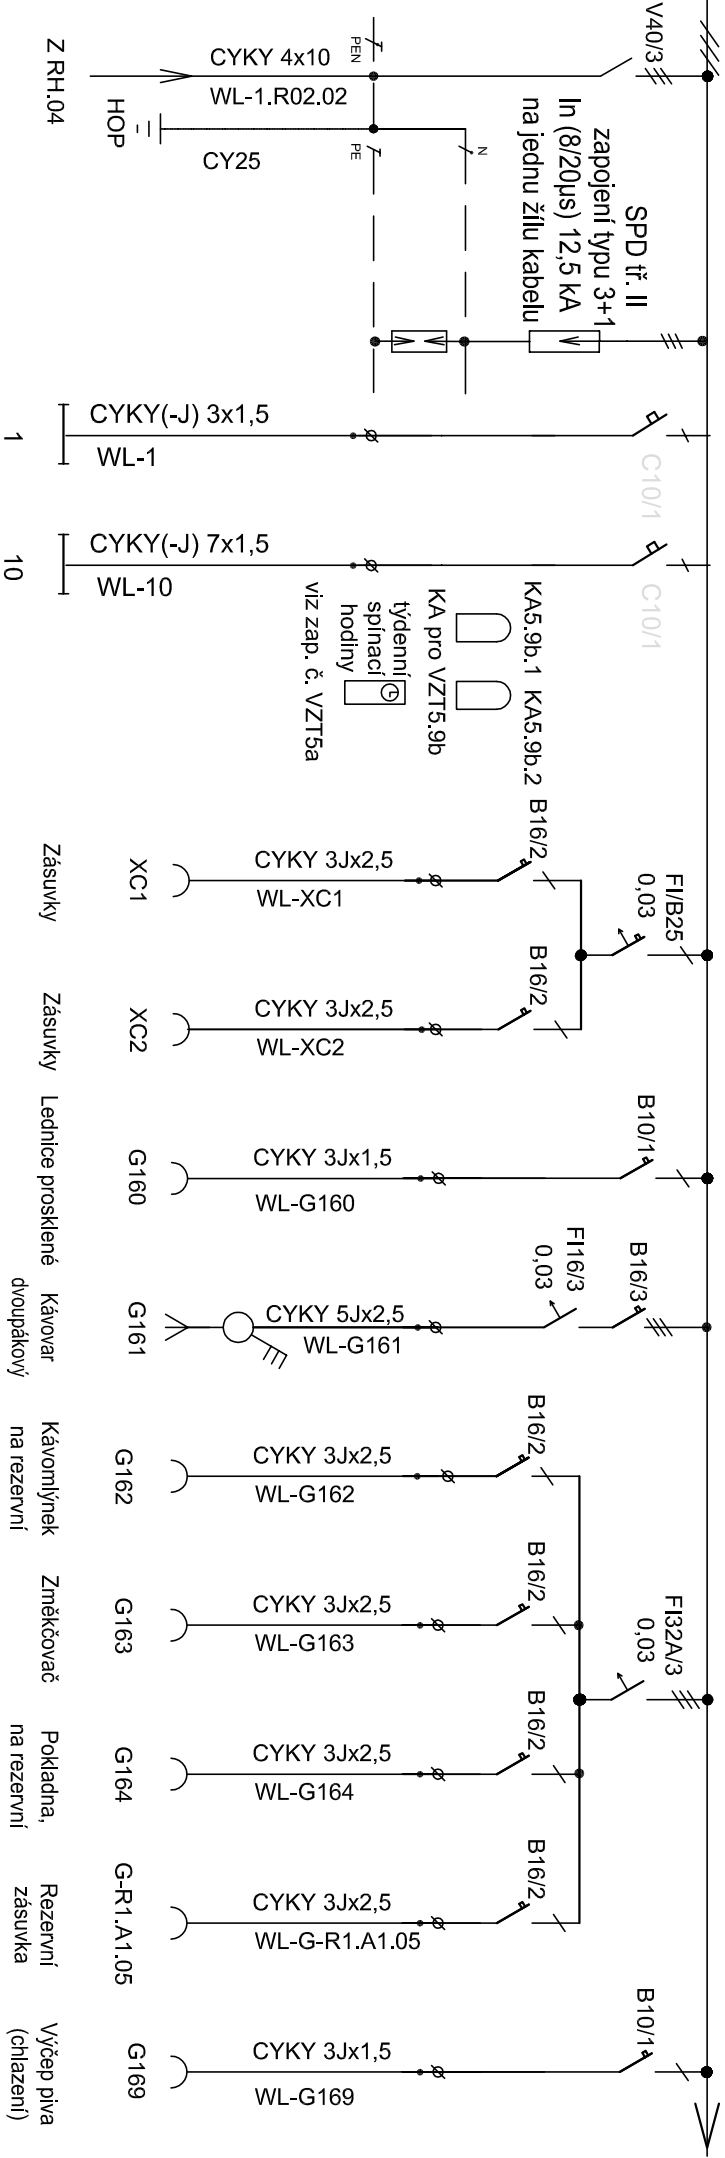

Poznámky:

A1.01-A1.04 A1.09-A1.11

(m.č. A1.01-05) (m.č. A1.06) (m.č. A1.05) (m.č. A1.05) (m.č. A1.05) (m.č. A1.05) (m.č. A1.05) (m.č. A1.05)

Nástěnný rozváděč NN o rozměrech 590x1380x210 (š/v/h) mm Typ SCHrack M2000 2A-28


- ochrana před NDN základní: samočinným odpojením od zdroje

- převod a vývody horem

- krytí IP30/20

ROZVÁDĚČ 1.R02.02 - část měřená s technologií hud. klubu - pro osvětlení příloha č. 35

51%, 3NPE, 50HZ, 400V, TN-C/S
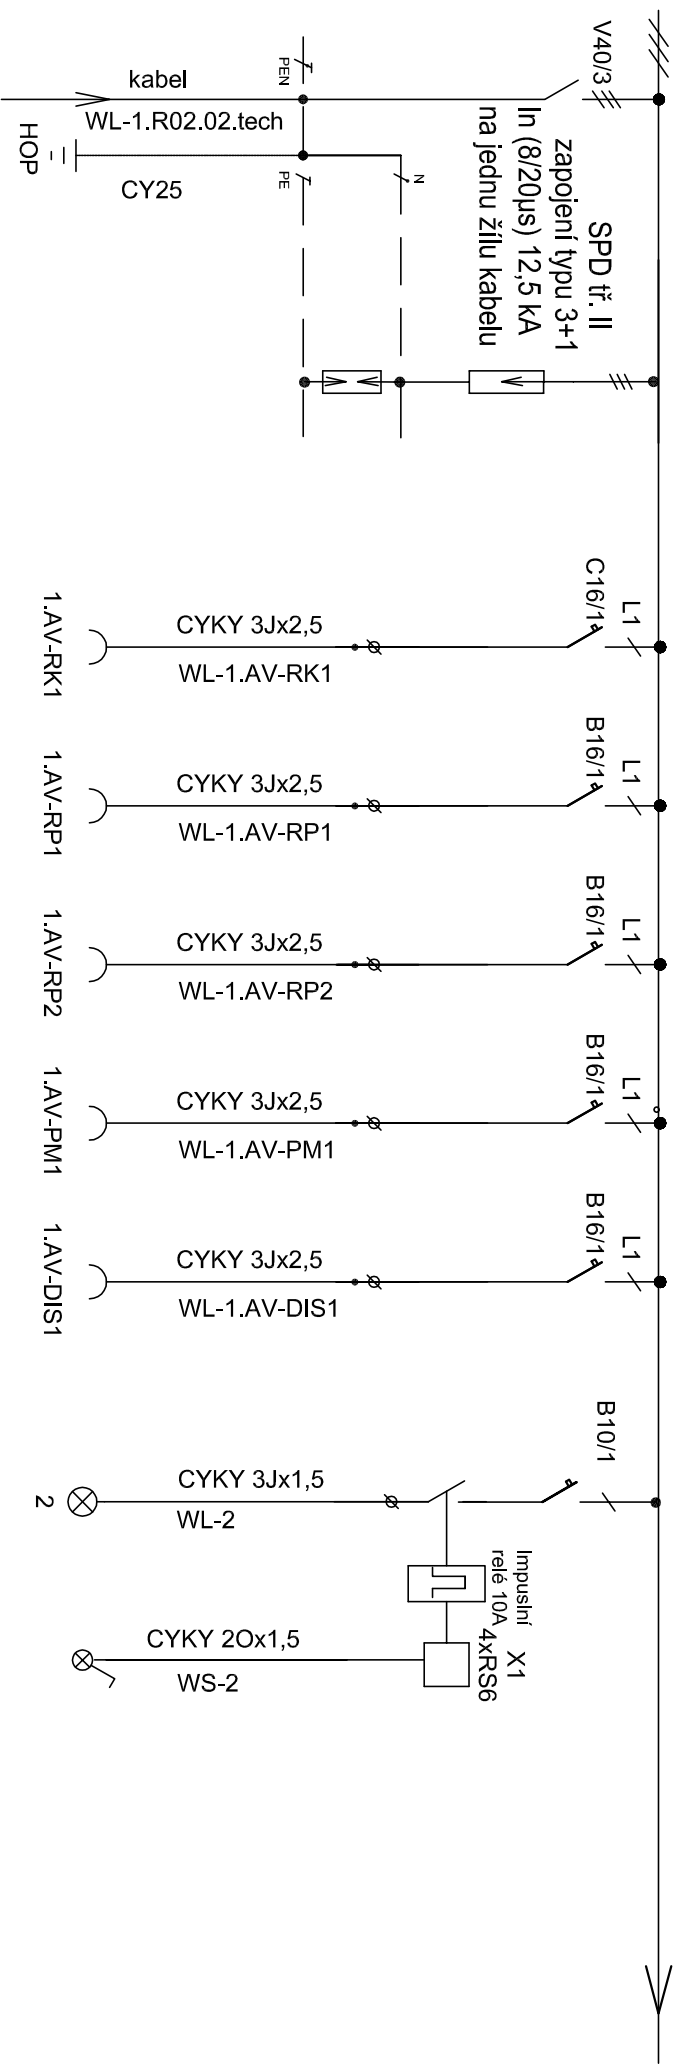
$$I_{K^*} \leq 10 \text{ kA}$$


Z RH.04

Stojan AV technologie	Reprosoustava	Reprosoustava	Přípojné místo	LCD	zobrazovač
-----------------------	---------------	---------------	----------------	-----	------------

Osvětlení přes tlačítka

(A1.02)

(A1.06.1)

(A1.06.2)

(A1.06)

(A1.06)

Poznámky:

0,2 kW

0,6 kW

0,6 kW

0,6 kW


0,6 kW

A1.06
A1.08

- ochrana před NDN základní: samočinným odpojením od zdroje
- přívod a vývody horem
- krytí IP30/20


1-Universe Ballast Controller

ROZVÁDĚČ 1.R02.02 - část měřená s technologií hud. klubu - pro osvětlení

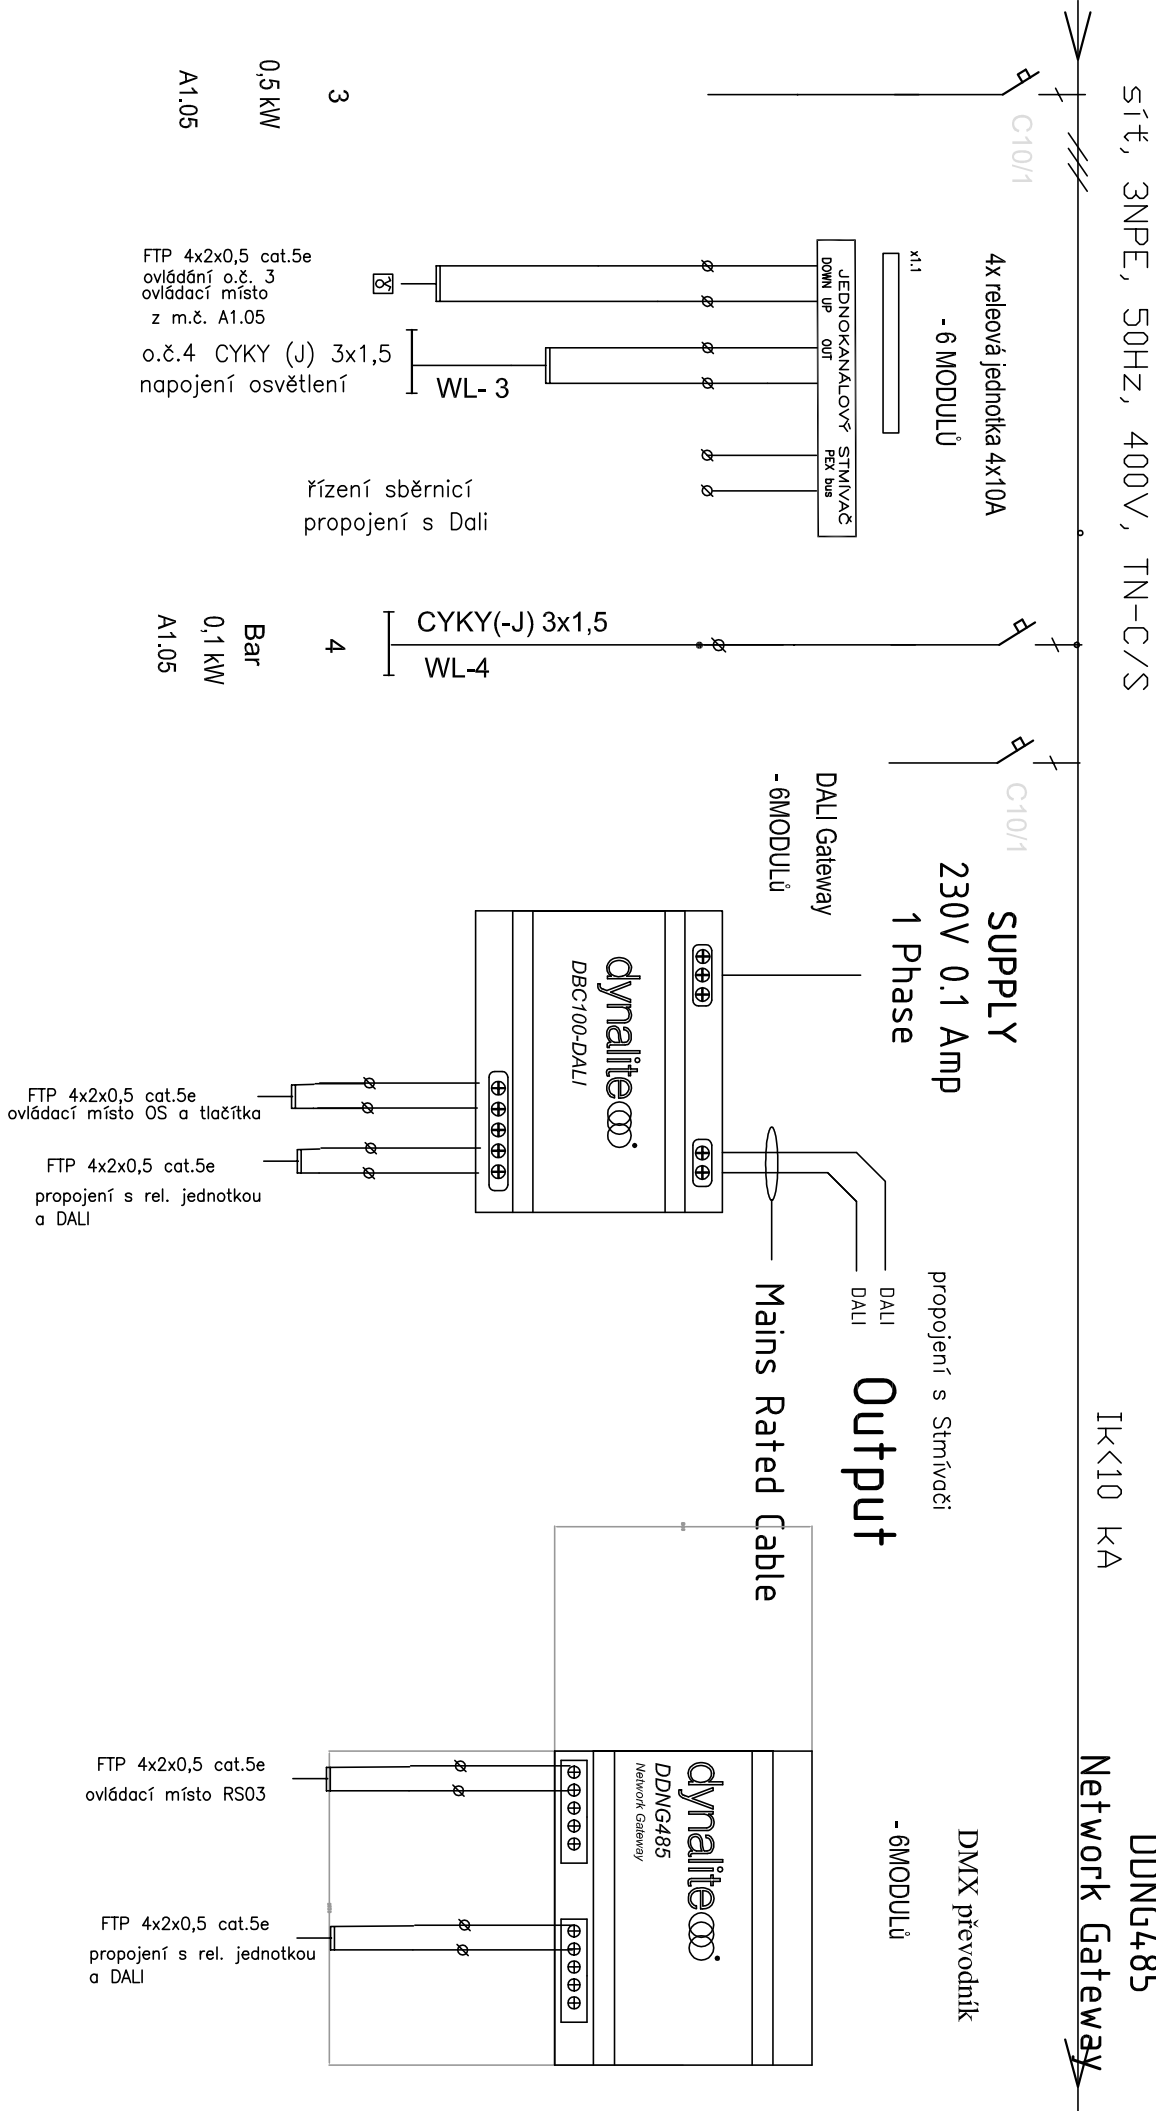


ROZVÁDĚČ 1.R02.02 - část měřená s technologií hud. klubu - pro osvětlení

PROPOJENÍ MEZI ROZVÁDĚČEMI A OVLÁDÁNÍM VIZ SCHEMA VNĚJŠÍCH SPOJŮ

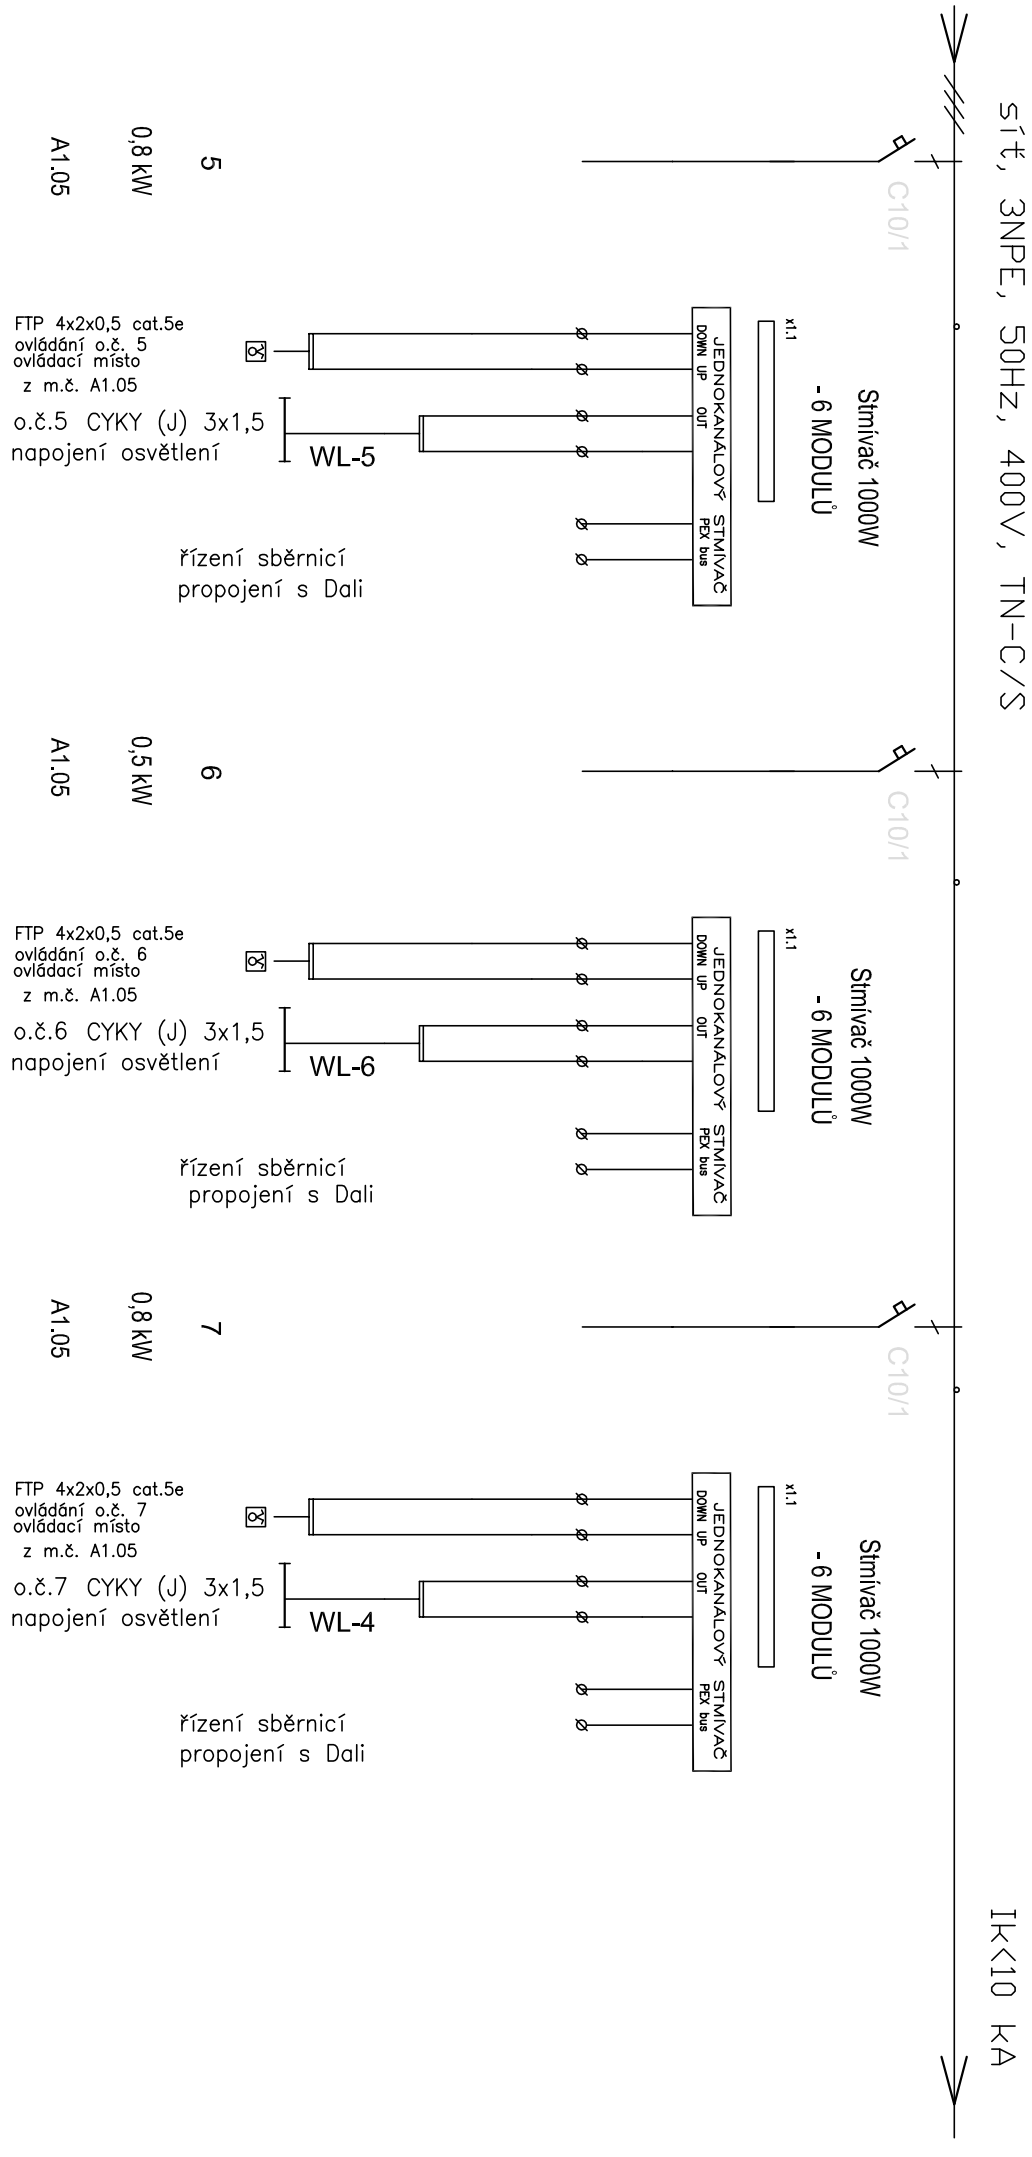


ROZVÁDĚČ 1.R02.02 - část měřená s technologií hud. klubu - pro osvětlení příloha č. 35

PROPOJENÍ MEZI ROZVÁDĚČEMI A OVLÁDÁNÍM VIZ SCHEMA VNĚJŠÍCH SPOJŮ

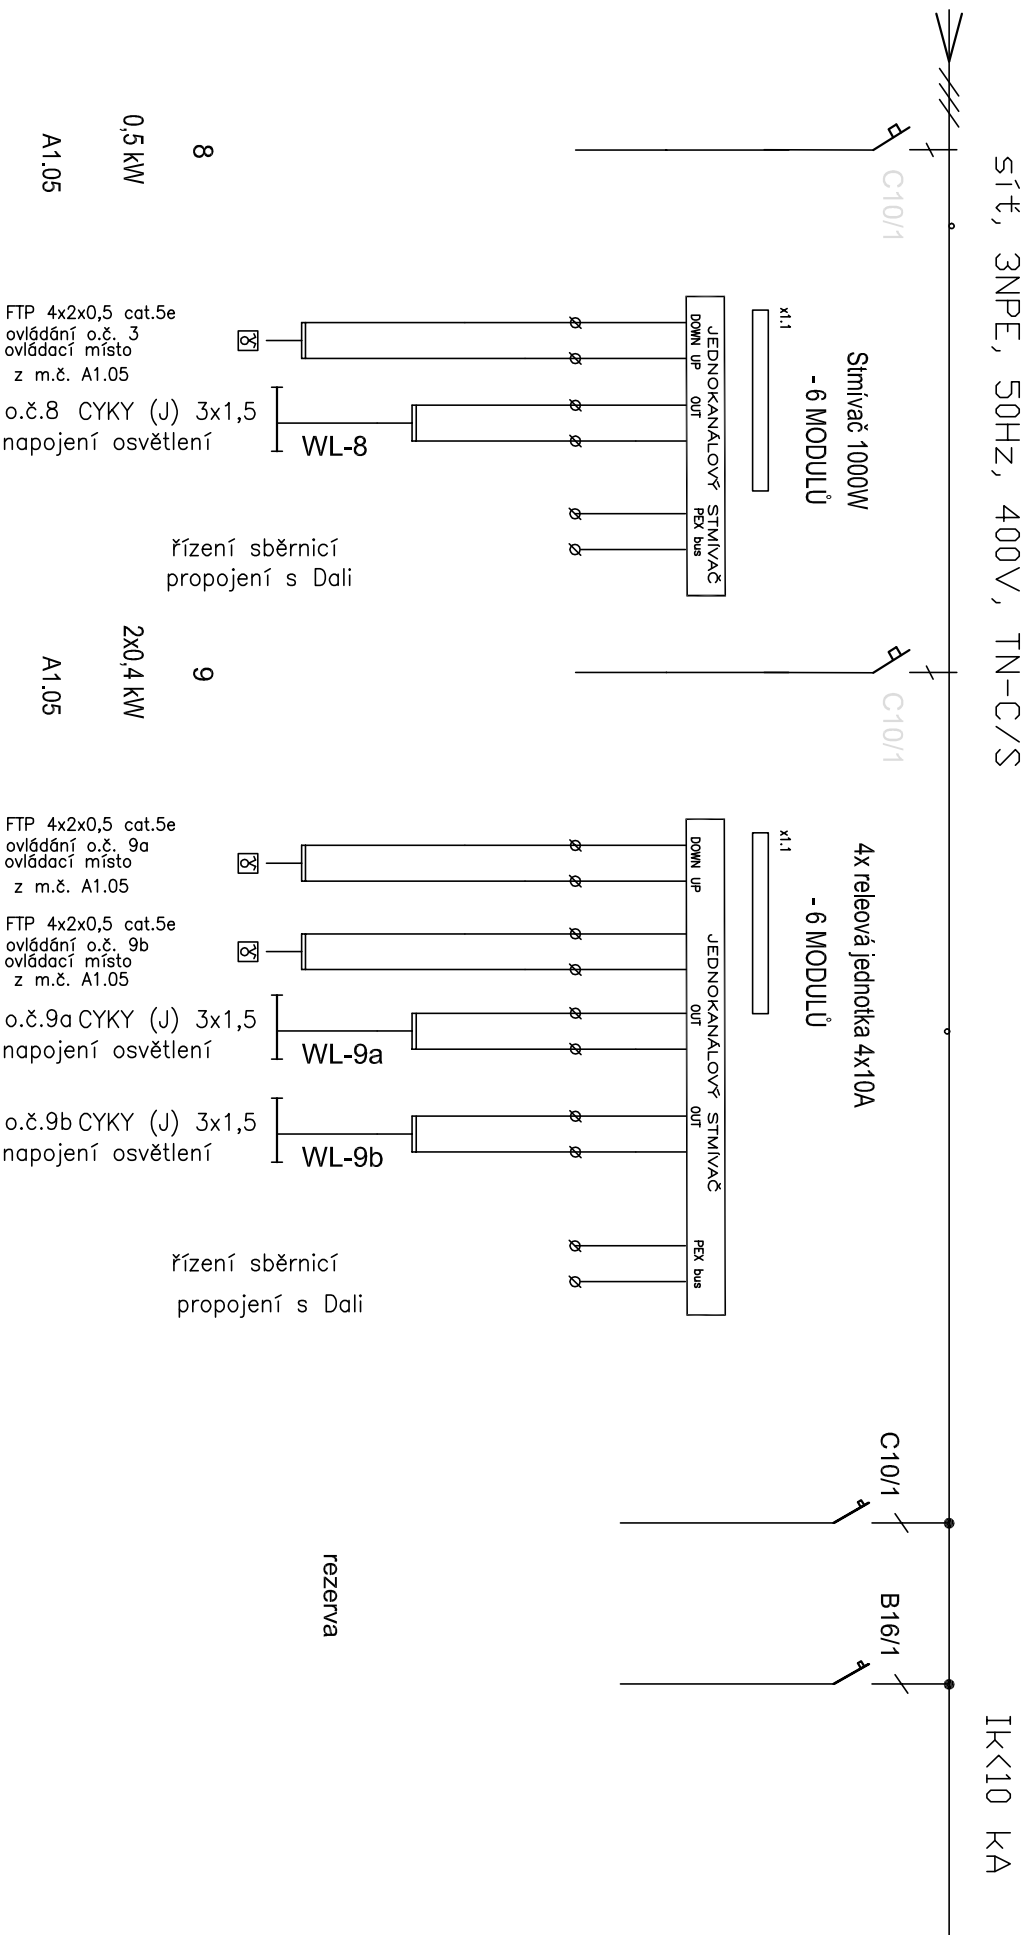

ROZVÁDĚČ 2.R01.02

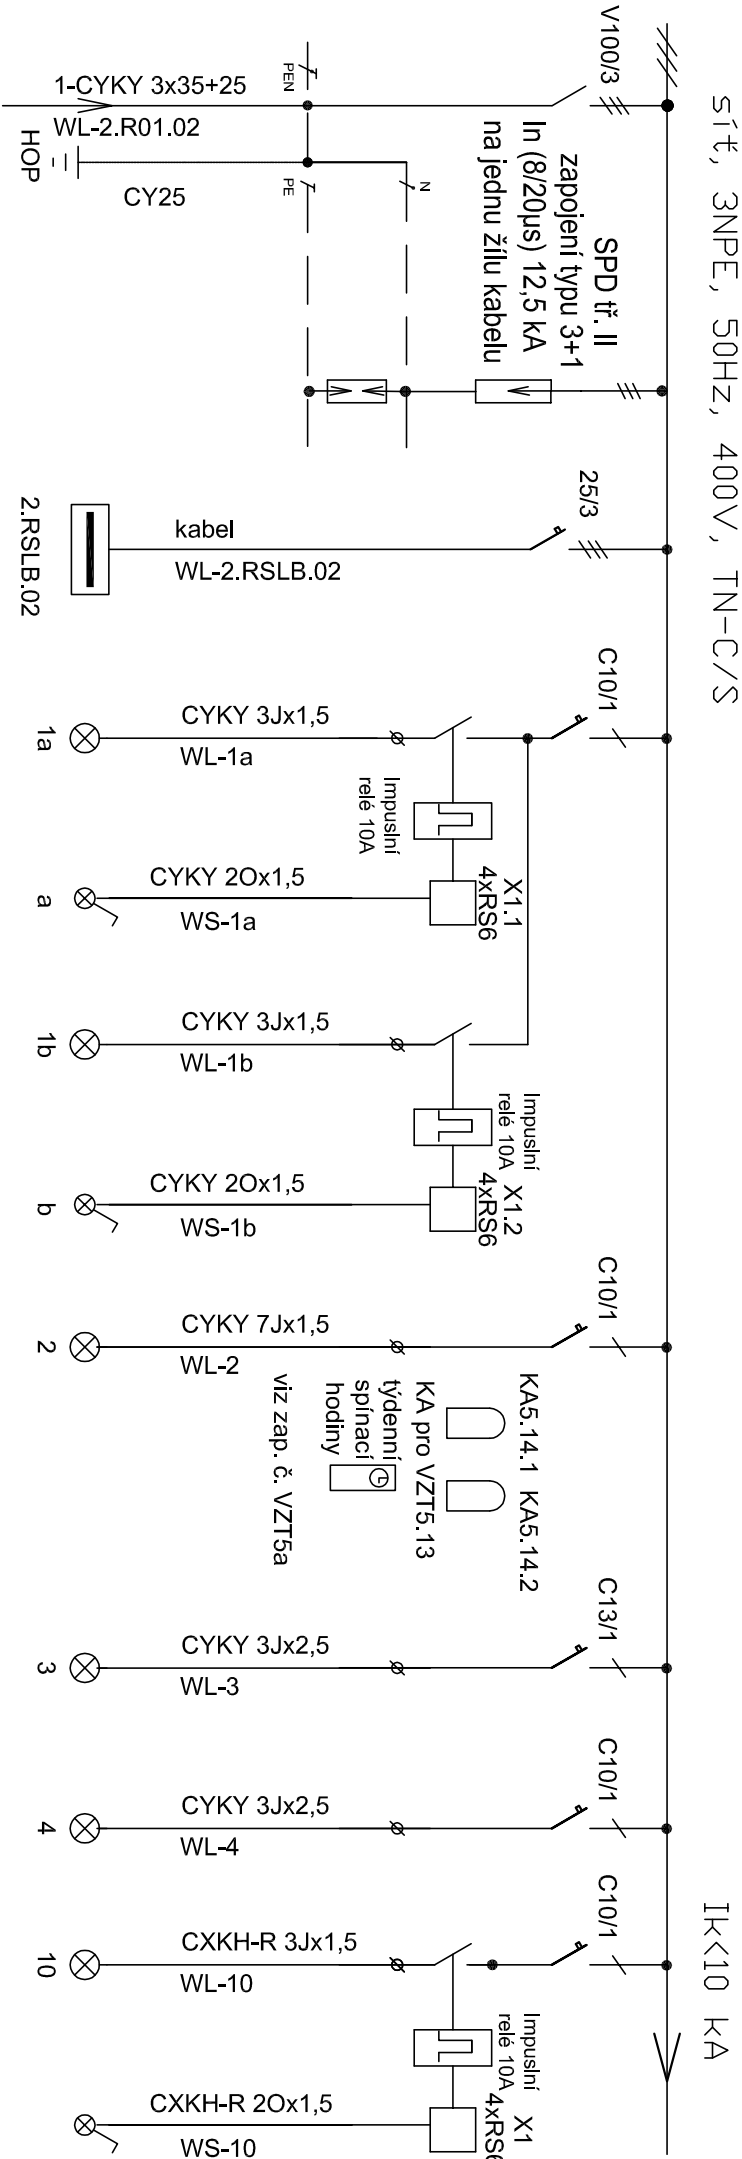

Z RH.04

Rozváděč pro
SLB v A2.15

Osvětlení
přes
tlačítka

Osvětlení
přes
tlačítka

Osvětlení

Osvětlení

Osvětlení

Osvětlení
přes
tlačítka
-únikové
schodiště

(m.č. A0.15)

(m.č. A2.03)
0,4 kW

(m.č. A2.02)
0,7 kW

(m.č. A2.04, 04.1)
(m.č. A2.05, 05.1)
(m.č. A2.05-10)
1,3 kW

(m.č. A2.11
- A2.14)
1,7 kW

(m.č. A2.01)
(m.č. A2.15-17)
A2.18
1,0 kW

Poznámky:

Zapuštěný rozváděč NN o rozměrech 590x1055x210 (š/v/h) mm s protipož. úpravou EI30DP1 typ SCHRACK M2000 2U-21+EI


- ochrana před NDN základní: samočinným odpojením od zdroje

- přívod a vývody horem


- krytí IP30/20

- rozváděče v objektu vybavit jednotným uzamykatelným systémem


ROZVÁDĚČ 2.R01.02

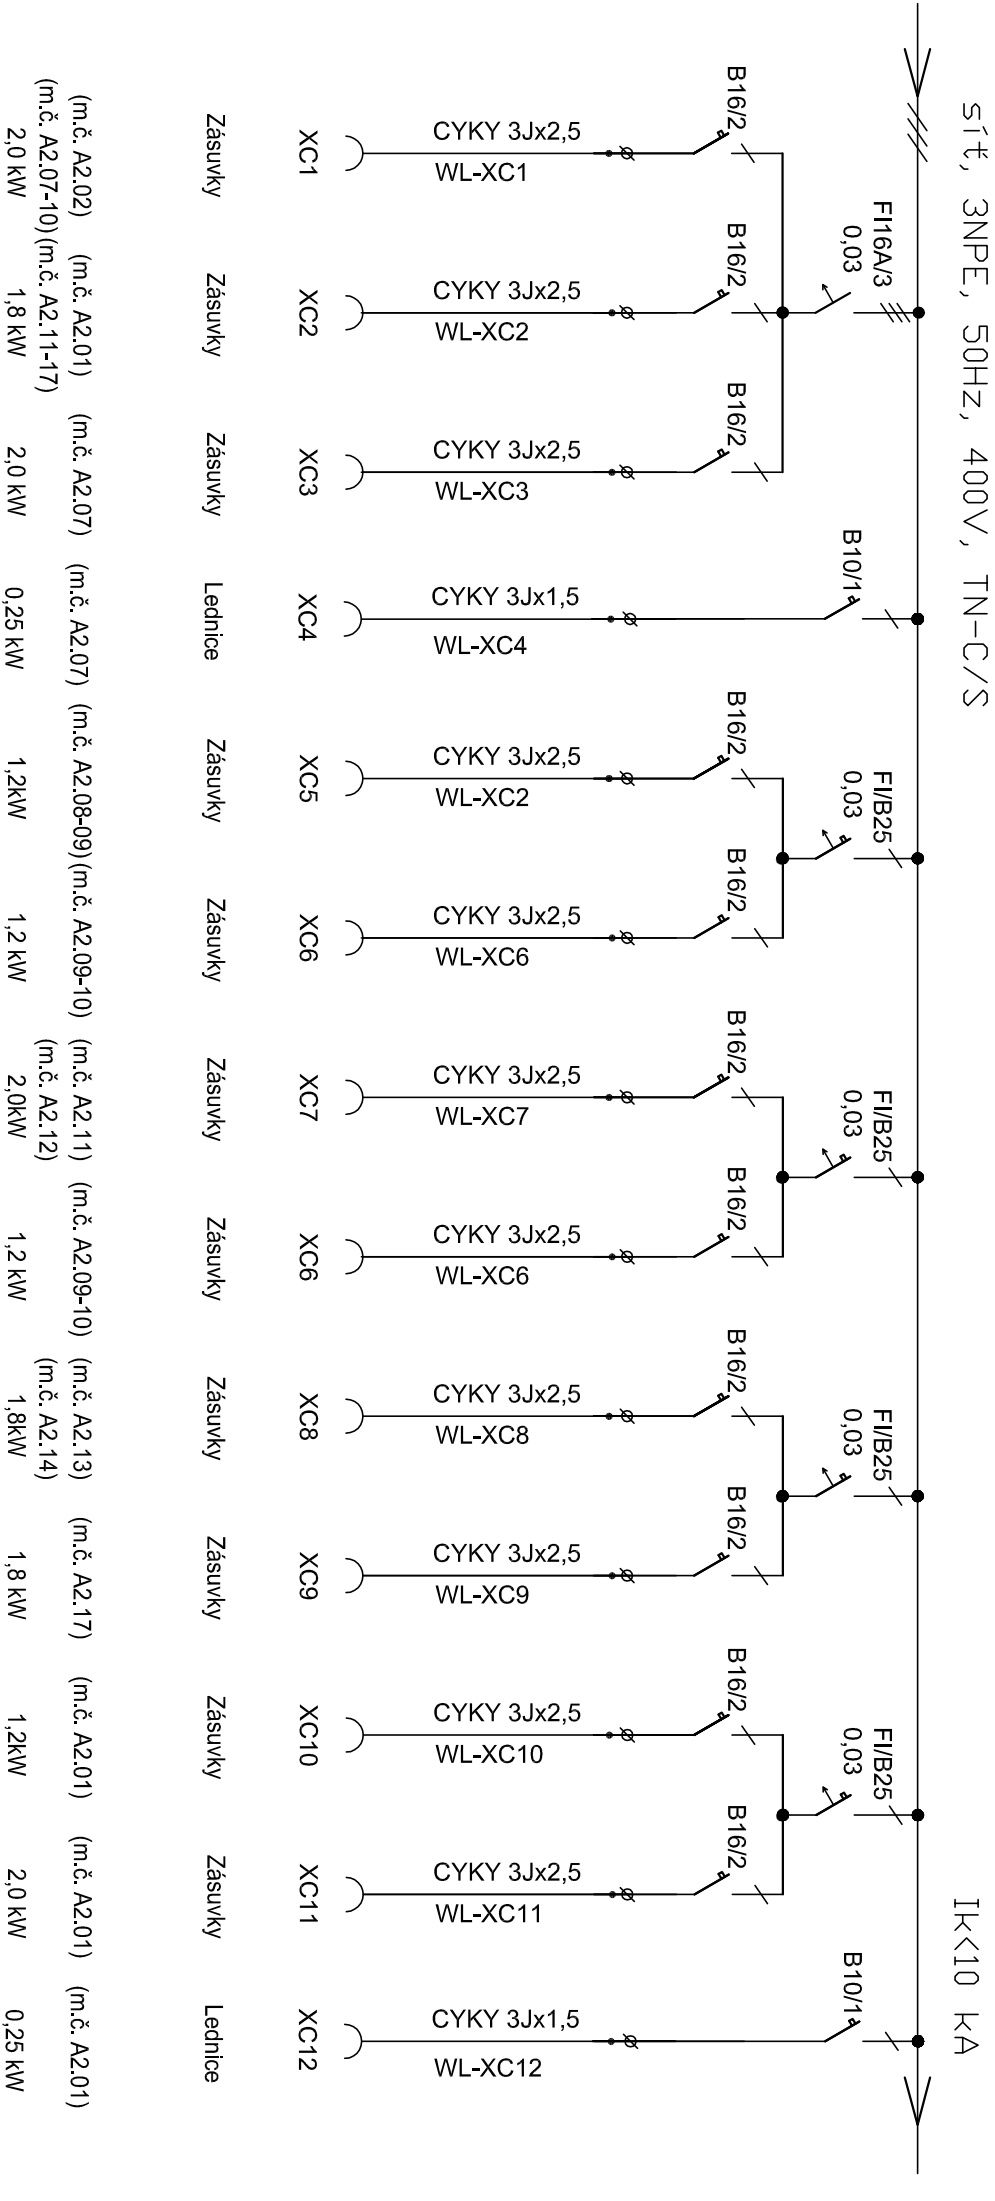

ROZVÁDĚČ 2.R01.02

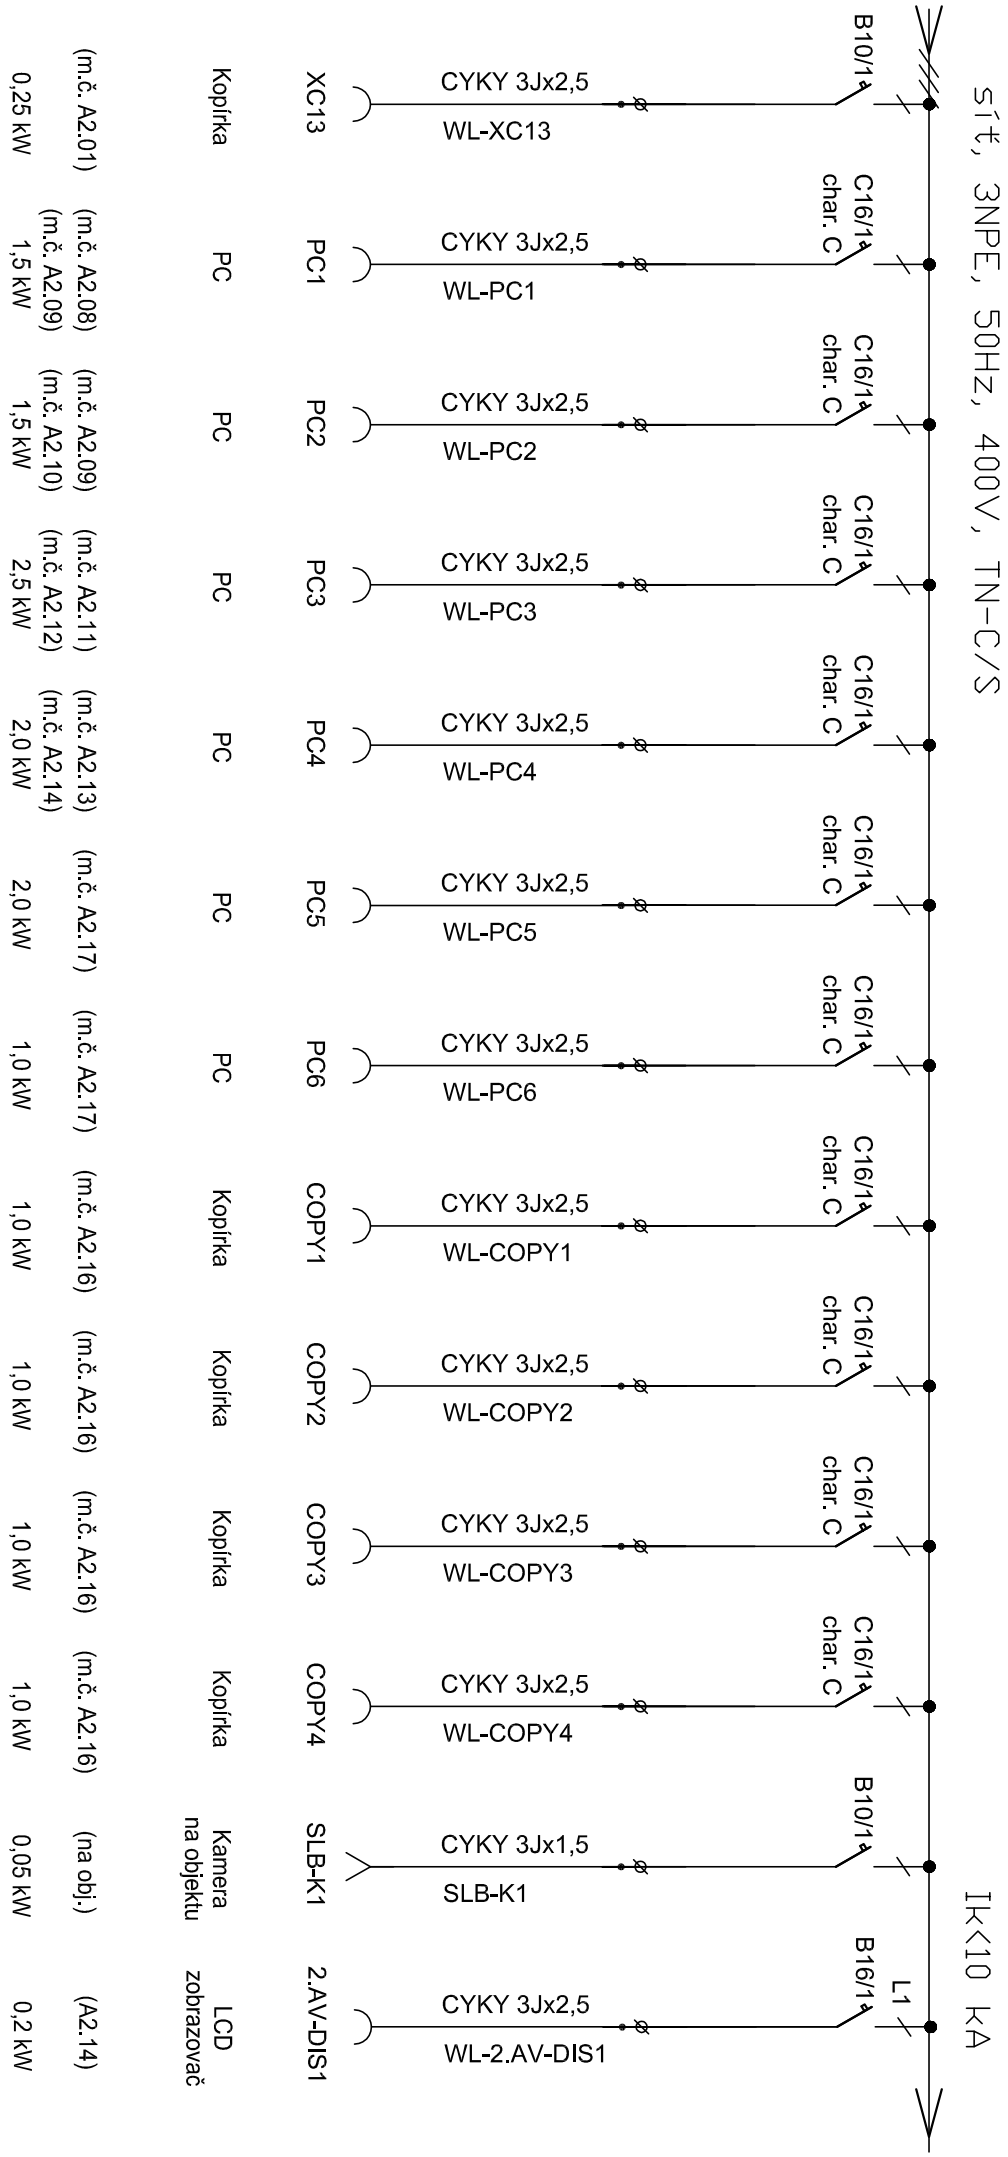

ROZVÁDĚČ 2.R01.02

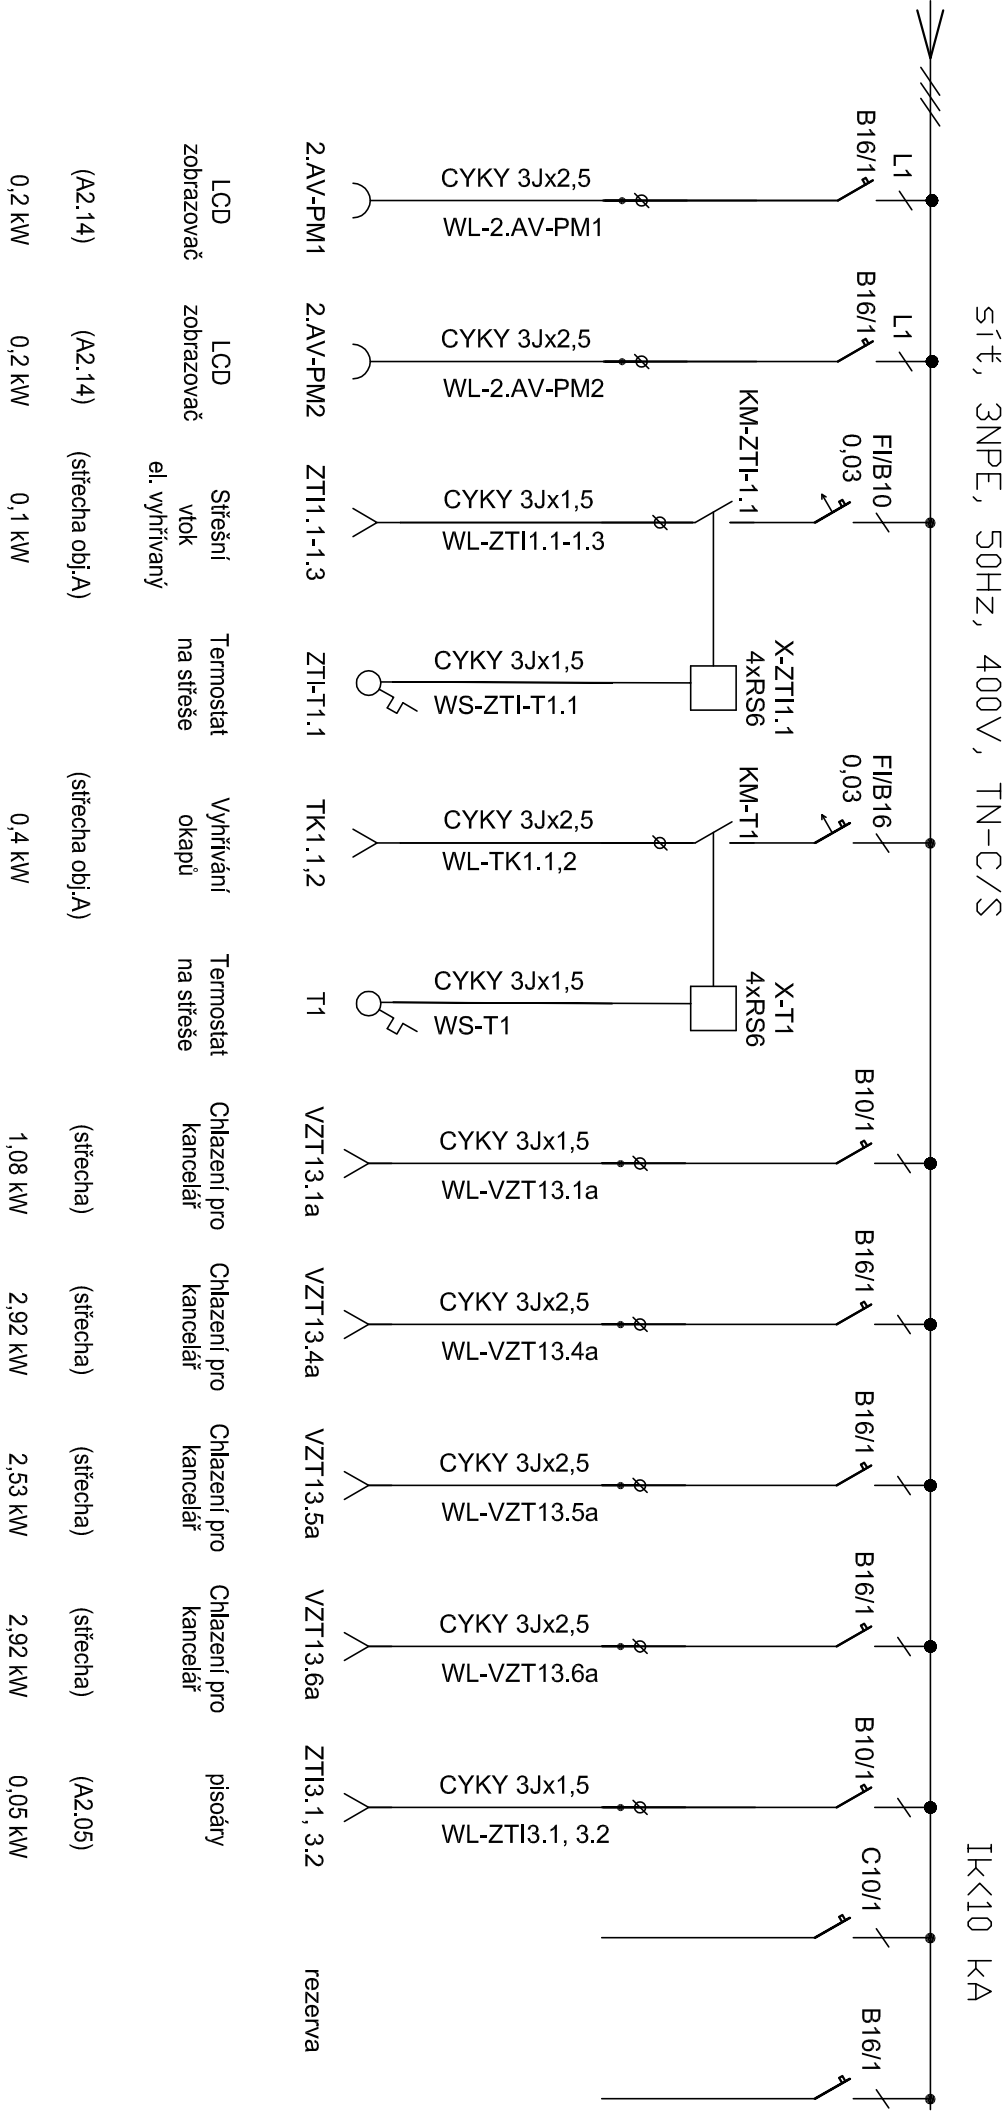

ROZVÁDĚČ 2.RSLB.02

