

.	.	.	.
ZMĚNA		DATUM	PODPIS

JTSK


 $\pm 0,000 = 246,580 \text{ m n.m.}$

Bpv

PROJEKTOVÁ, INŽENÝRSKÁ A KONZULTAČNÍ ORGANIZACE CERTIFIKÁT ISO 9001 IČO 60193280				 VPÚ DECO PRAHA a.s. PODBABSKÁ 20, 160 00 PRAHA 6		
PROJEKTANT	VYPRACOVAL	KONTROLA	HL.INŽ.PROJEKTU	ATELIÉR POZEMNÍCH STAVEB		
Jaroslav Němec	Antonín Brčák	Ing. Vladimír Pospíšil	Ing. David Kania			
AKCE REKONSTRUKCE A MODERNIZACE DOMU KULTURY POKLAD S002– OBJEKT DOMU KULTURY J00 – Zařízení silnoproudé elektrotechniky				ČÍSLO ZAKÁZKY 2–0299–00/40		
				DOKUMENTACE DPS		
				MĚŘÍTKO		
				DATUM 11.2012		
				POČET FORMÁTŮ 3 A4		
OBSAH PŘÍLOHY Rozváděče části B–01.RSS1.03,1.RSS3.03 01.R01.03,01.RSLB.04				ČÍSLO KOPIE	ČÁST A	ČÍSLO PŘÍLOHY 36
				KÓD DKP_DPS_A_S002_J00_S07–121130		
DOKUMENTACI LZE UŽÍVAT POUZE VE SMYSLU PŘÍSLUŠNÉ SMLOUVY O DÍLO. VÝKRES, ČI JEHO ČÁST, MŮŽE BÝT KOPÍROVÁN NEBO JINÝM ZPŮSOBEM ROZŠÍŘOVÁN POUZE PO PŘEDCHOZÍM SOUHLASU VPÚ DECO PRAHA a.s.						

ROZVÁDĚČ 01.RSS1.03

síť, 3NPE, 50Hz, 400V, TN-C/S

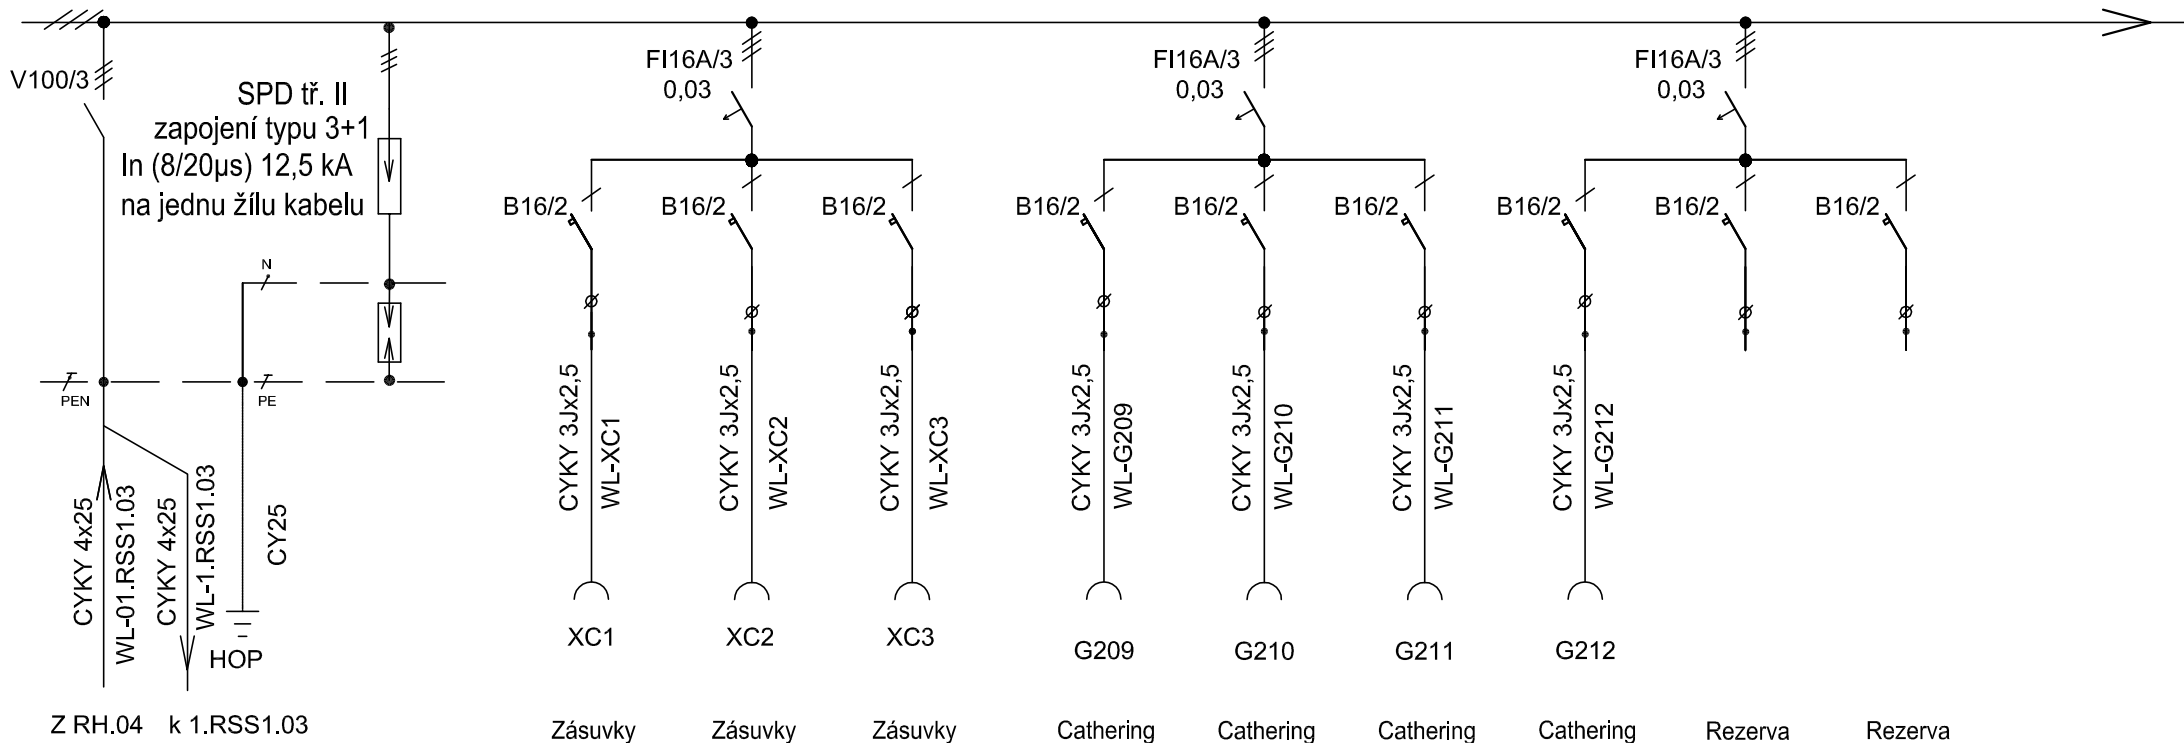 $I_k < 10 \text{ kA}$ 

(m.č. B0.16)	(m.č. B0.15)	(m.č. B0.15)	(m.č. B0.15)	(m.č. B0.15)	(m.č. B0.15)	(m.č. B0.15)
(m.č. B0.17)	(m.č. B0.05)	(m.č. B0.07)				
1,6 kW	1,6 kW	1,8 kW	2,1 kW	2,1 kW	2,1 kW	2,1 kW

Poznámky:

Zapuštěný rozváděč NN o rozměrech 590x2160x250 (š/v/h) mm s protipož. úpravou EI30DP1 typ SCHRACK M2000 2U-45+EI


- ochrana před NDN základní: samočinným odpojením od zdroje

- přívod a vývody horem

- rozváděče v objektu vybavit jednotným uzamykatelným systémem


- krytí IP30/20

ROZVÁDĚČ 01.RSS1.03

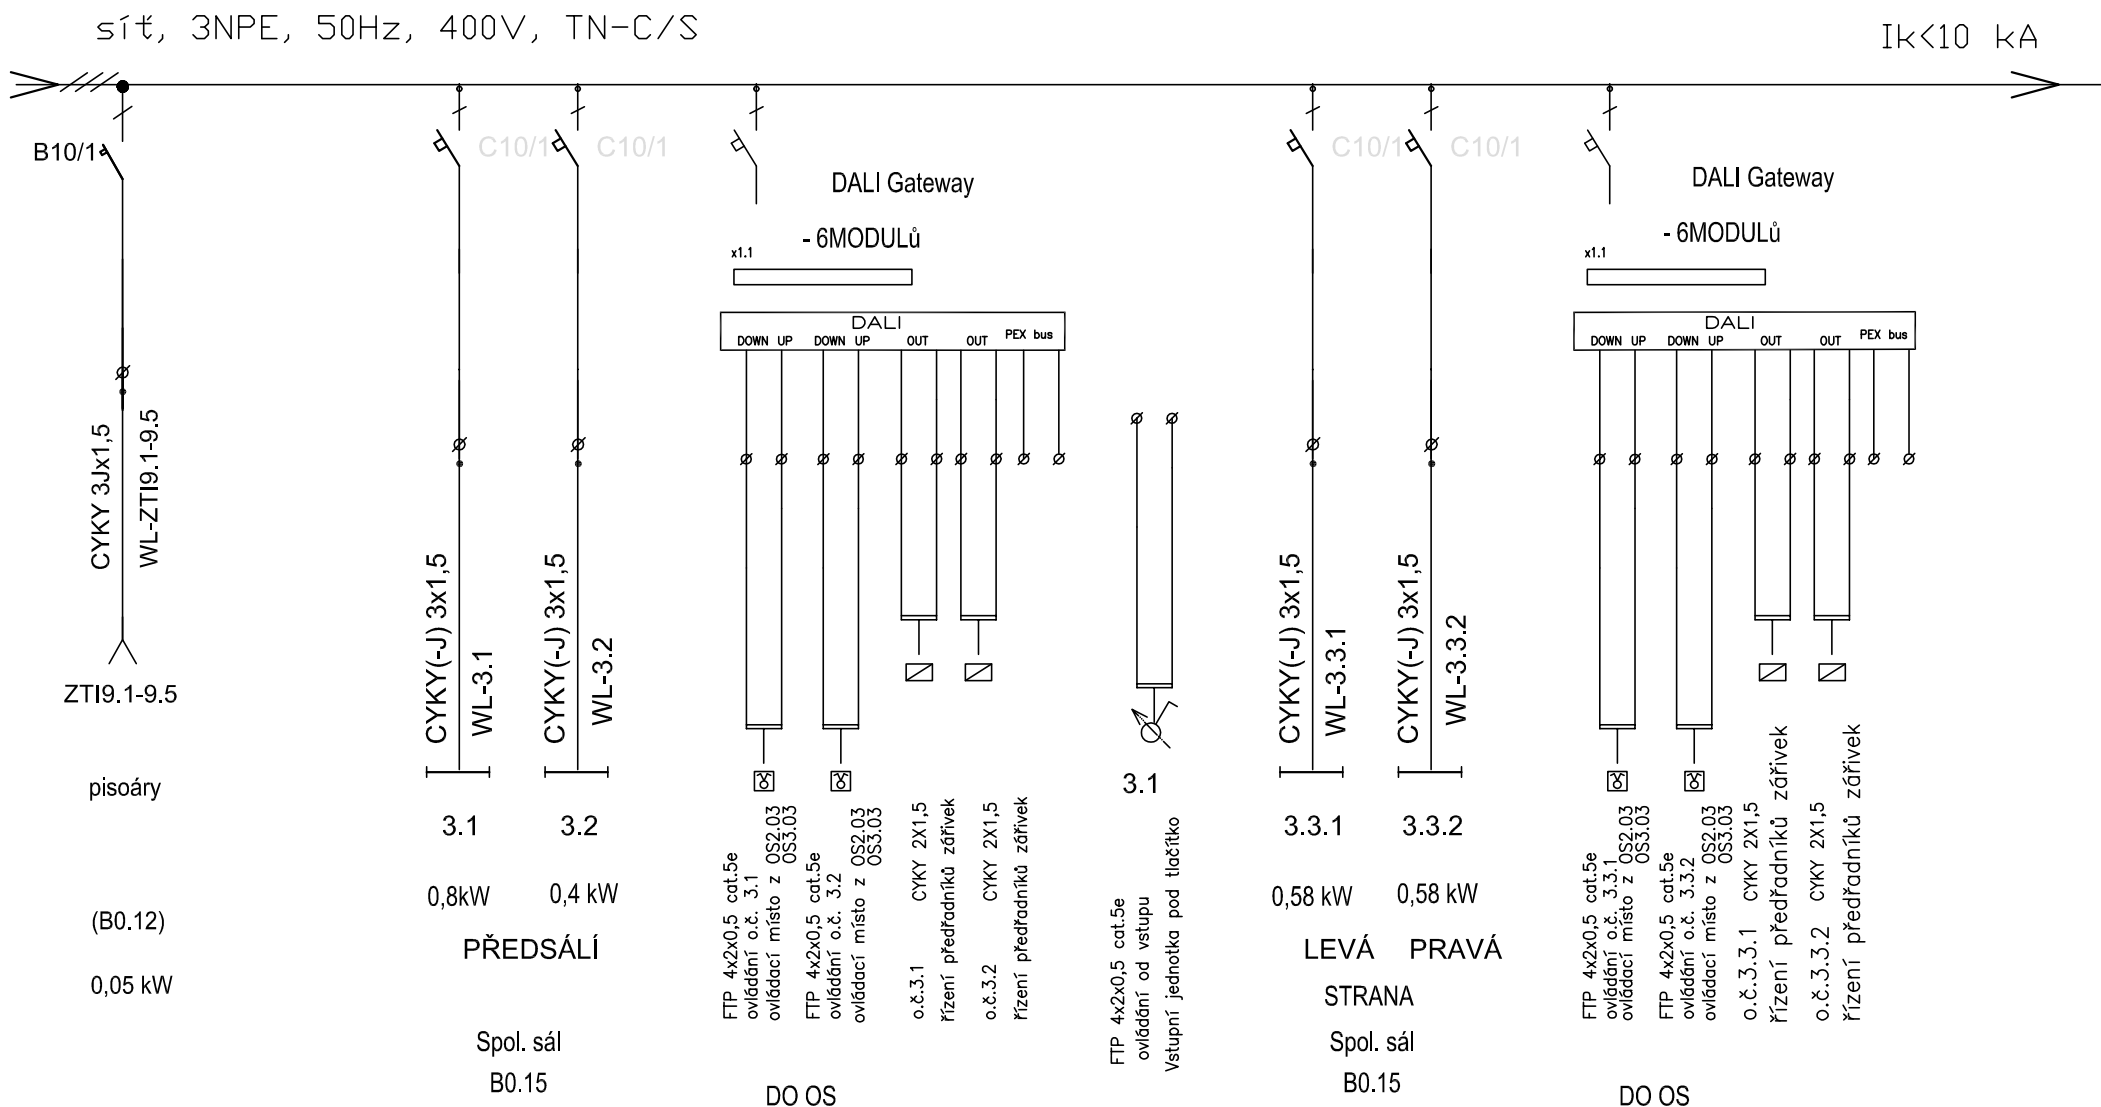


OSVĚTLENÍ


ROZVÁDĚČ 01.RSS1.03

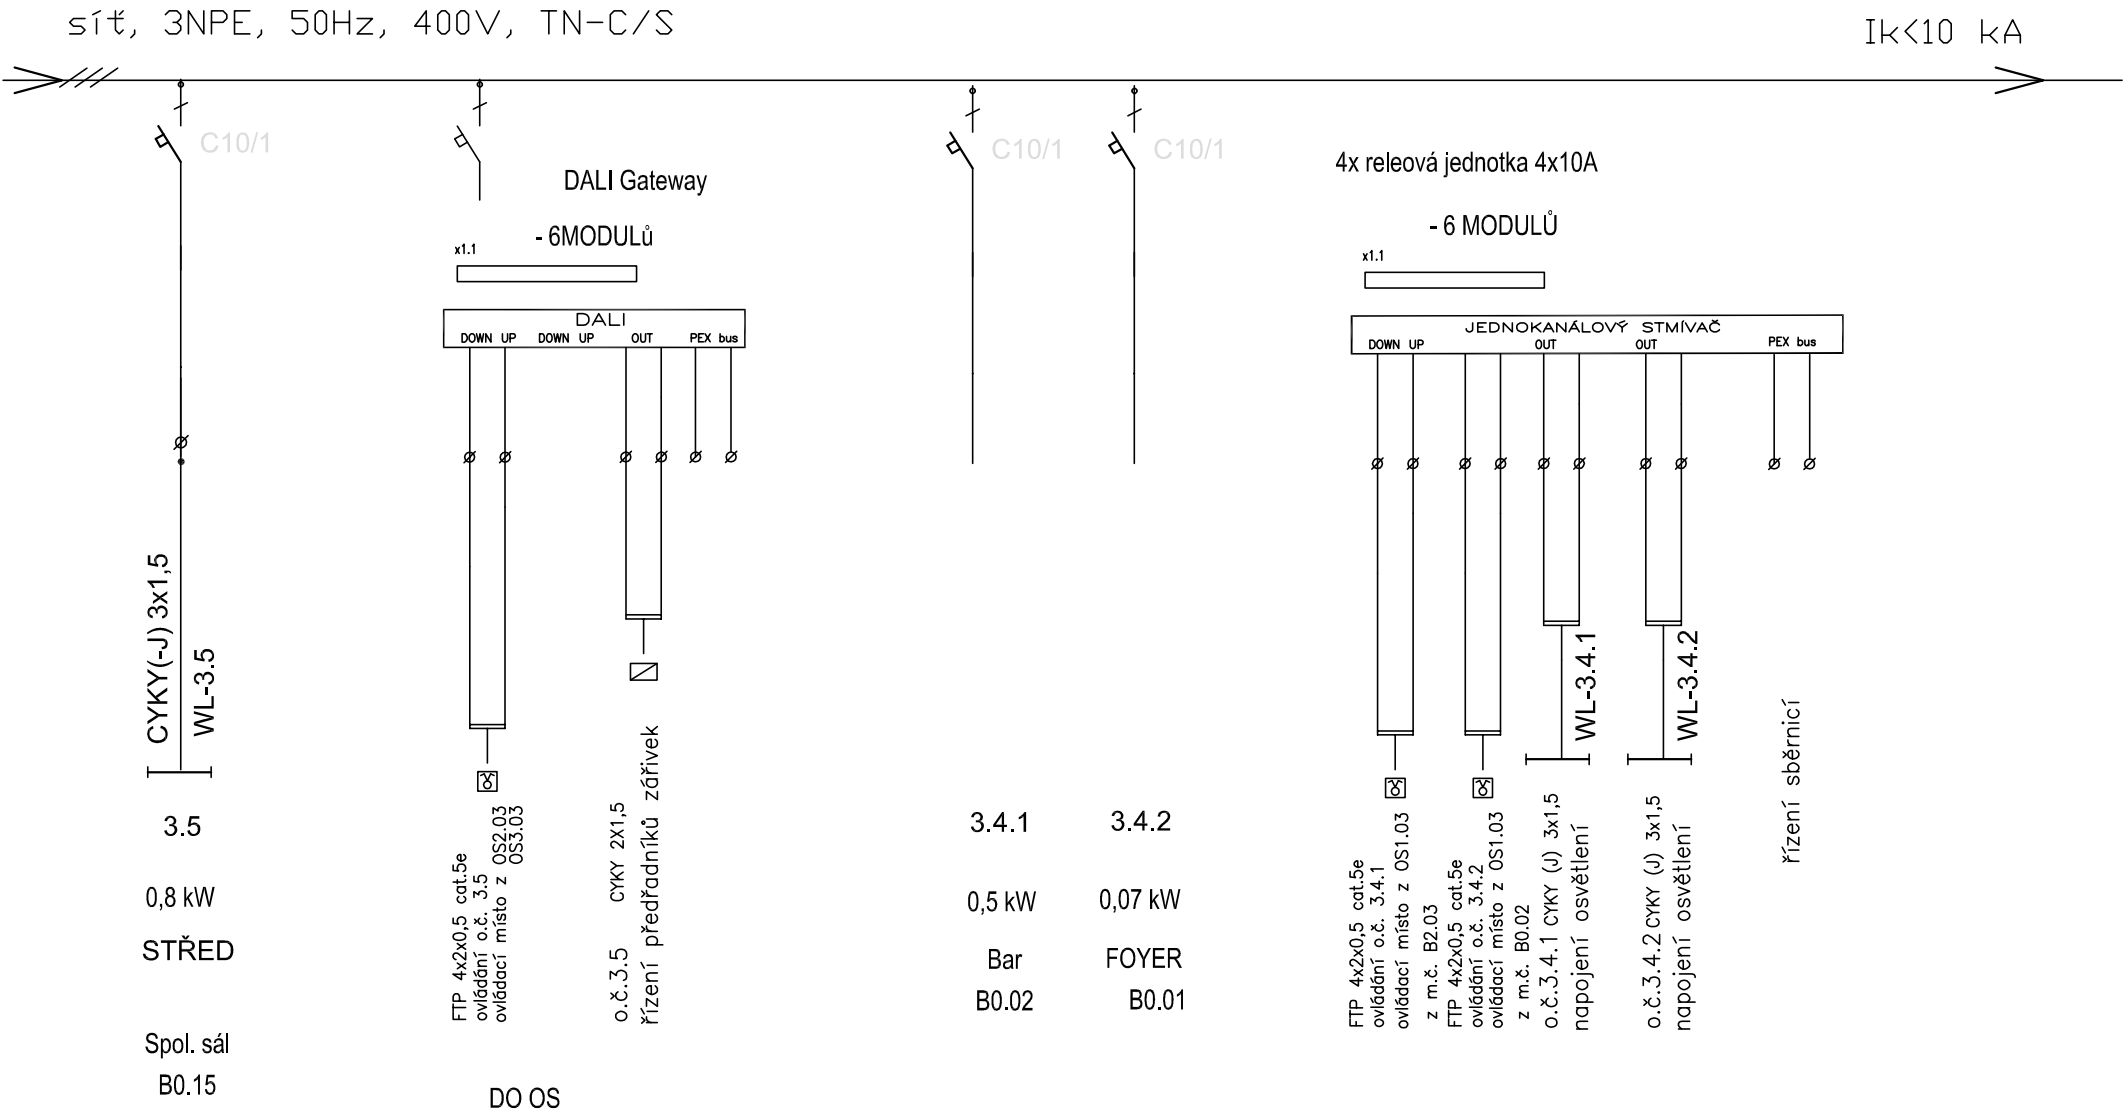


ROZVÁDĚČ 01.RSS1.03

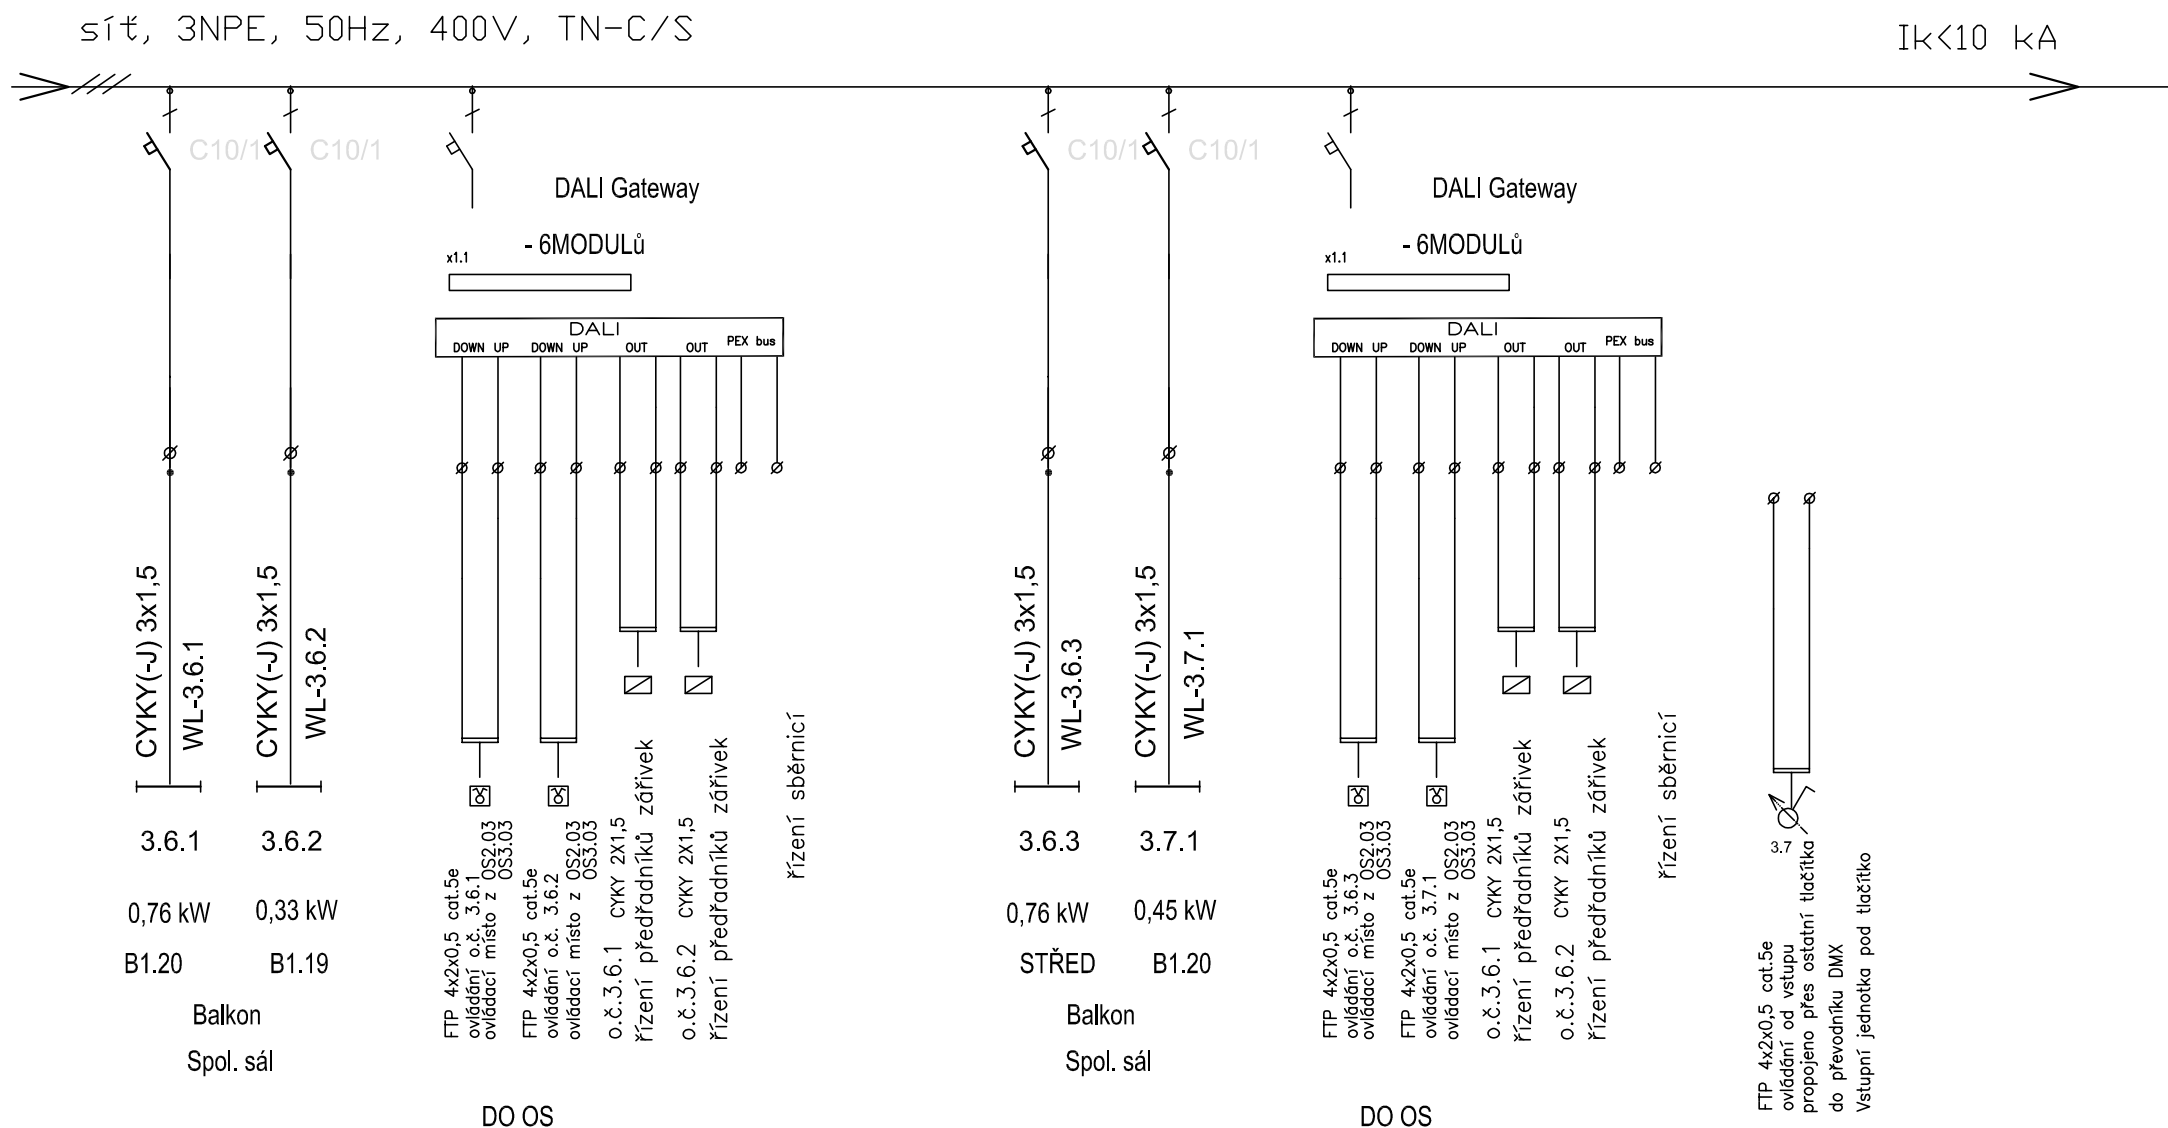

ROZVÁDĚČ 01.RSS1.03

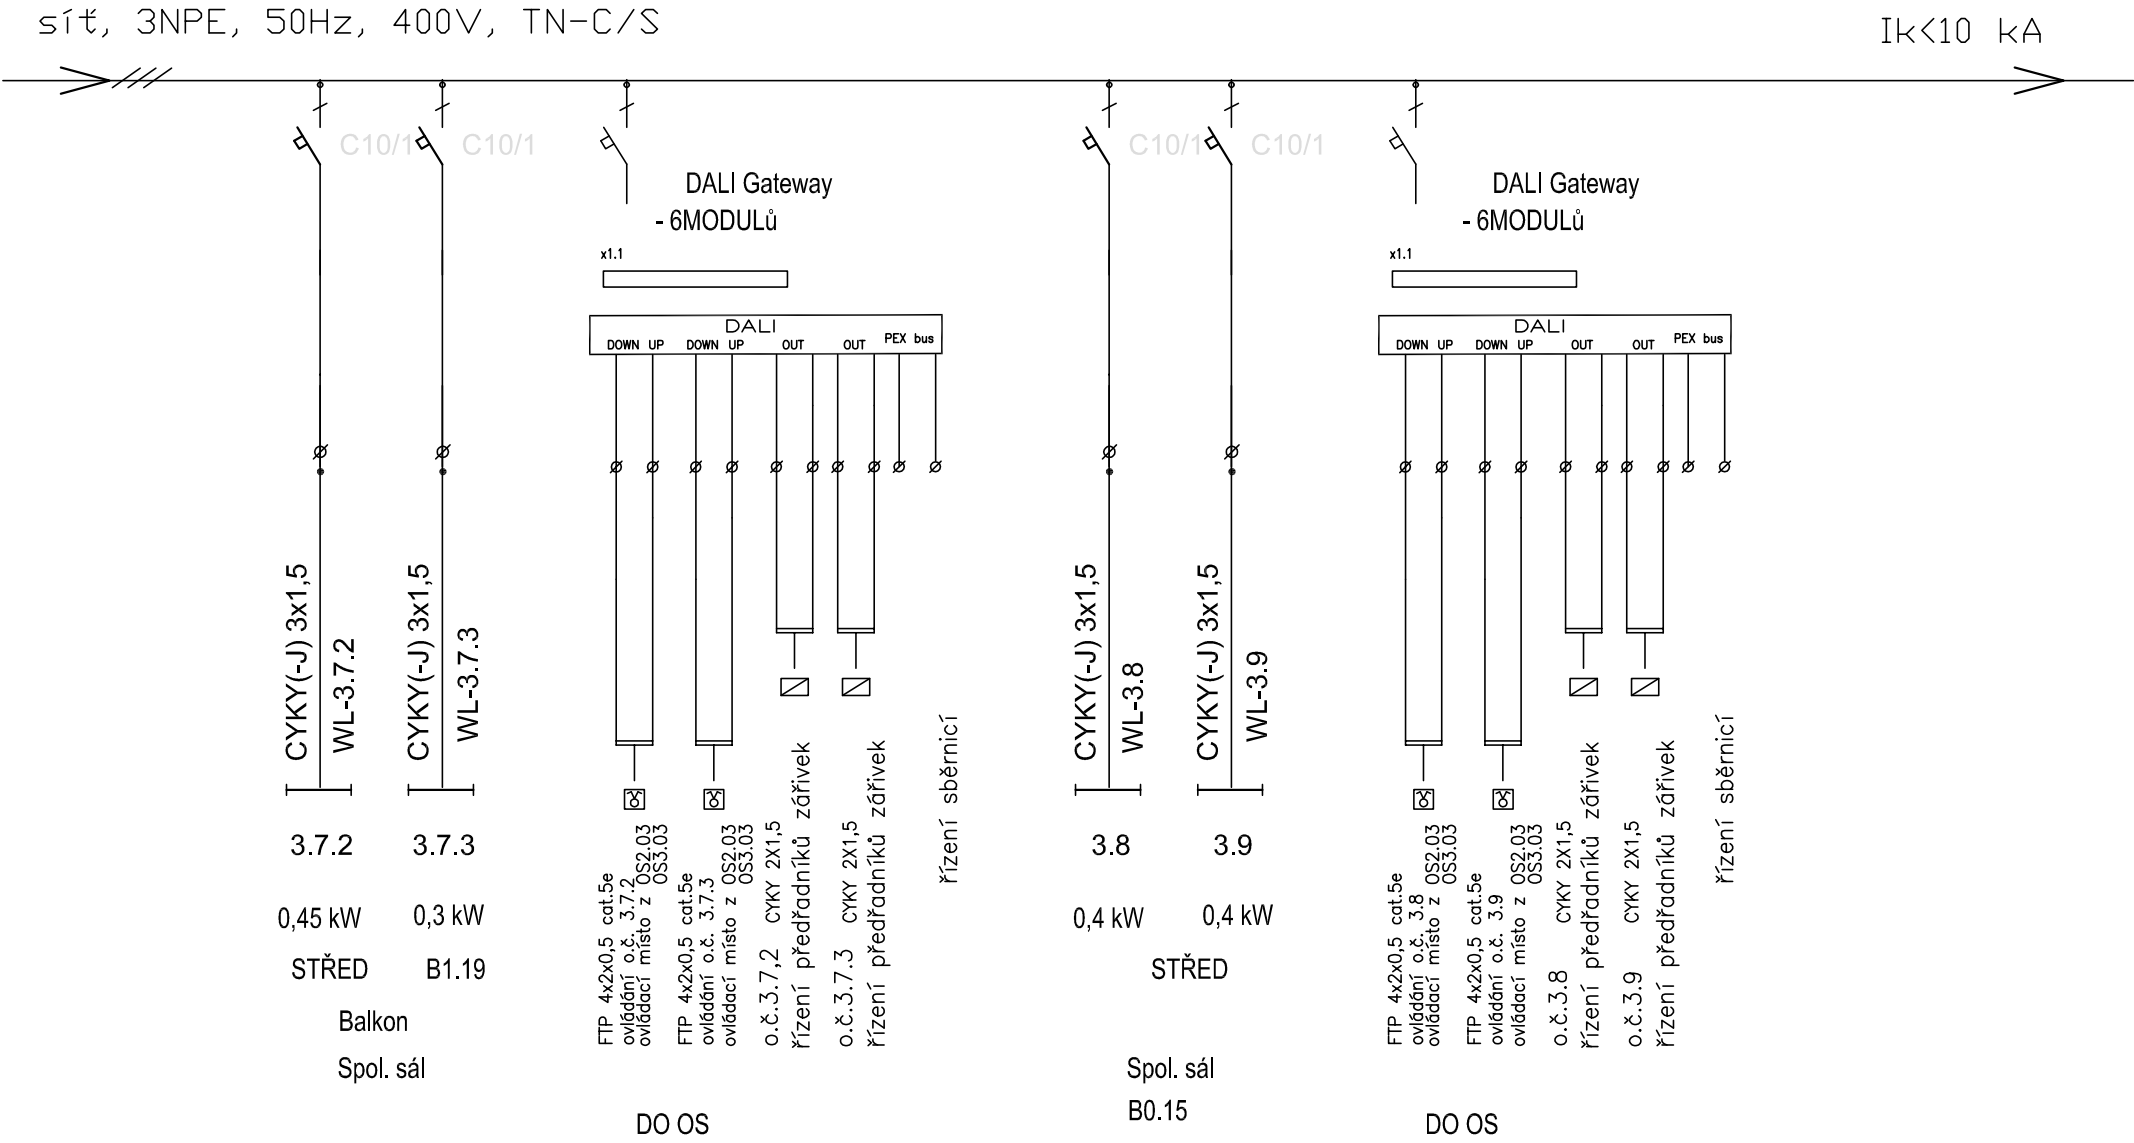

ROZVÁDĚČ 01.RSS1.03


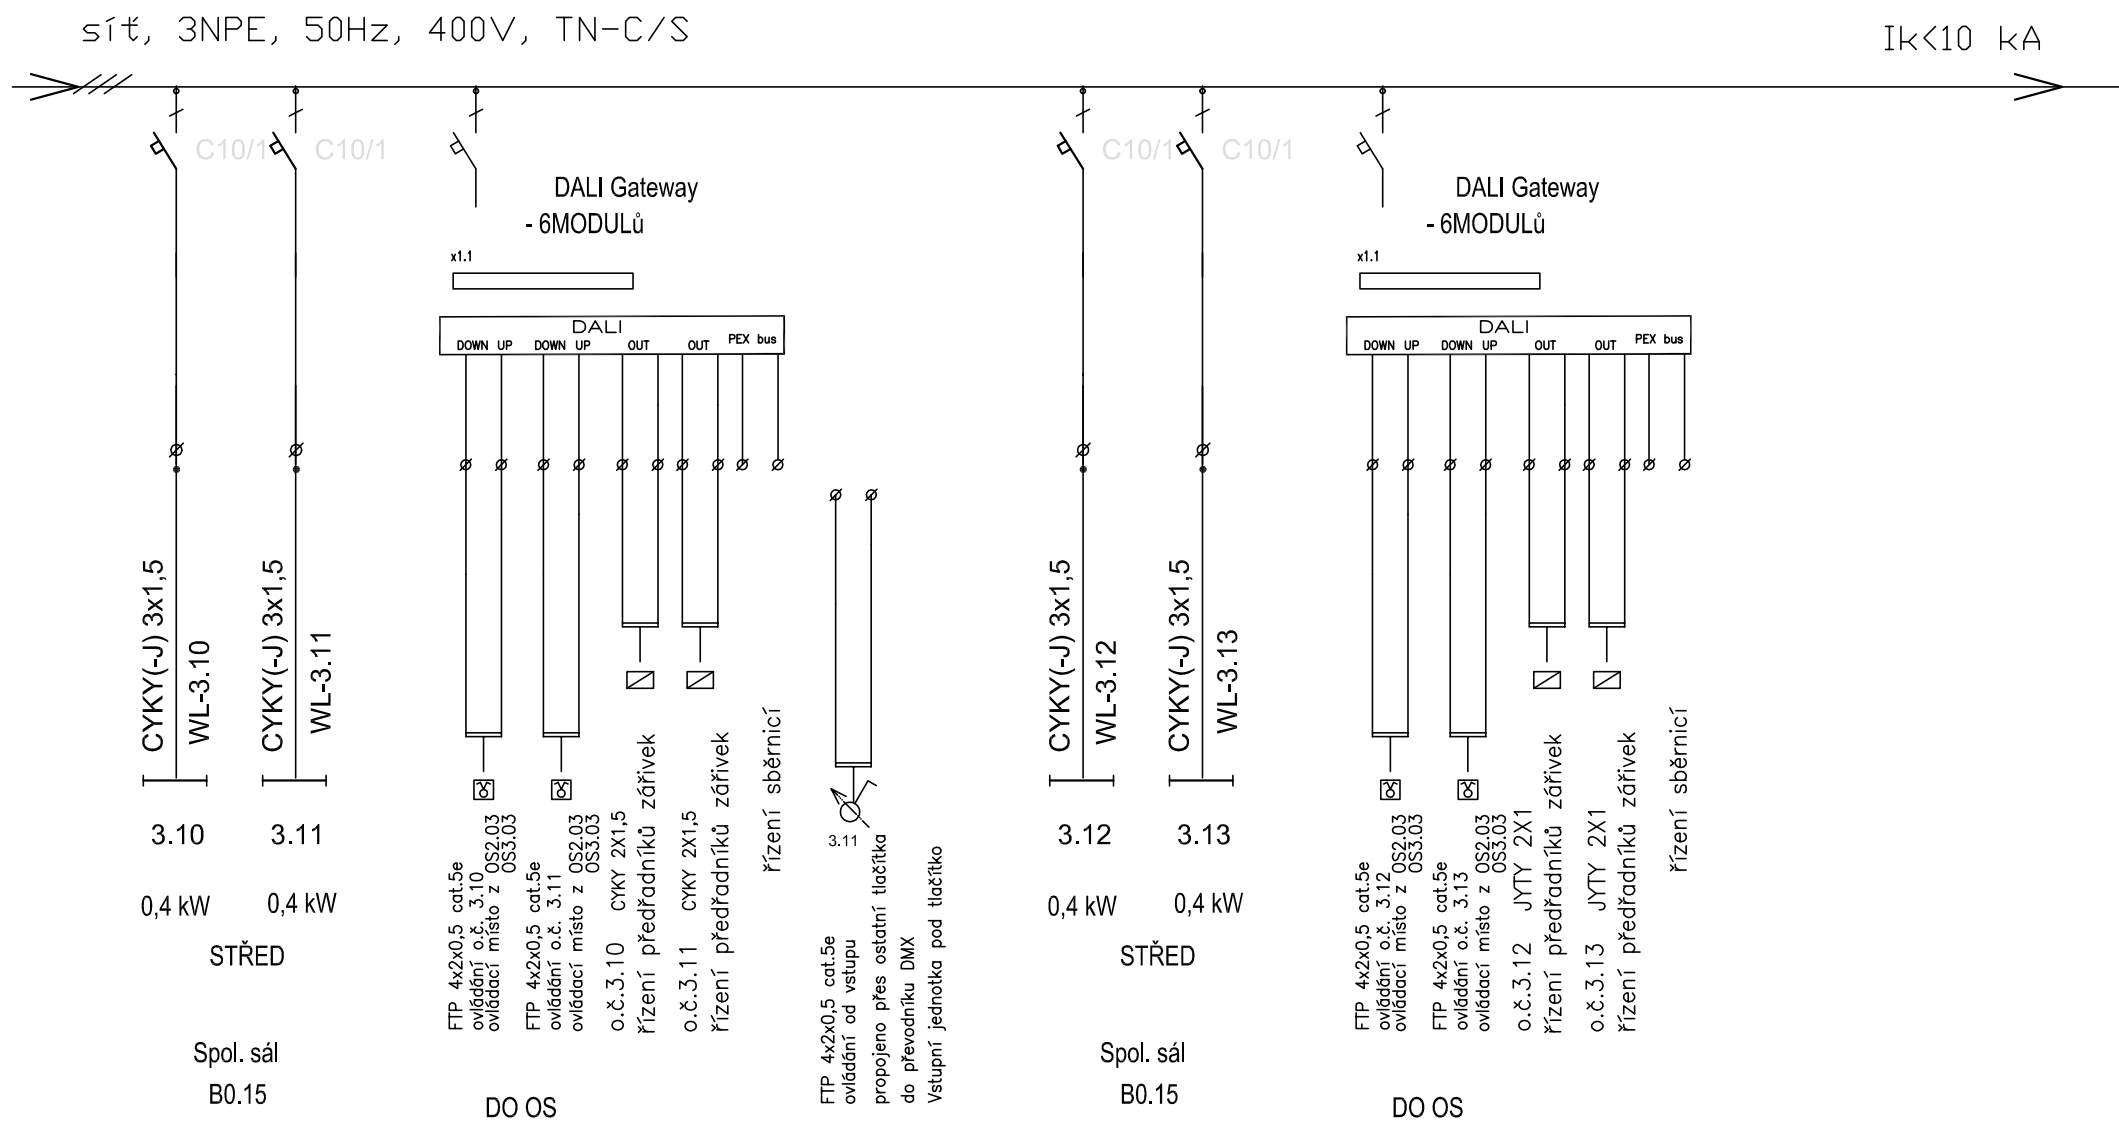


ROZVÁDĚČ 01.RSS1.03

DDNG485


Network Gateway


síť, 3NPE, 50Hz, 400V, TN-C/S

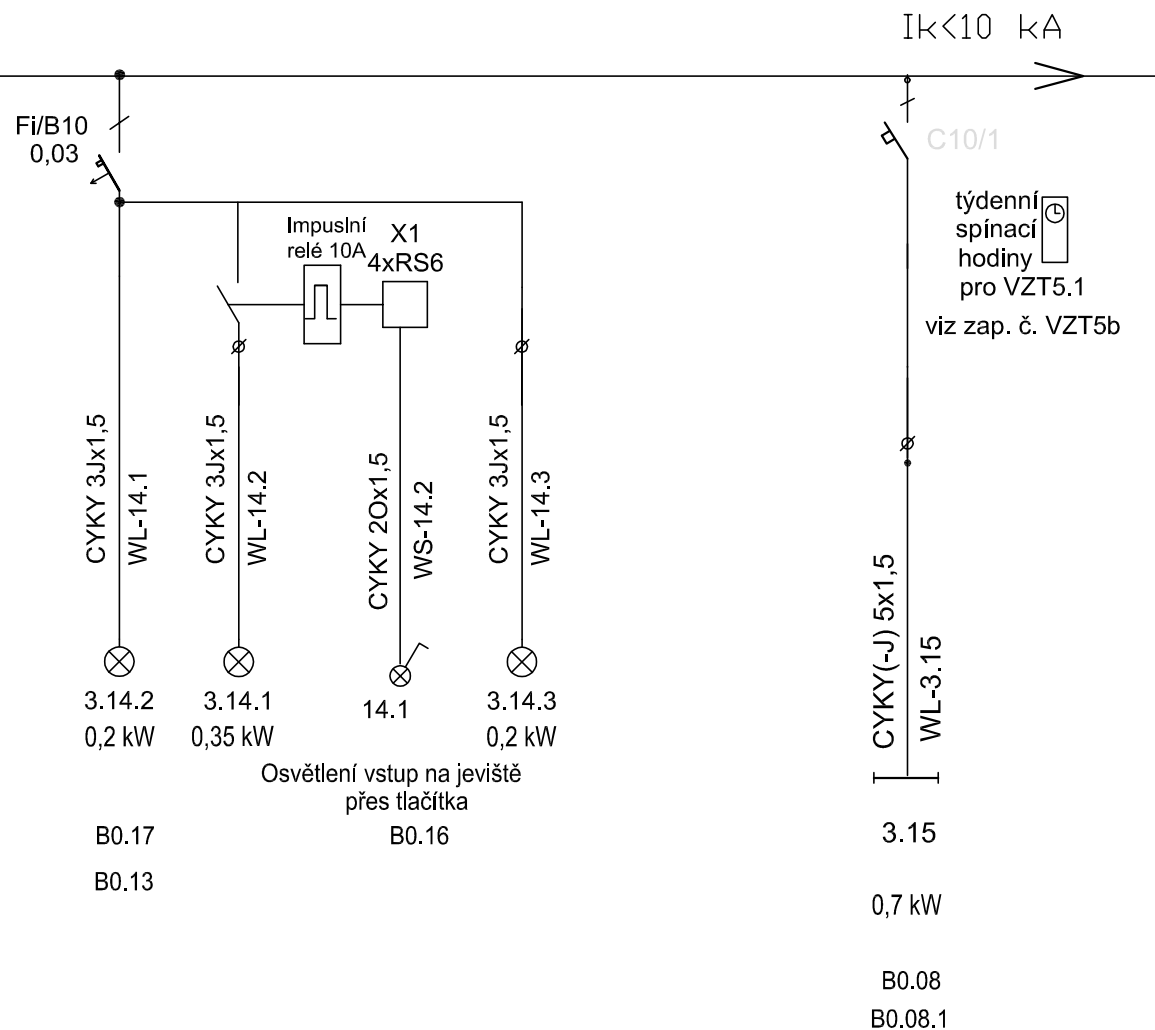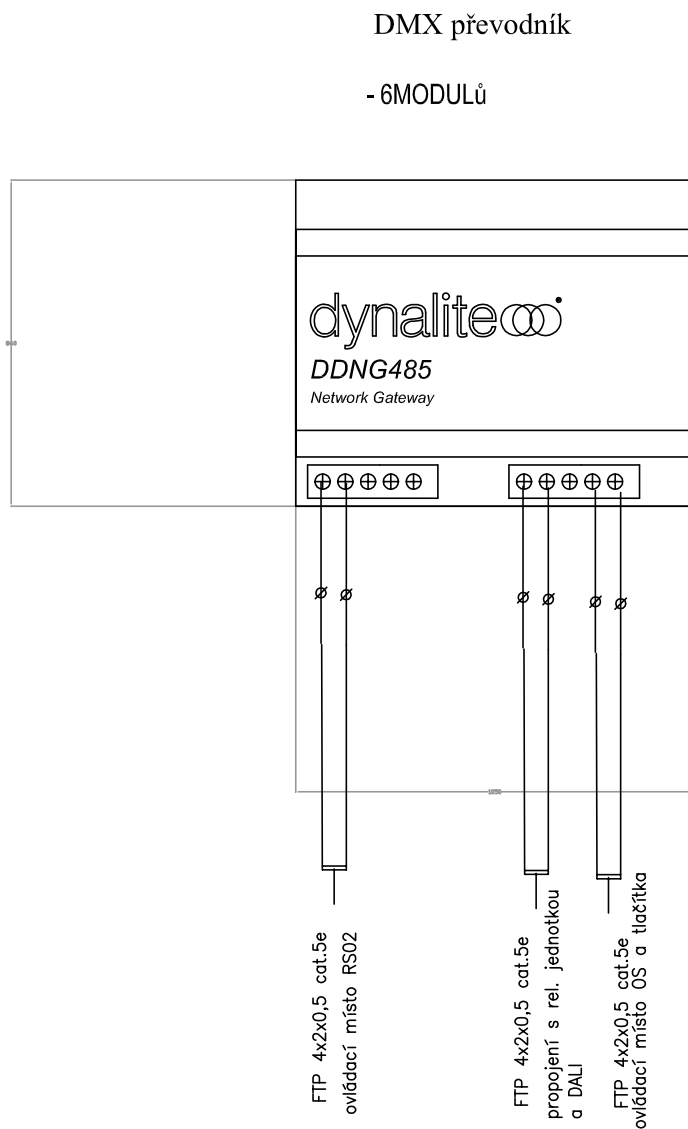




ROZVÁDĚČ 01.RSS2.03

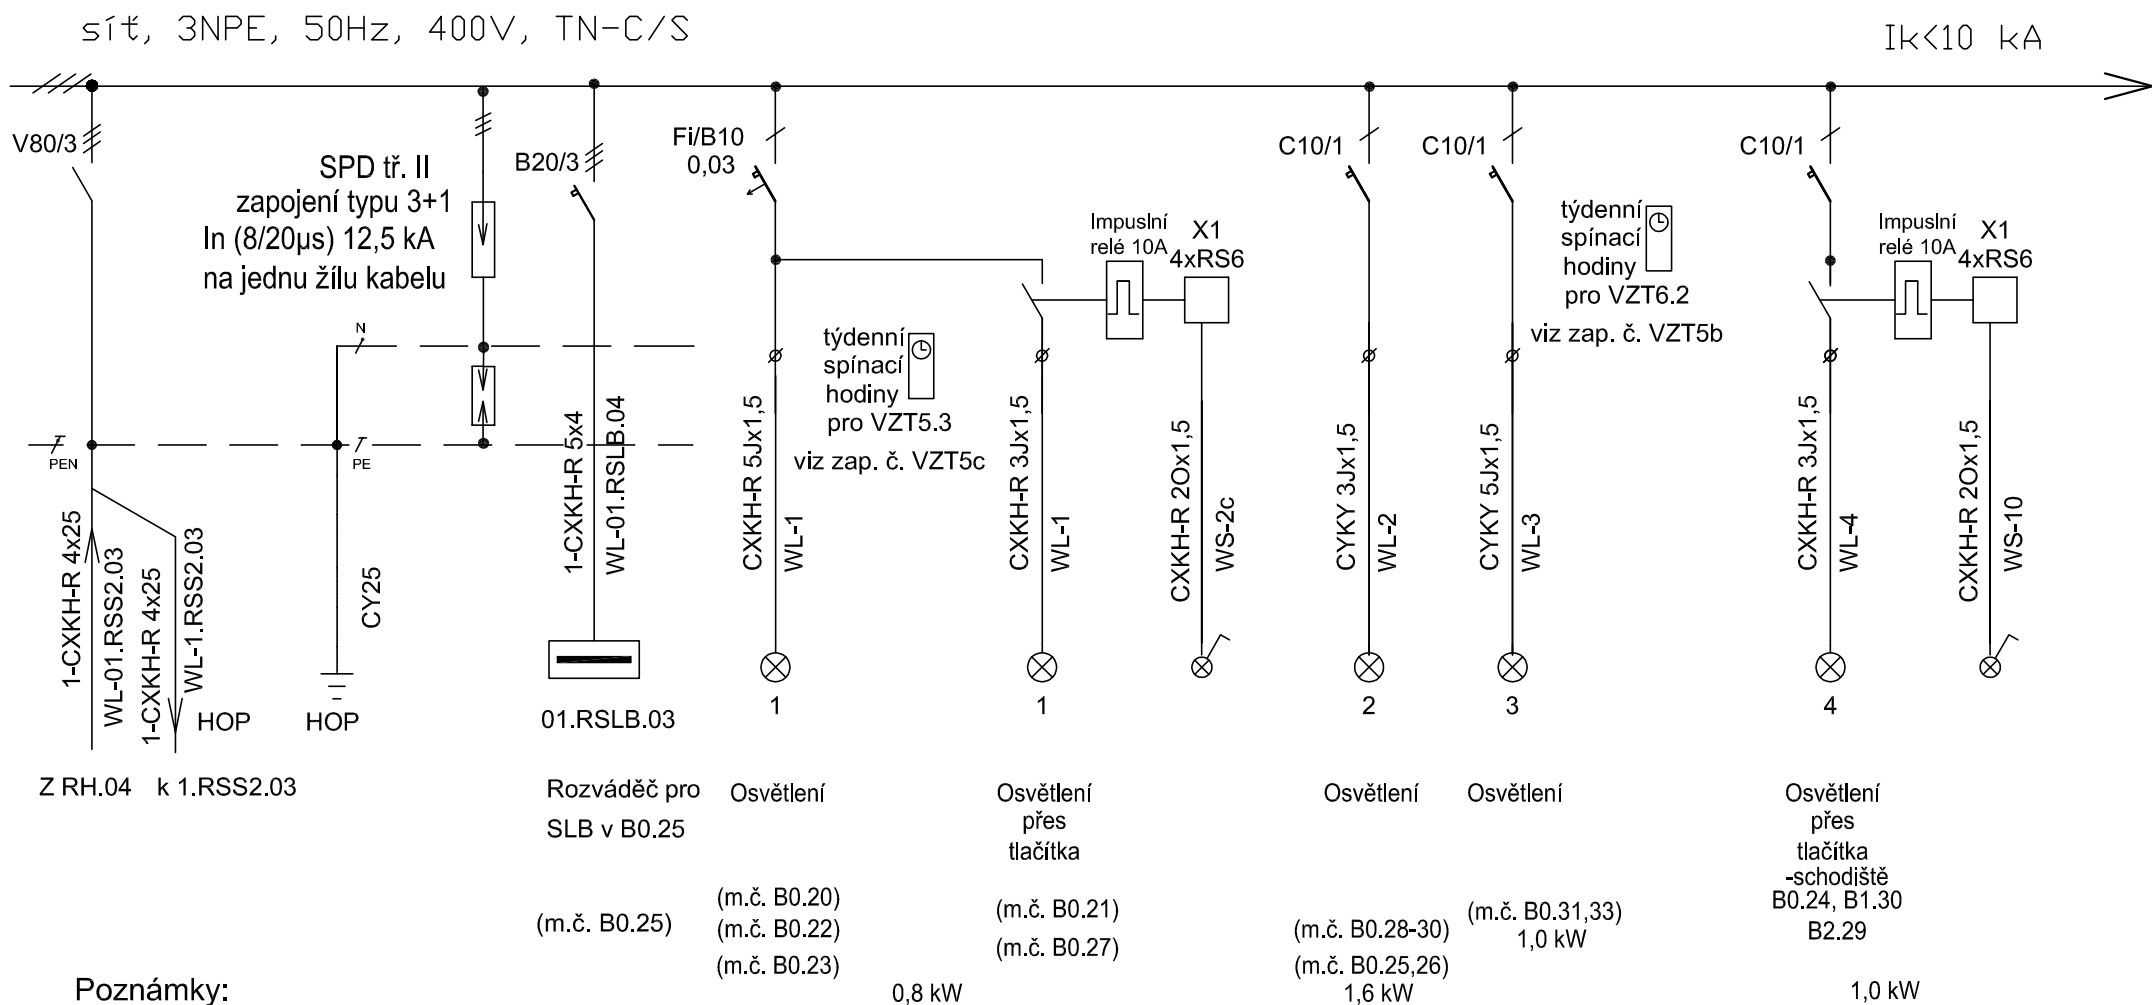
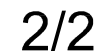
$$I_k < 10 \text{ kA}$$


ROZVÁDĚČ 01.RSS3.03

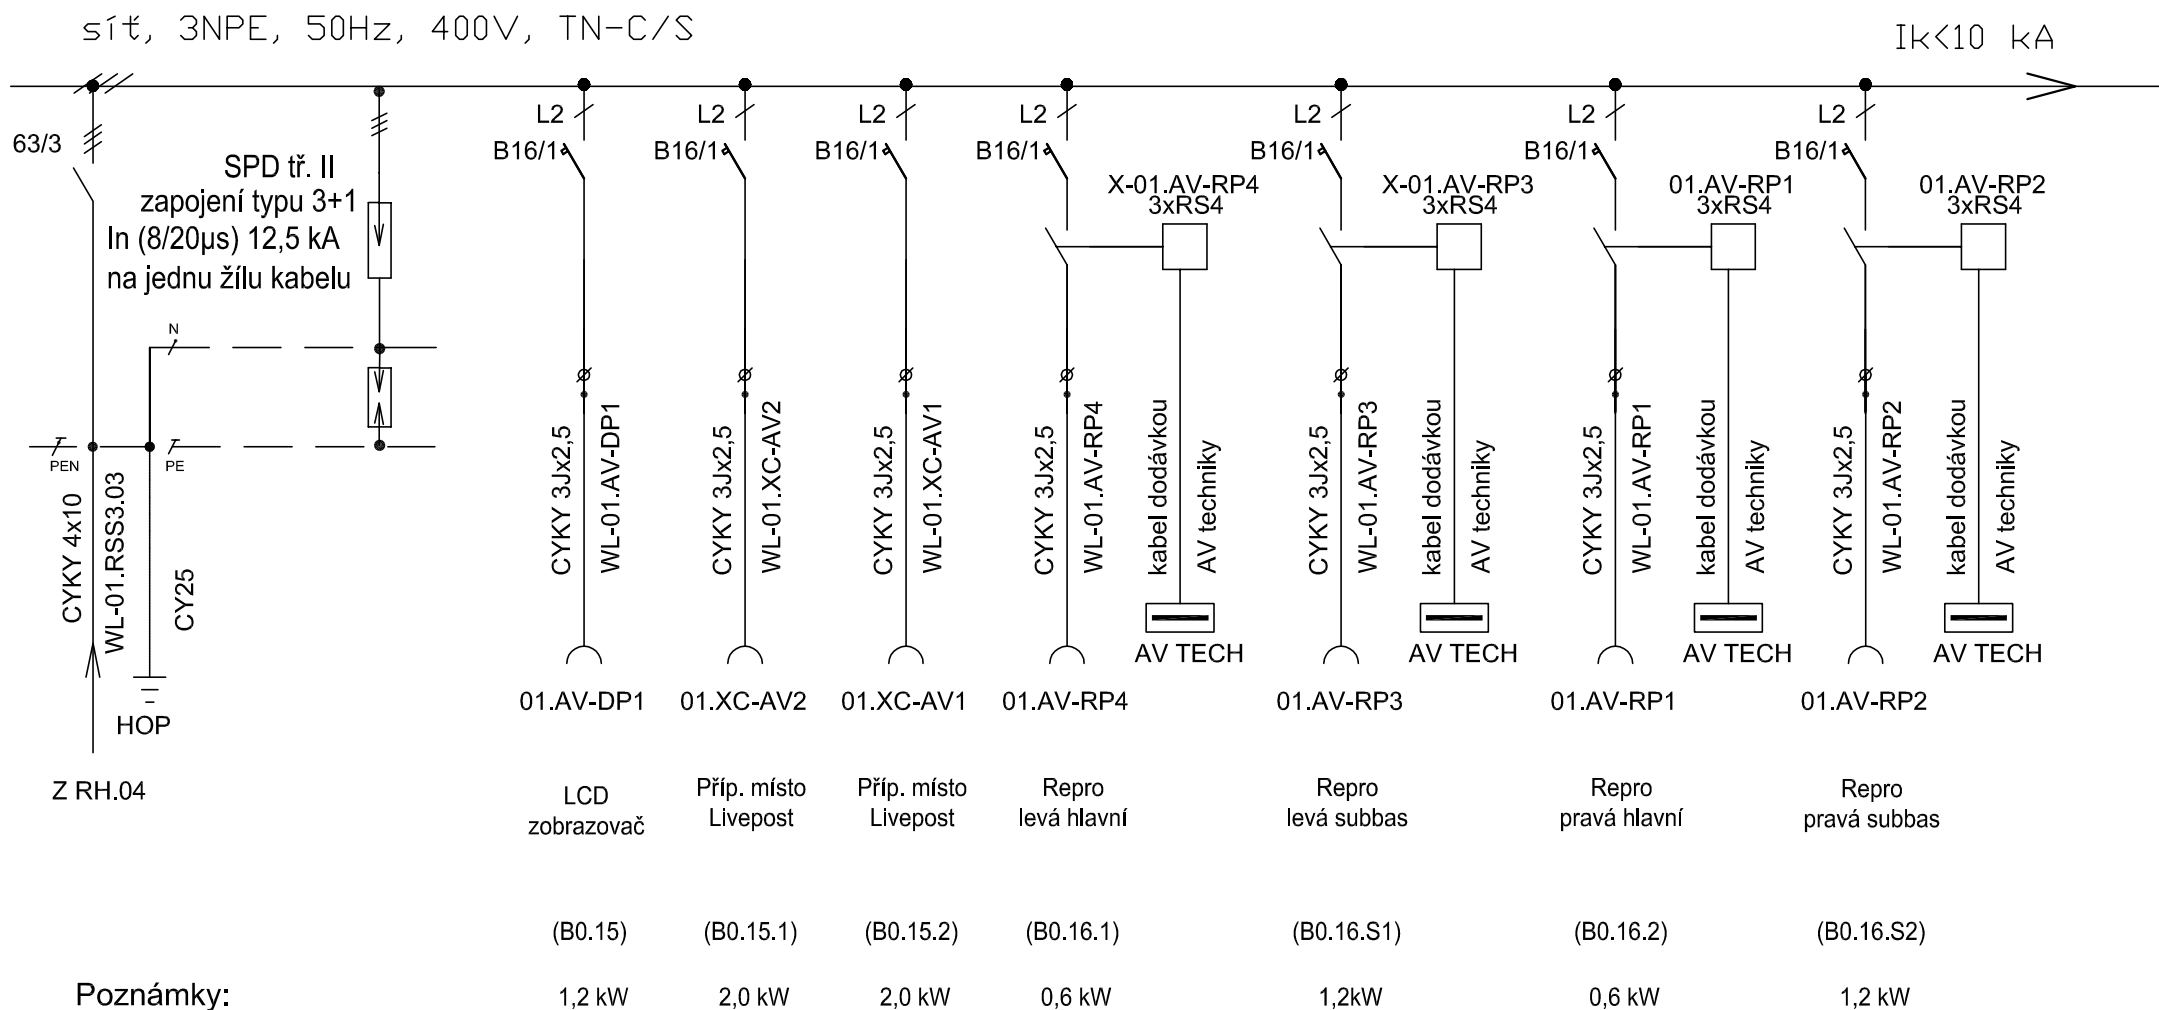

Poznámky:


Zapuštěný rozváděč NN o rozměrech 590x640x180 (š/v/h) mm s protipož. úpravou EI30DP1 TYP SCHRACK M2000 2U-12+EI


- ochrana před NDN základní: samočinným odpojením od zdroje

- přívod a vývody horem

- krytí IP30/20

- rozváděče v objektu vybavit jednotným uzamykatelným systémem
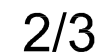
$$I_k < 10 \text{ kA}$$

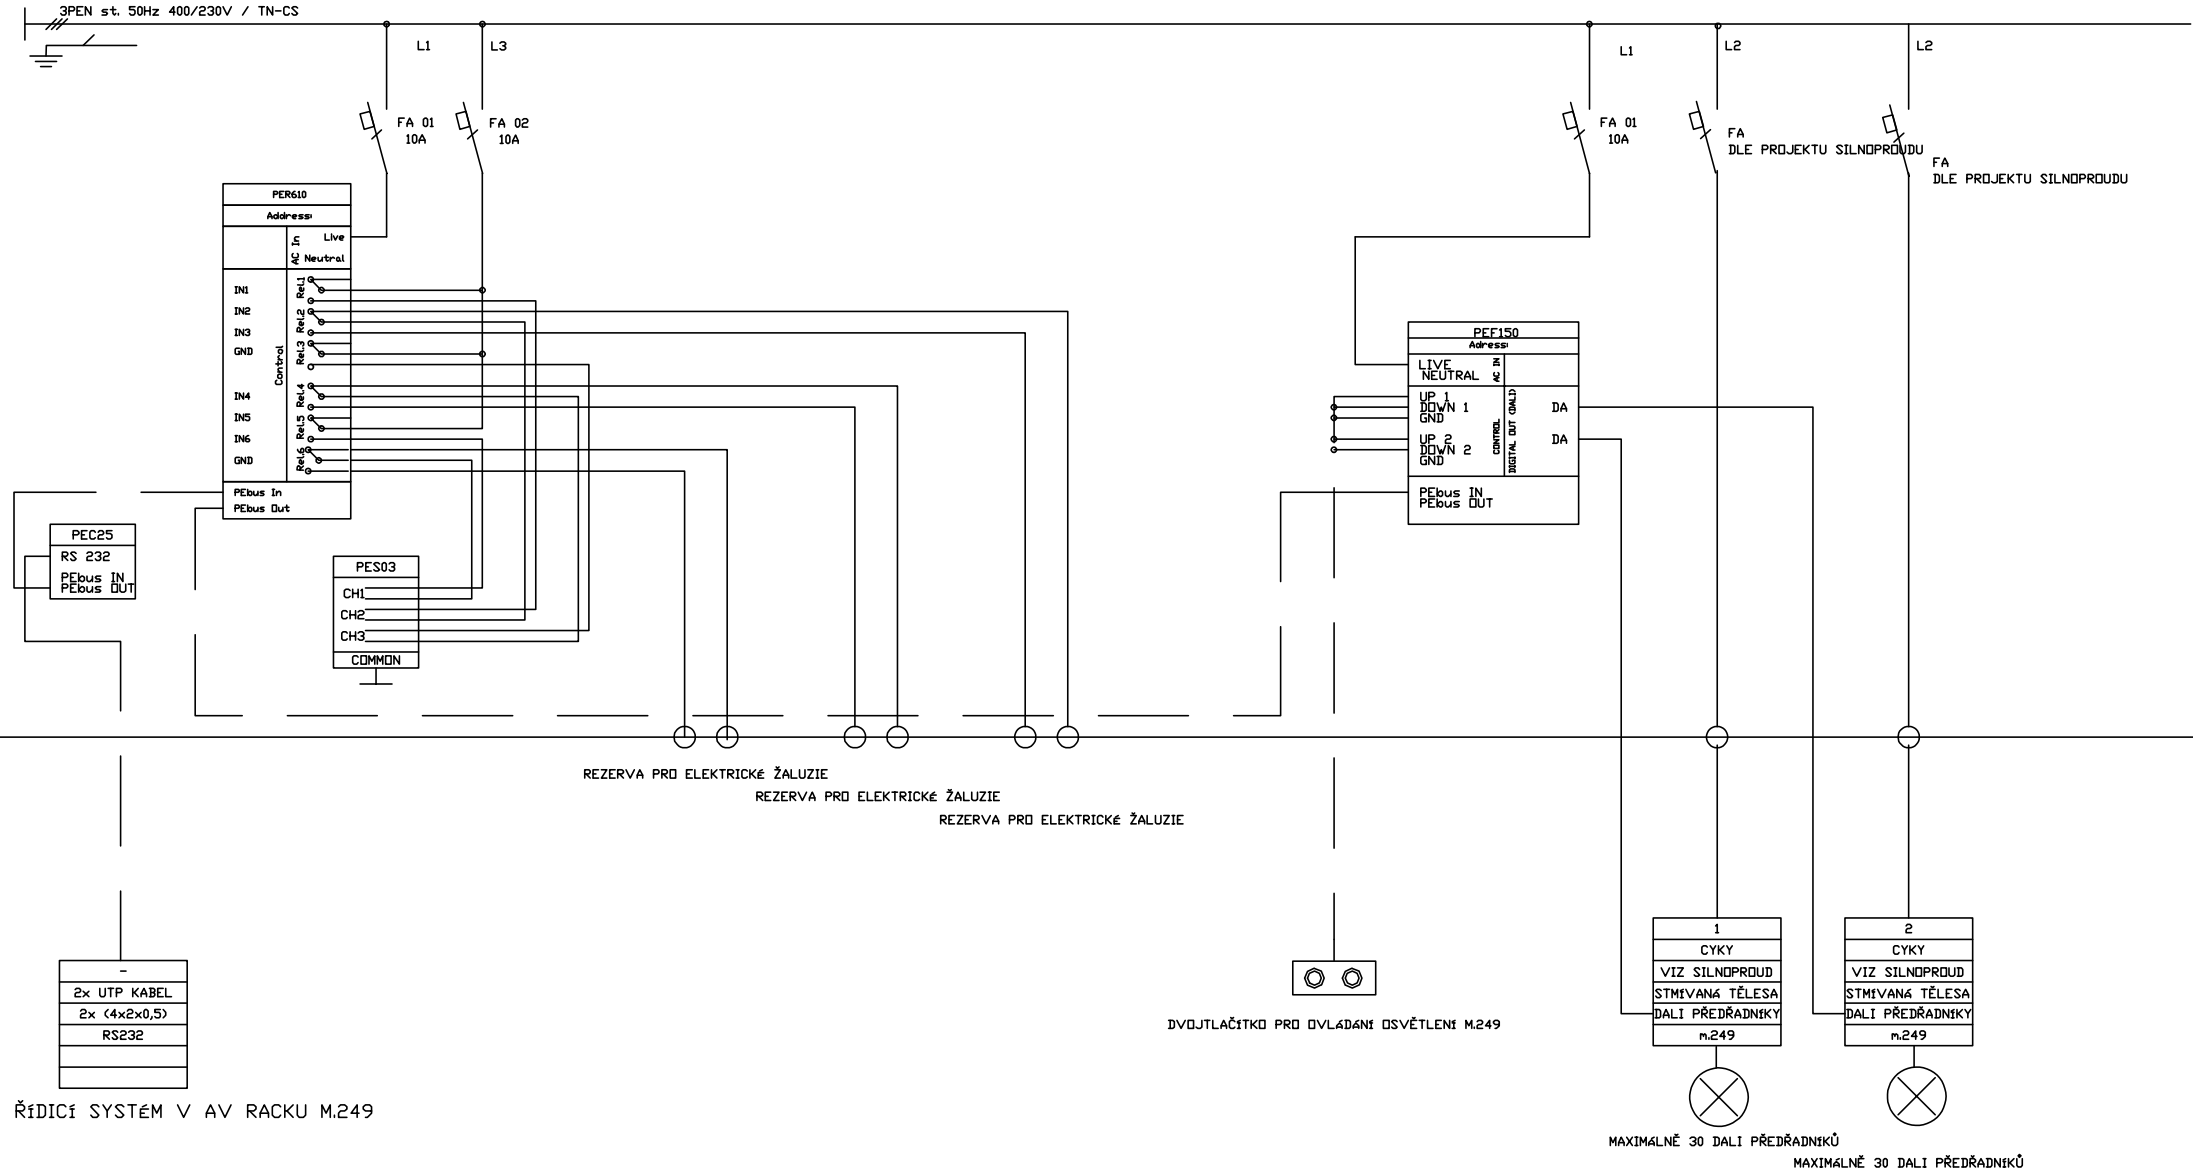


ŘÍDICÍ SYSTÉM V AV RACKU M.249

-
2x UTP KABEL
2x (4x2x0,5)
RS232


Číslo svorky
Typ kabelu
Průřez kabelu
Zařízení
Značka
Místnost

ZAŘÍZENÍ MIMO NN ROZVADĚČ

UTP
SILOVÝ

INVESTOR:	BIOCEV
STAVBA-OBJEKT:	BIOCEV - m.236, 240b, 248, 249
OBSAH:	SCHEMA ZAPOJENÍ 1/2
Č. ZAKÁZKY:	
VYPRACOVAL:	ANTONÍN TUREK, DIS
DATUM:	09/2012

ROZVÁDĚČ 01.R01.03

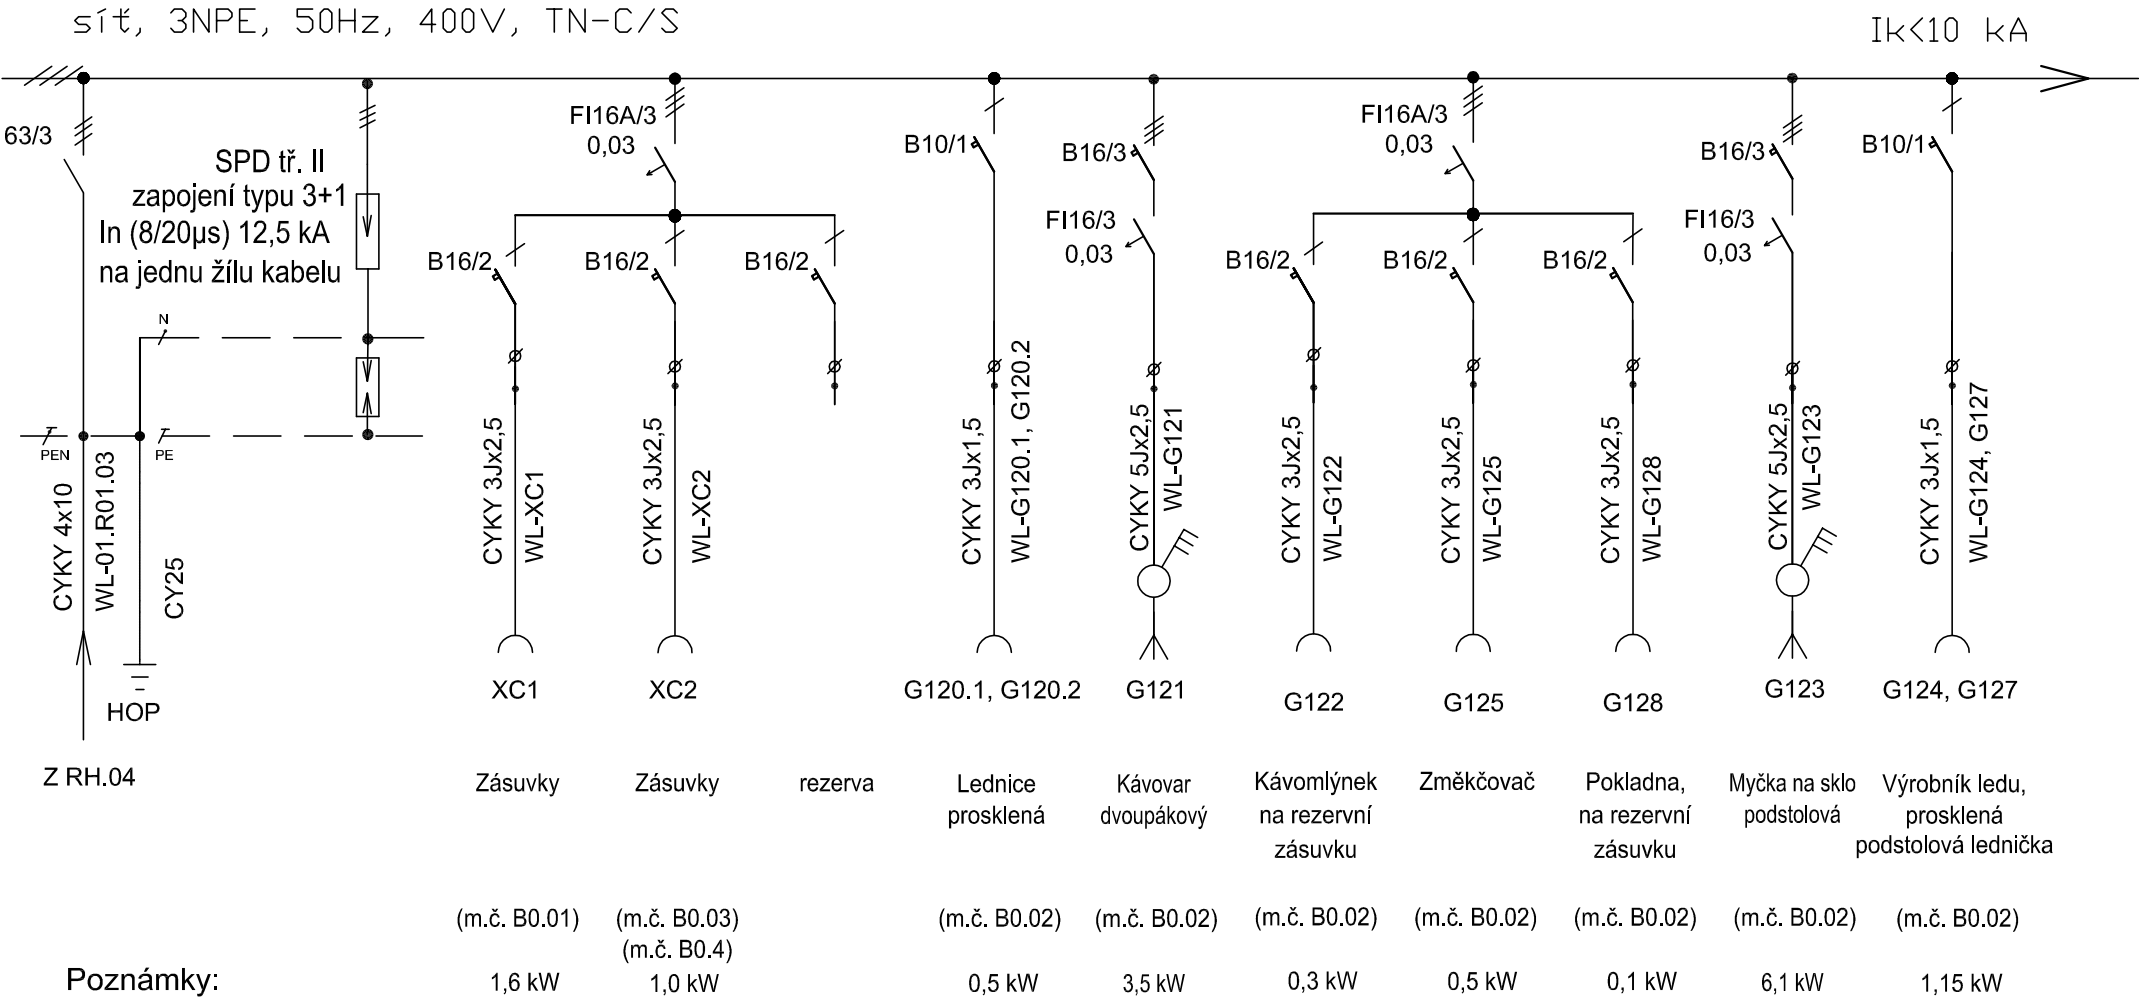


Poznámky:


Nástěnný rozváděč NN o rozměrech 590x1195x250 (š/v/h) mm TYP SCHRACK M2000 2A-24

- ochrana před NDN základní: samočinným odpojením od zdroje
- přívod a vývody horem
- krytí IP30/20

ROZVÁDĚČ 01.R01.03

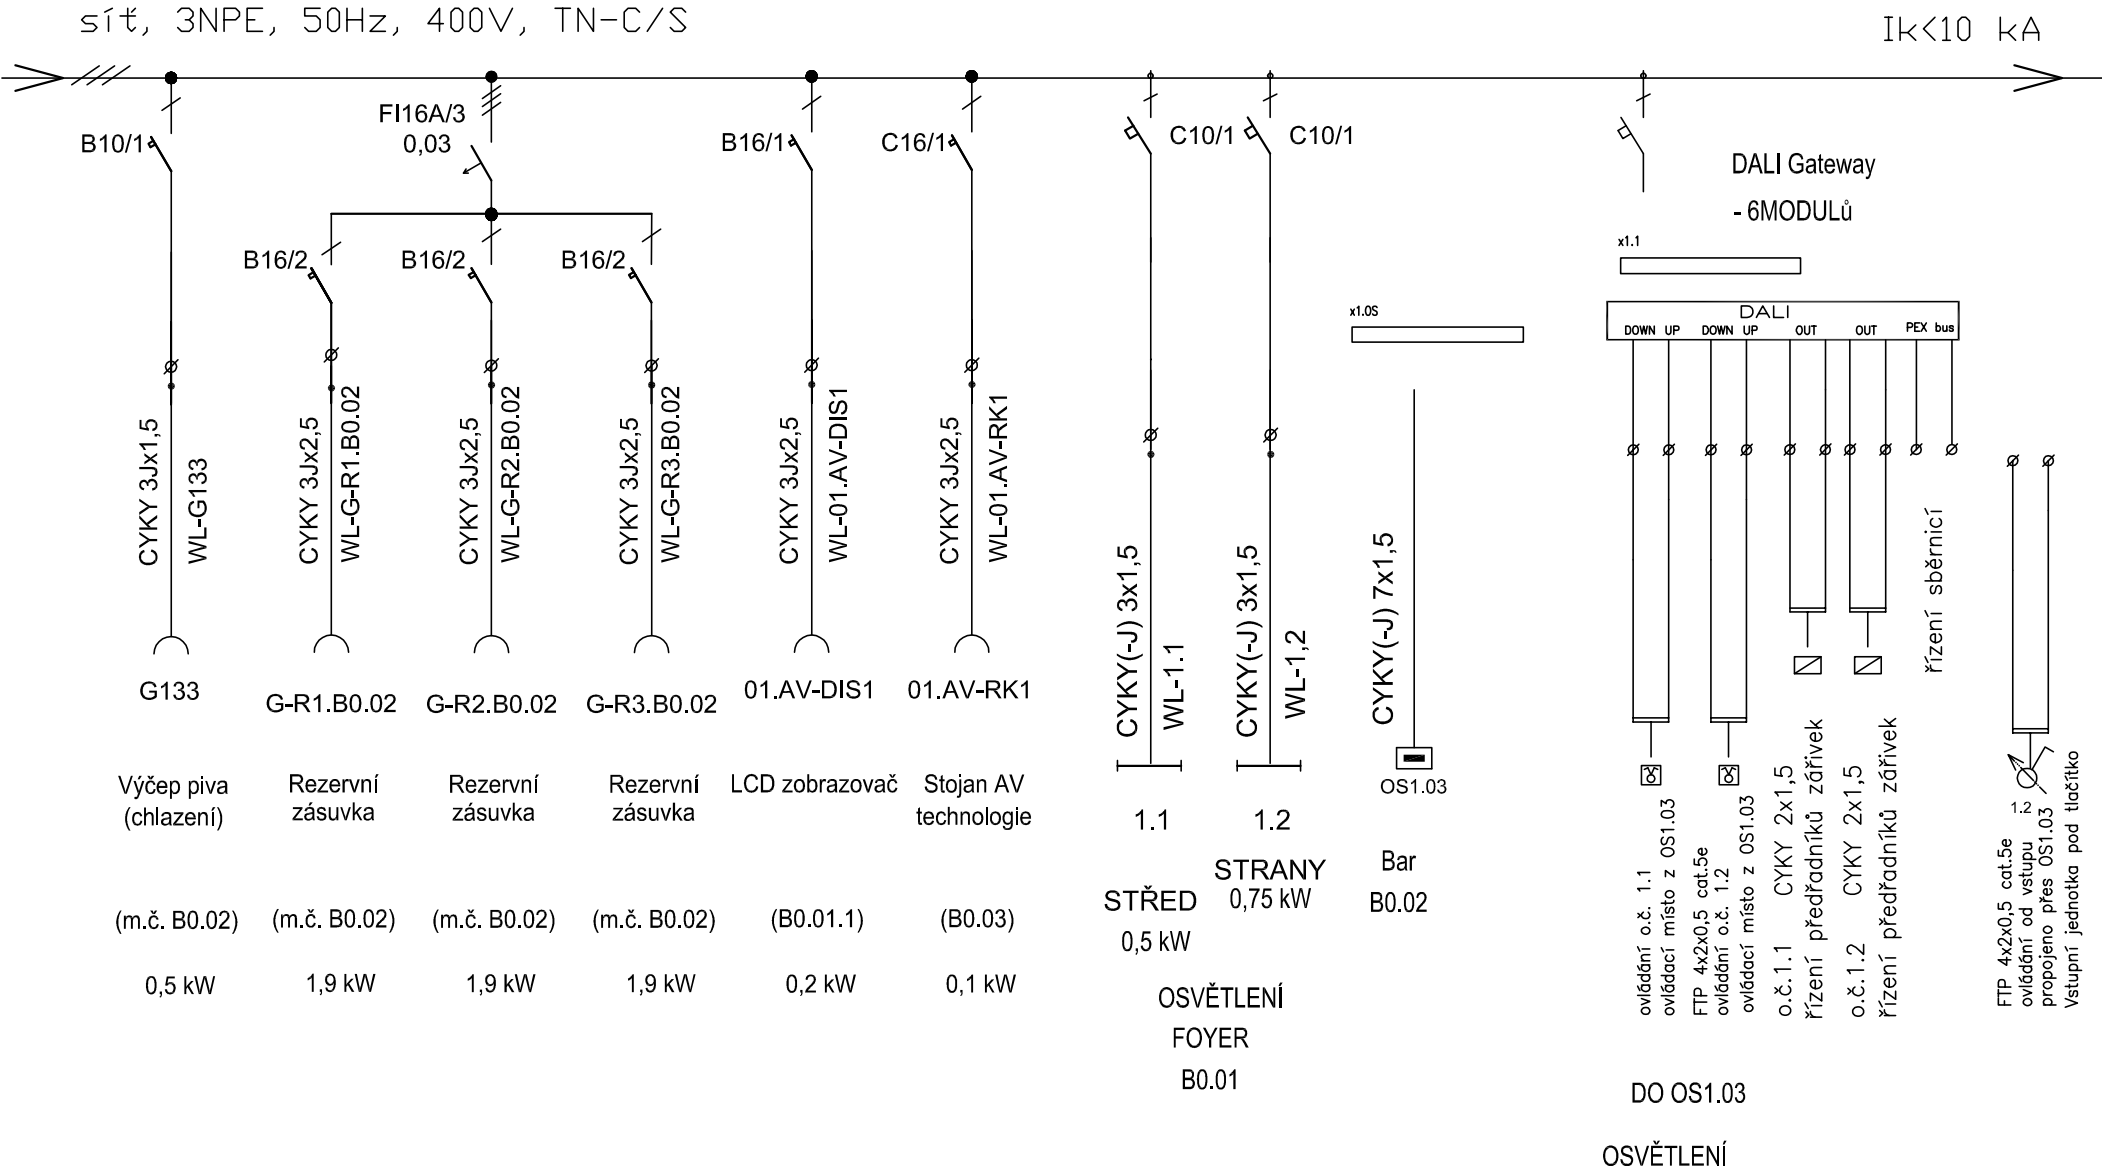


ROZVÁDĚČ 01.R01.03

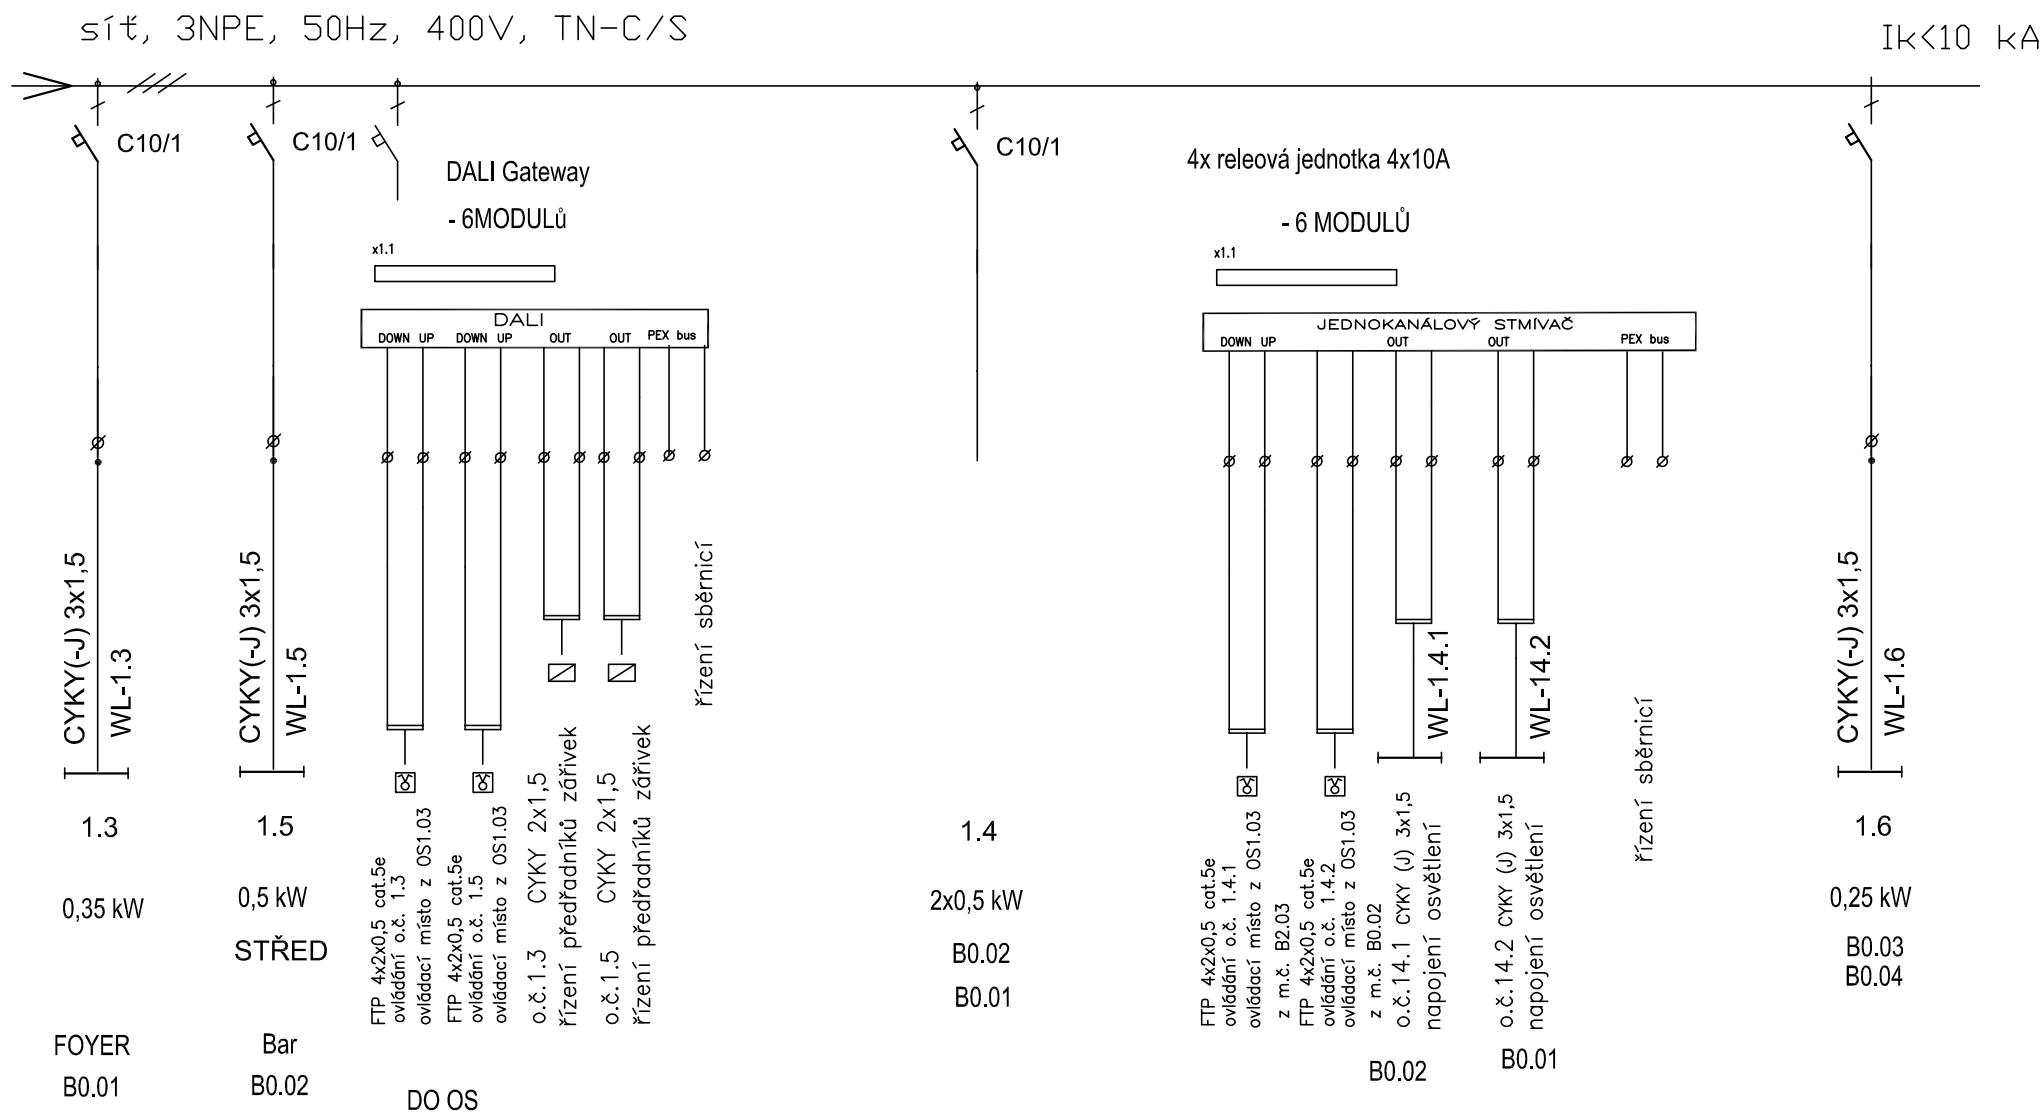

ROZVÁDĚČ 01.RSLB.03

sít, 3NPE, 50Hz, 400V, TN-S

Ik<10 kA

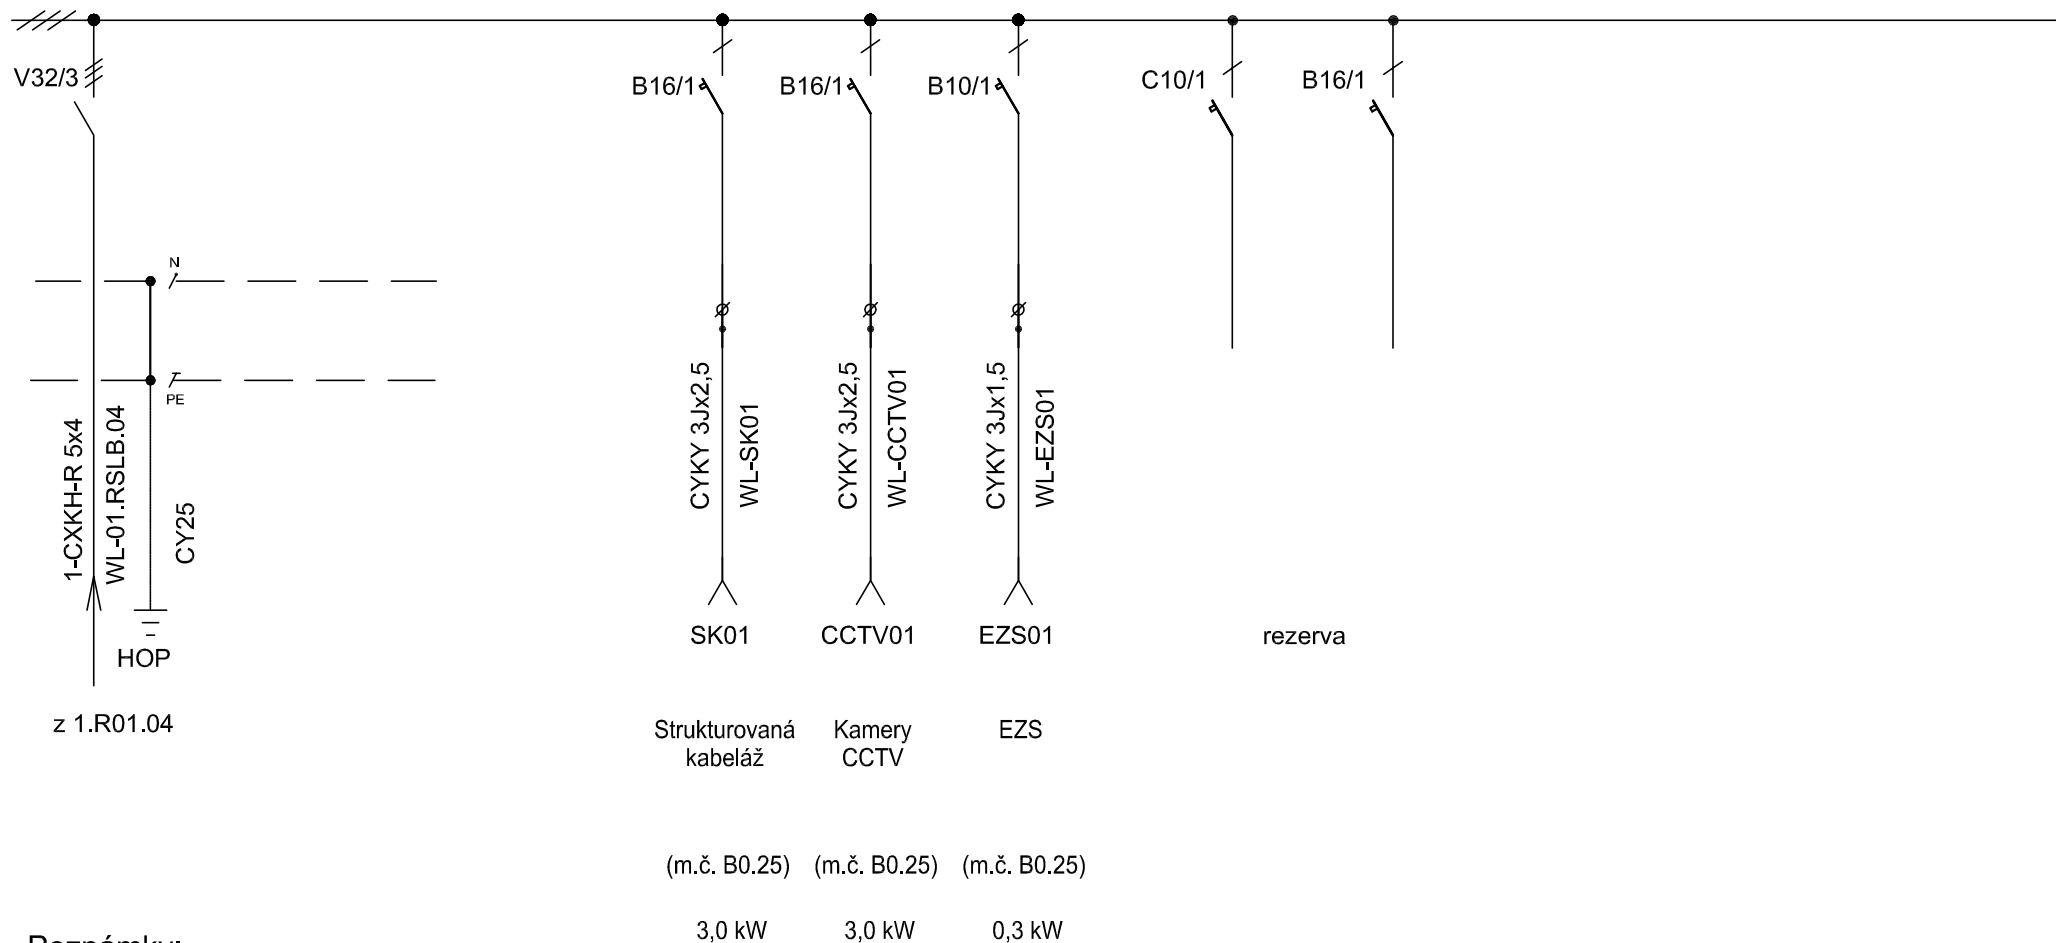

Poznámky:

- Nástěnná rozvodnice NN o rozměrech 287x236x112 (š/v/h) mm TYP SCHRACK - BK080151
- ochrana před NDN základní: samočinným odpojením od zdroje
 - přívod a vývody horem
 - krytí IP30/20