

.	.	.	.
ZMĚNA		DATUM	PODPIS

JTSK

 $\pm 0,000 = 246,580 \text{ m n.m.}$


Bpv

PROJEKTOVÁ, INŽENÝRSKÁ A KONZULTAČNÍ ORGANIZACE CERTIFIKÁT ISO 9001 IČO 60193280				 VPÚ DECO PRAHA a.s. PODBABSKÁ 20, 160 00 PRAHA 6		
PROJEKTANT	VYPRACOVAL	KONTROLA	HL.INŽ.PROJEKTU			
Jaroslav Němec	Antonín Brčák	Ing. Vladimír Pospíšil	Ing. David Kania	ATELIÉR POZEMNÍCH STAVEB ČÍSLO ZAKÁZKY 2-0299-00/40 DOKUMENTACE DPS MĚŘÍTKO DATUM 11.2012 POČET FORMÁTŮ 16 A4		
AKCE REKONSTRUKCE A MODERNIZACE DOMU KULTURY POKLAD SO02- OBJEKT DOMU KULTURY J00 - Zařízení silnoproudé elektrotechniky						
OBSAH PŘÍLOHY Rozváděče části B-1.RSS1.03,1.RSS2.03 1.R01.03,1.RD1.03				ČÍSLO KOPIE	ČÁST A	ČÍSLO PŘÍLOHY 37
				KÓD DKP_DPS_A_SO02_J00_S08-121130		
DOKUMENTACI LZE UŽÍVAT POUZE VE SMYSLU PŘÍSLUŠNÉ SMLOUVY O DÍLO. VÝKRES, ČI JEHO ČÁST, MŮŽE BÝT KOPIROVÁN NEBO JINÝM ZPŮSOBEM ROZŠÍŘOVÁN POUZE PO PŘEDCHOZÍM SOUHLASU VPÚ DECO PRAHA a.s.						

ROZVÁDĚČ 1.RSS1.03

SÍŤ, 3NPE, 50Hz, 400V, TN-C/S

$I_k < 10 \text{ kA}$

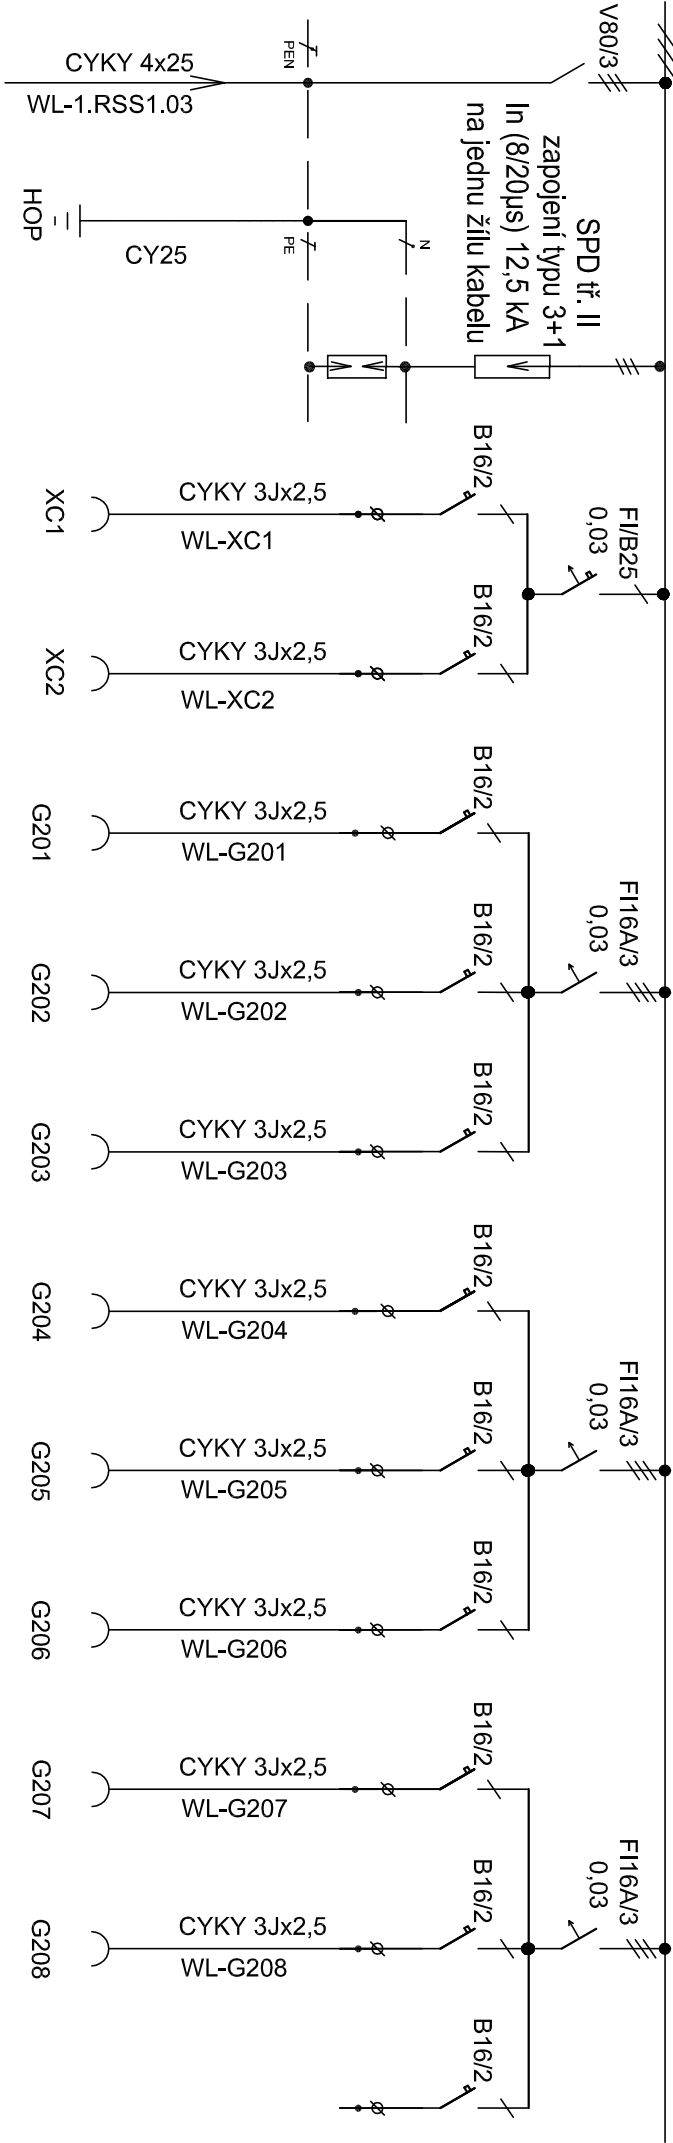

Z 01.RSS1.03	Zásuvky	Zásuvky	Cathering	Cathering	Cathering	Cathering	Cathering	Cathering	Cathering	Rezerva
--------------	---------	---------	-----------	-----------	-----------	-----------	-----------	-----------	-----------	---------

Poznámky:	(m.č. B1.19)	(m.č. B1.19)	(m.č. B1.19)	(m.č. B1.19)	(m.č. B1.19)	(m.č. B1.19)	(m.č. B1.19)	(m.č. B1.19)	(m.č. B1.19)
	1,2 kW	1,0 kW	2,1 kW	2,1 kW	2,1 kW	2,1 kW	2,1 kW	2,1 kW	2,1 kW

Zapuštěný rozváděč NN o rozměrech 590x640x180 (š/v/h) mm s protipož. úpravou EI30DP1 TYP SCHRACK M2000 2U-12+EI

- ochrana před NDN základní: samočinným odpojením od zdroje


- přívod a vývody horem

- krytí IP30/20

- rozváděče v objektu vybavit jednotným uzamykatelným systémem

ROZVÁDĚČ 1.RSS2.03

příloha č. 37

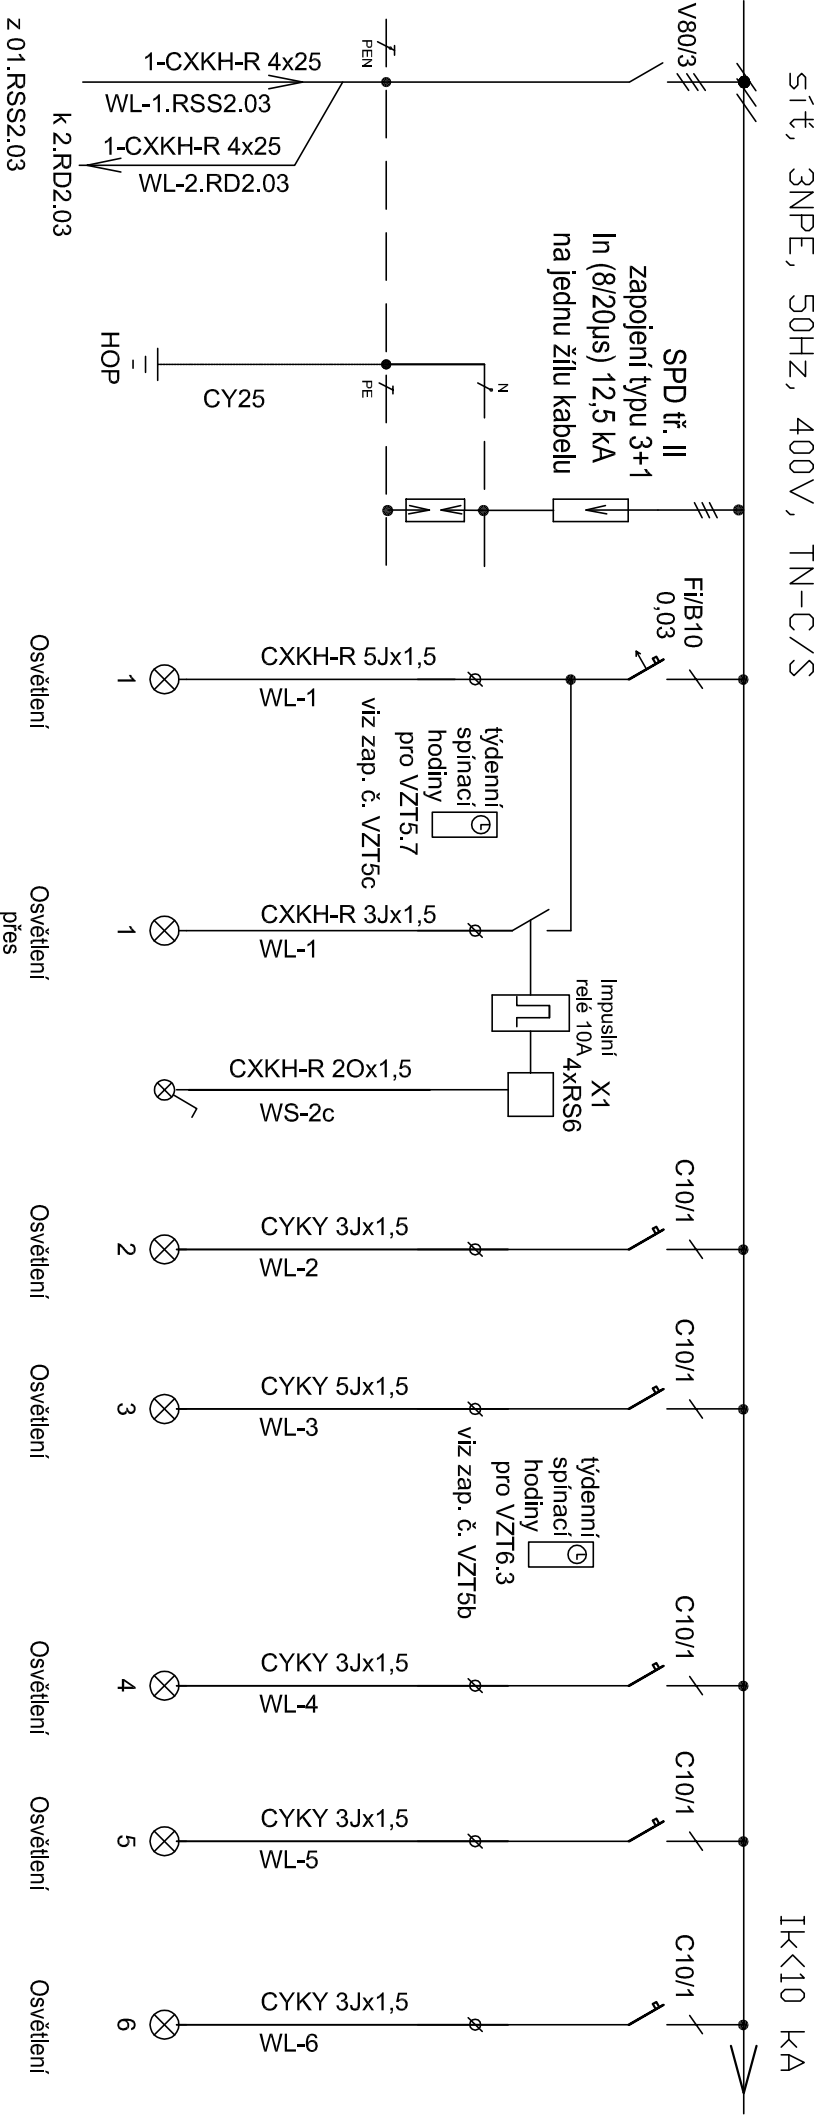

Z 01.RSS1.03 (m.č. B1.13,32) (m.č. B1.28,29) (m.č. B1.27) (m.č. B1.33-36) (m.č. B1.37) (m.č. B1.37-39) (m.č. B1.23-25) (m.č. B1.40)

Poznámky: 1,3 kW 1,1 kW 1,1 kW 1,2 kW 1,0 kW Strojovna 0,8 kW


Zapuštěný rozváděč NN o rozměrech 590x640x180 (š/v/h) mm s protiřoř. úpravou EI30DP1 TYP SCHRACK M2000 2U-12+EI

- ochrana před NDN základní: samočinným odpojením od zdroje


- přívod a vývody horeh

- krytí IP30/20

ROZVÁDĚČ 1.RSS2.03

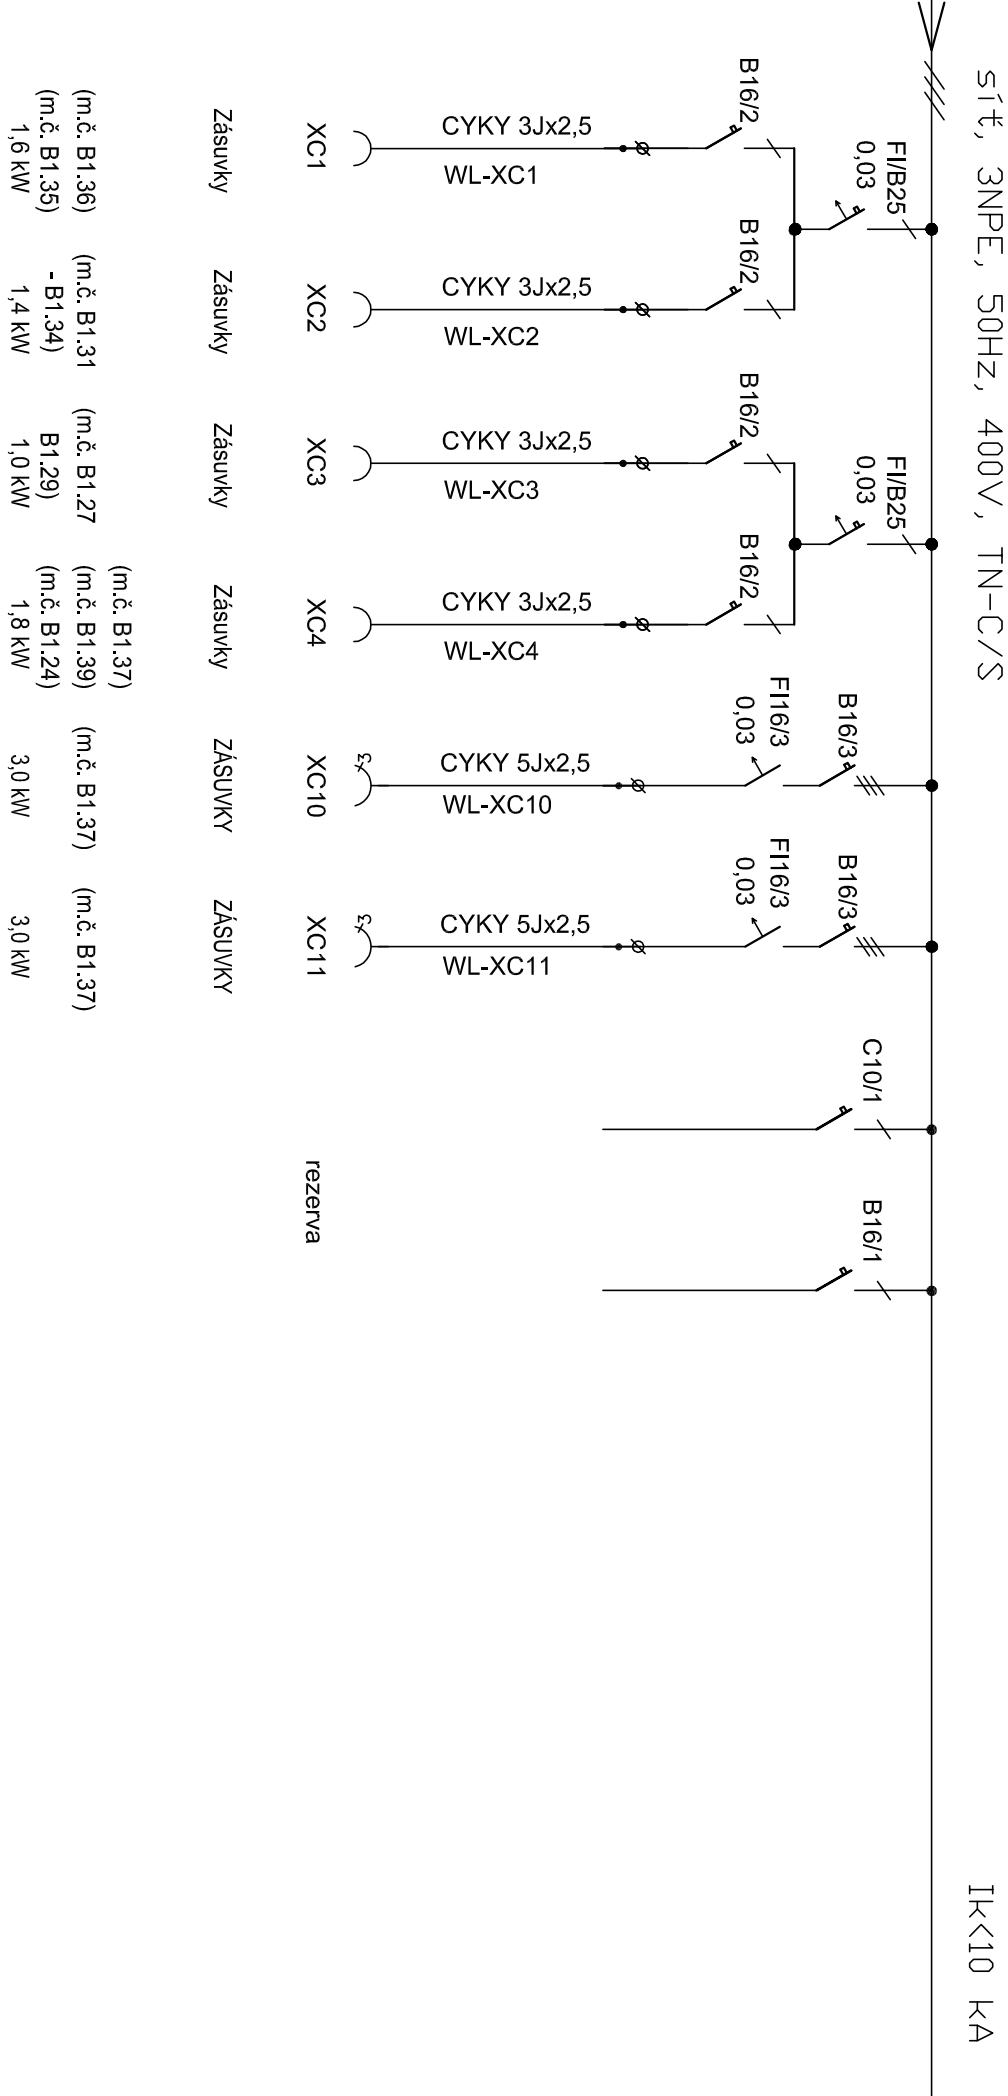

ROZVÁDĚČ 1.R01.03

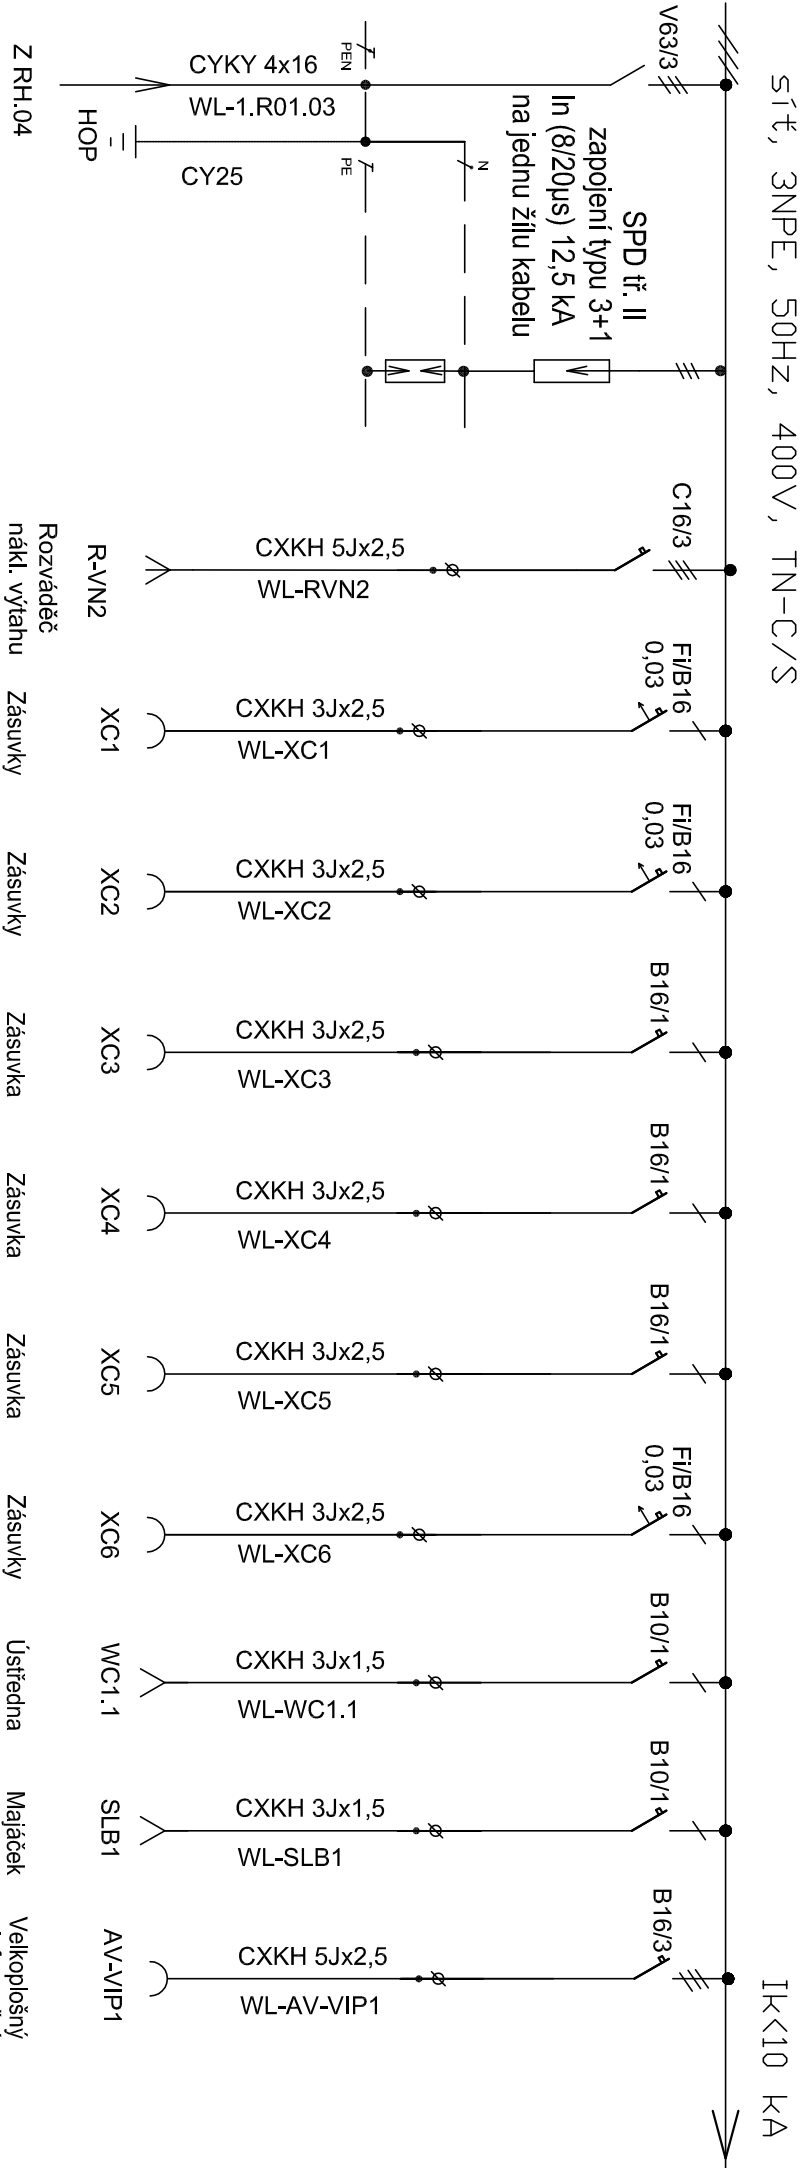


Poznámky:

Nástěnný rozváděč NN o rozměrech 590x1380x210 (š/v/h) mm TYP SCHRACK M 2000 2A-28

- ochrana před NDN základní: samočinným odpojením od zdroje
- přívod a vývody horem
- krytí IP30/20

ROZVÁDĚČ 1.R01.03

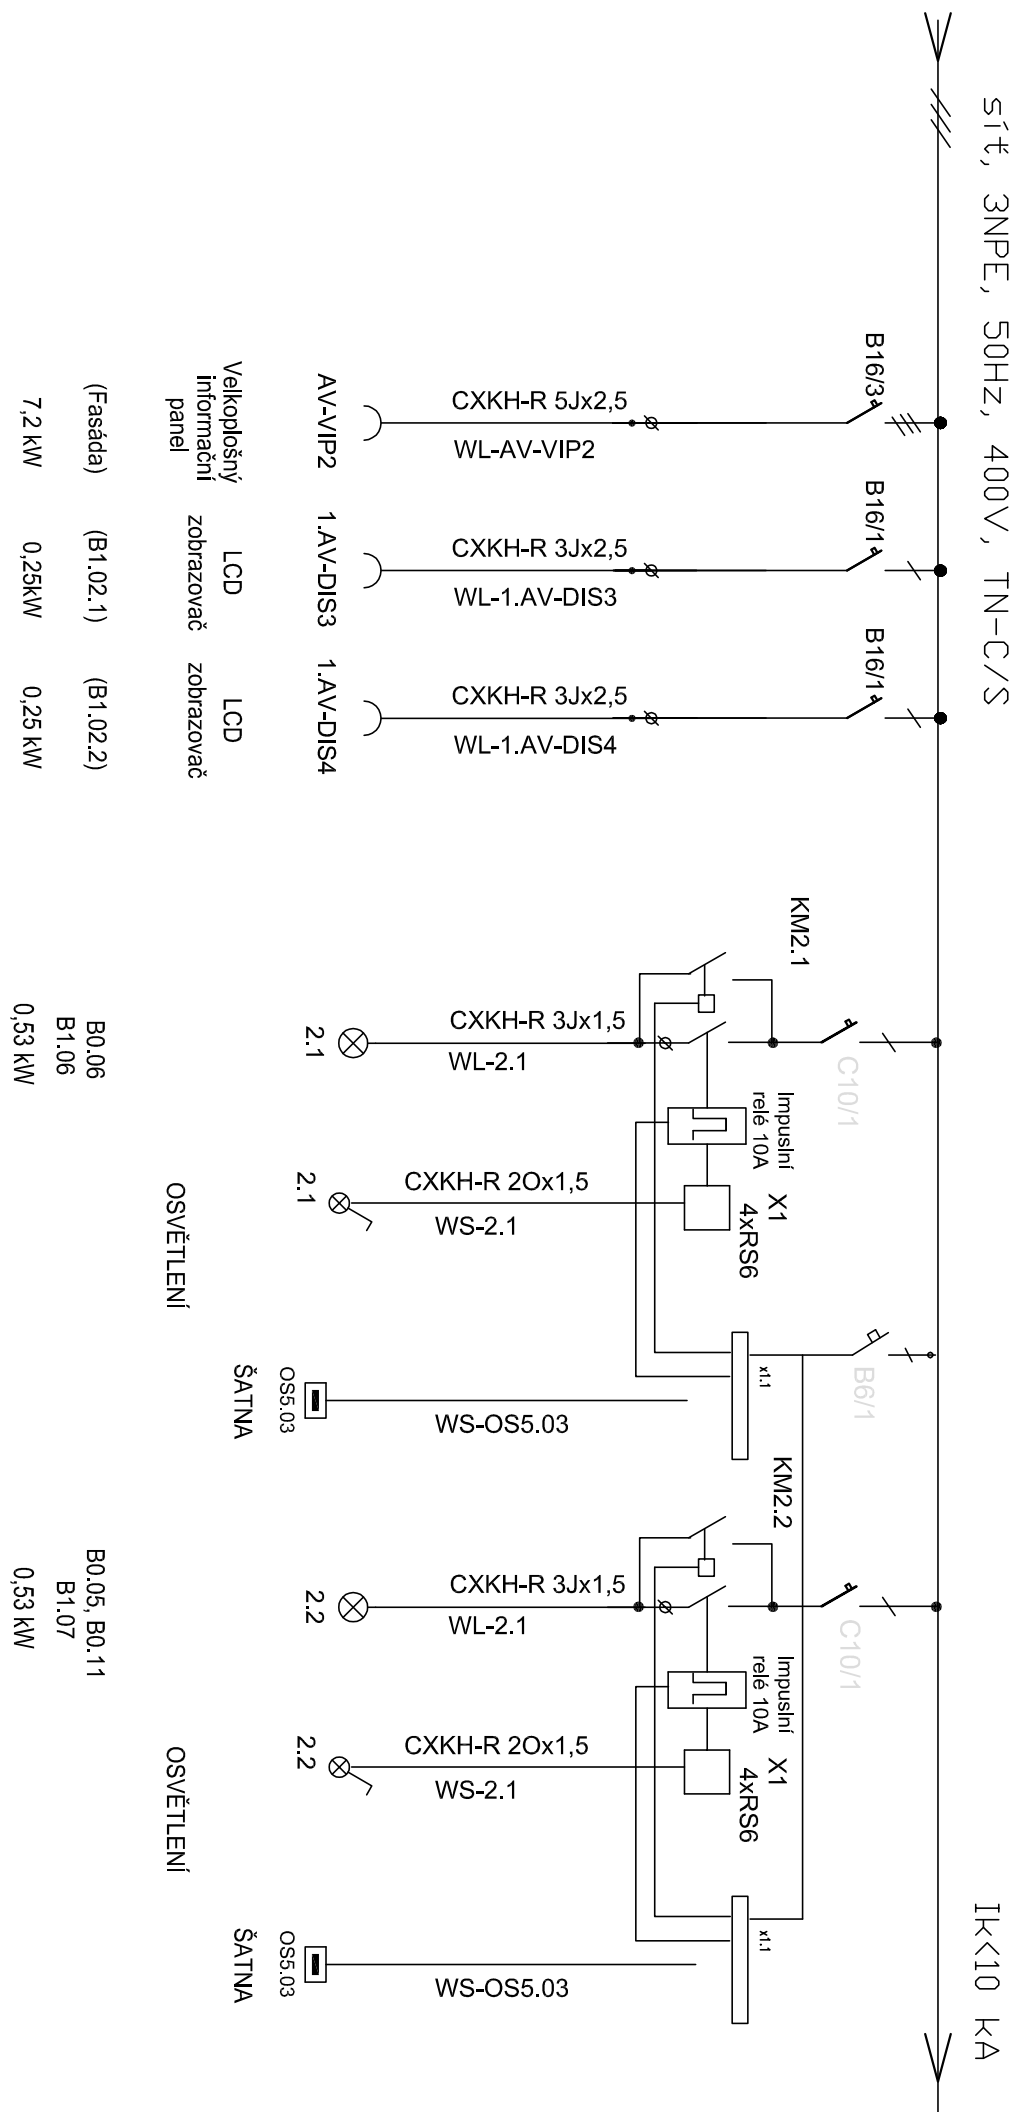


PROPOJENÍ MEZI ROZVÁDĚČEMI A OVLÁDÁNÍM VIZ SCHEMA VNĚJŠÍCH SPOJŮ

ROZVÁDĚČ 1.R01.03

síť, 3NPE, 50Hz, 400V, TN-C/S


Ik<10 kA

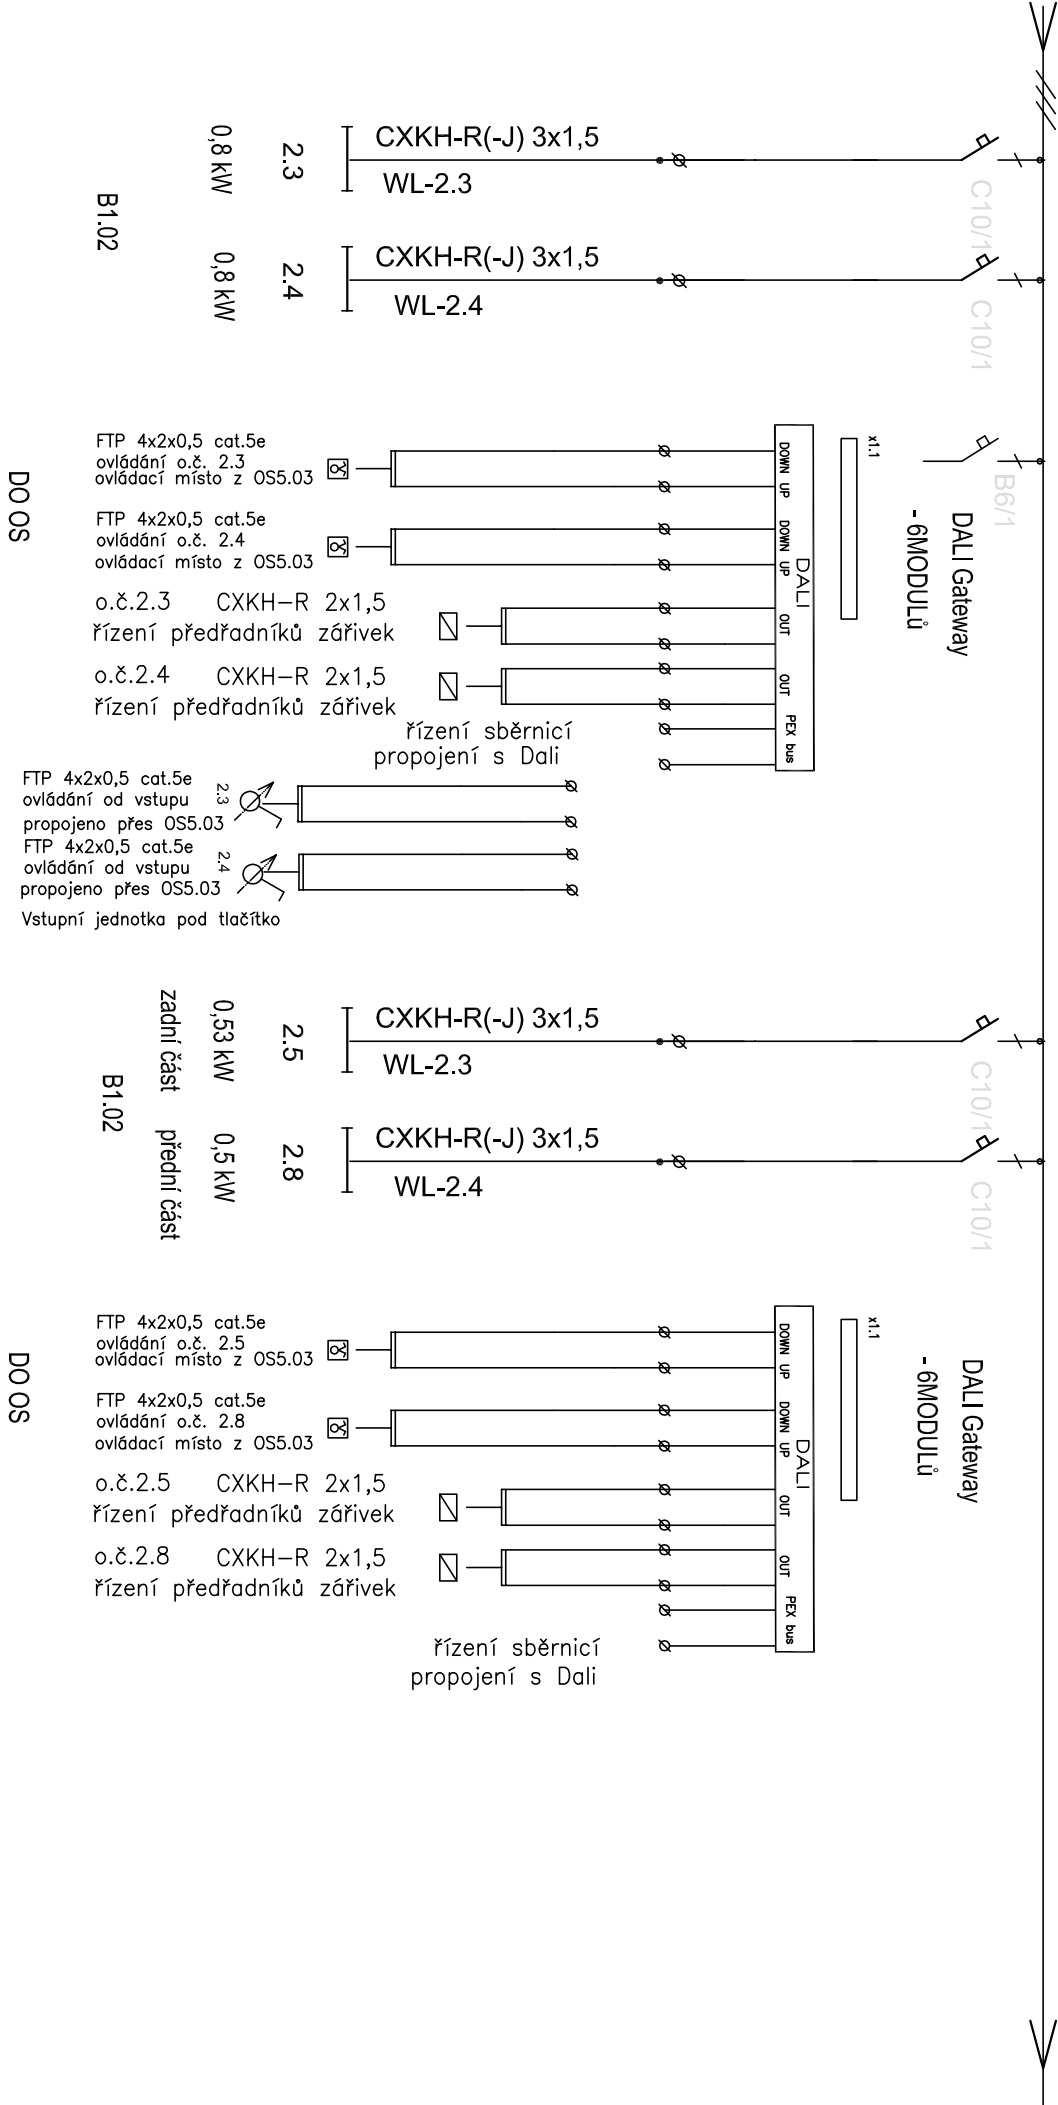

PROPOJENÍ MEZI ROZVÁDEČEMI A OVLÁDÁNÍM VIZ SCHEMA VNĚJŠÍCH SPOJŮ


ROZVÁDĚČ 1.R01.03

51t, 3NPE, 50Hz, 400V, TN-C/S
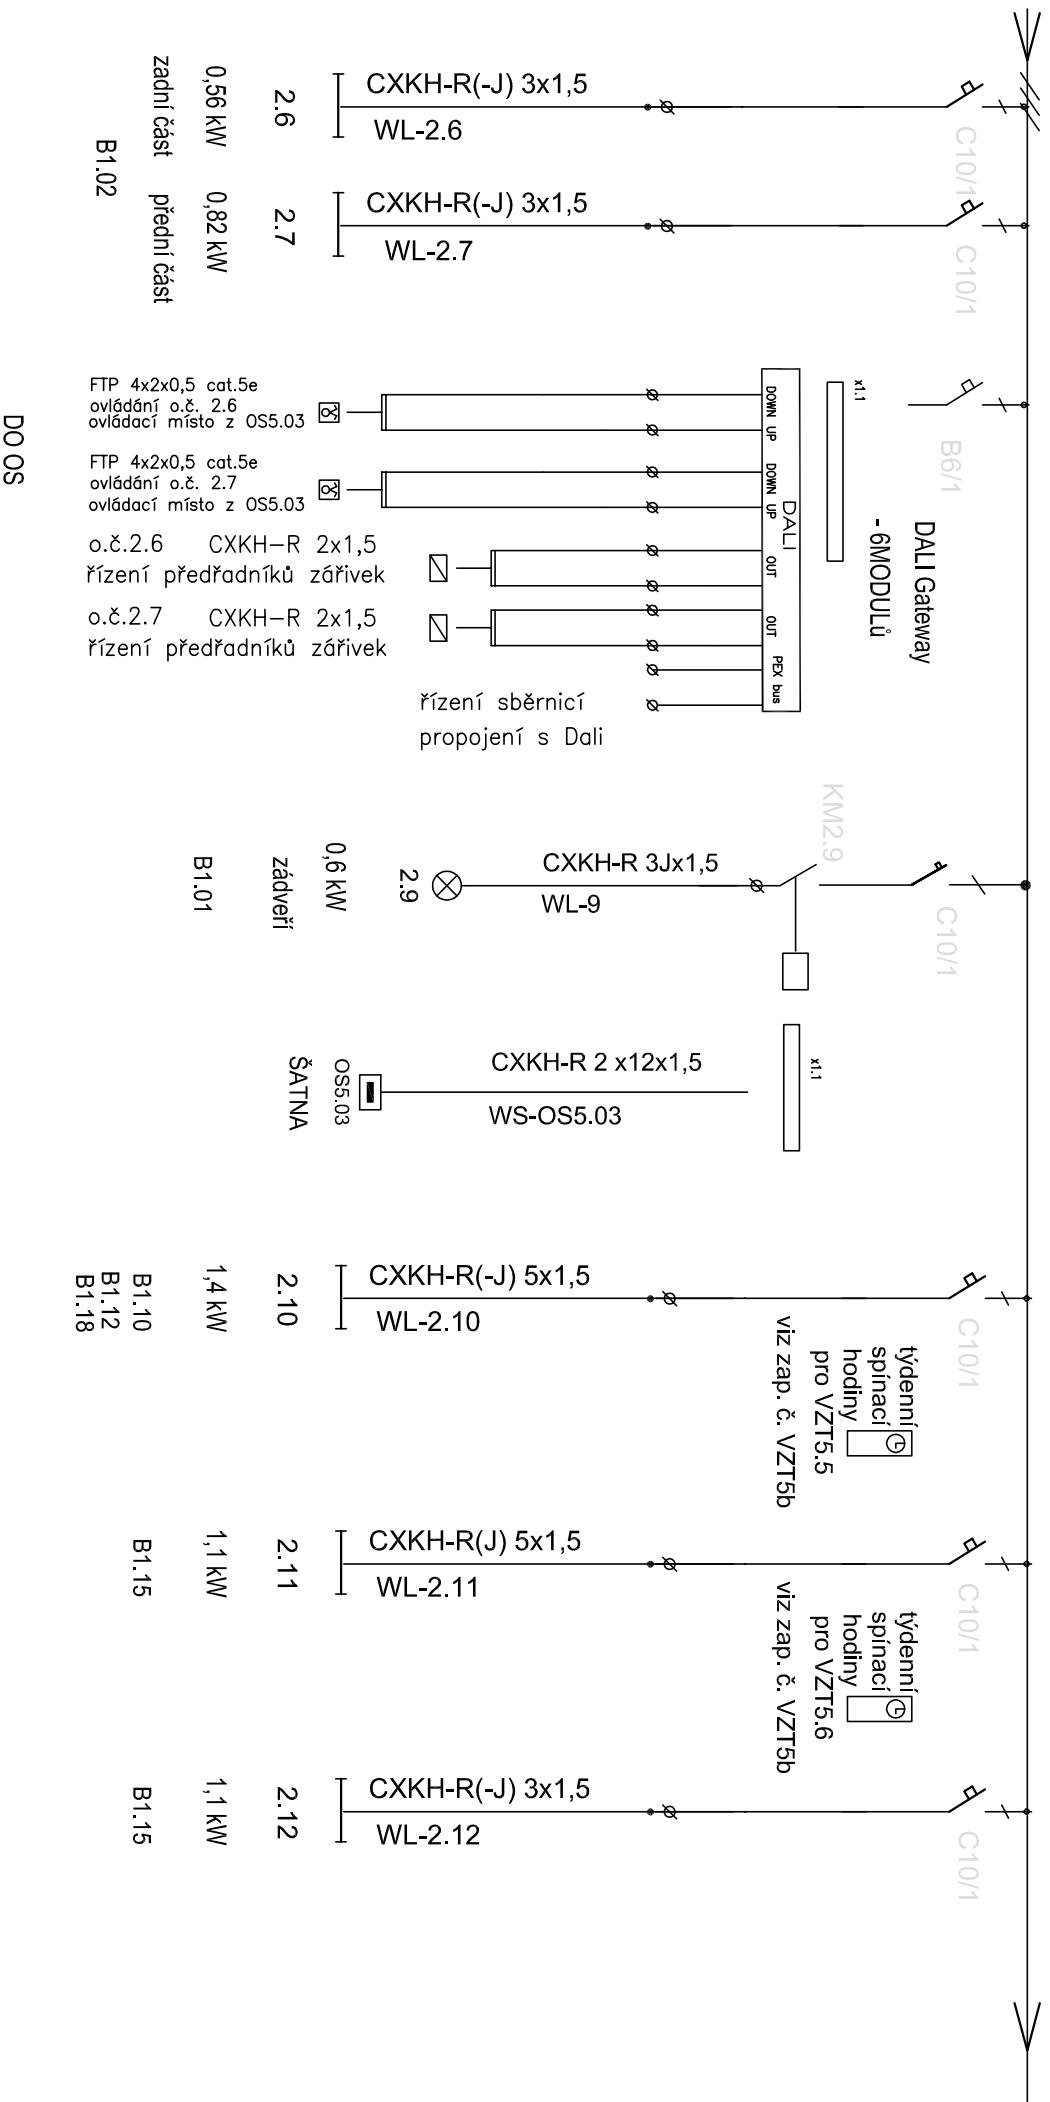
$$IK \leq 10 \text{ K}$$




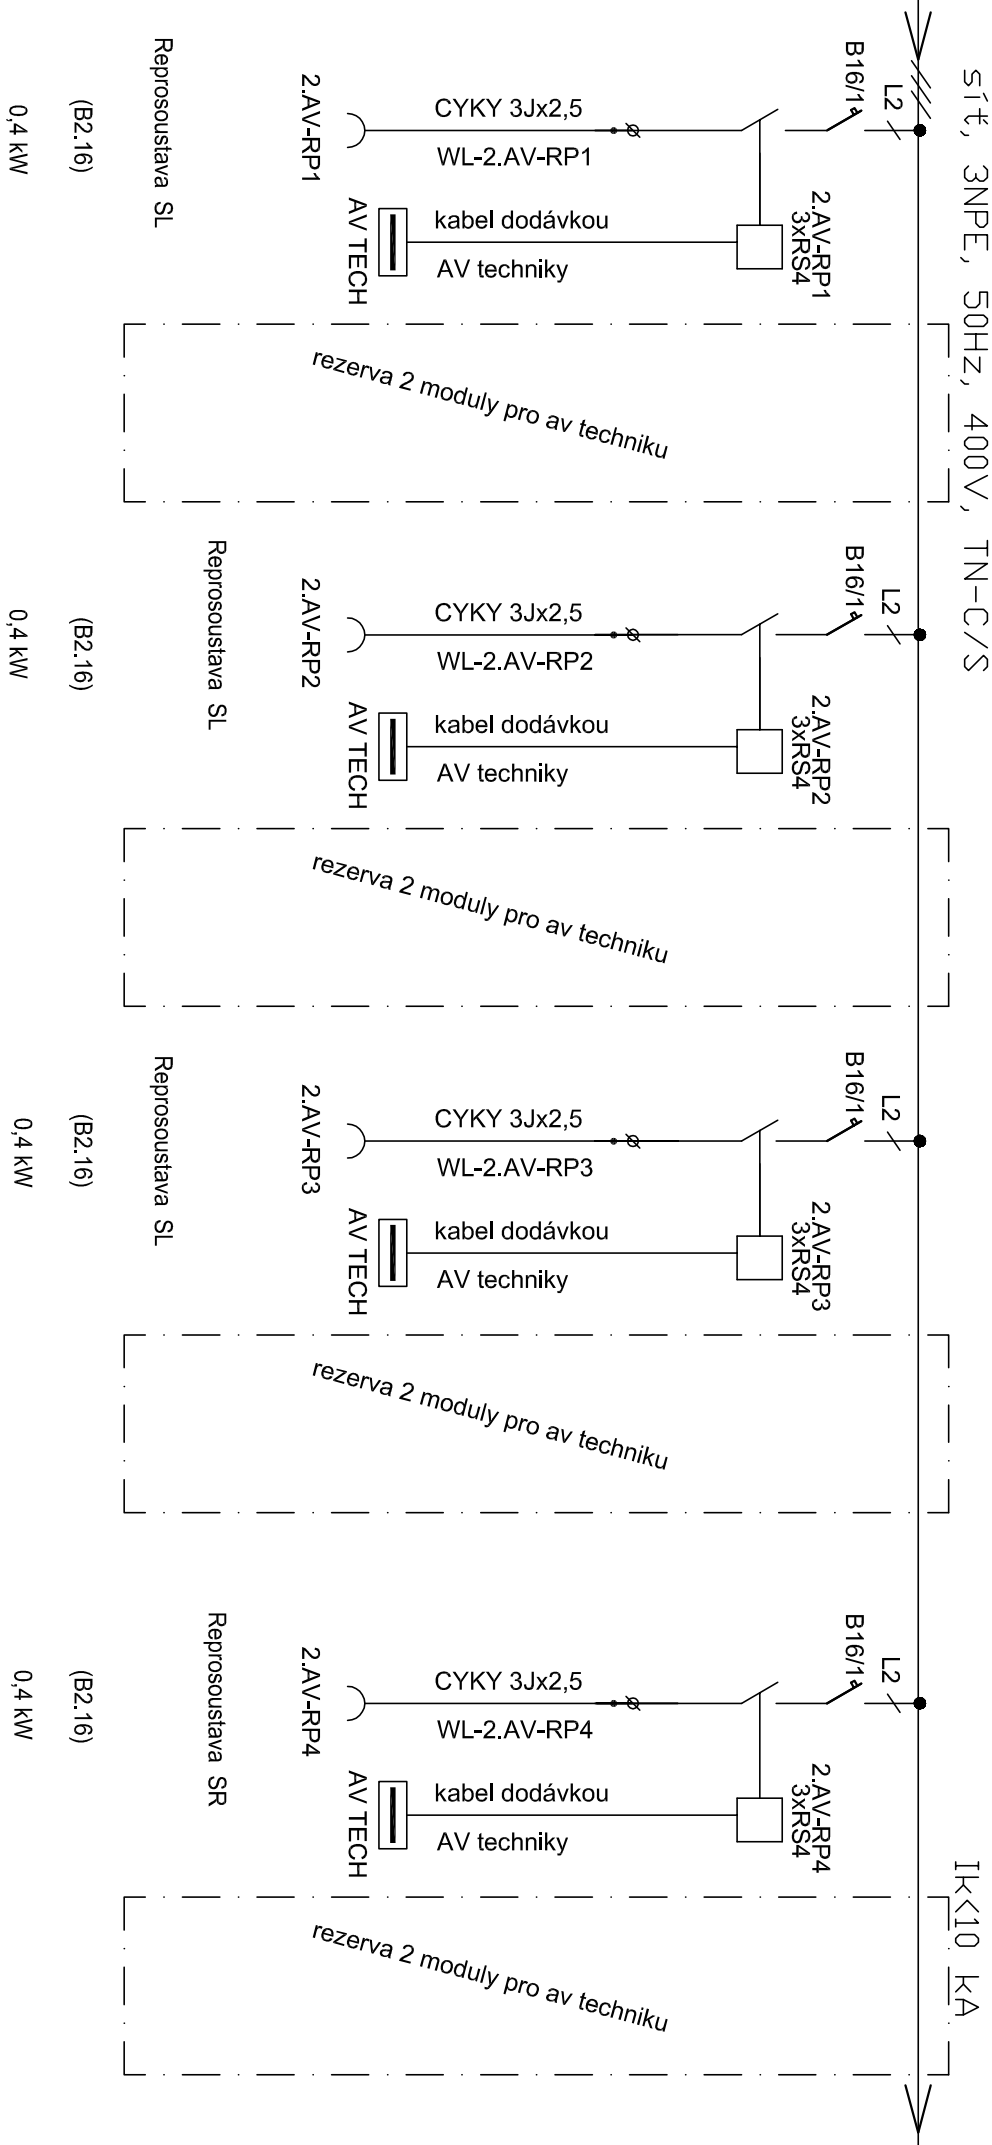
ROZVÁDĚČ 1.RD1.03

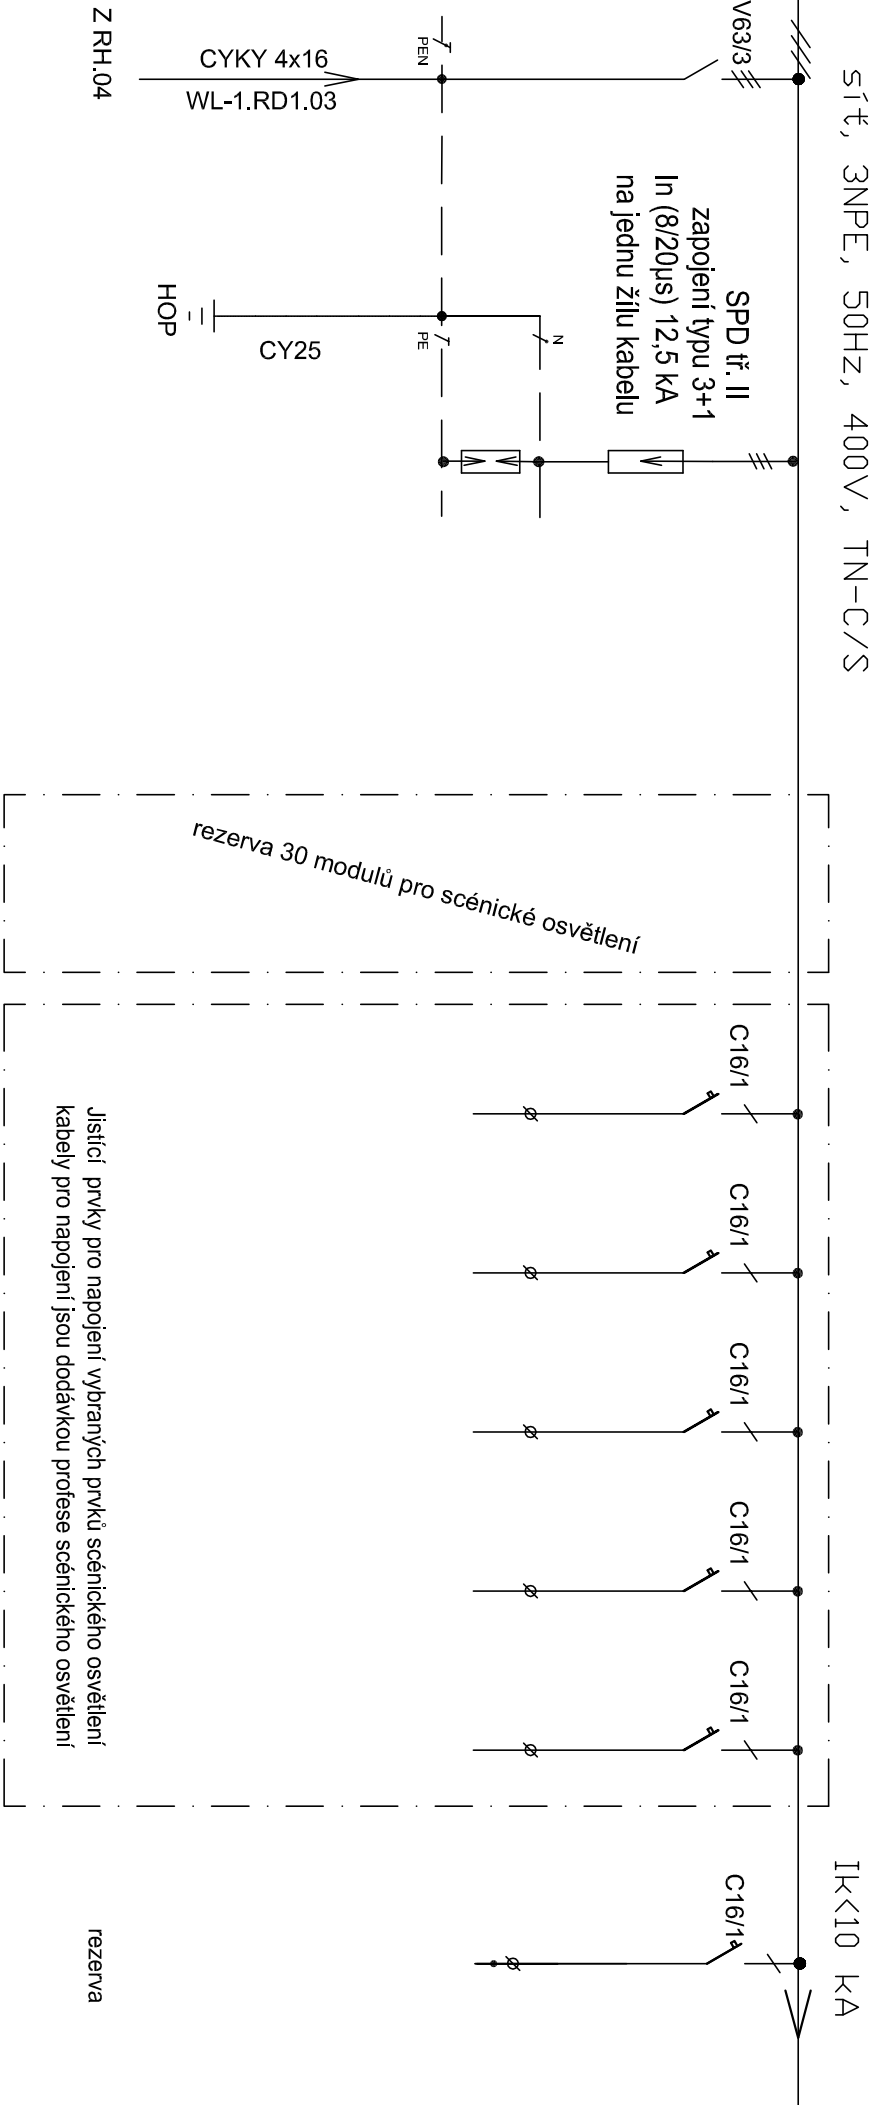


Poznámky:

- Skříňový rozváděč NN o rozměrech 810x1885x300 (š/v/h) mm TYP SCHRACK M2000 3A-39
- ochrana před NDN základní: samočinným odpojením od zdroje
- přívod a vývody horem
- krytí IP30/20


ROZVÁDĚČ 1.RD1.03



ROZVÁDĚČ 1.RD1.03

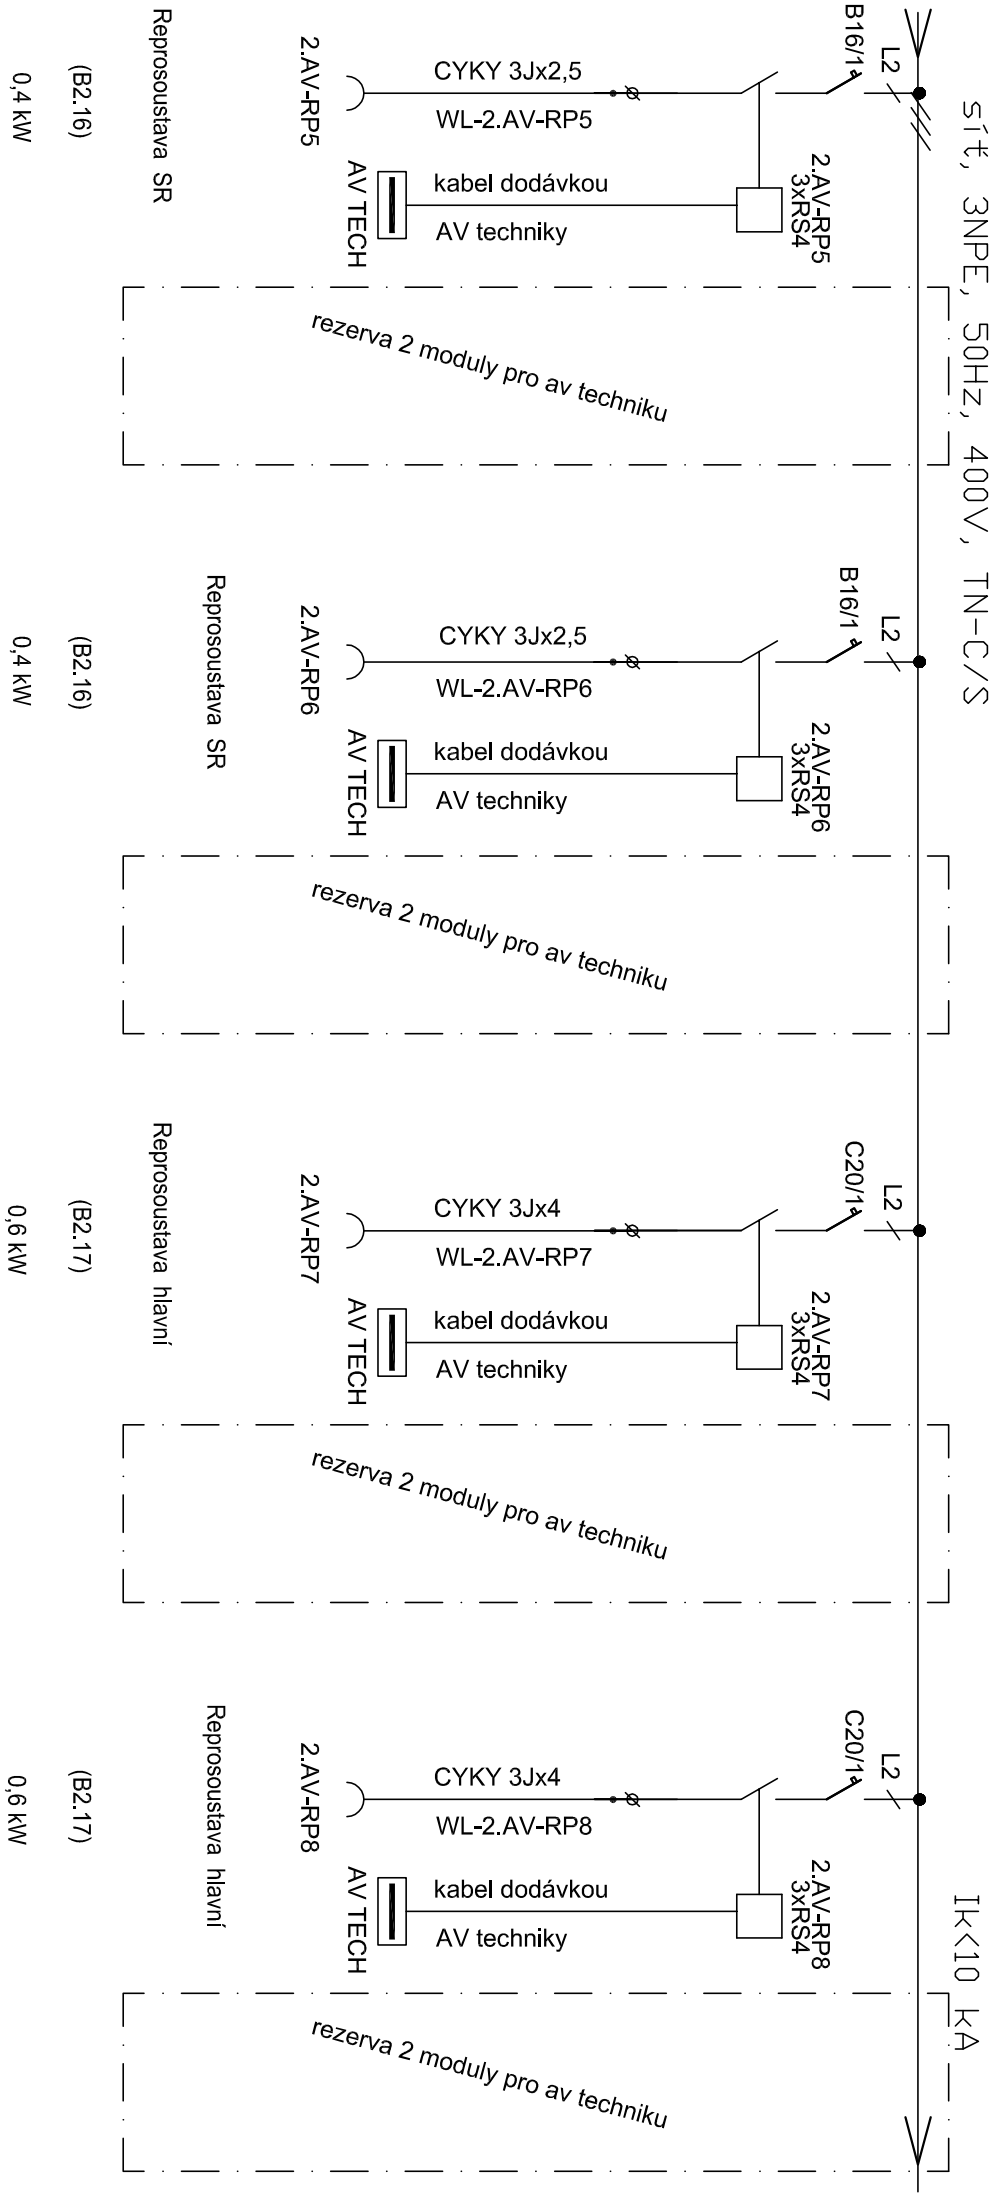

ROZVÁDĚČ 1.RD1.03

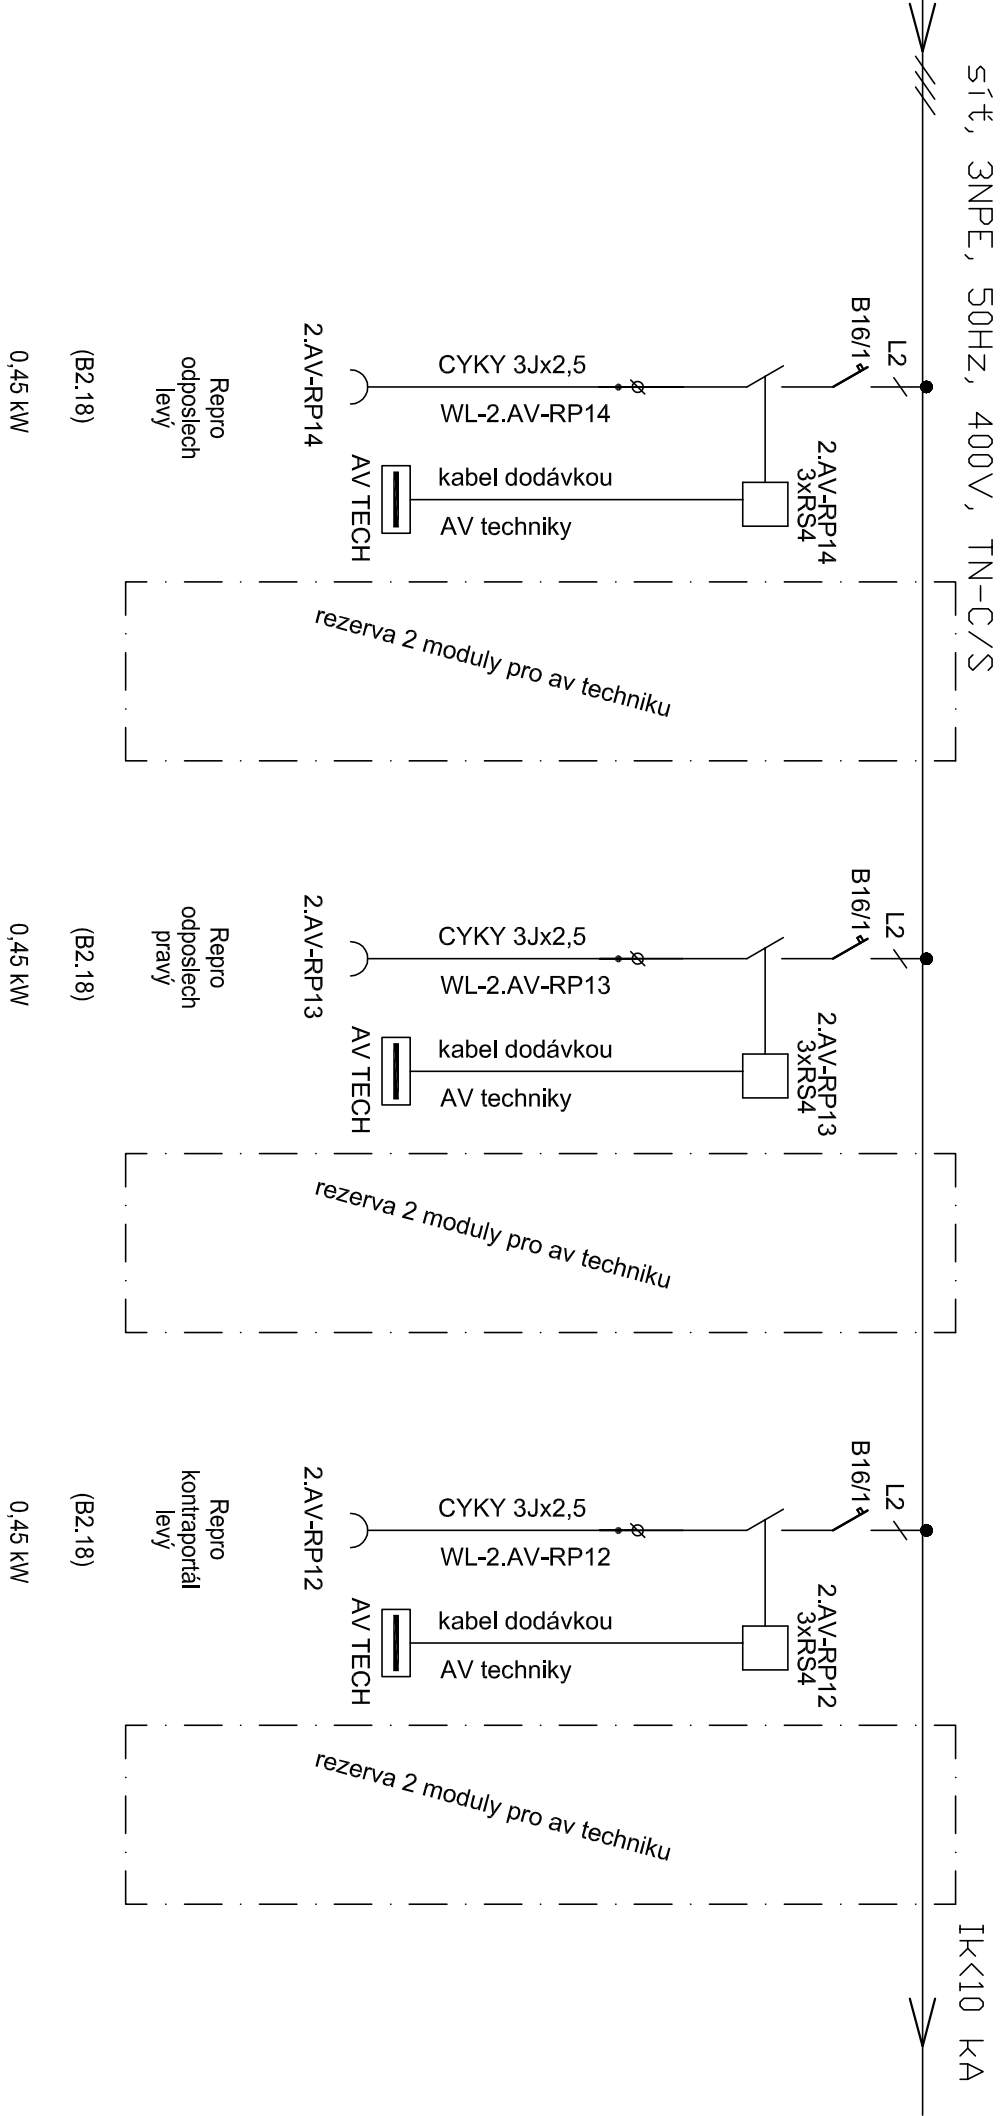

ROZVÁDĚČ 1.RD1.03

