

ZMĚNA		DATUM	PODPIS

JTSK


 $\pm 0,000 = 246,580 \text{ m n.m.}$

Bpv

PROJEKTOVÁ, INŽENÝRSKÁ A KONZULTAČNÍ ORGANIZACE CERTIFIKÁT ISO 9001 IČO 60193280				 VPÚ DECO PRAHA a.s. PODBABSKÁ 20, 160 00 PRAHA 6	
PROJEKTANT	VYPRACOVAL	KONTROLA	HL.INŽ.PROJEKTU		
Jaroslav Němec	Antonín Brčák	Ing. Vladimír Pospíšil	Ing. David Kania	ATELIÉR POZEMNÍCH STAVEB ČÍSLO ZAKÁZKY 2-0299-00/40 DOKUMENTACE DPS MĚŘÍTKO DATUM 11.2012 POČET FORMÁTŮ 9 A4 ČÍSLO KOPIE ČÁST A ČÍSLO PŘÍLOHY 39 KÓD DKP_DPS_A_S002_J00_S10-121130	
AKCE REKONSTRUKCE A MODERNIZACE DOMU KULTURY POKLAD S002- OBJEKT DOMU KULTURY J00 - Zařízení silnoproudé elektrotechniky					
OBSAH PŘÍLOHY Rozváděče části B-3.R-PS.03,3.RD1.03,4.RD1.03 4.RM01.03,4.RM02.03					
DOKUMENTACI LZE UŽÍVAT POUZE VE SMYSLU PŘÍSLUŠNÉ SMLOUVY O DÍLO. VÝKRES, ČI JEHO ČÁST, MŮŽE BÝT KOPÍROVÁN NEBO JINÝM ZPŮSOBEM ROZŠÍŘOVÁN POUZE PO PŘEDCHOZÍM SOUHLASU VPÚ DECO PRAHA a.s.					

ROZVÁDĚČ 3.R-PS.03

PROPOJENÍ MEZI ROZVÁDĚČEMI A OVLÁDÁNÍM VIZ SCHEMA VNĚJŠÍCH SPOJŮ

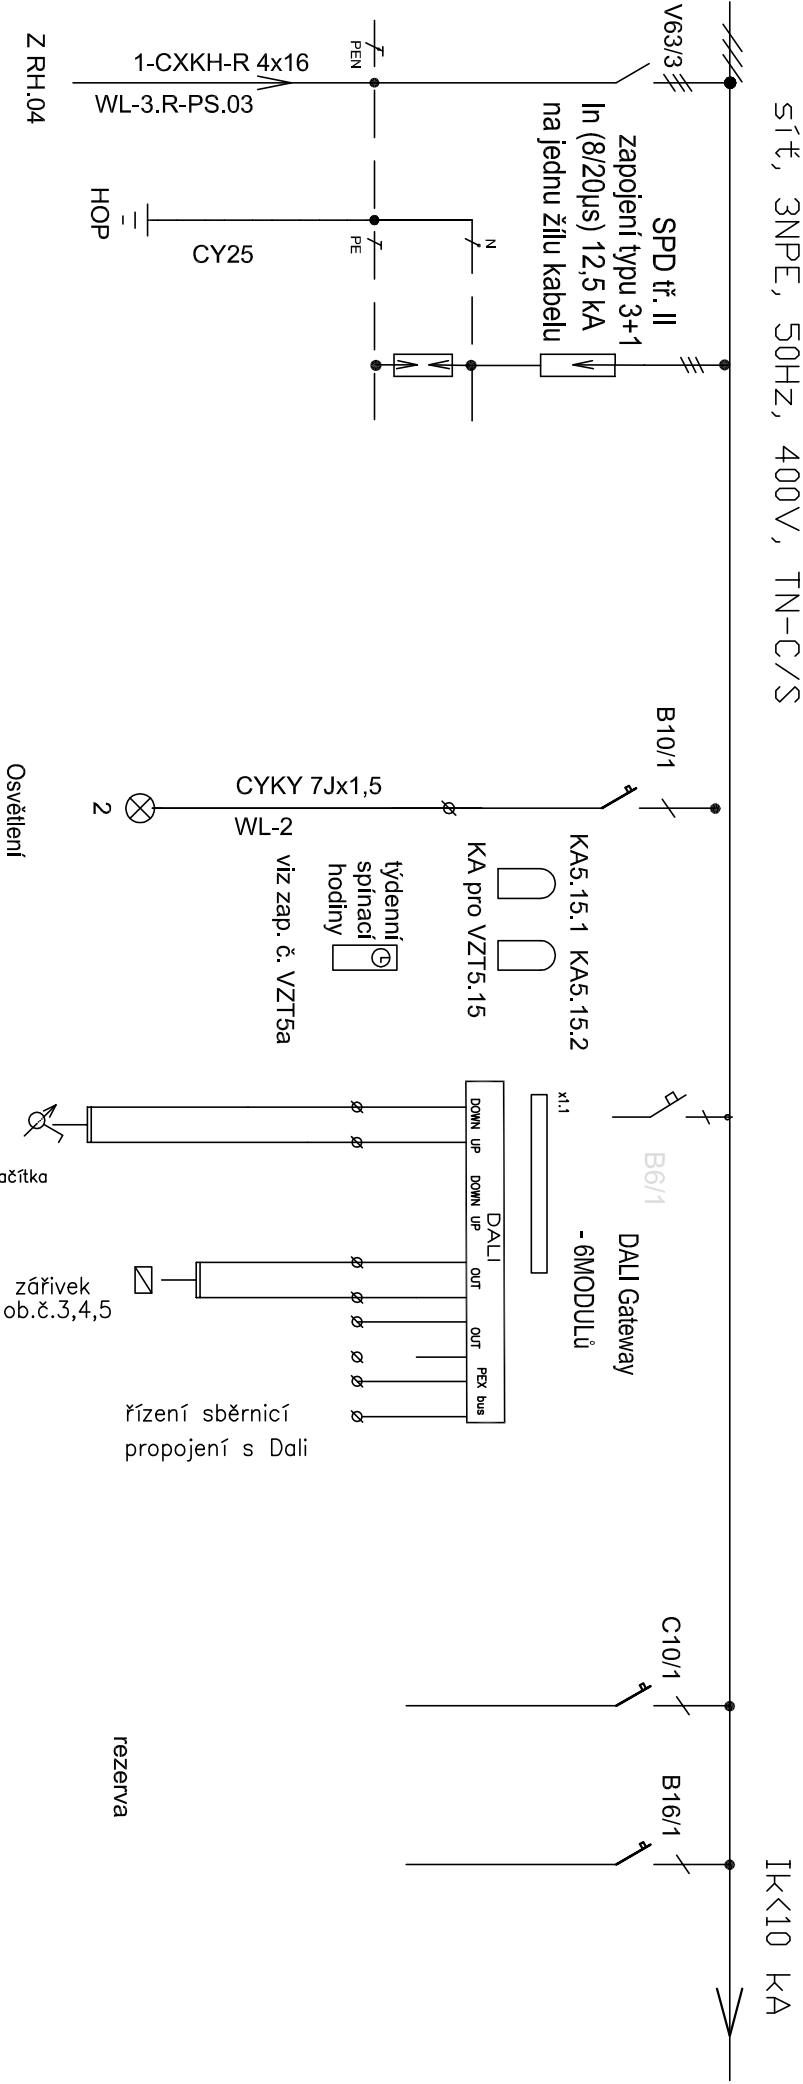


Poznámky:

Zapuštěný rozváděč NN o rozměrech 590x1055x210 (š/v/h) mm s protipož. úpravou EI30DP1 TYP SCHRACK M2000 2U-21+EI


- ochrana před NDN základní: samočinným odpojením od zdroje
- přívod a vývody horem
- krytí IP30/20
- rozváděče v objektu vybavit jednotným uzamykatelným systémem

ROZVÁDĚČ 3.R-PS.03


PROPOJENÍ MEZI ROZVÁDĚČEM I A OVLÁDÁNÍM VIZ SCHEMA VNĚJŠÍCH SPOJŮ

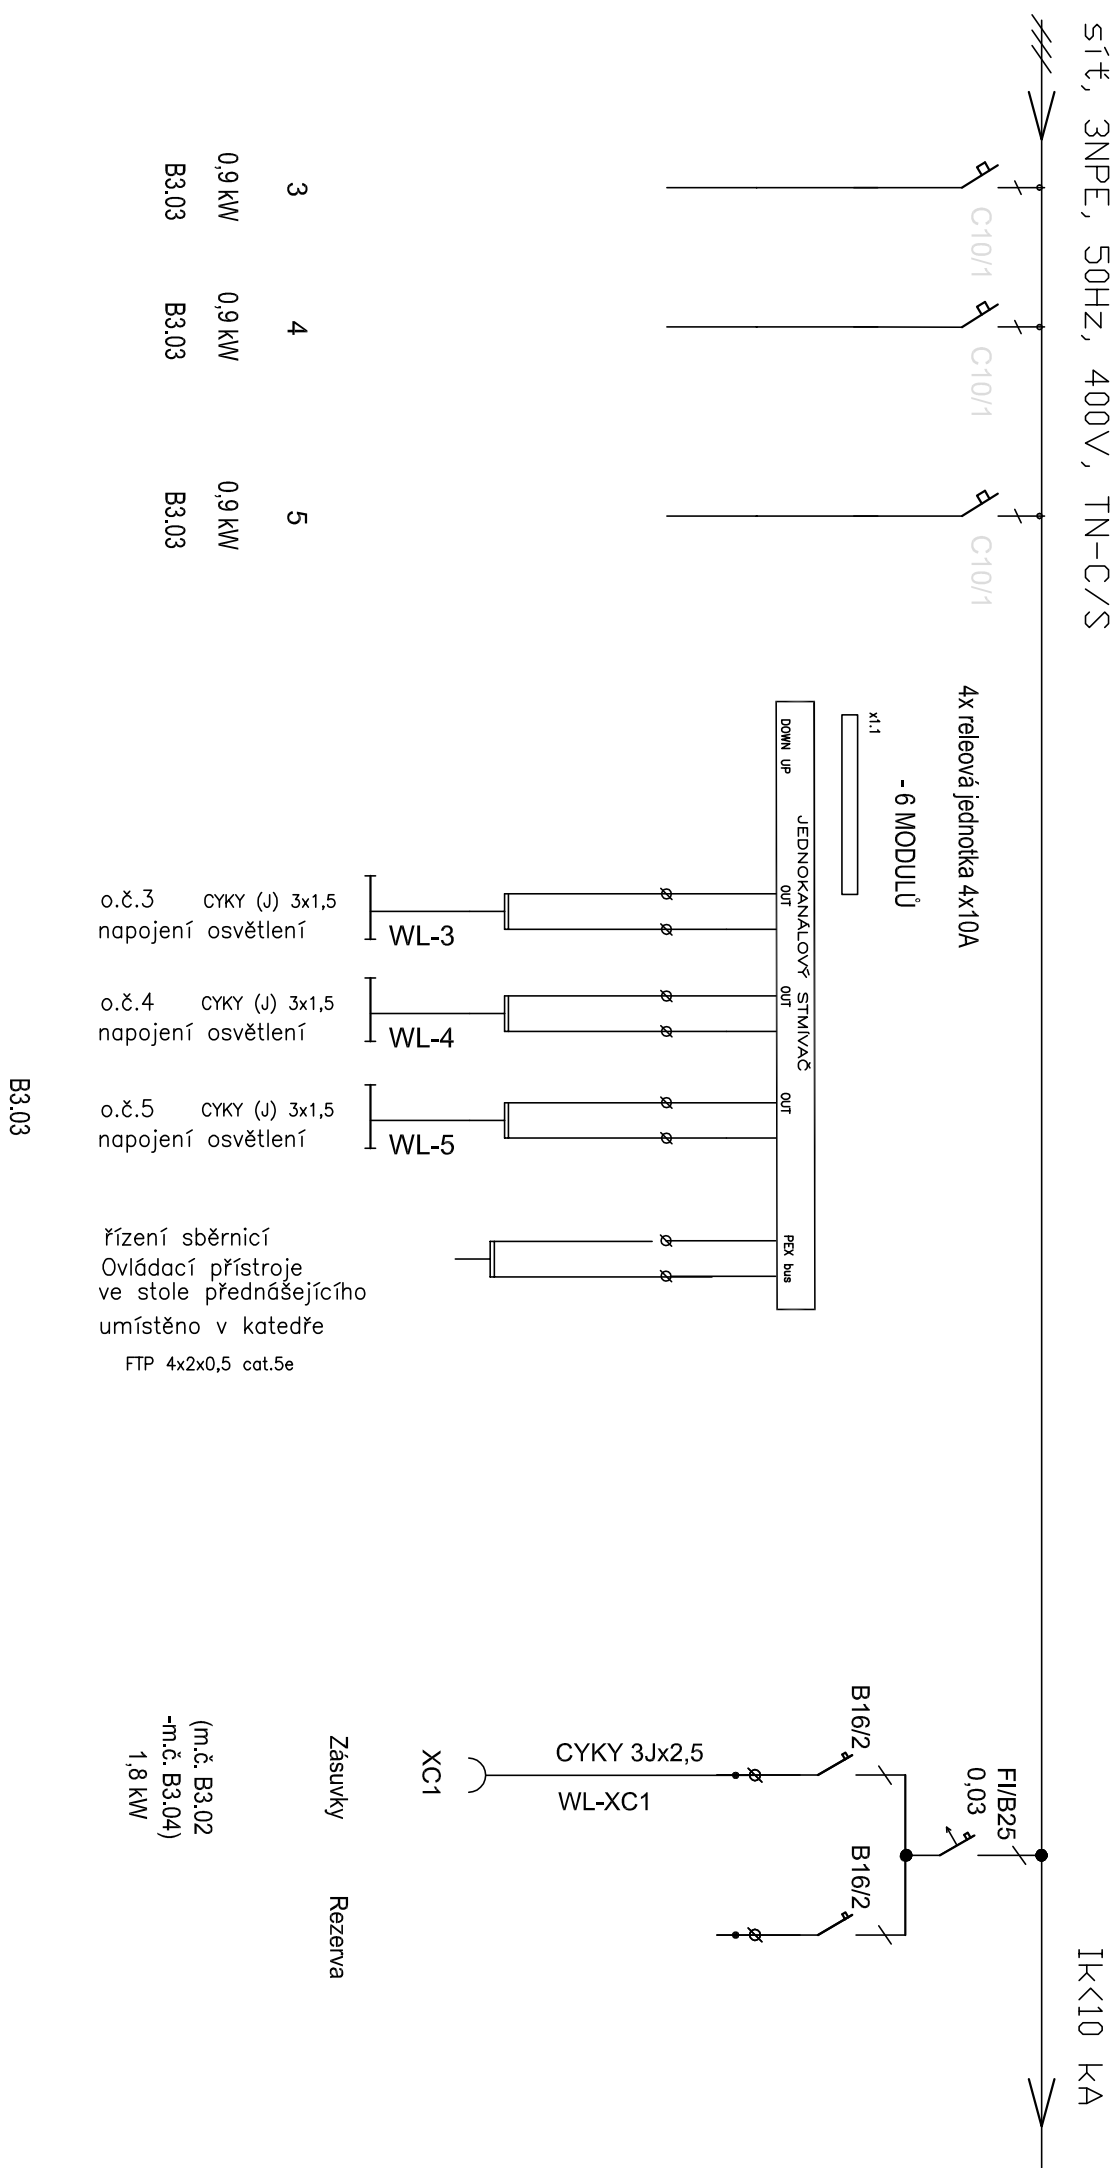

ROZVÁDĚČ 3.R-PS.03

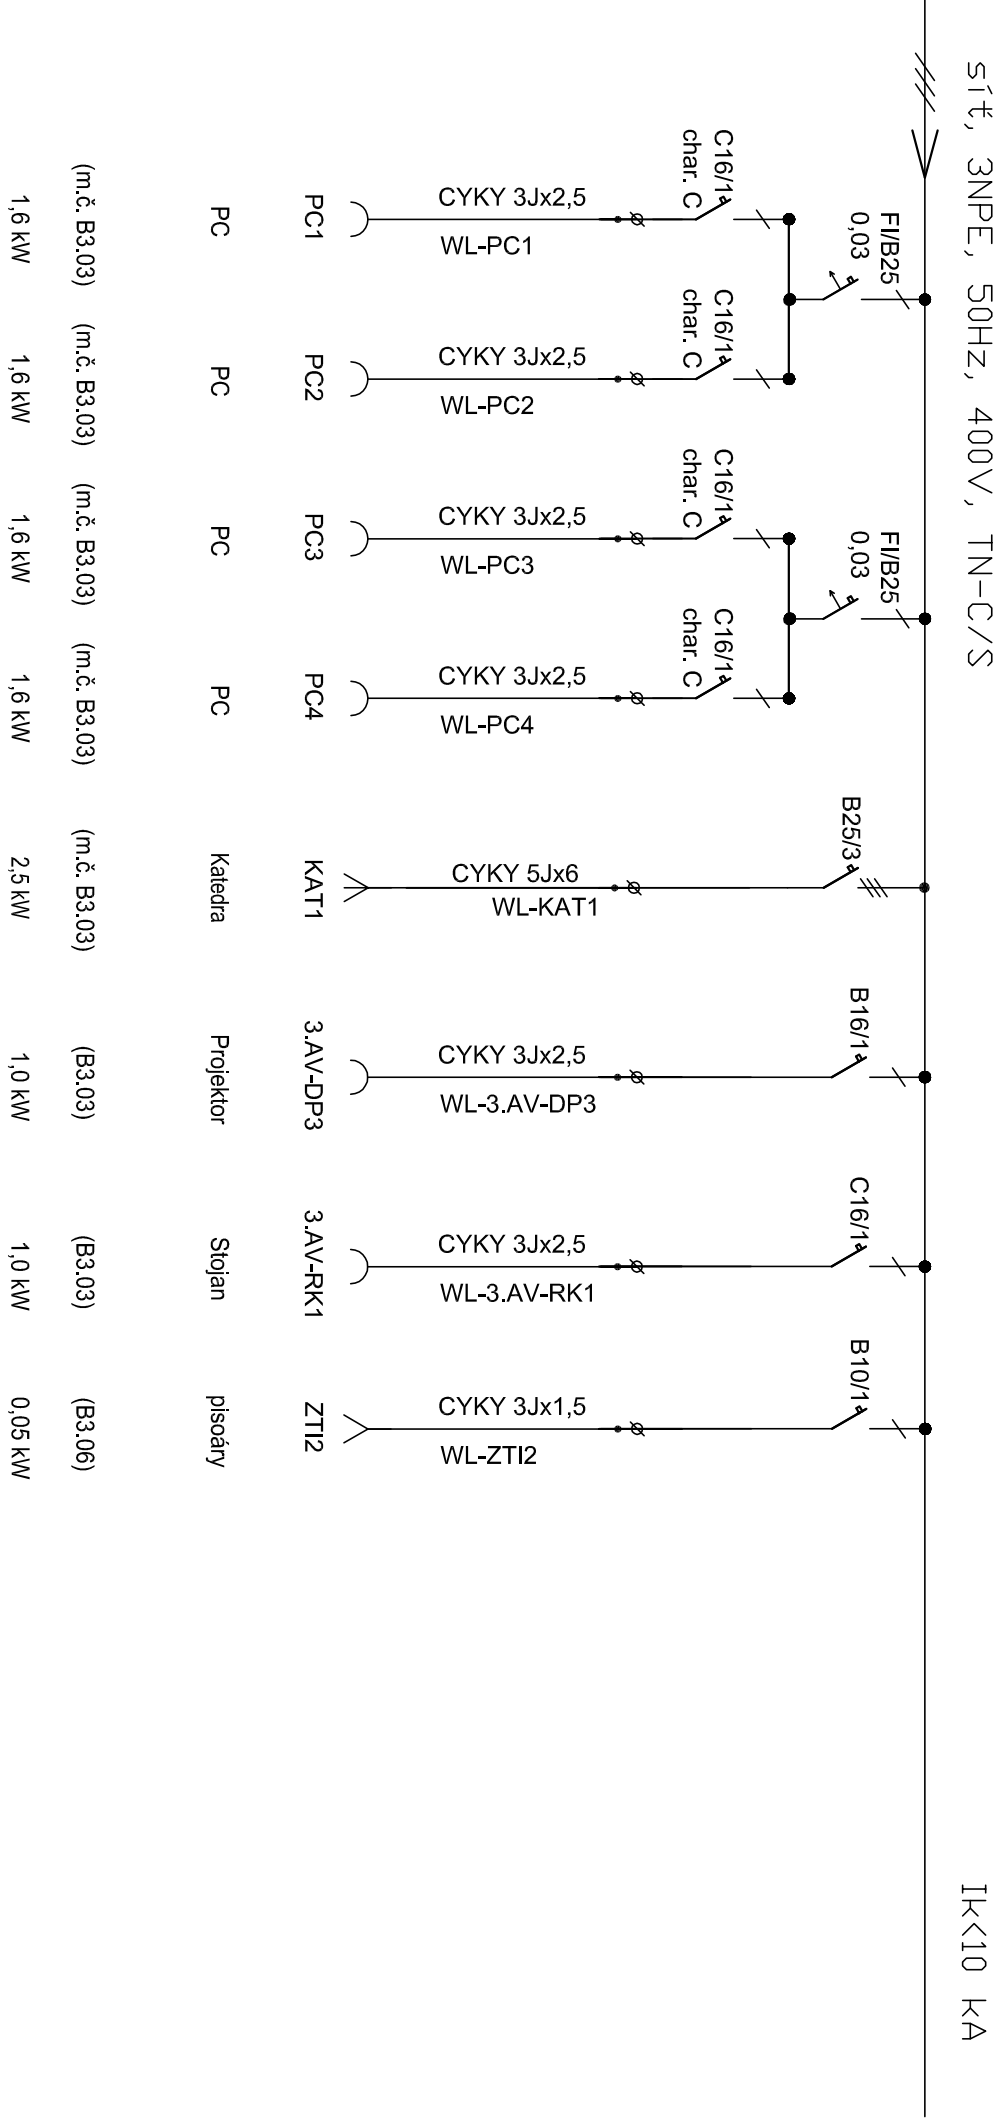

ROZVÁDĚČ 3.RD1.03

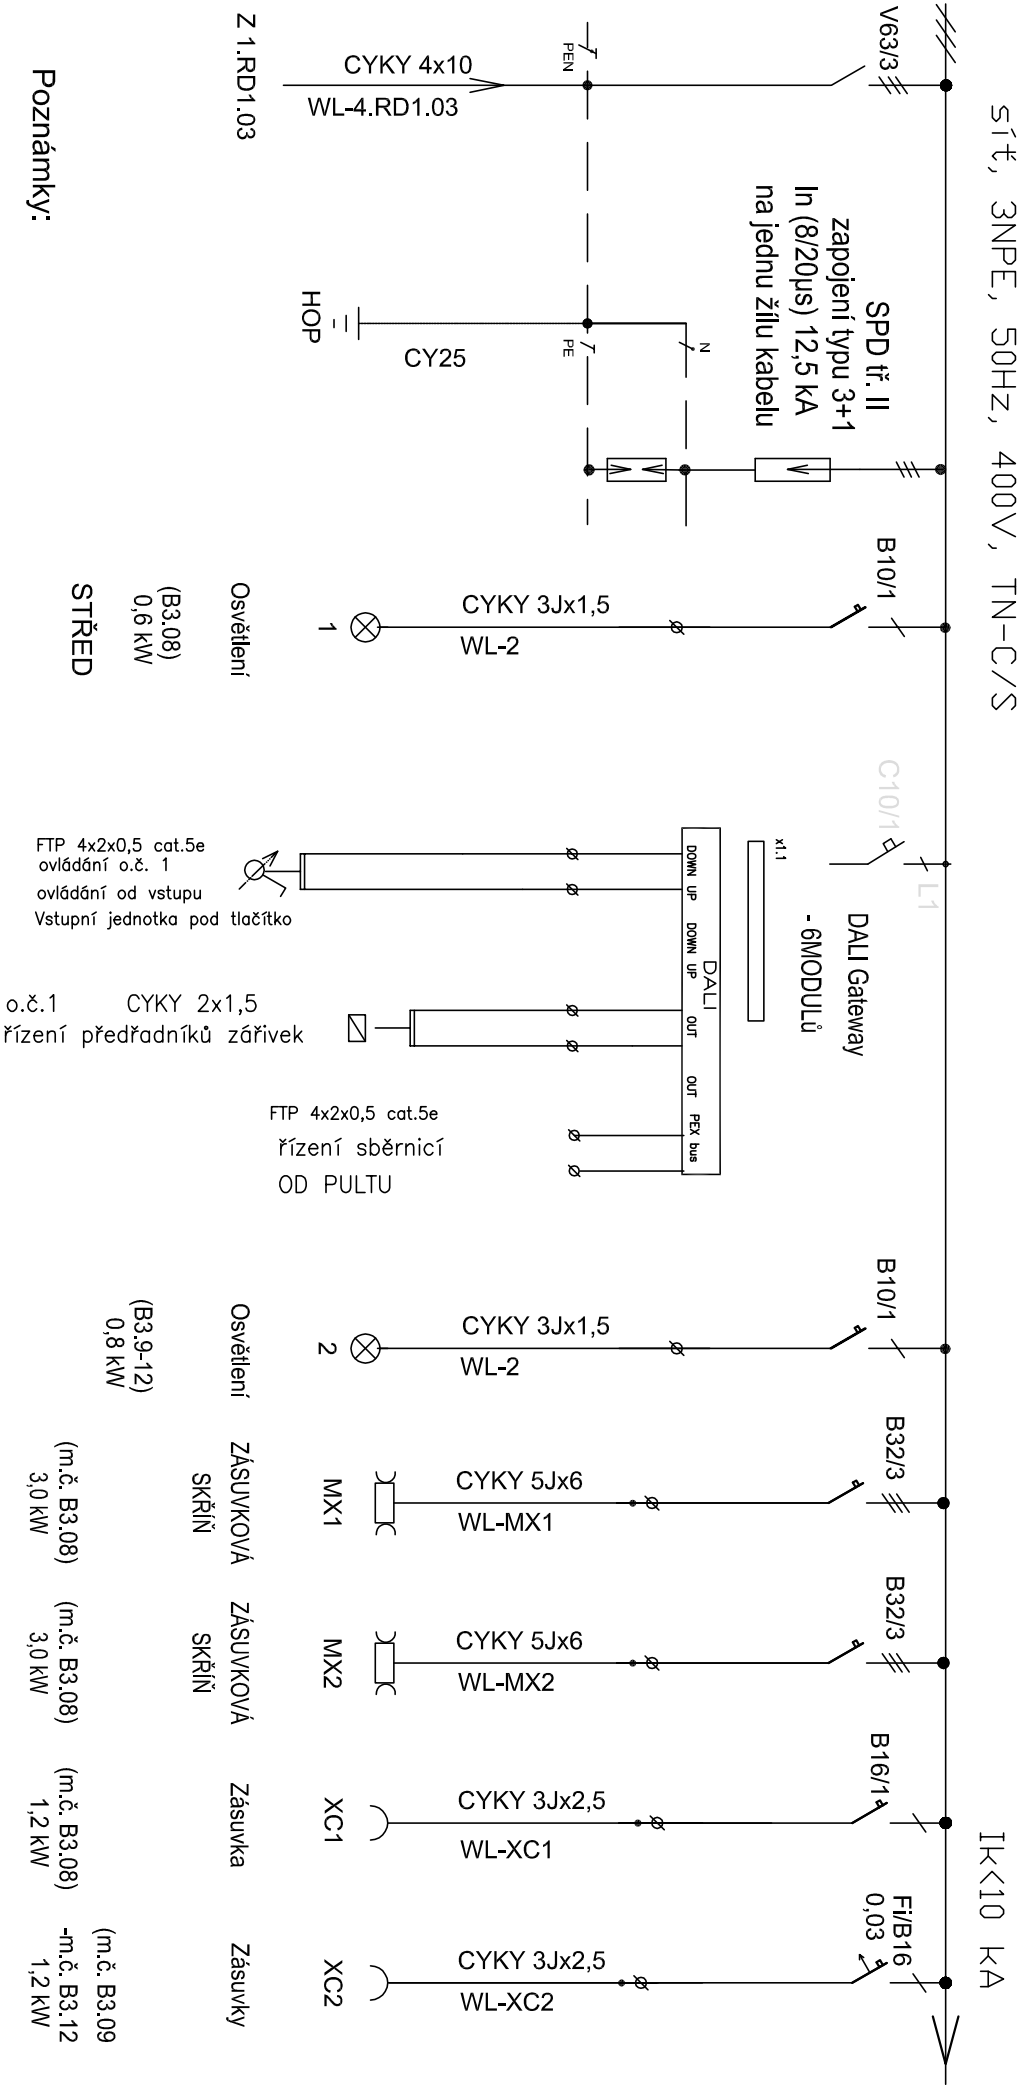

Poznámky:

Nástěnný rozváděč NN o rozměrech 590x640x180 (š/v/h) mm TYP SCHRACK 2A-12

- ochrana před NDN základní: samočinným odpojením od zdroje DO OS


- přívod a vývody horem

- krytí IP30/20

ROZVÁDĚČ 3.RD1.03


příloha č. 39

51t, 3NPE, 50HZ, 400V, TN-C/S

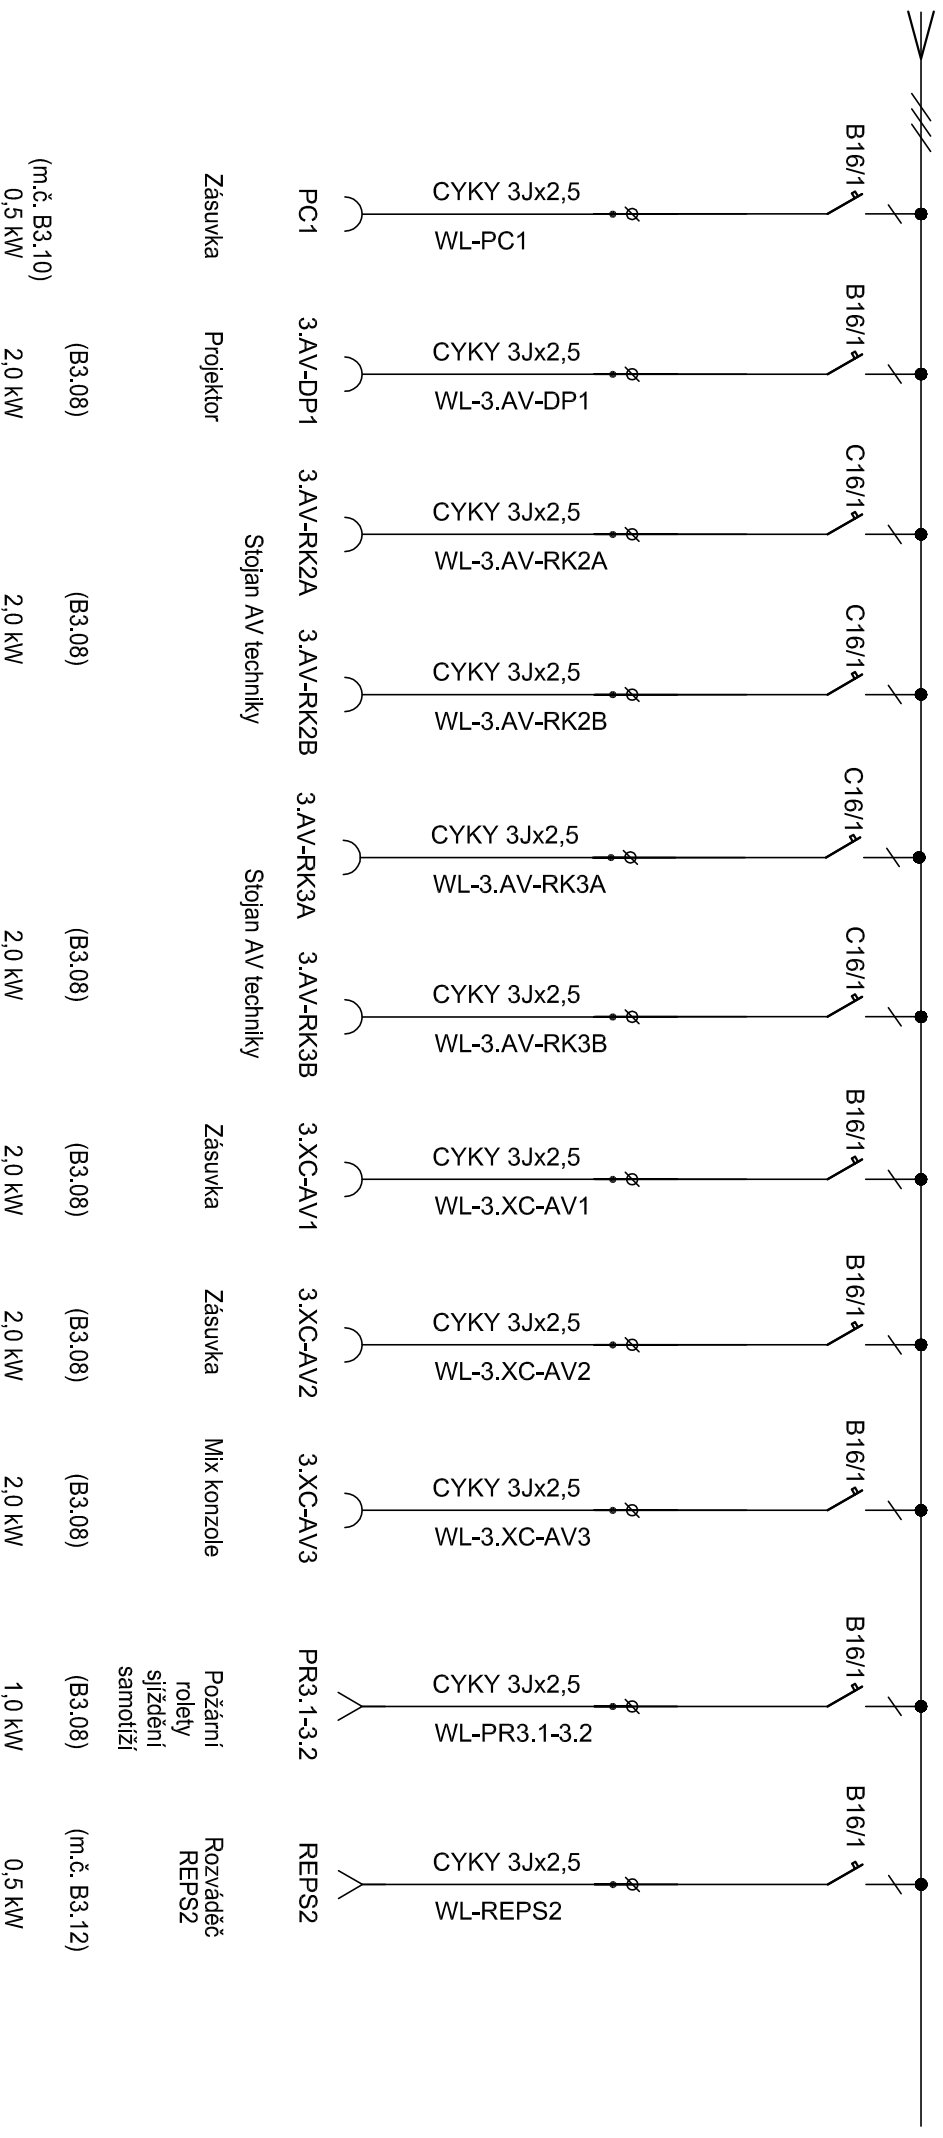

ROZVÁDĚČ 4.RD1.03

51T, 3NPE, 50HZ, 400V, TN-C/S
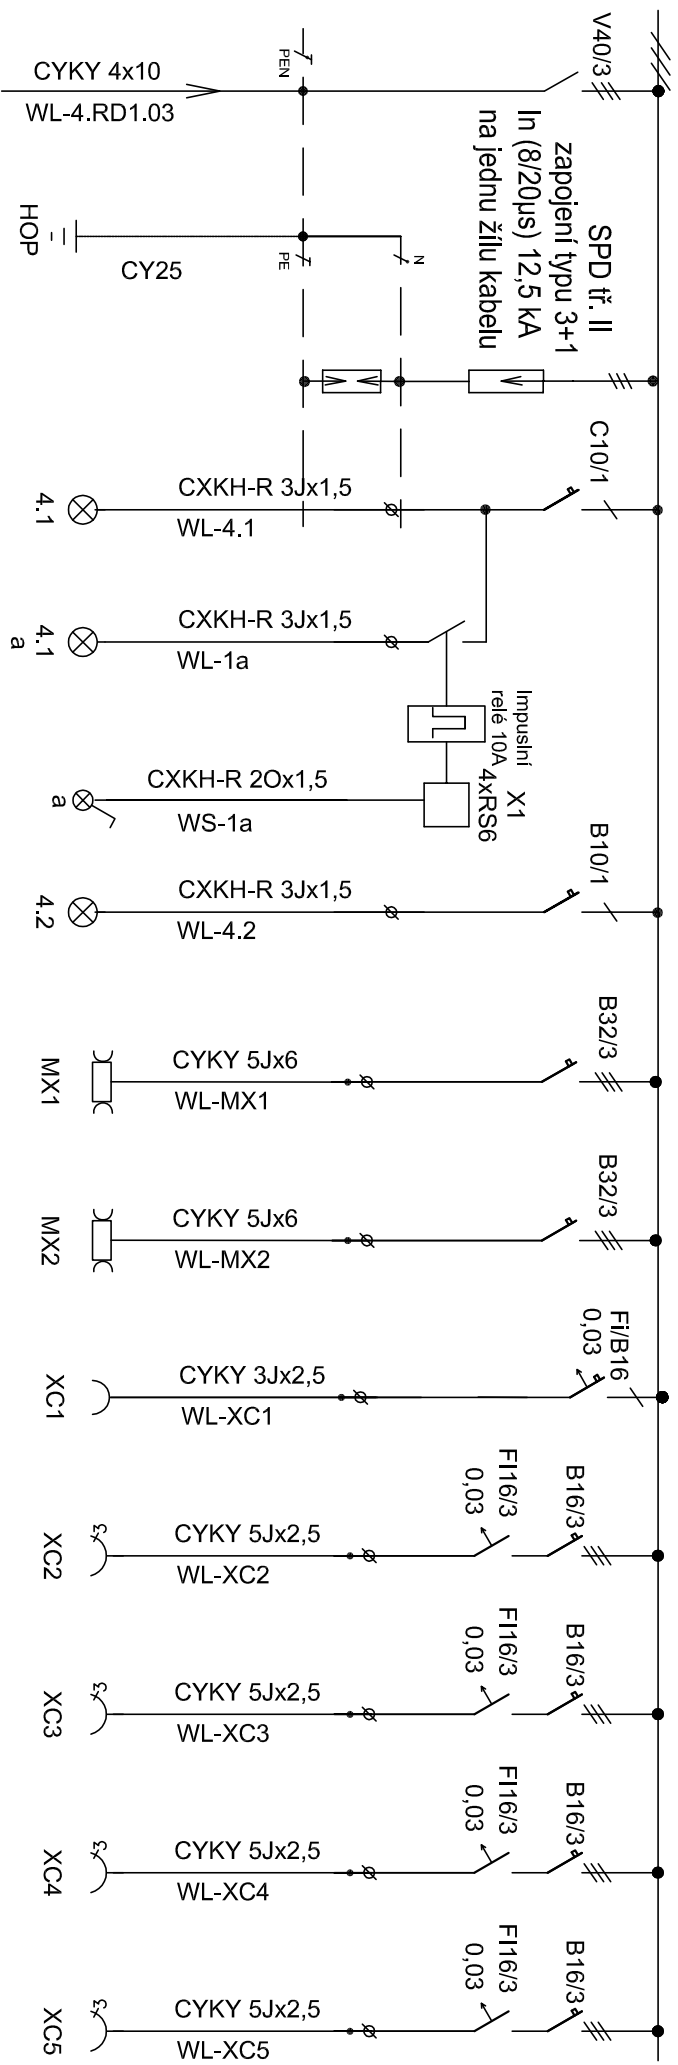
$$I_{K^*} \leq I_0 \quad K \in \mathcal{K}$$


Z 2.RD3.03

Osvětlení	Osvětlení
(B4.07, B4.08)	přes
(B3.14-16)	tlučička

Osvětlení
(B3.17, 18)
(B4.08)

ZÁSUVKOVÁ SKŘÍŇ

ZÁSLUVKOVÁ
SKŘÍŇ

4.NP-provaziště

(m.č. B4.07)
(m.č. B4.08)

1.8 kW

4. NP-provaziště a prostory nad hledištěm
3,0 kW 3,0 kW

3,0 kW

Poznámky:

Nástěnný rozváděč NN o rozměrech 590x640x180 (š/v/h) mm TYP SCHRACK M2000 2A-12

- ochrana před NDN základní: automatickým odpojením od zdroje


- přívod a vývody horem

- krytí IP30/20

- rozváděče v objektu vybavit jednotným uzamykacelným systémem

ROZVÁDĚČ 4.RM01.03

příloha č. 39

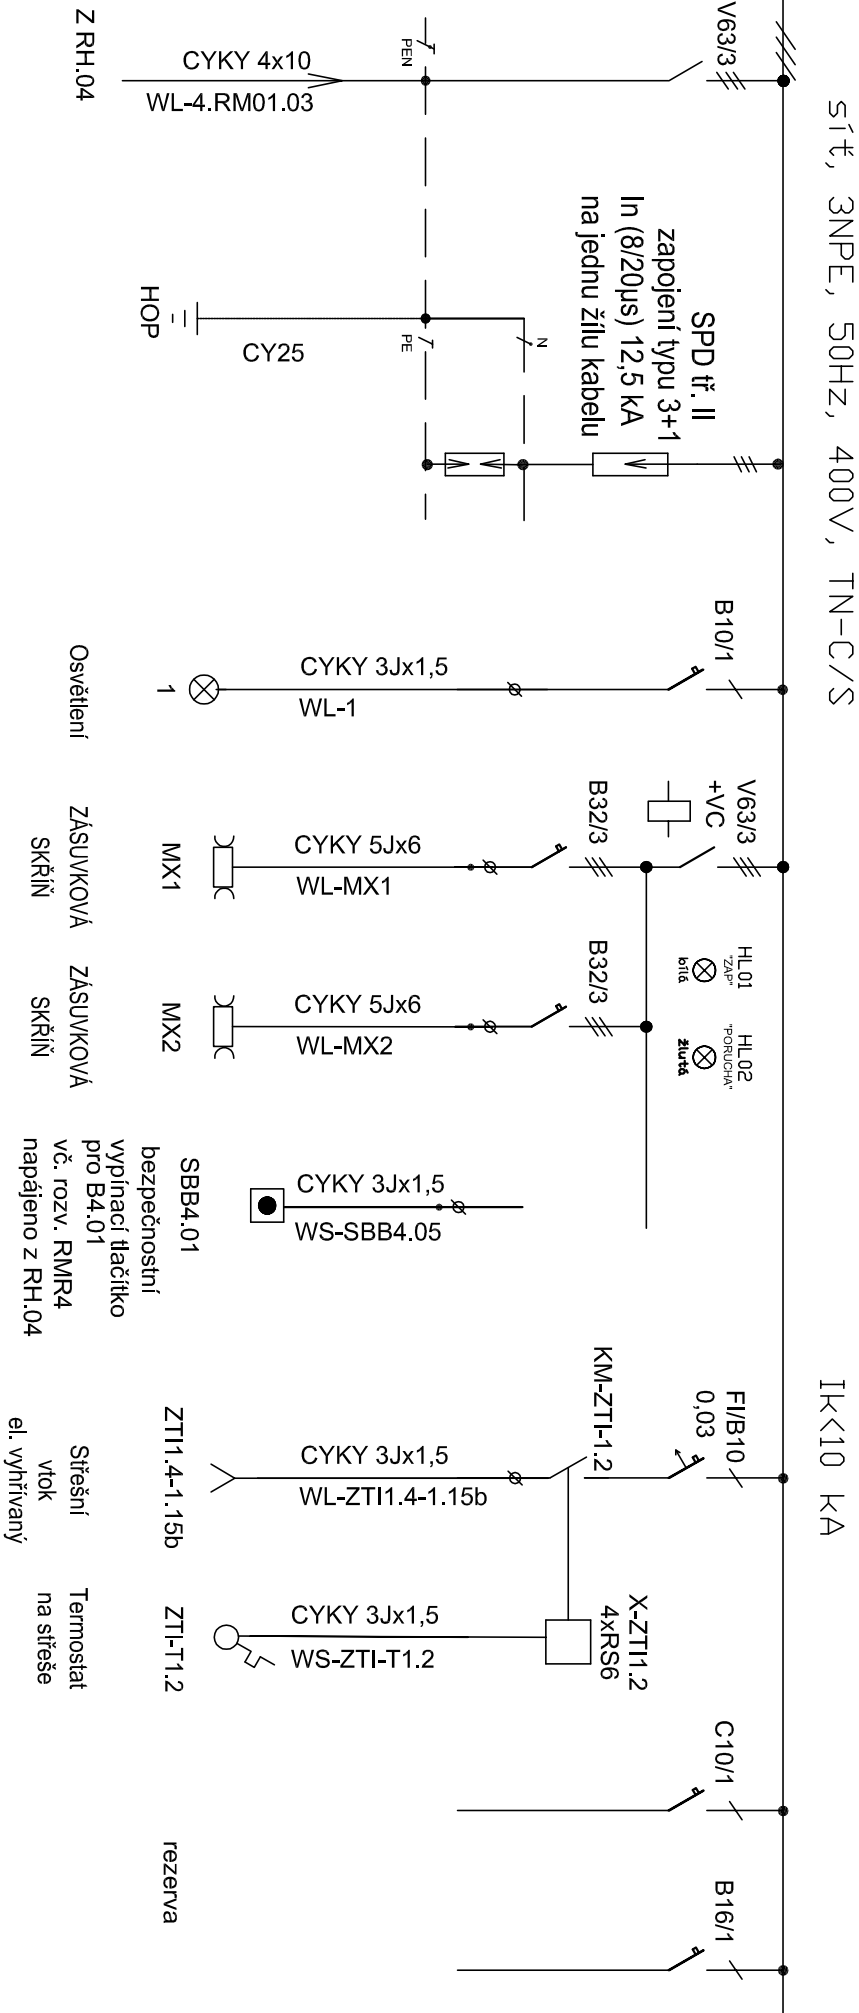

Poznámky:

(m.č. B4.01) (m.č. B4.01) (m.č. B4.01)
1,4 kW 3,0 kW 3,0 kW


NÁSTĚNNÝ ROZVÁDĚČ o rozměrech 287x361x112 (šxvxh) TYP SCHRACK BK080152

(střecha obj.B)
0,5 kW

- ochrana před NDN základní: samočinným odpojením od zdroje
- přívod a vývody horem
- krytí IP30/20

ROZVÁDĚČ 4.RM02.03

příloha č. 39

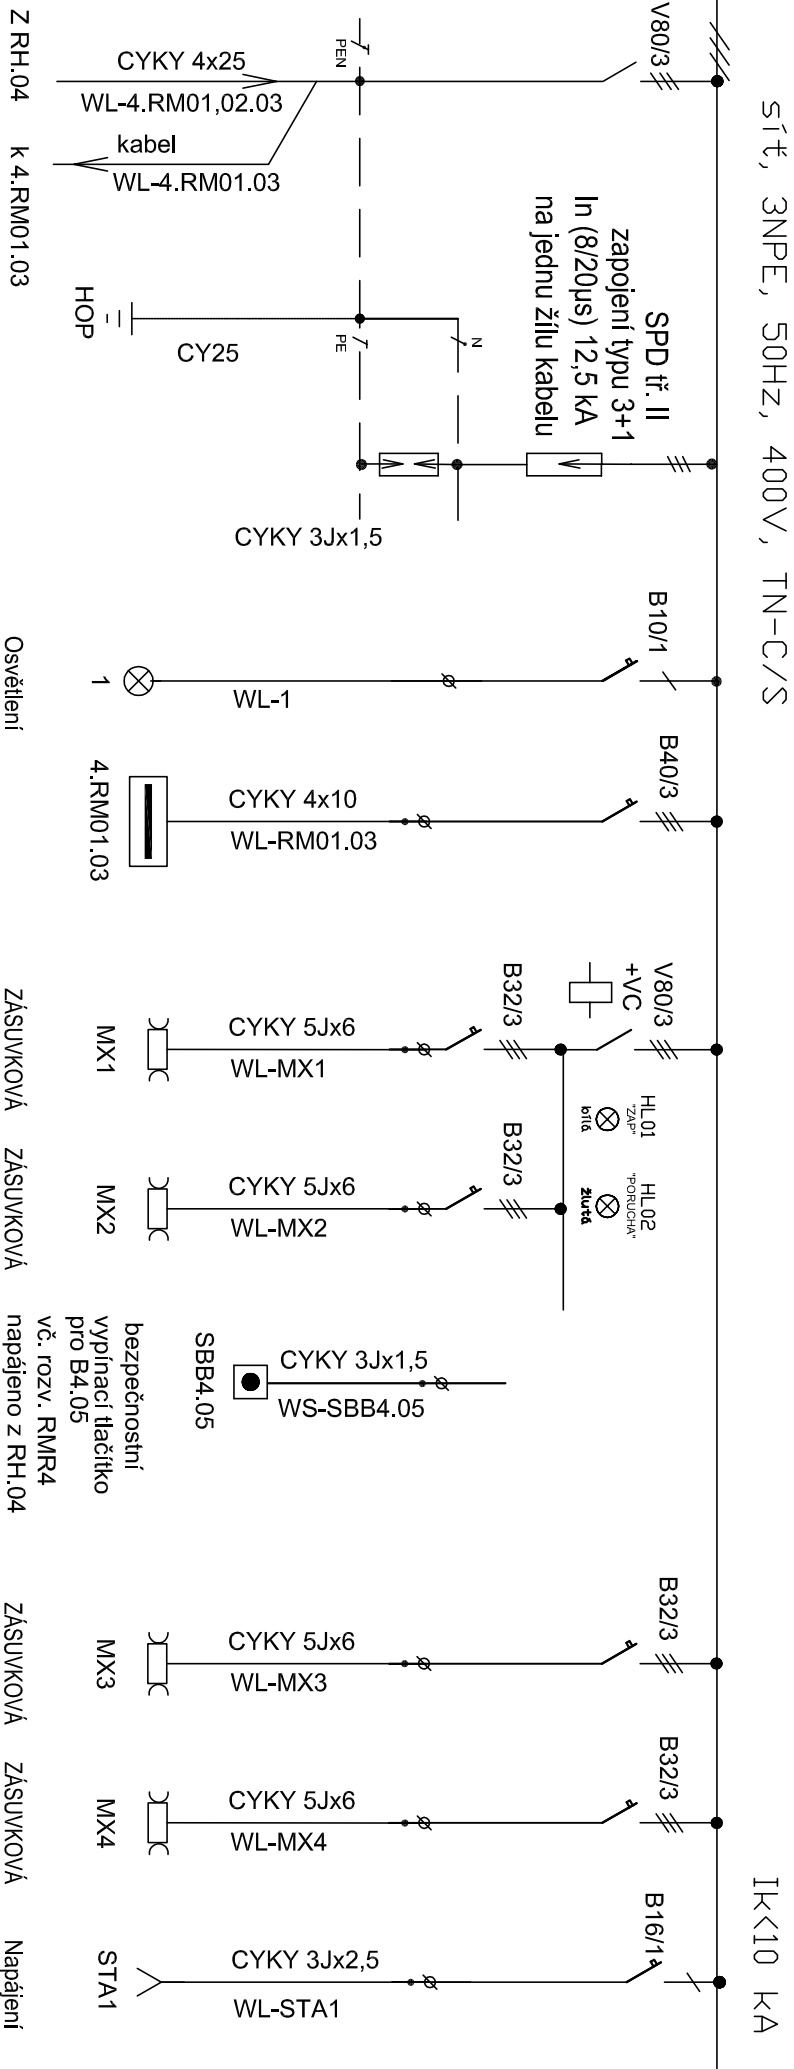

- Poznámky:
- | | | | | | | |
|---------------------------|------|------------------------|------------------------|------------------------|------------------------|------------------------|
| (m.č. B4.02-05)
0,4 kW | 8 kW | (m.č. B4.05)
3,0 kW | (m.č. B4.05)
3,0 kW | (m.č. B4.04)
3,0 kW | (m.č. B4.04)
3,0 kW | (m.č. B4.03)
3,0 kW |
|---------------------------|------|------------------------|------------------------|------------------------|------------------------|------------------------|
- NÁSTĚNNÝ ROZVÁDĚČ o rozměrech 287x481x112 (šxvxh) TYP SCHRACK BK080153
- ochrana před NDN základní: samočinným odpojením od zdroje
 - přívod a vývody horem
 - krytí IP30/20