

.	.	.	.
ZMĚNA		DATUM	PODPIS


JTSK

 $\pm 0,000 = 246,580 \text{ m n.m.}$

Bpv

PROJEKTOVÁ, INŽENÝRSKÁ A KONZULTAČNÍ ORGANIZACE CERTIFIKÁT ISO 9001 IČO 60193280				 VPÚ DECO PRAHA a.s. PODBABSKÁ 20, 160 00 PRAHA 6		
PROJEKTANT	VYPRACOVAL	KONTROLA	HL.INŽ.PROJEKTU			
Jaroslav Němec	Antonín Brčák	Ing. Vladimír Pospíšil	Ing. David Kania	ATELIÉR POZEMNÍCH STAVEB ČÍSLO ZAKÁZKY 2-0299-00/40 DOKUMENTACE DPS MĚŘITKO DATUM 11.2012 POČET FORMÁTŮ 17 A4		
AKCE REKONSTRUKCE A MODERNIZACE DOMU KULTURY POKLAD S002- OBJEKT DOMU KULTURY J00 - Zařízení silnoproudé elektrotechniky						
OBSAH PŘÍLOHY Rozváděče části C-01.R01.04,1.RSLB.04 1.R01.04,1.R02.04,2.R01.04				ČÍSLO KOPIE	ČÁST A KÓD DKP_DPS_A_S002_J00_S11-121130	ČÍSLO PŘÍLOHY 40
DOKUMENTACI LZE UŽÍVAT POUZE VE SMYSLU PŘÍSLUŠNÉ SMLOUVY O DÍLO. VÝKRES, ČI JEHO ČÁST, MŮŽE BÝT KOPIROVÁN NEBO JINÝM ZPŮSOBEM ROZŠÍŘOVÁN POUZE PO PŘEDCHOZÍM SOUHLASU VPÚ DECO PRAHA a.s.						

ROZVÁDĚČ 01.R01.04

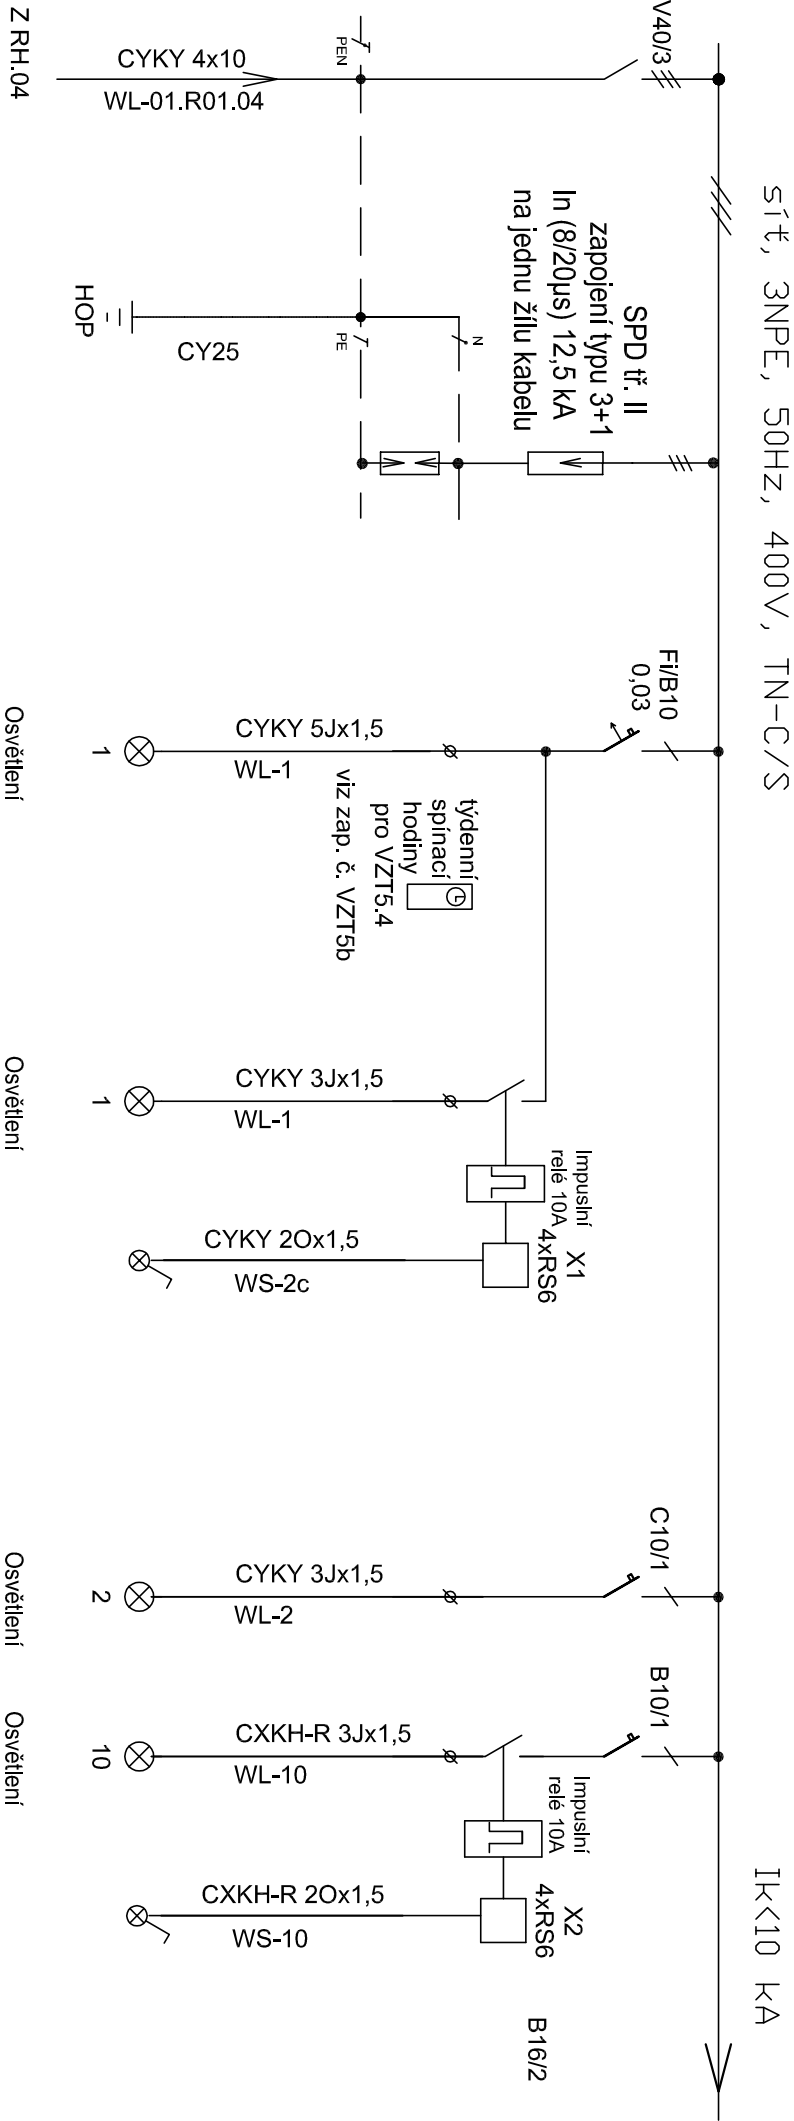

Poznámky:

(m.č. C0.05-07)
1,3 kW

(m.č. C0.01)

(m.č. C0.02) (m.č. C0.16)
(m.č. C1.17) (m.č. C2.13)
(m.č. C0.08-11) (m.č. C2.13)
1,1 kW 0,7 kW

Nástěnný rozváděč NN o rozměrech 590x915x250 (š/v/h) mm- TYP SCHRACK M2000 2A-18


- ochrana před NDN základní: samočinným odpojením od zdroje

- přívod a vývody horeh


- krytí IP30/20

ROZVÁDĚČ 01.R01.04

příloha č. 40

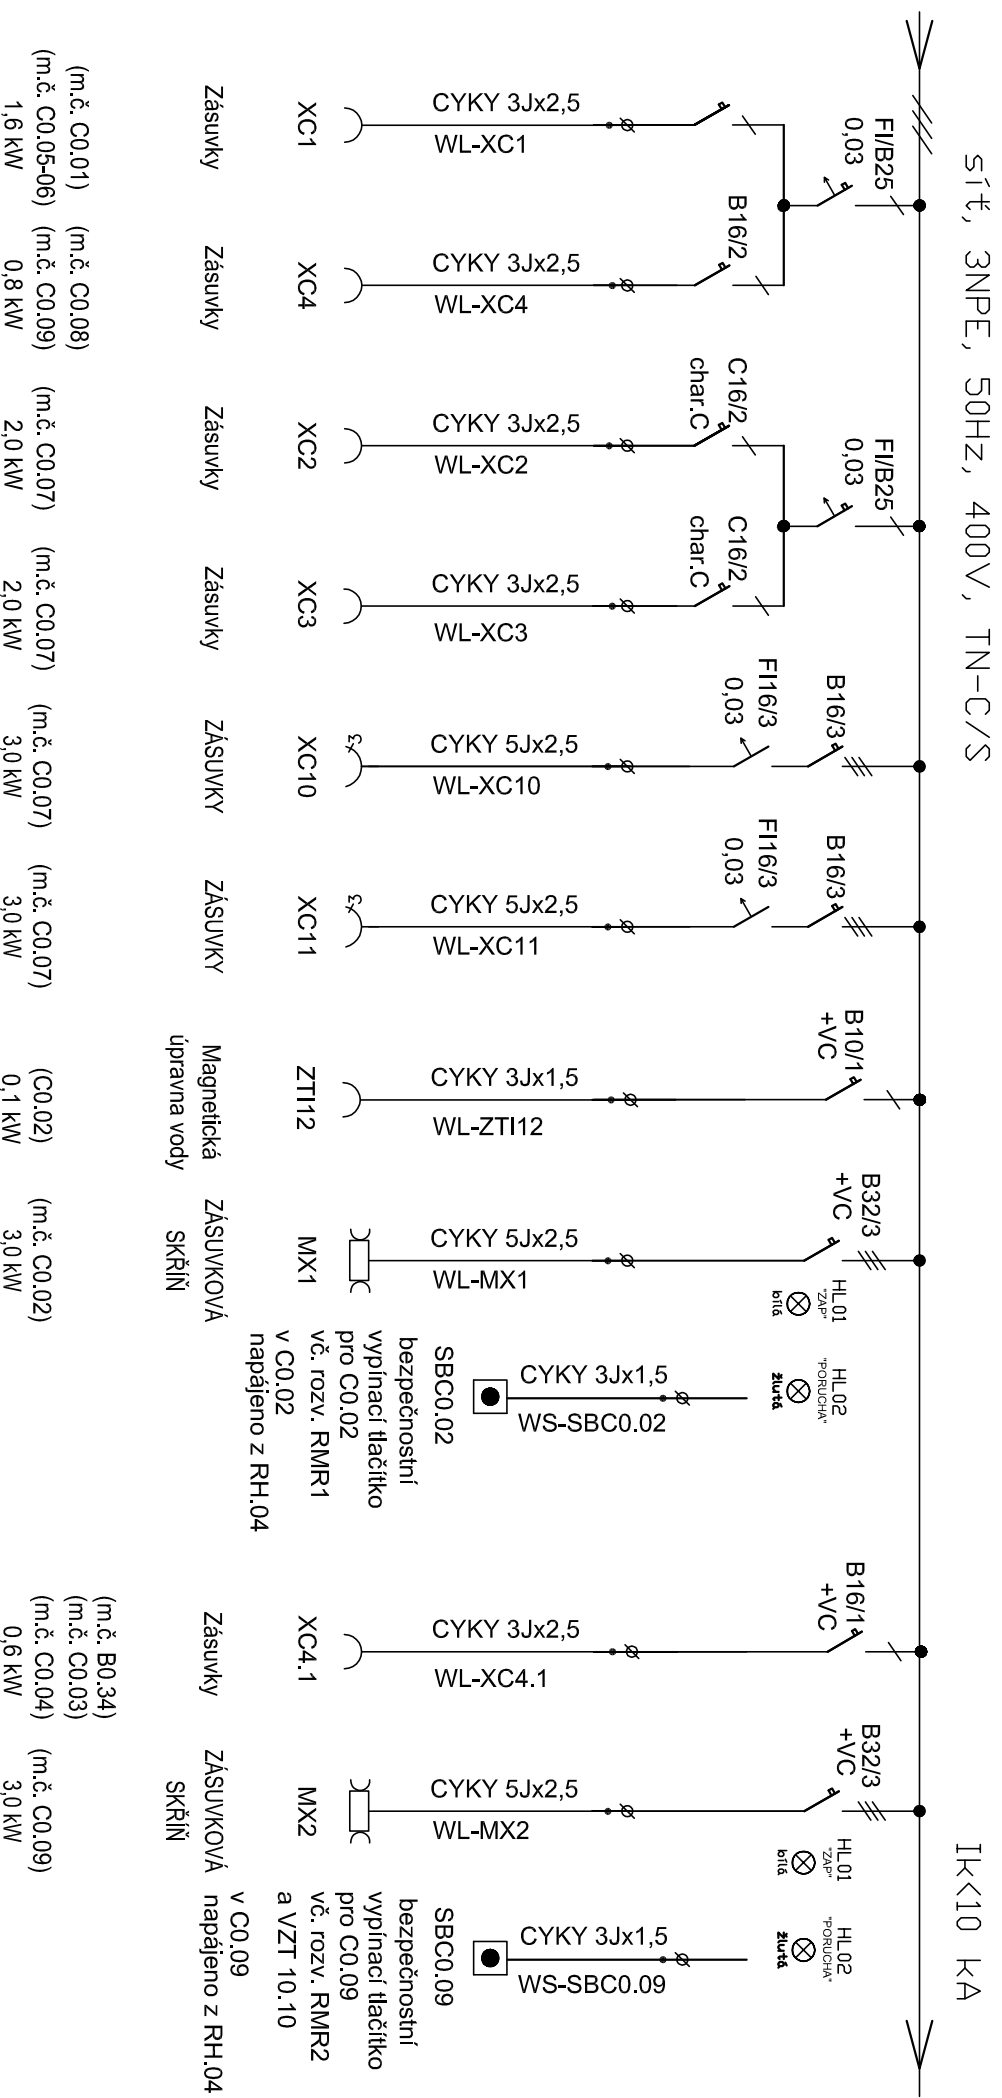


ROZVÁDĚČ 01.R01.04

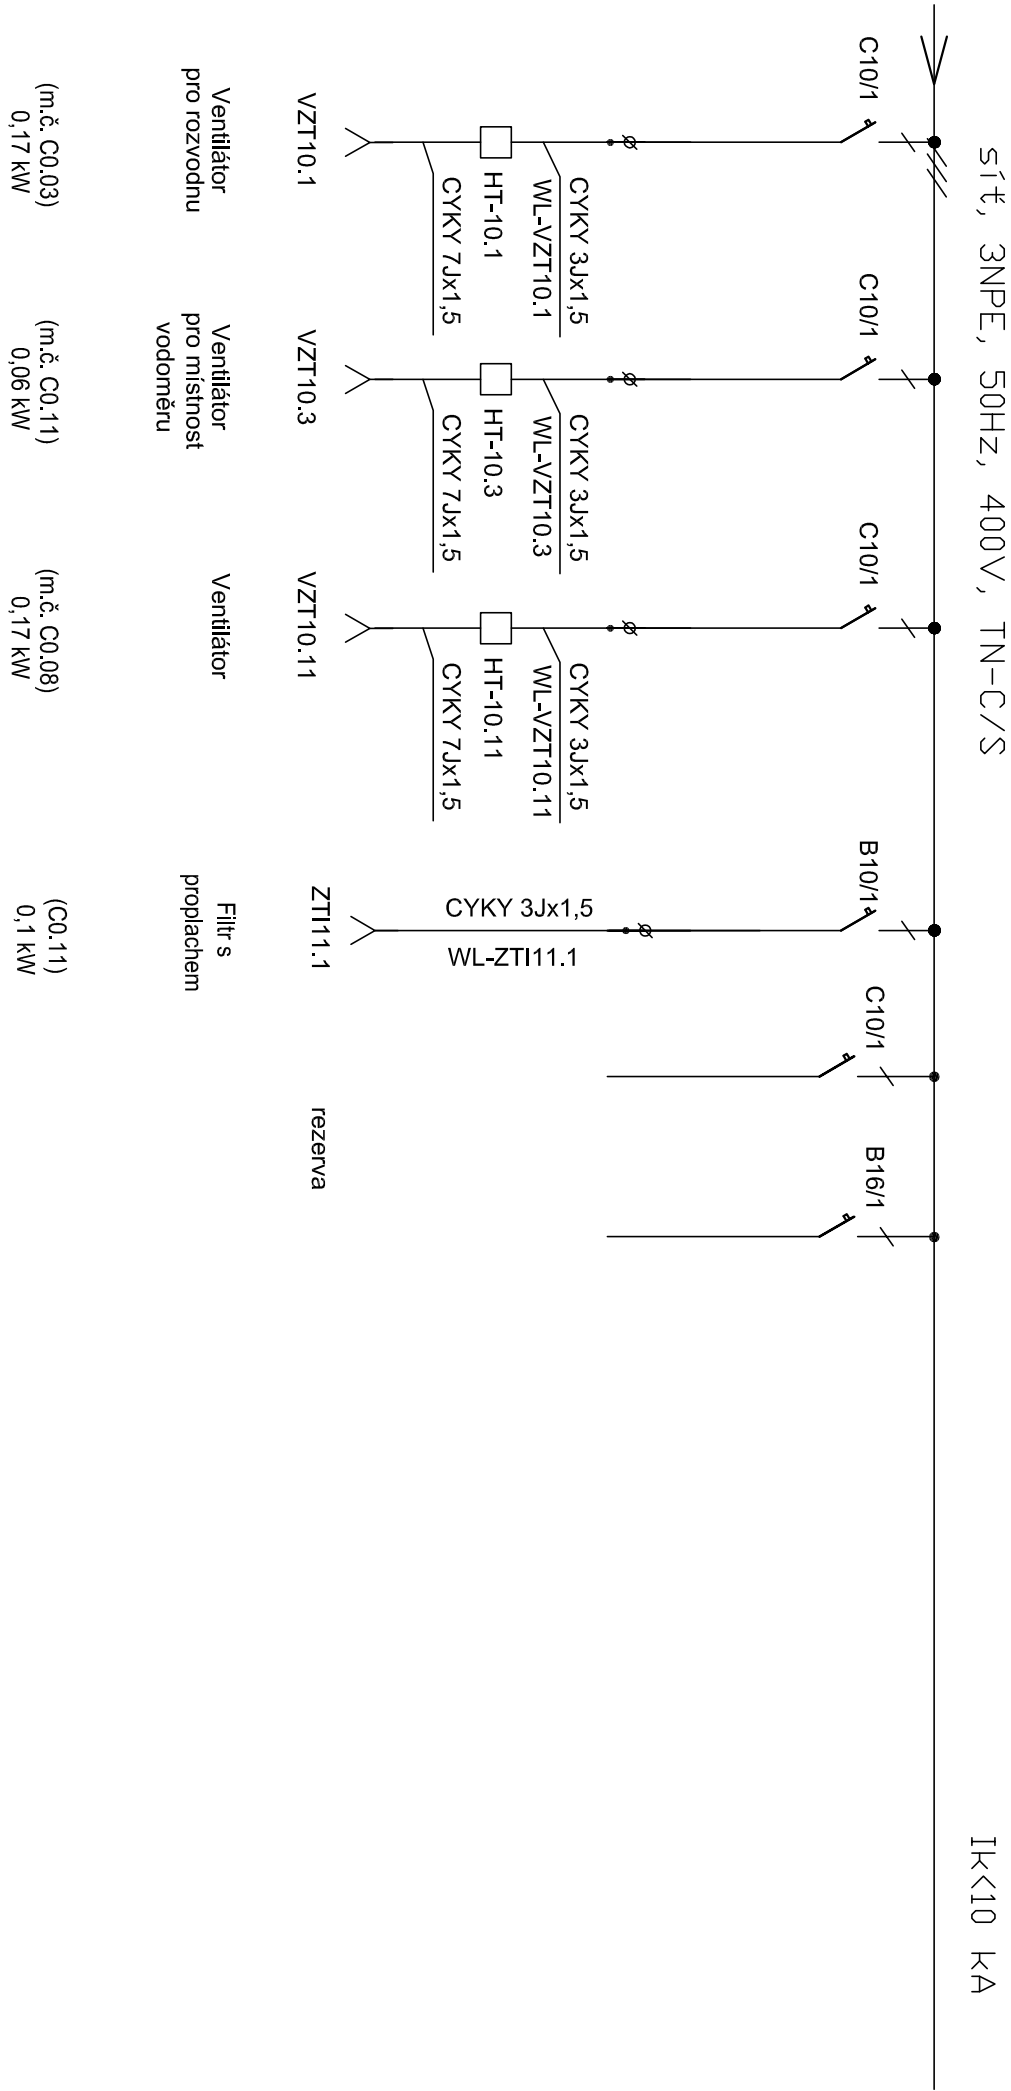

ROZVÁDĚČ 1.RSLB.04

síť, 3NPE, 50Hz, 400V, TN-C/S

Ik<10 kA

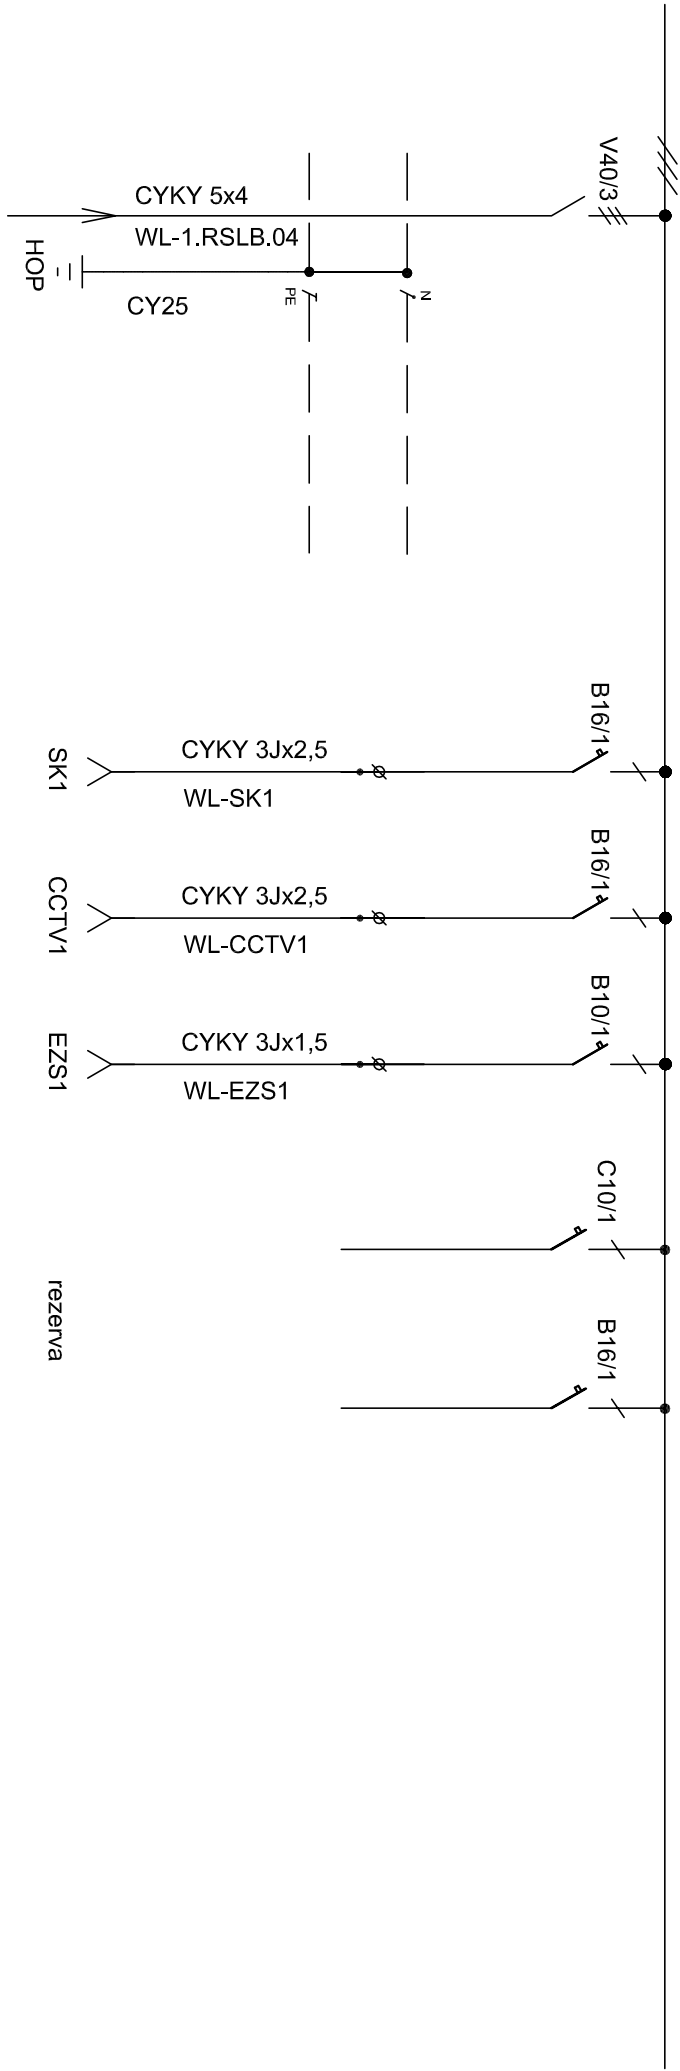

Poznámky:

Nástěnná rozvodnice NN o rozměrech 287x236x112 (š/v/h) mm TYP SCHRACK BK080151

- ochrana před NDN základni: samočinným odpojením od zdroje
- přívod a vývody horem
- krytí IP30/20

(m.č. C1.06) (m.č. C1.06) (m.č. C1.06)


3,0 kW 3,0 kW 0,3 kW

Strukturovaná
kabeláž

Kamery
CCTV

EZS

ROZVÁDĚČ 1.R01.04

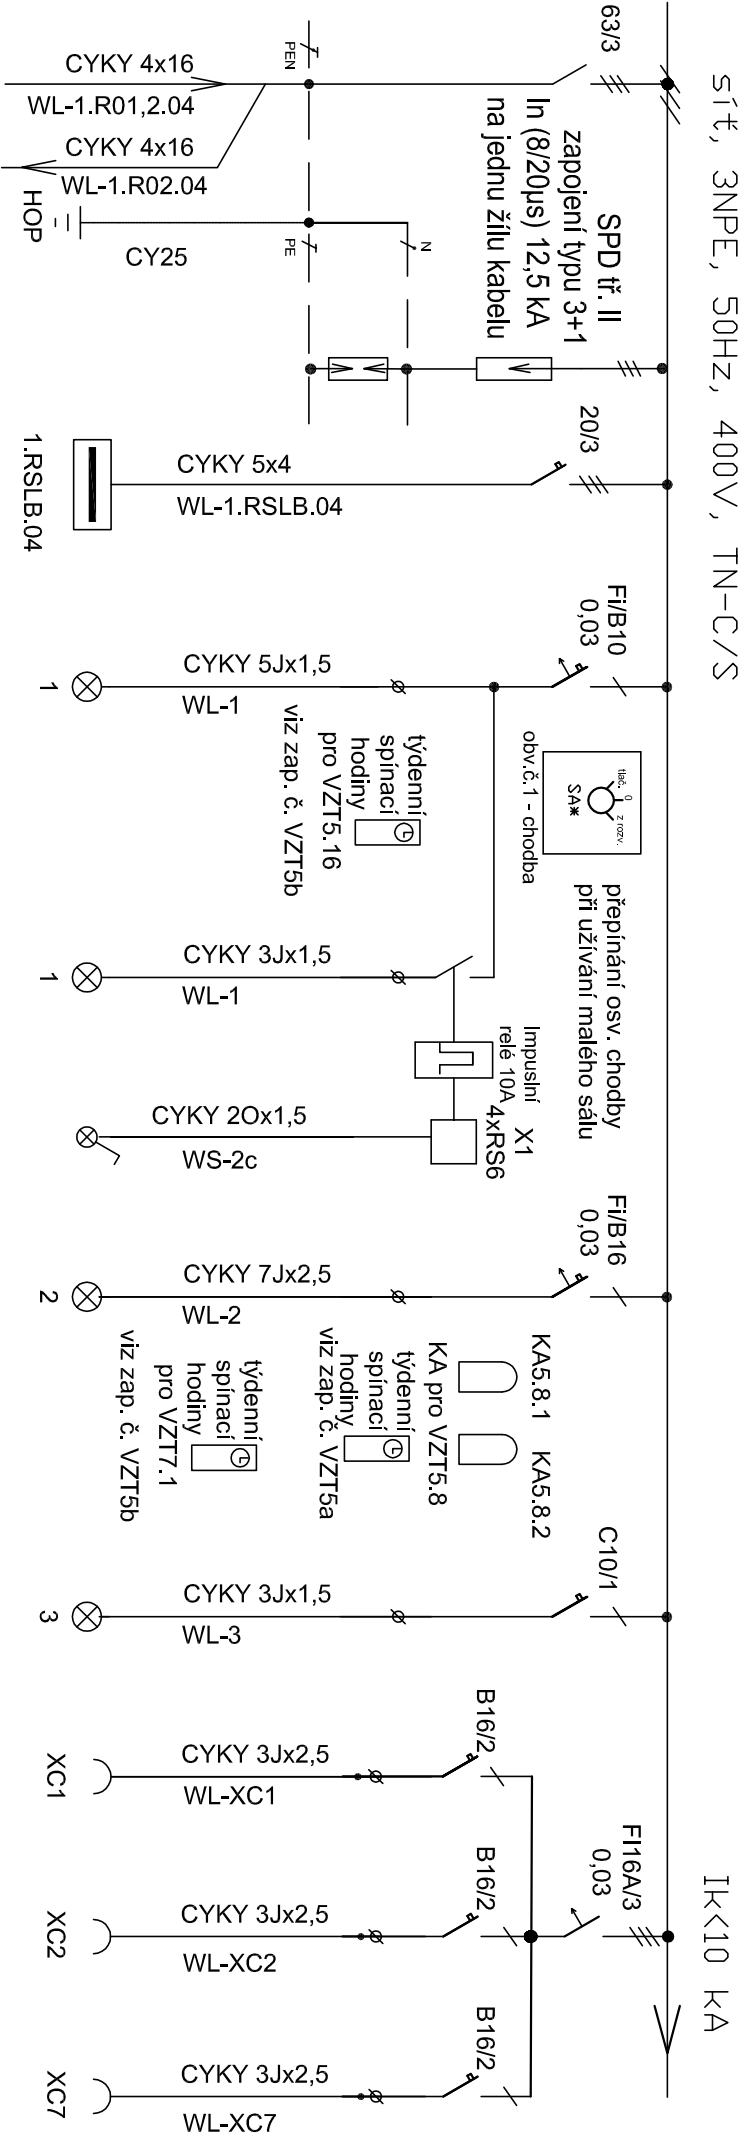

Poznámky:

Zapuštěný rozváděč NN o rozměrech 590x1055x210 (š/v/h) mm s protiřoř. úpravou EI30DP1 TYP SCHRACK M2000 2U-21+EI

- ochrana před NDN základní: samočinným odpojením od zdroje

- přívod a vývody horem

- krytí IP30/20

- rozváděče v objektu vybavit jednotným uzamykatelným systémem

(m.č. C1.06)

(m.č. C1.14)

1,0 kW

(m.č. C1.01)

(m.č. C1.11)

(m.č. C1.06-10)

(m.č. C1.12)

1,6 kW

(m.č. C1.01

(m.č. C1.02-05)

1,5 kW

(m.č. C1.05)

(m.č. C1.14)

1,8 kW

(m.č. C1.06,07)

(m.č. C1.10,12)


1,4 kW

(m.č. C1.10)

2,0 kW


ROZVÁDĚČ 1.R01.04

příloha č. 40

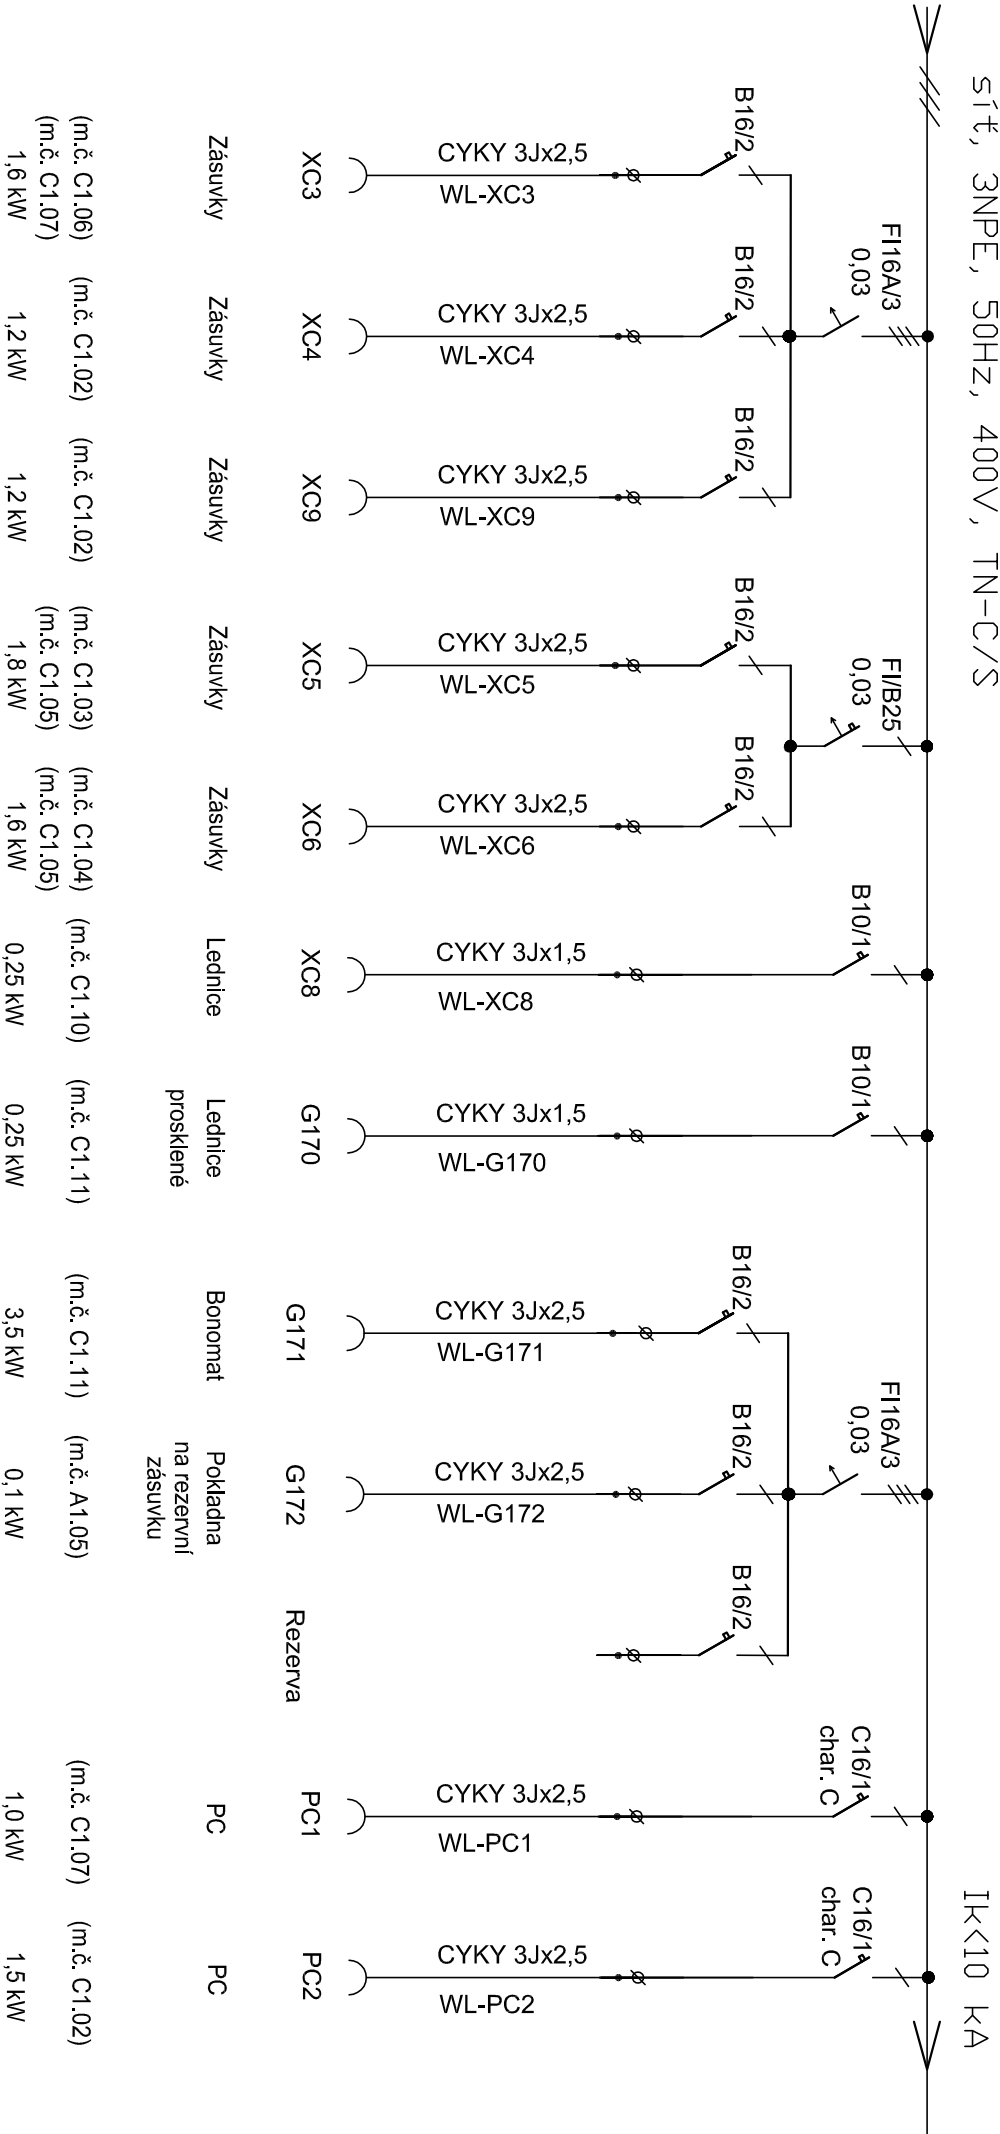


ROZVÁDĚČ 1.R01.04

příloha č. 40

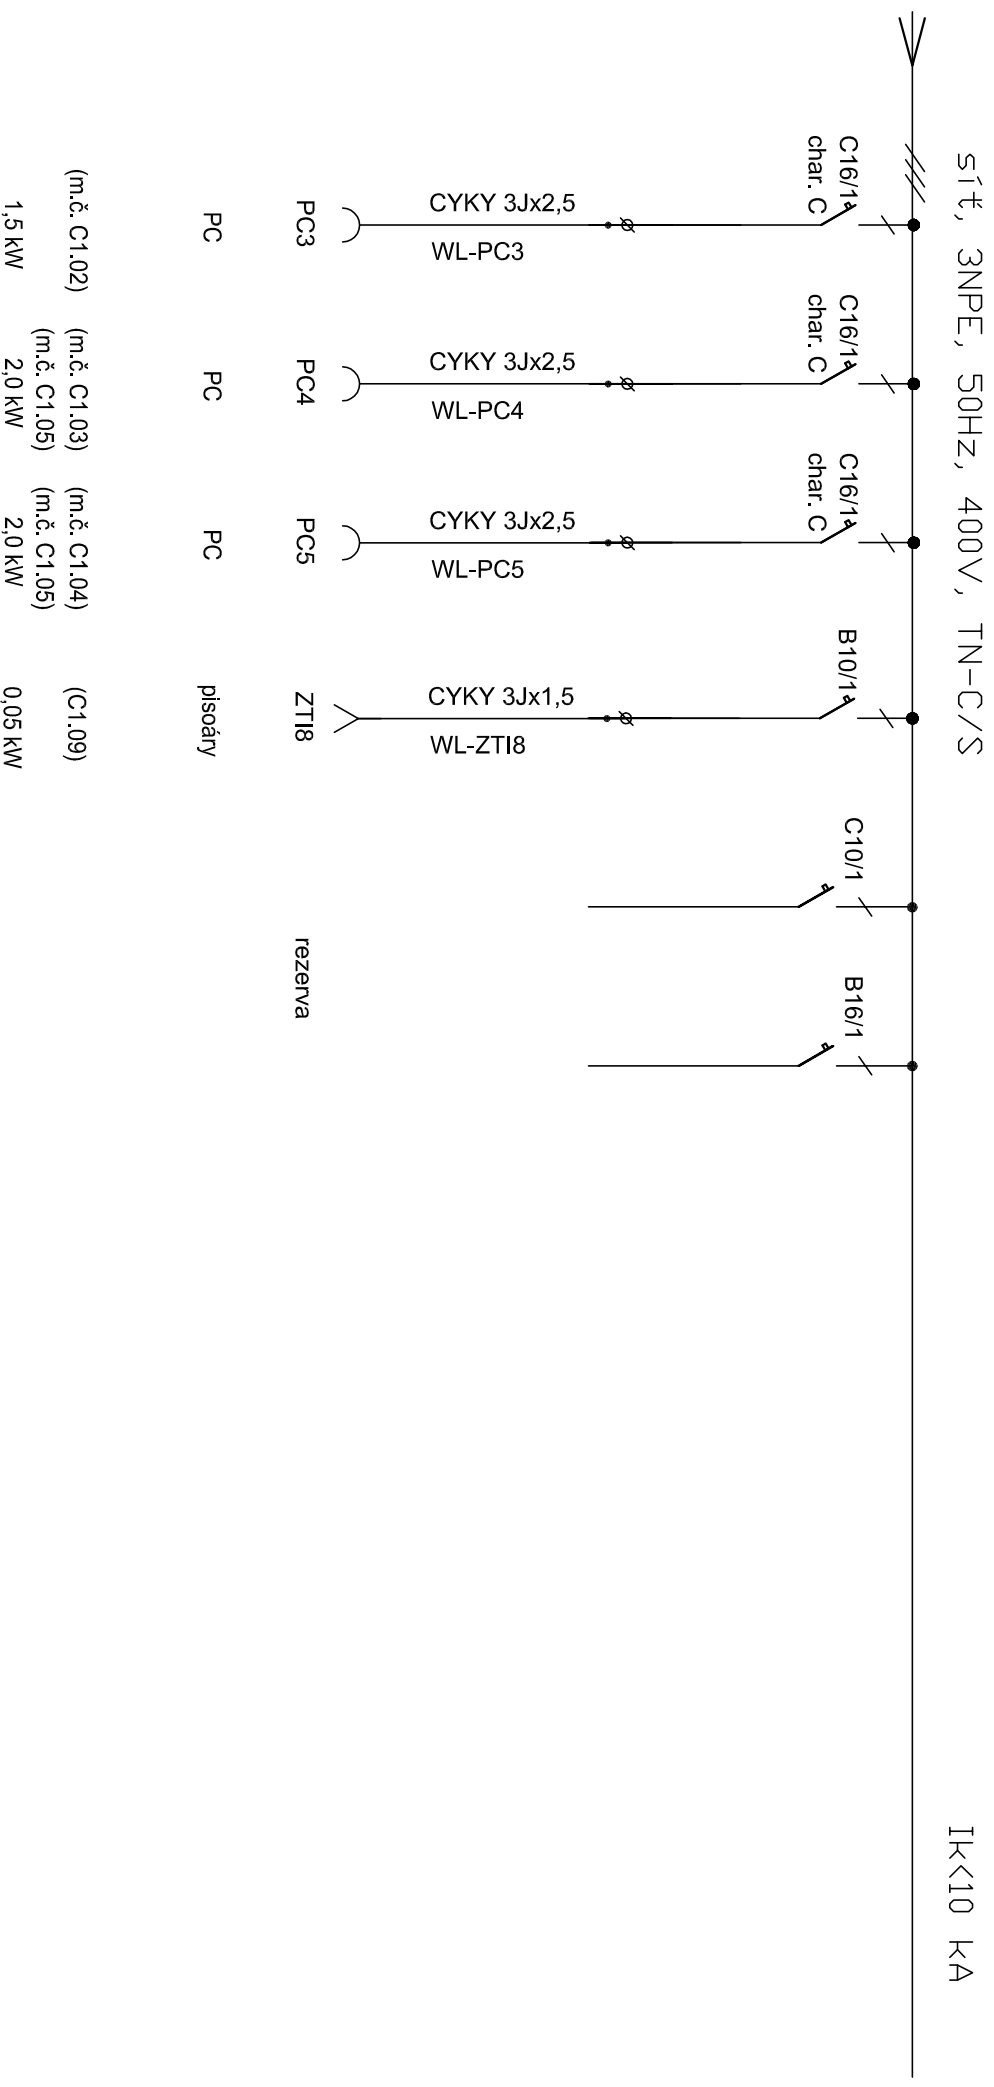

ROZVÁDĚČ 1.R02.04 - část měřená v rámci 1.NP

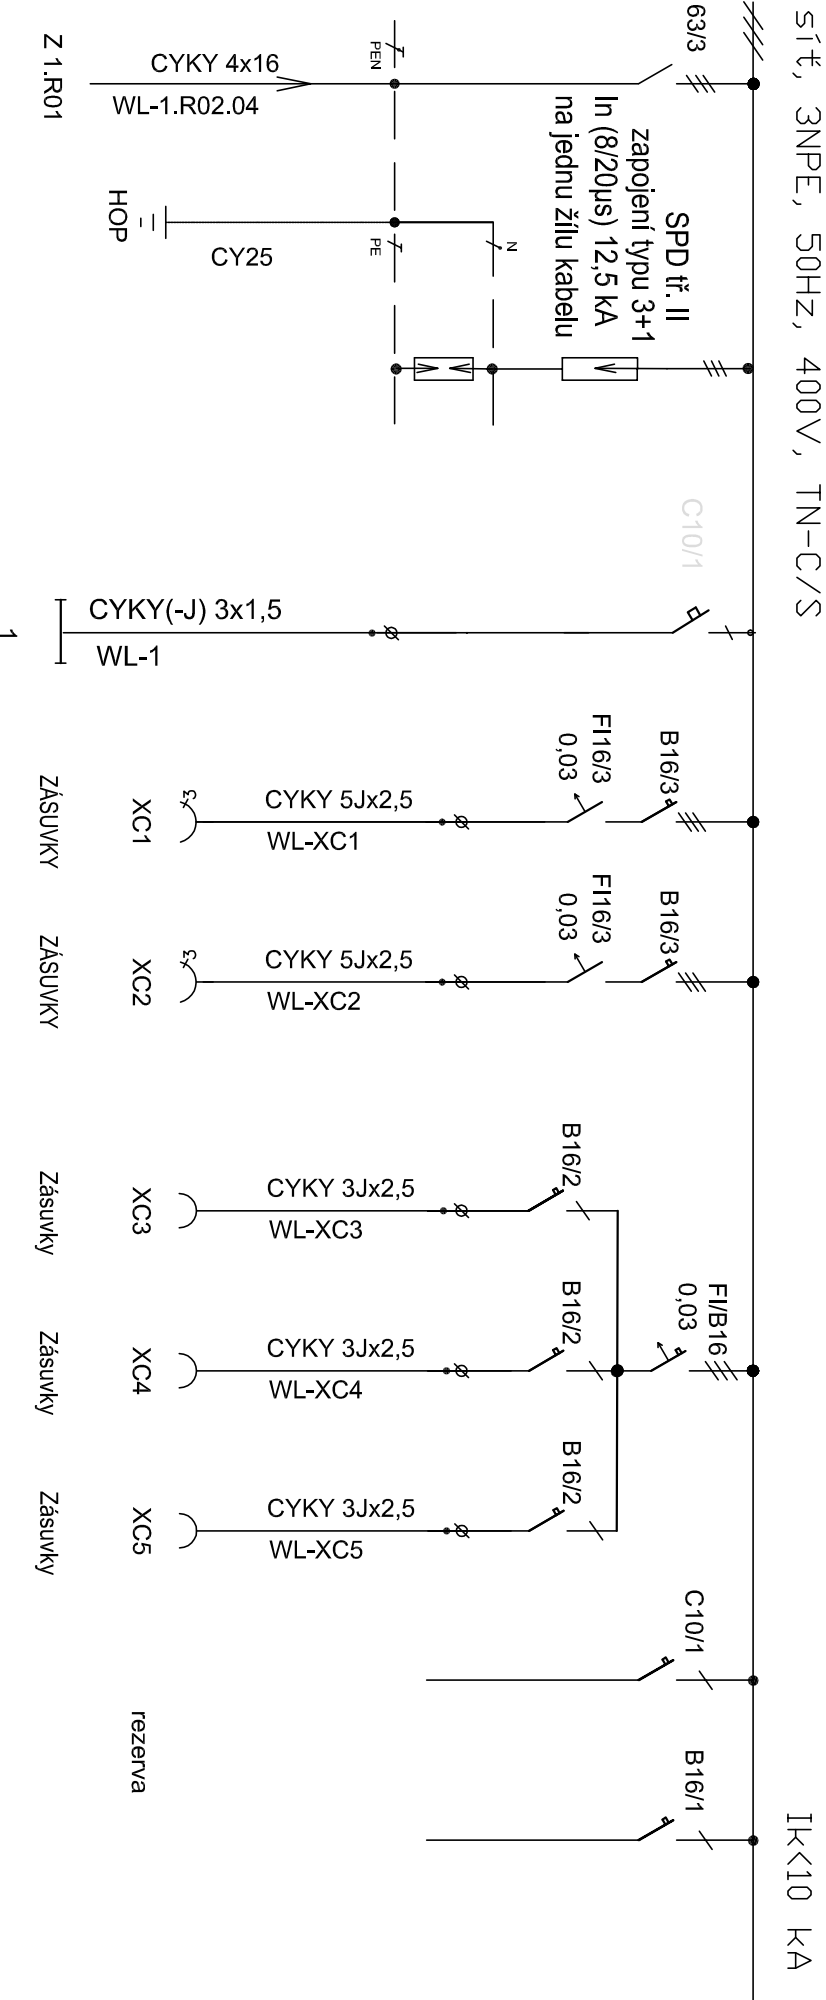

Poznámky:

Nástěnný rozváděč NN o rozměrech 590x1380x250 (š/v/h) mm TYP SCHRACK M2000 - 2A-28

- ochrana před NDN základní: samočinným odpojením od zdroje

- přívod a vývody horem

- krytí IP30/20

1,1 kW

C0.14

(m.č. C1.16)
3,0 kW


(m.č. C1.16)
3,0 kW

(m.č. C1.16)
0,8 kW

(m.č. C1.16)
1,6 kW


(m.č. C0.12)
(m.č. C0.14)
0,8 kW

ROZVÁDĚČ 1.R02.04 - osv. + technologie malého sálu

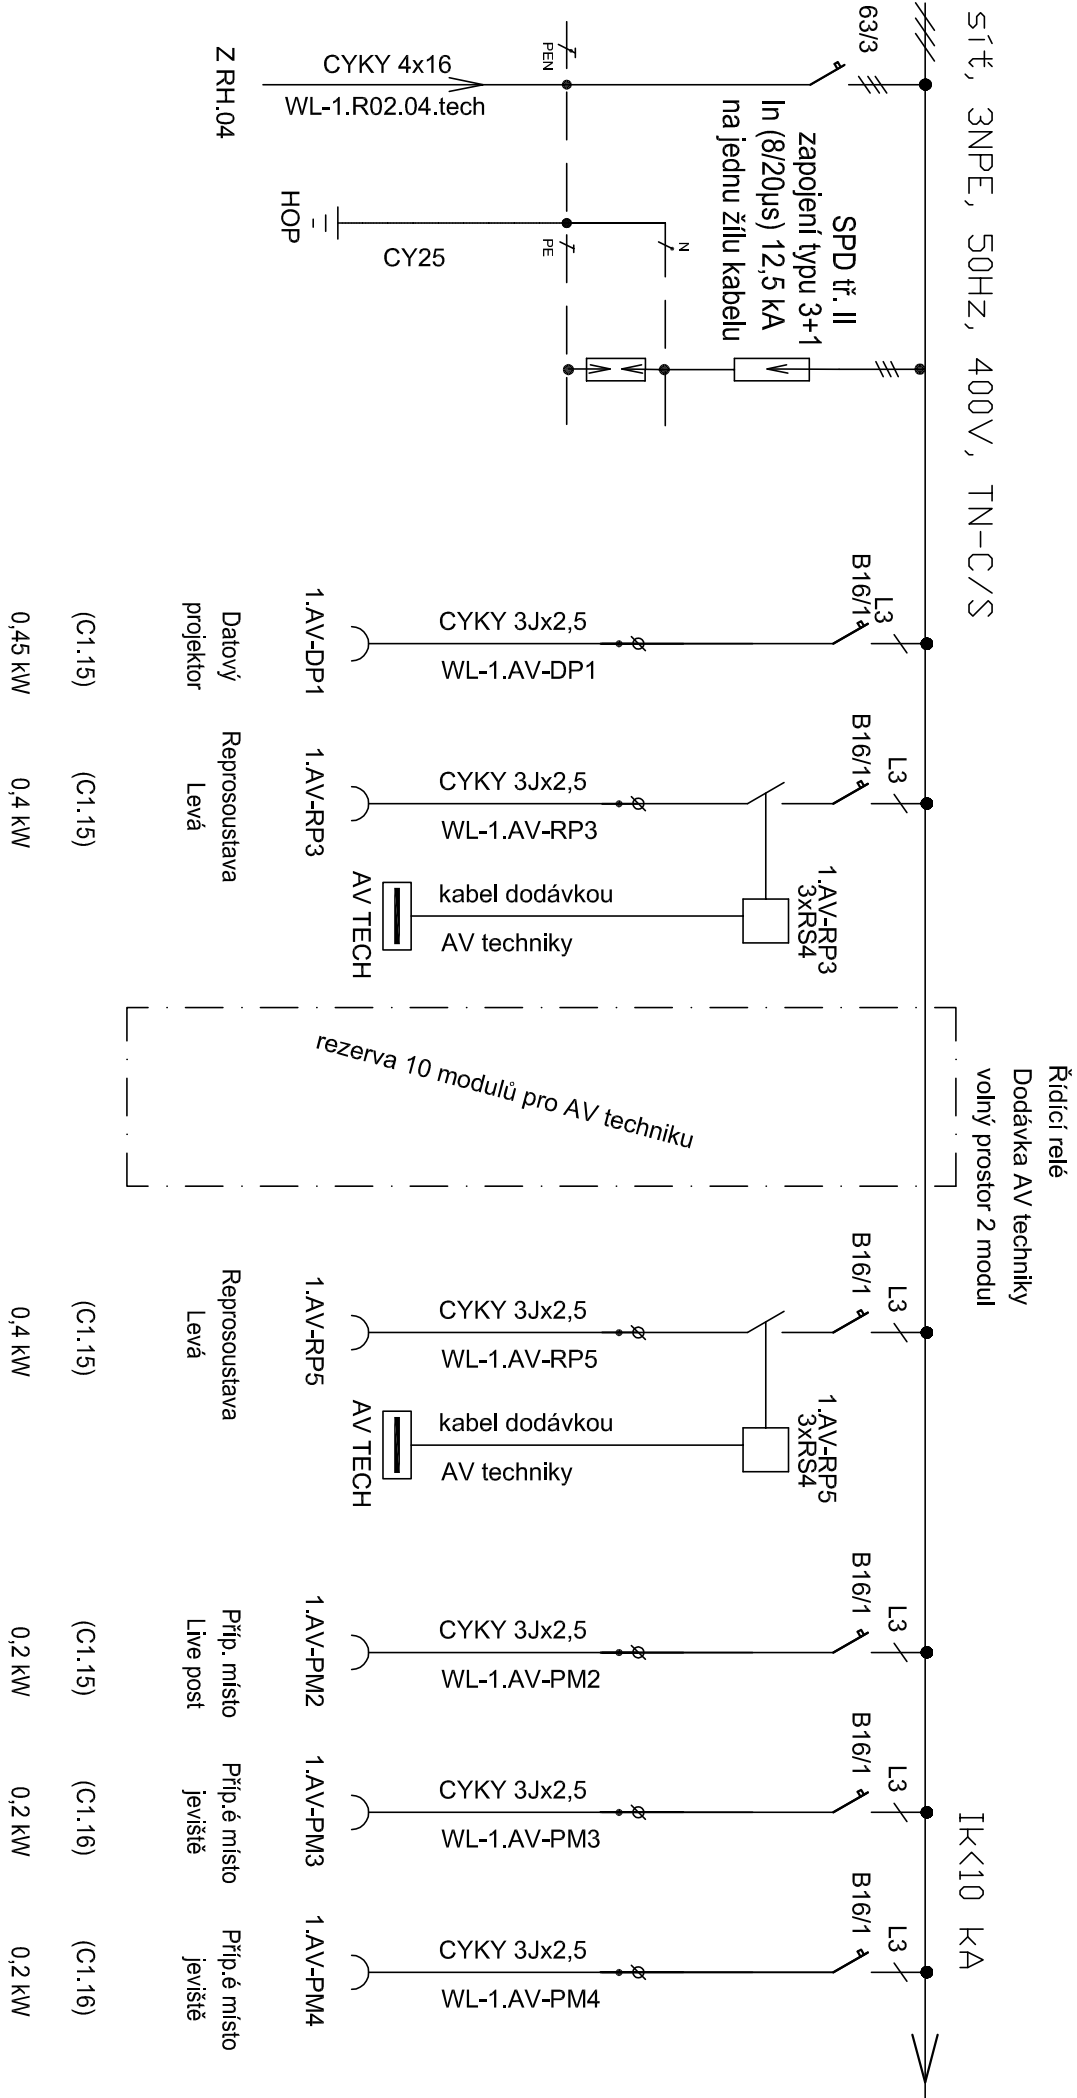

ROZVÁDĚČ 1.R02.04 - osv. + technologie malého sálu


PROPOJENÍ MEZI ROZVÁDĚČEMI A OVLÁDÁNÍM VIZ SCHEMA VNĚJŠÍCH SPOJŮ

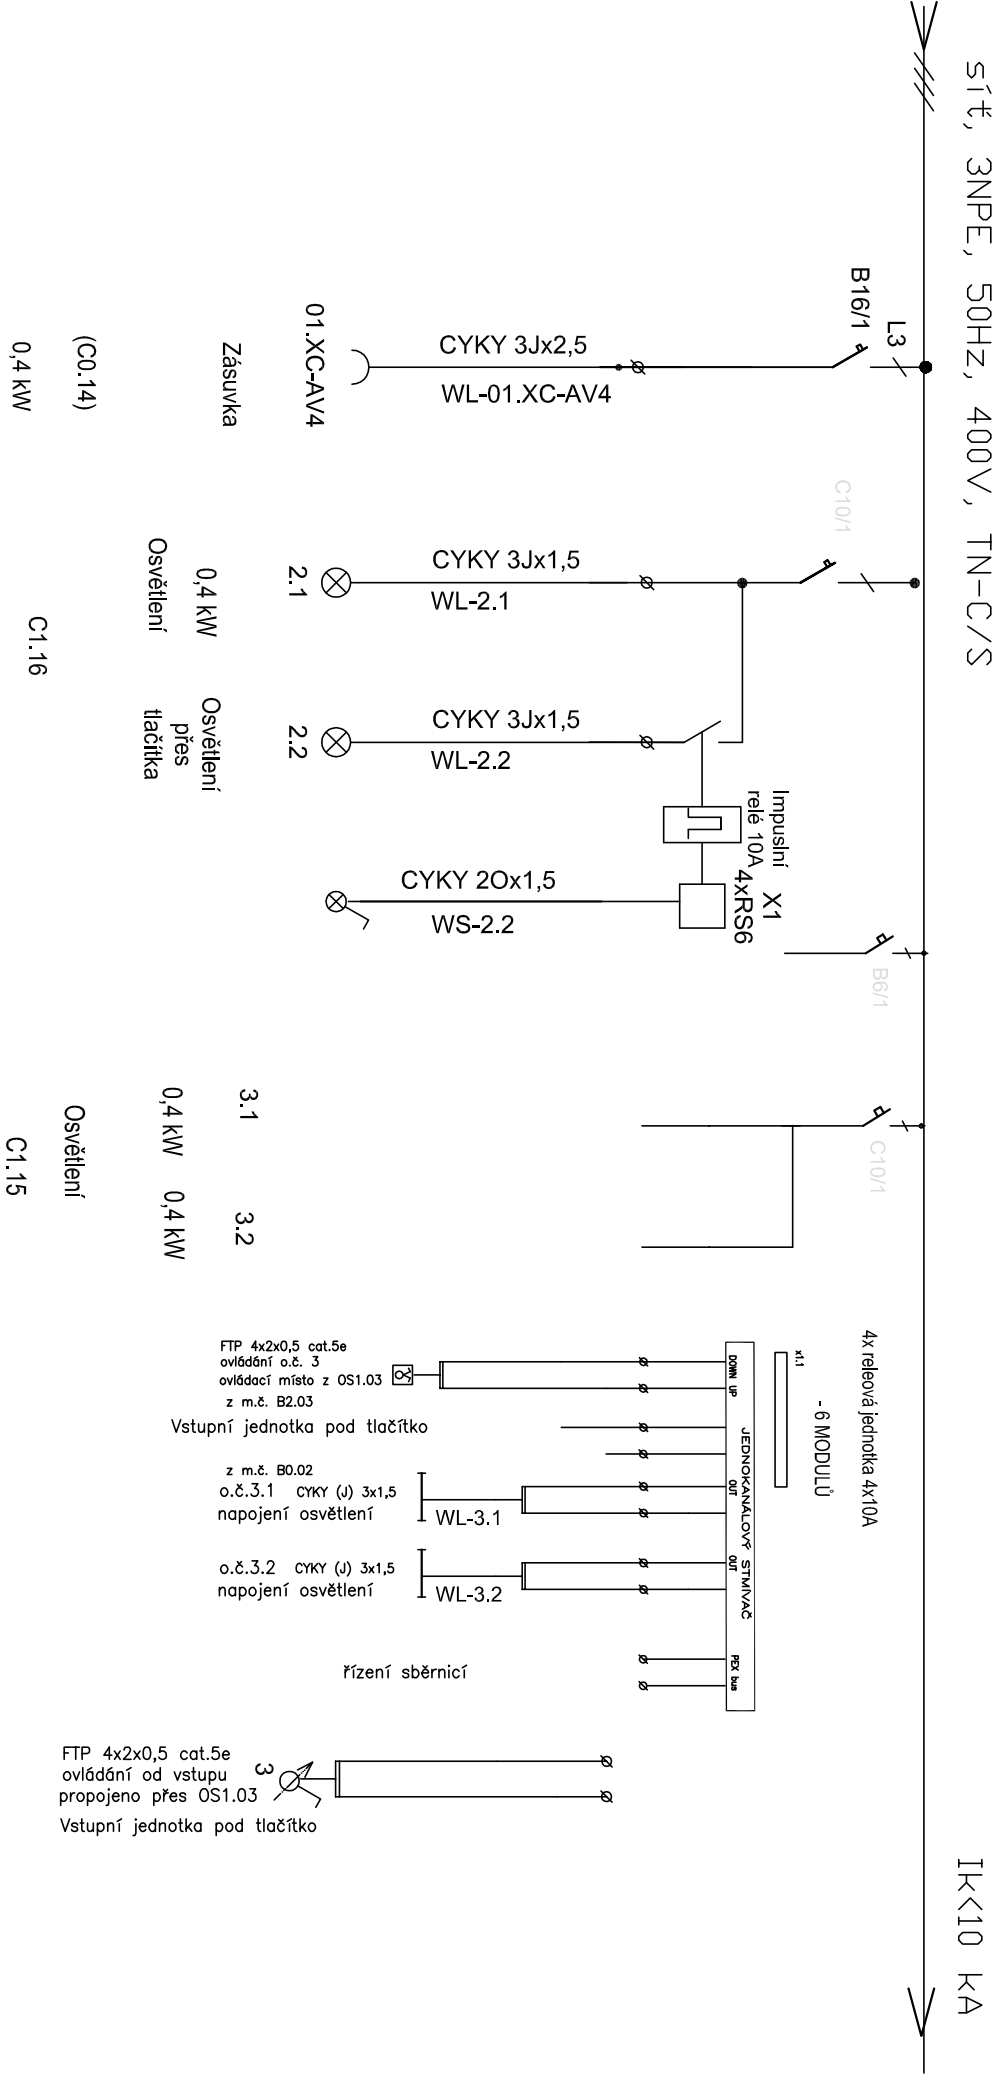


ROZVÁDĚČ 1.R02.04 - osv. + technologie malého sálu


příloha č. 40

DDBC100-DALI
1-Universal Ballast Controller

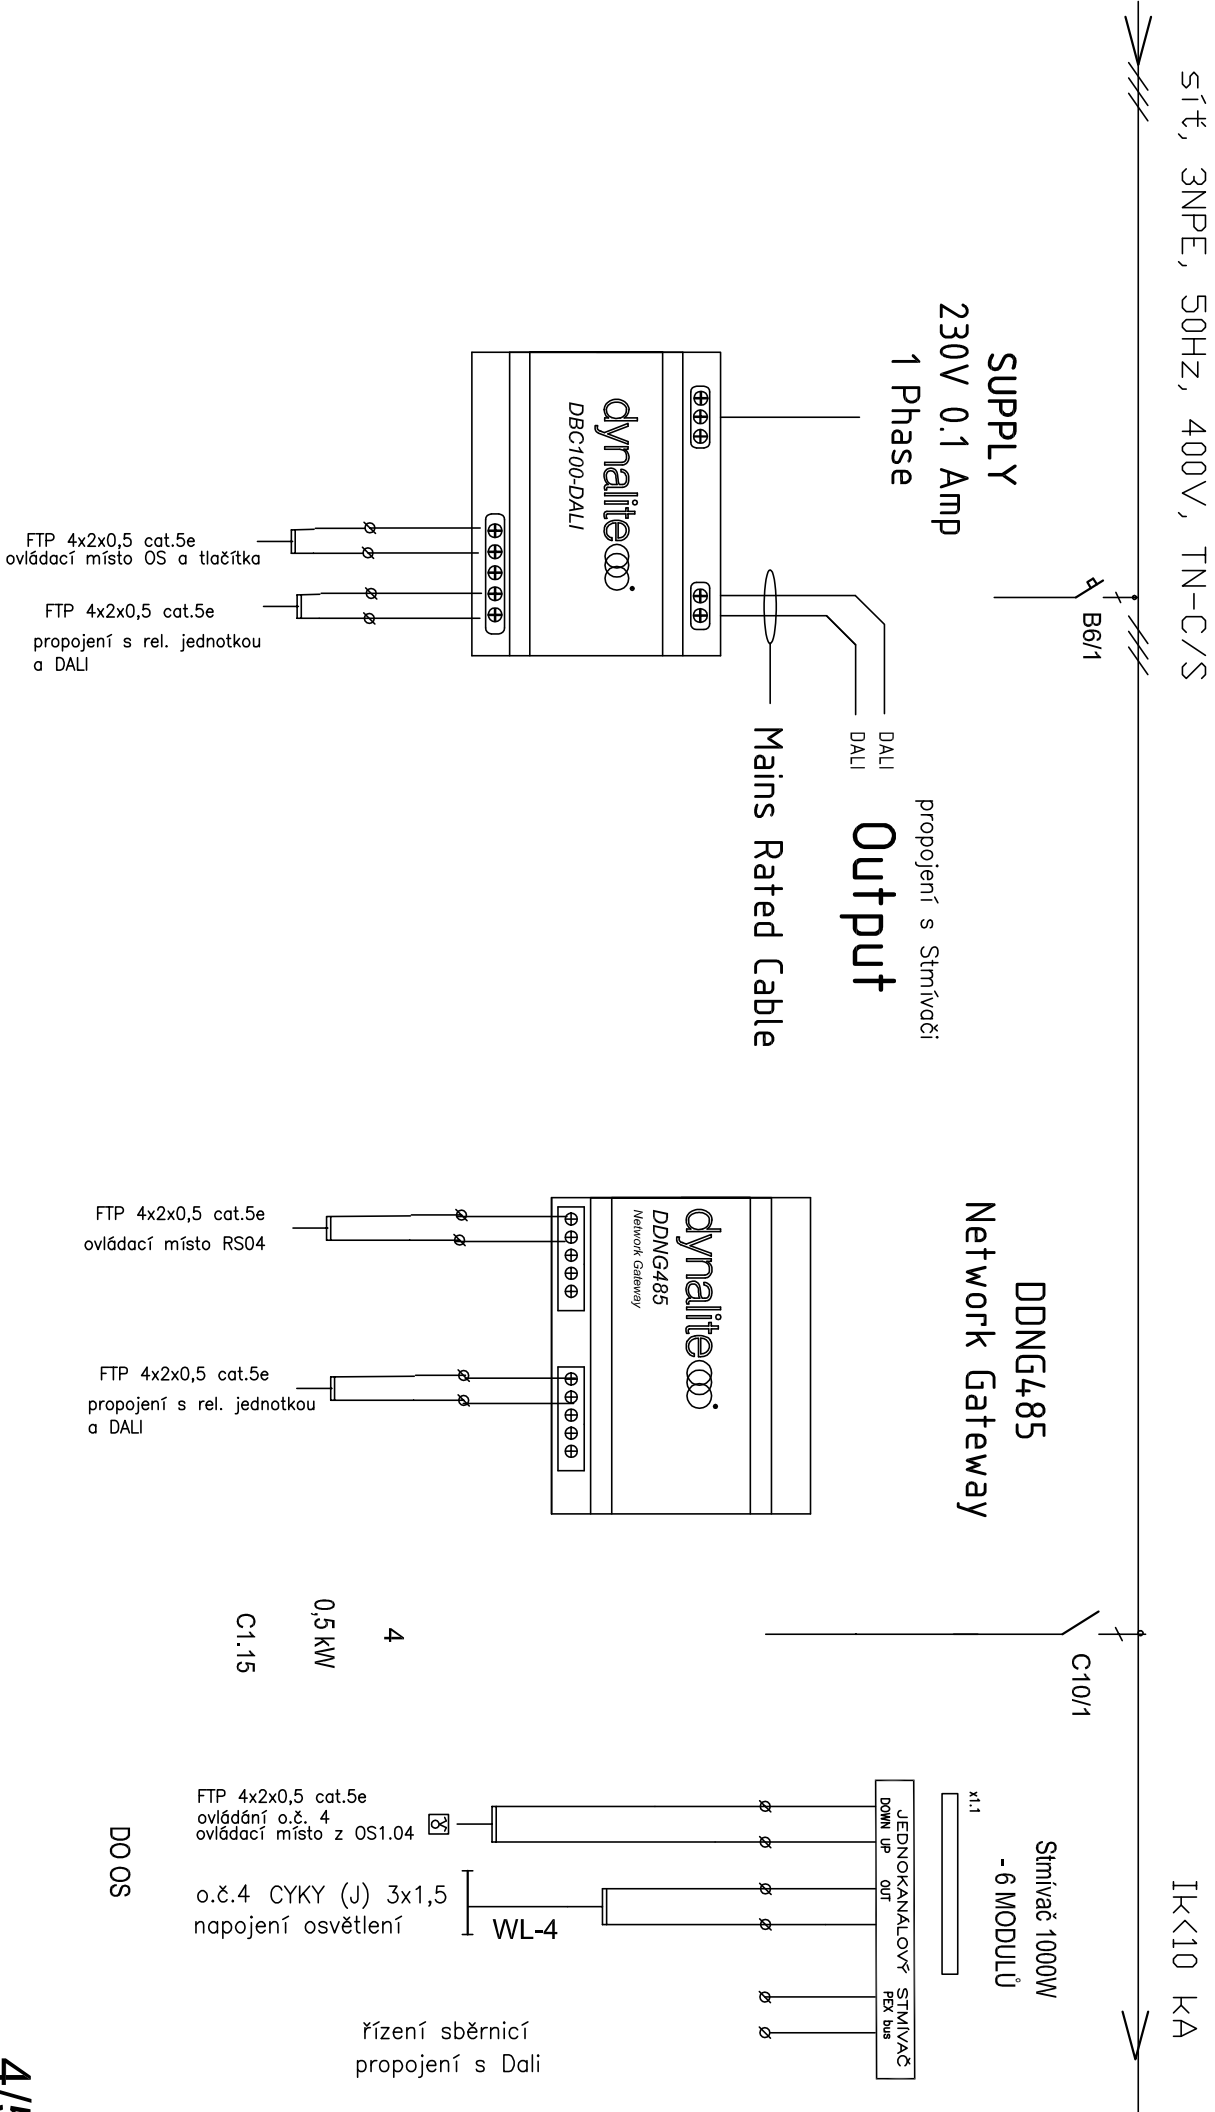

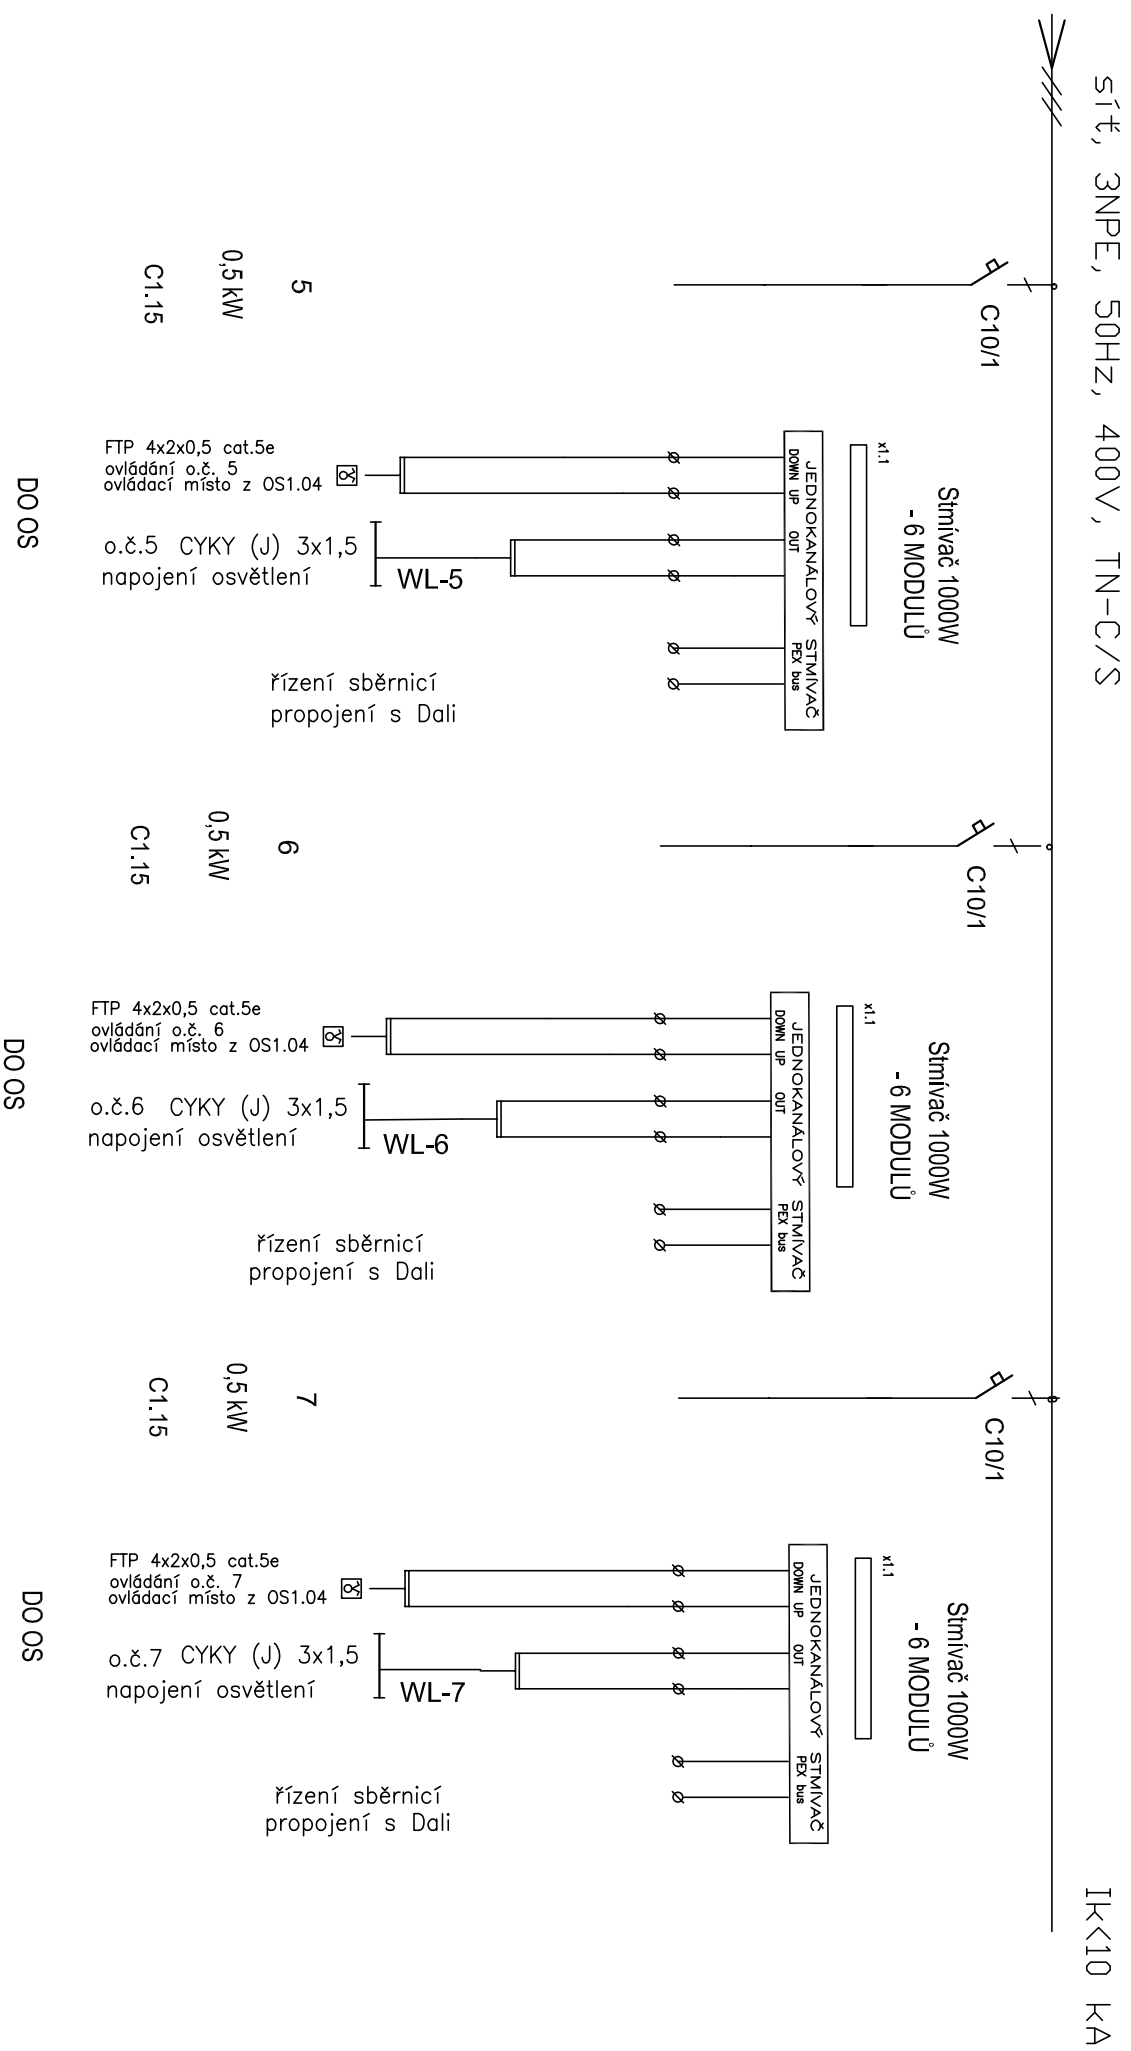

ROZVÁDĚČ 2.R01.04

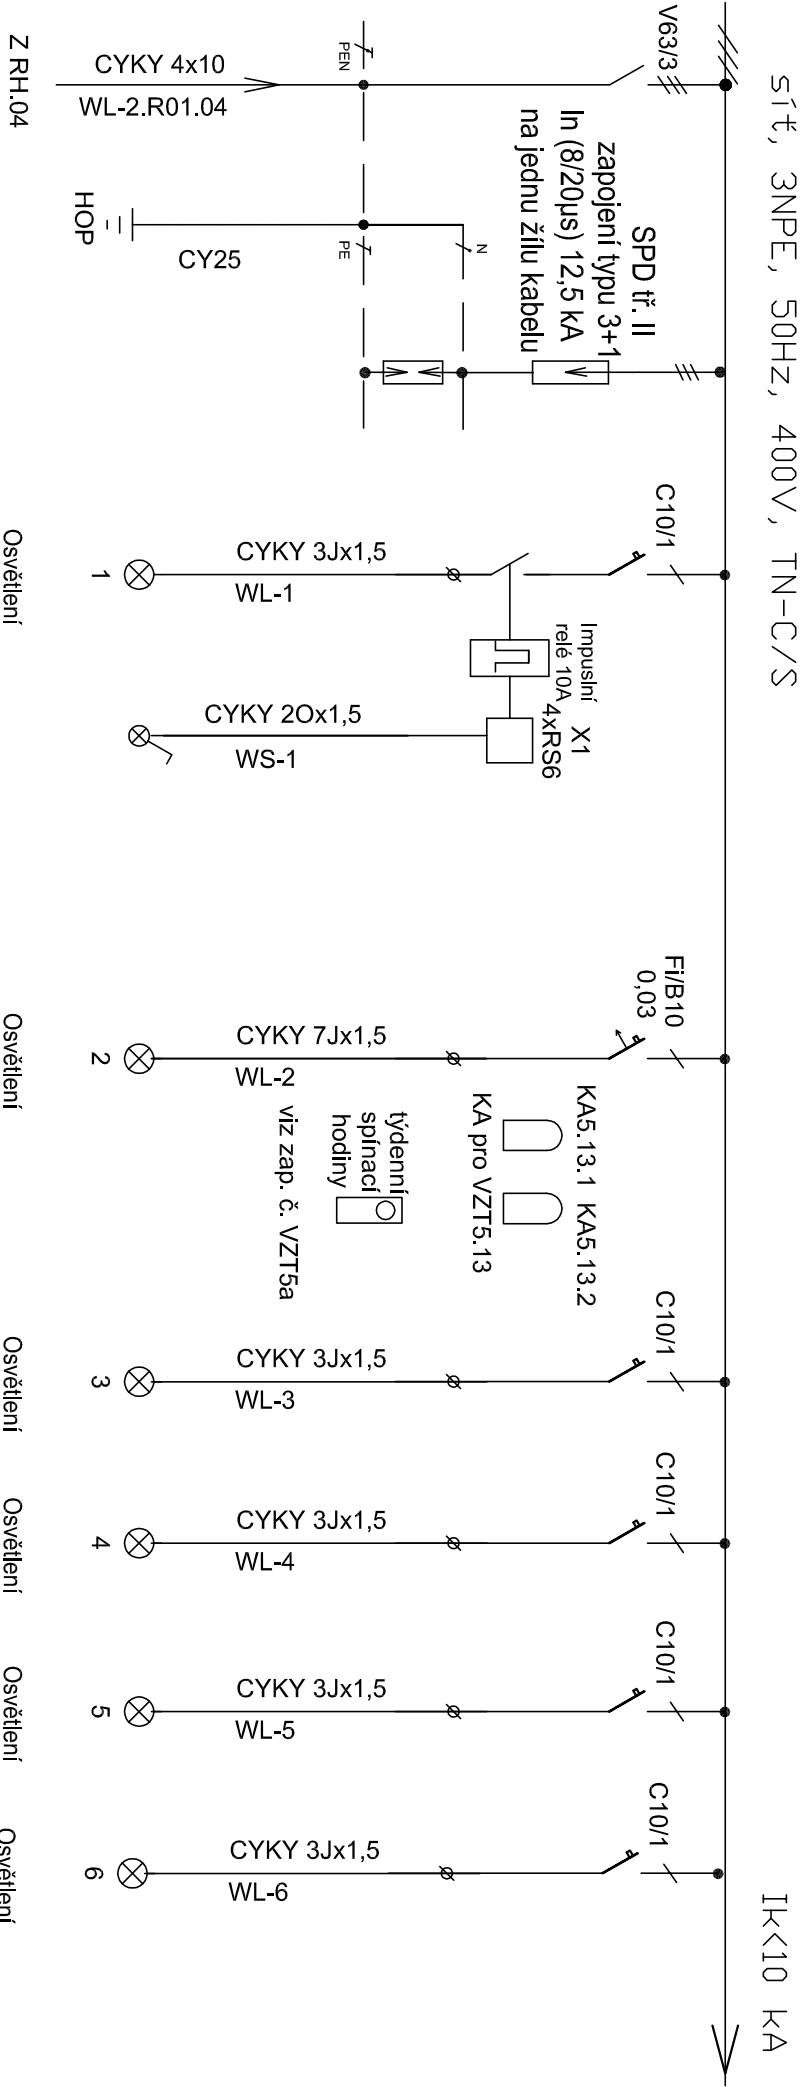


Poznámky:	(m.č. C2.01)	(m.č. C2.02)	(m.č. C2.04)	C2.12	C2.12
	(m.č. C2.10)	(m.č. C2.05-08)	(m.č. C2.03)		
	0,6 kW	1,0 kW	1,1 kW	1,2 kW	0,55 kW
					0,72 kW

- Zapuštěný rozváděč NN o rozměrech 590x1055x210 (š/v/h) mm s protipož. úpravou EI30DP1 TYP SCHRACK M2000 2U-21+EI
- ochrana před NDN základní: samočinným odpojením od zdroje
- převod a vývody horem
- rozváděče v objektu vybavit jednotným uzamykatelným systémem
- krytí IP30/20

ROZVÁDĚČ 2.R01.04

příloha č. 40

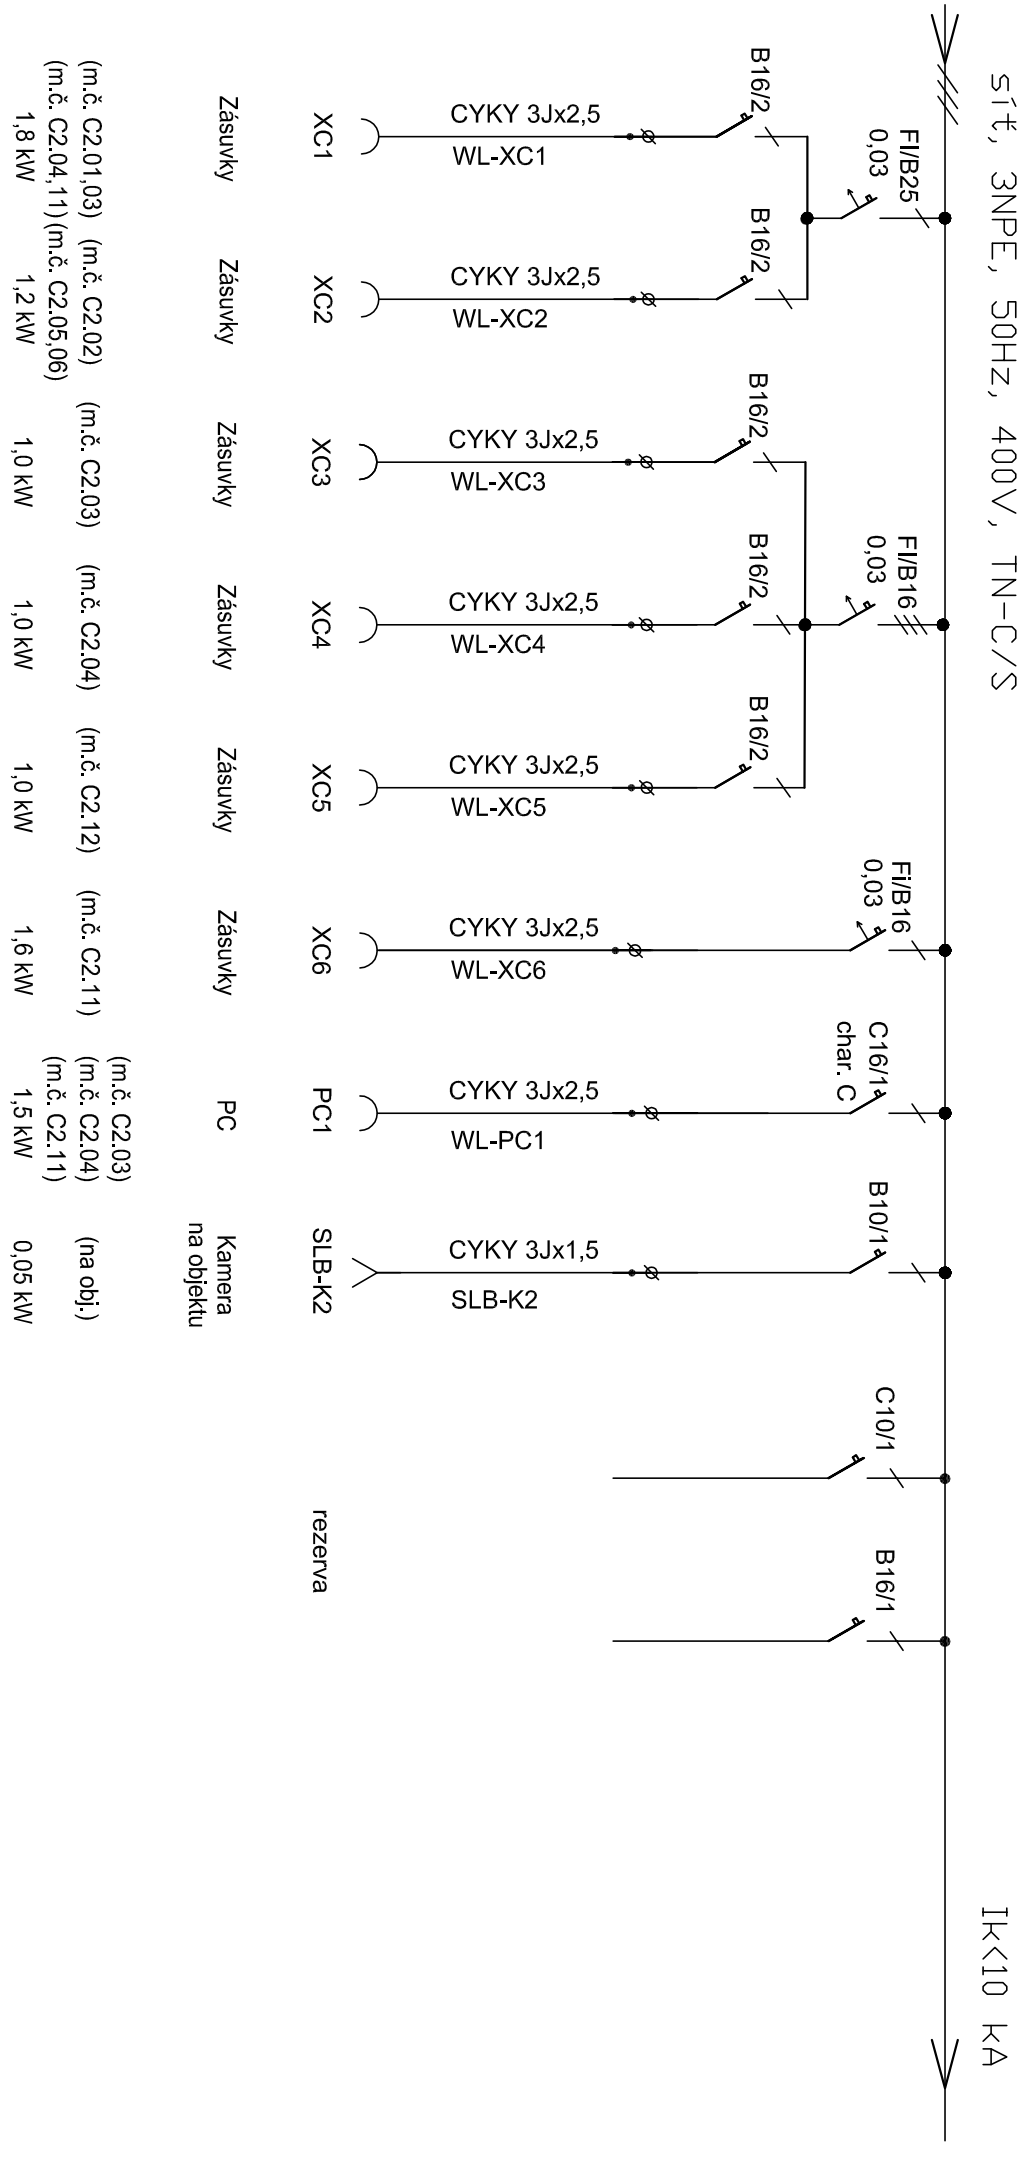

ROZVÁDĚČ 2.R01.04

