

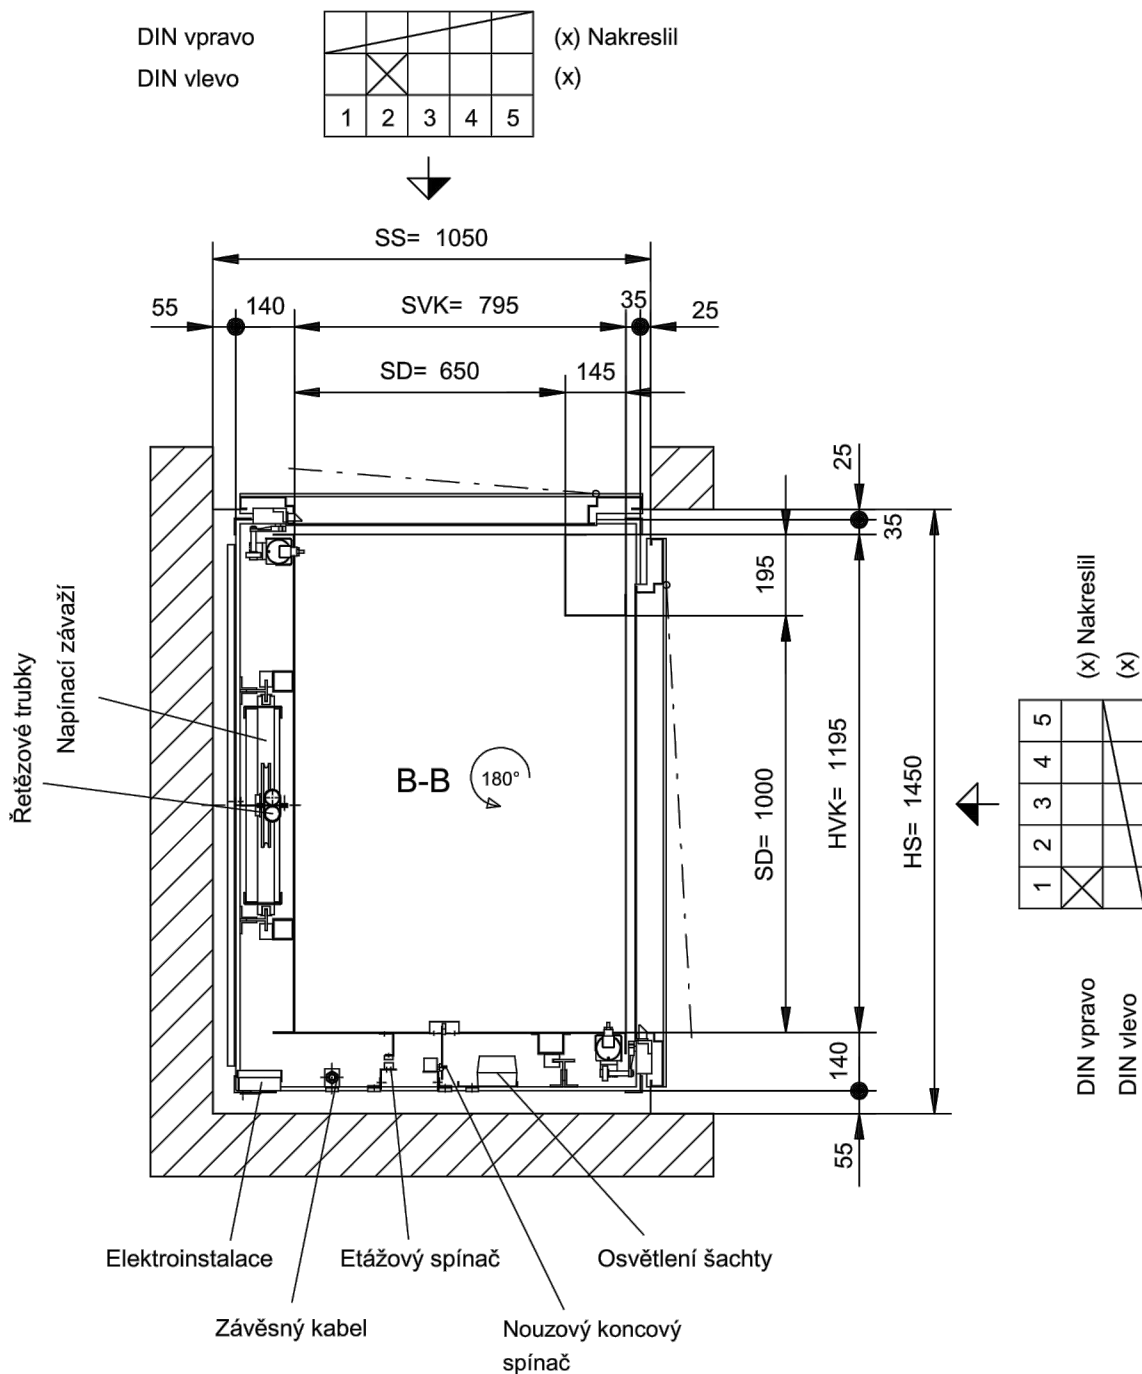
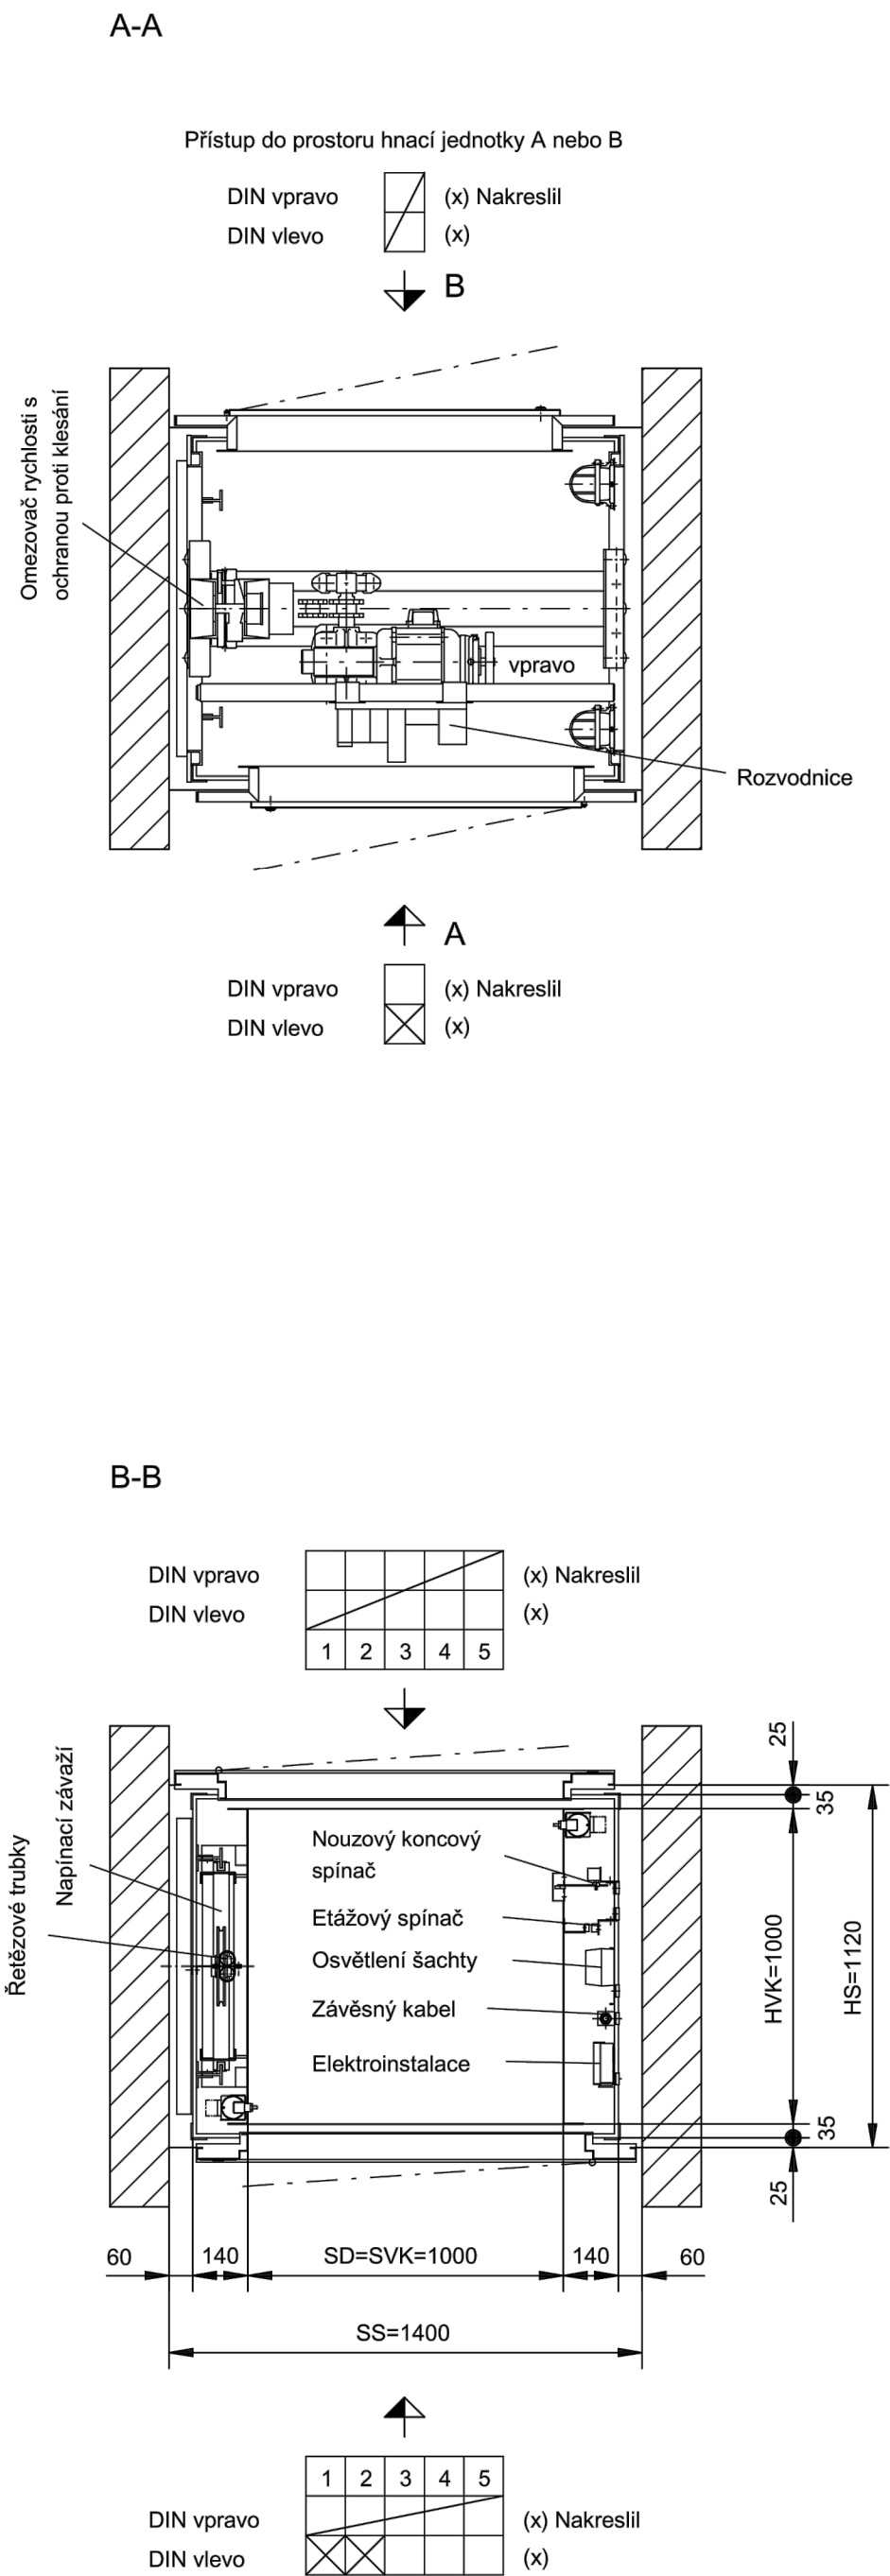


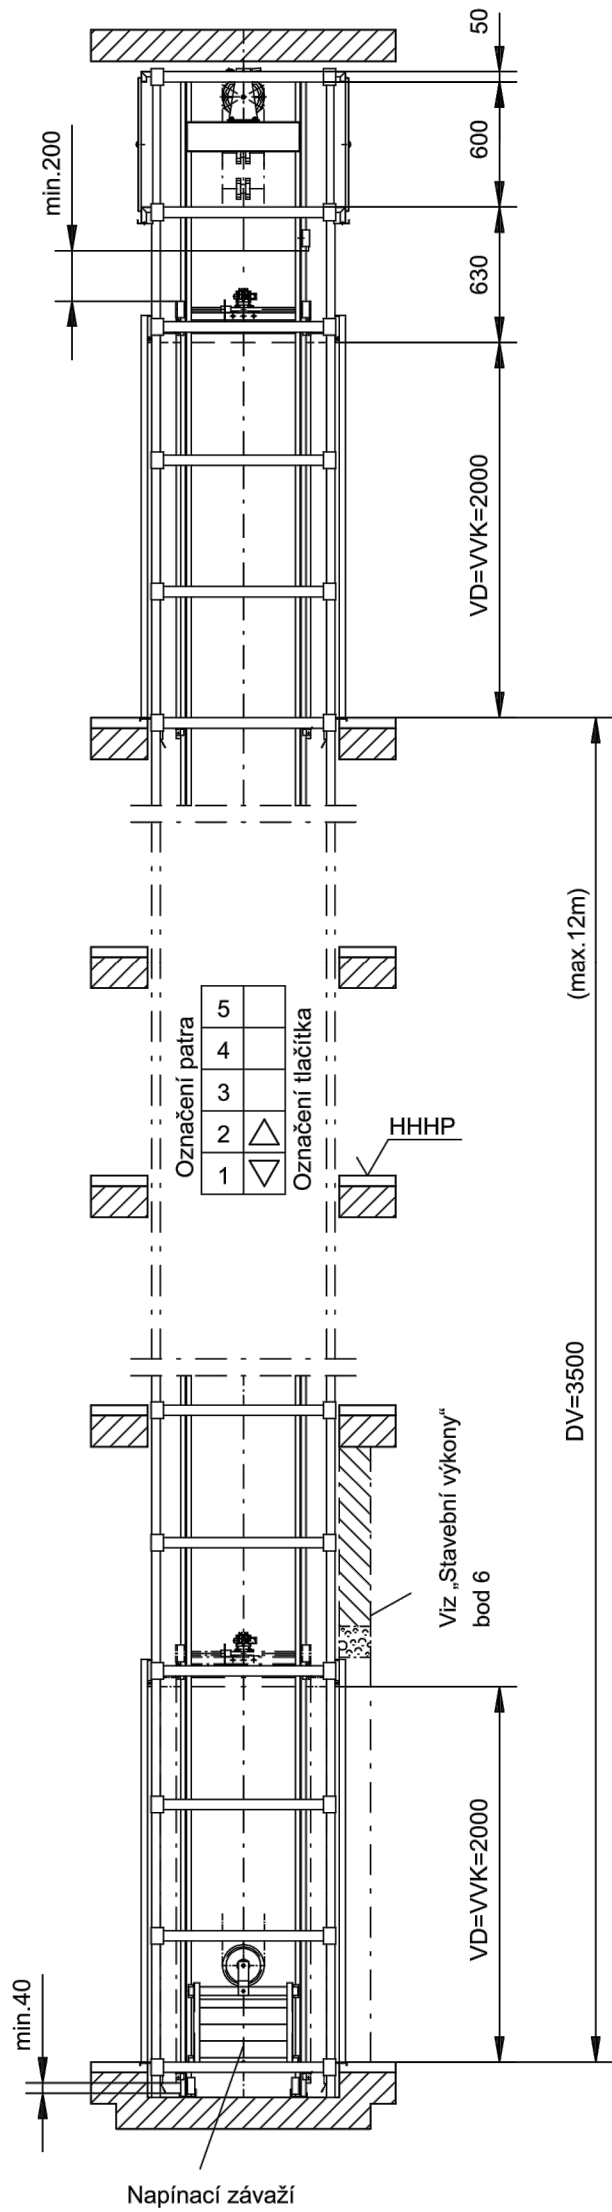

1. Polohu dveří zaškrtněte v tabulce(tabulkách) podlaží.
2. Všechny výškové rozměry se vztahují na horní hranu hotové podlahy (HHHP), rozměr v mm.
3. U vchodu do výtahové klece musí být příp. k dispozici vhodné zařízení, aby se zabránilo styku nákladu se stěnou šachty.
4. Před prahem servisních dveří musí být podle EN81-31 bod 5.3.3.1.4 k dispozici volná plocha min. 700 mm x 600 mm.
5. Neznámé výtahové instalace se ve výtahové šachtě a v prostoru hnací jednotky nesmí umísťovat.
6. Pokračující nároky práva stavebního dozoru zůstávají nedotčeny.
7. Zatížení:
 - 7.1. Dosedací tlak na rohový prut = 4650 N u 2 zastávek, pro každou další zastávku k tomu 800 N, při standardních vzdálenostech podlaží až 3,0 m.
 - 7.2. Záchytné zatížení na každou vodící kolejnici = 7500 N
 - 7.3. Ohybové zatížení na vodící kolejnici = 3110 N
8. Změny vyhrazeny.

ZMĚNA								DATUM	PODPIS
JTSK								+0,000 = 246,580 m n.m.	Bp
PROJEKTOVÁ, INŽENÝRSKÁ A KONSULTAČNÍ ORGANIZACE CERTIFIKÁT ISO 9001 IČO 60193280									
PROJEKTANT		VYPRACOVAL		KONTROLA	HL.INŽ.PROJEKTU				
Hana Ciglerová		Hana Ciglerová		Ing. Vladimír Pospíšil	Ing. Petr Kašpar				
 VPÚ DECO PRAHA a.s. PODABSKÁ 20, 160 00 PRAHA 6									
AKCE REKONSTRUKCE A MODERNIZACE DOMU KULTURY POKLAD PS27 – VÝTAHY					ATELIÉR POZEMNÍCH STAVEB ČÍSLO ZAKÁZKY 2–0299–00/40 DOKUMENTACE DPS MĚŘITKO 1:50 DATUM 11/2012 POČET FORMÁTŮ 6/A4				
OBSAH PŘÍLOHY — NÁKLADNÍ VÝTAH — SPOL. SÁL					ČÍSLO KOPIE		ČÁST C	ČÍSLO PŘÍLOHY 04	
					KÓD		DKP_DPS_C_P527_00_002		
DOKUMENTACI LZE UŽÍAT POUZE VE SMYSLU PŘÍSLUŠNÉ SMLOUVY O DÍLO. VÝKRES, ČI JEHO ČÁST, MŮŽE BÝT KOPÍROVÁN NEBO JINÝM ZPŮSOBEM ROZŠÍŘOVÁN POUZE PO PŘEDCHOZÍM SOUHLASU VPÚ DECO PRAHA a.s.									

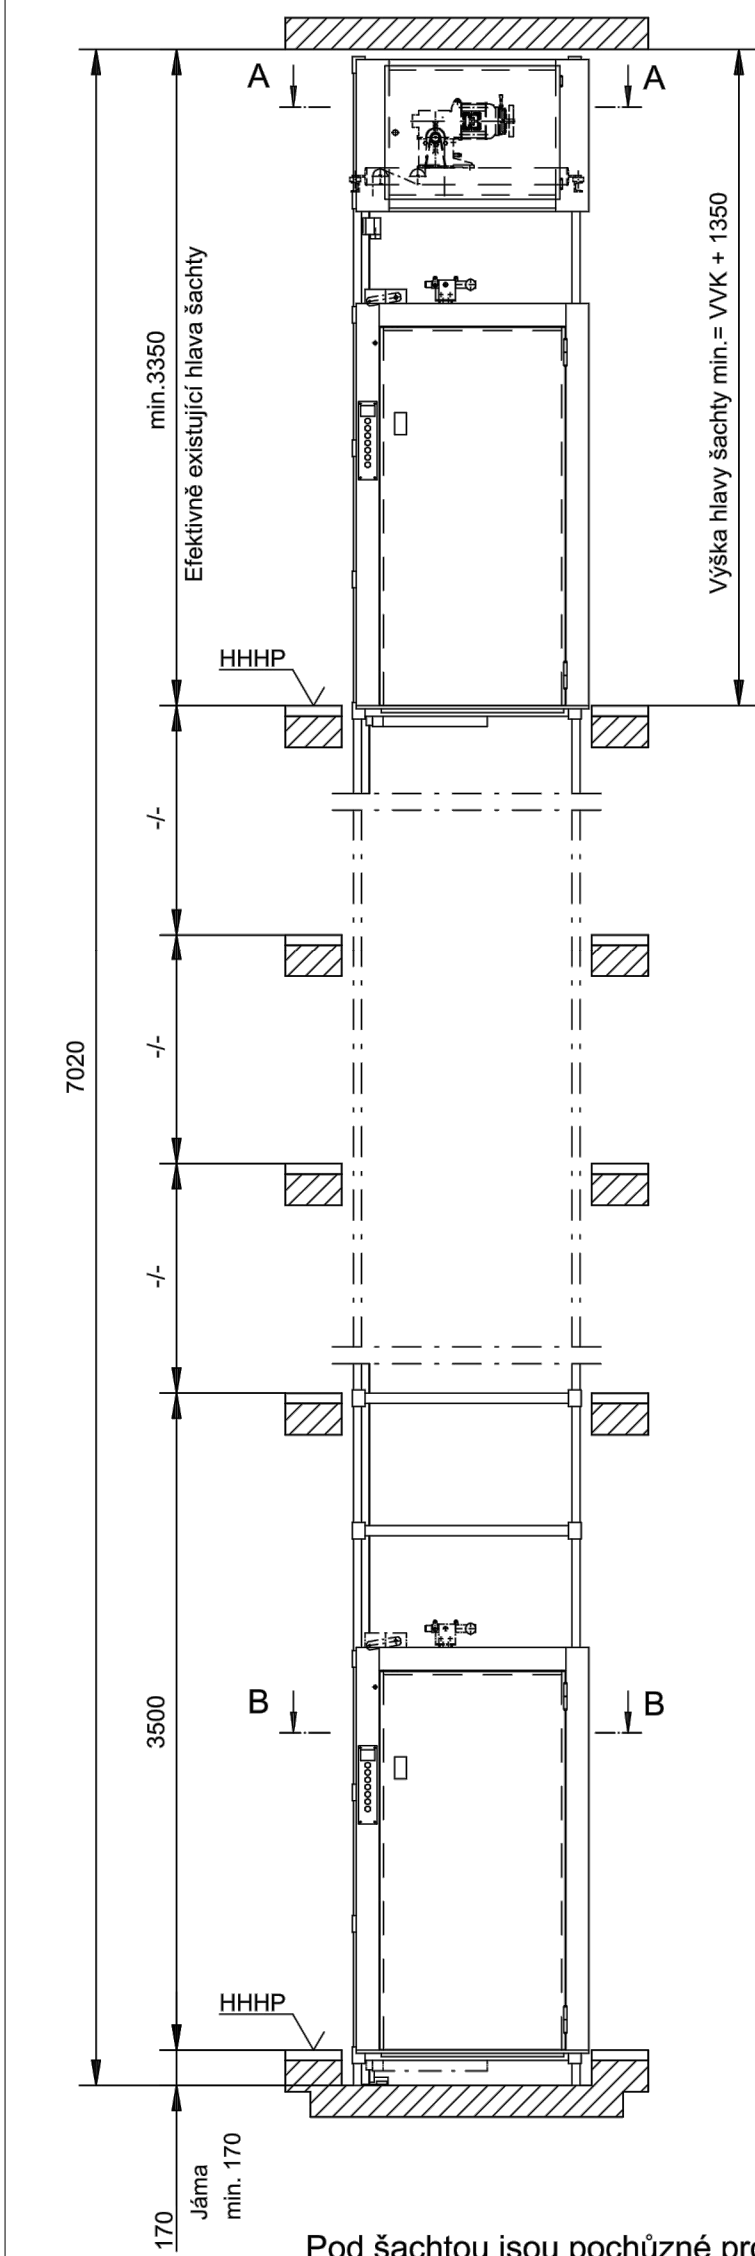

- Stavební výkony:**
- Místní stavební úřad schvaluje realizaci vytvářené šachty s ohledem na obložení stěnami a zatížení.
 - Výtahovou šachtu je nutno realizovat podle EN81-31, bod 5.2. Dále se doporučuje před každý práh přístupu do šachty umístit mírný protispád, aby se zabránilo odtékání vody do šachty.
 - Odvod kouře ze šachty, resp. z prostoru hnací jednotky podle zemského stavebního pořádku.
 - Metrová trhlina v každém patře.
 - Z montážně technických důvodů se má obložení šachty stěnami provádět po montáži. Pokud je šachta vytvořena před montáží výtahu, musí se provést pravoúhle a svisle. Max. přípustné odchylky od kolmice středové osy +20 mm.
 - U již existujících výtahových šachet je nutno v každém případě otevřít stranu(y) šachetních dveří v plné výšce podlaží a šířce šachty. V případě potřeby otvory dveří podle výkresu č. 5-60002-0104 a 5-60002-0192.
 - V prostoru hnací jednotky a šachty musí být zajištěn teplotní rozsah min. +5°C až max. +40°C.
 - Světelná a silová přípojná vedení ukládaná pro prostor hnací jednotky musí odpovídat národním předpisům. Musí však odpovídat minimálně následujícím požadavkům:
 - Silové přívodní vedení 5 x 2,5 mm², pojistka: max. 3 x 16 A setrvačná
 - Světelné přívodní vedení 3 x 1,5 mm², pojistka: max. 1 x 16 A setrvačnáPozor: Při velkých délkách přívodního vedení je nutno zvolit délku vodičů příslušného průřezu.
 - Do prostoru hnací jednotky musí být zaručen bezpečný přístup. Žebříky jsou přípustné, pokud práh servisních dveří neleží více než 2,7 m nad podlahou přístupové plošiny. Musí být dodržovány příslušné předpisy. V okruhu 1,5 m kolem žebříku musí být vyloučen pád z výšky, jež je větší než výška žebříku. (Viz rovněž EN81-31, přílohu J)
 - Osvětlení přístupů do šachty podle EN81-31, přílohu J
 - Pro montáž, resp. výměnu těžkých částí jsou určena vhodná zvedací zařízení.
 - Sestupní zařízení do jámy v případě potřeby.

- Pokyny:**
- Polohu dveří zaškrtněte v tabulce(tabulkách) podlaží.
 - Všechny výškové rozměry se vztahují na horní hranu hotové podlahy (HHHP), rozměr v mm.
 - U vchodu do výtahové klece musí být příp. k dispozici vhodné zařízení, aby se zabránilo styku nákladu se stěnou šachty.
 - Před prahem servisních dveří musí být podle EN81-31 bod 5.3.3.1.4 k dispozici volná plocha min. 700 mm x 600 mm.
 - Neznámé výtahové instalace se ve výtahové šachtě a v prostoru hnací jednotky nesmí umísťovat.
 - Pokračující nároky práva stavebního dozoru zůstávají nedotčeny.
 - Zatížení:
 - Dosedací tlak na rohový prut = 4650 N u 2 zastávek, pro každou další zastávku k tomu 800 N, při standardních vzdálenostech podlaží až 3,0 m.
 - Záchytné zatížení na každou vodicí kolejnici = 7500 N
 - Ohybové zatížení na vodicí kolejnici = 3110 N
 - Změny vyhrazeny.

ZMĚNA		DATUM	PODPIS
JTSK		±0,000 = 246,580 m n.m.	Bpv
PROJEKTOVÁ, INŽENÝRSKÁ A KONZULTAČNÍ ORGANIZACE		IČO 60193280	
PROJEKTANT	VYPRACOVAL	KONTROLA	HL.INŽ.PROJEKTU
Hana Ciglerová	Hana Ciglerová	Ing. Vladimír Pospíšil	Ing. Petr Kašpar
AKCE		ATELIÉR POZEMNÍCH STAVEB	
REKONSTRUKCE A MODERNIZACE DOMU KULTURY POKLAD		ČÍSLO ZAKÁZKY	2-0299-00/40
PS27 - VÝTAHY		DOKUMENTACE	DPS
		MĚŘÍTKO	1:50
		DATUM	11/2012
		POČET FORMÁTŮ	6/A4
OBSAH PŘÍLOHY		ČÍSLO KOPIE	ČÁST
-			C
NÁKLADNÍ VÝTAH - KUCHYNĚ		KÓD	05
DOKUMENTACI LZE UŽÍVAT POUZE VE SMYSLU PŘÍSLUŠNÉ SMLOUVY O DÍLO. VÝKRES, ČI JEHO ČÁST, MŮŽE BÝT KOPÍROVÁN NEBO JINÝM ZPŮSOBEM ROZŠÍŘOVÁN POUZE PO PŘEDCHOZÍM SOUHLASU VPÚ DECO PRAHA a.s.		DOKP_DPS_C_PS27_000_503	