


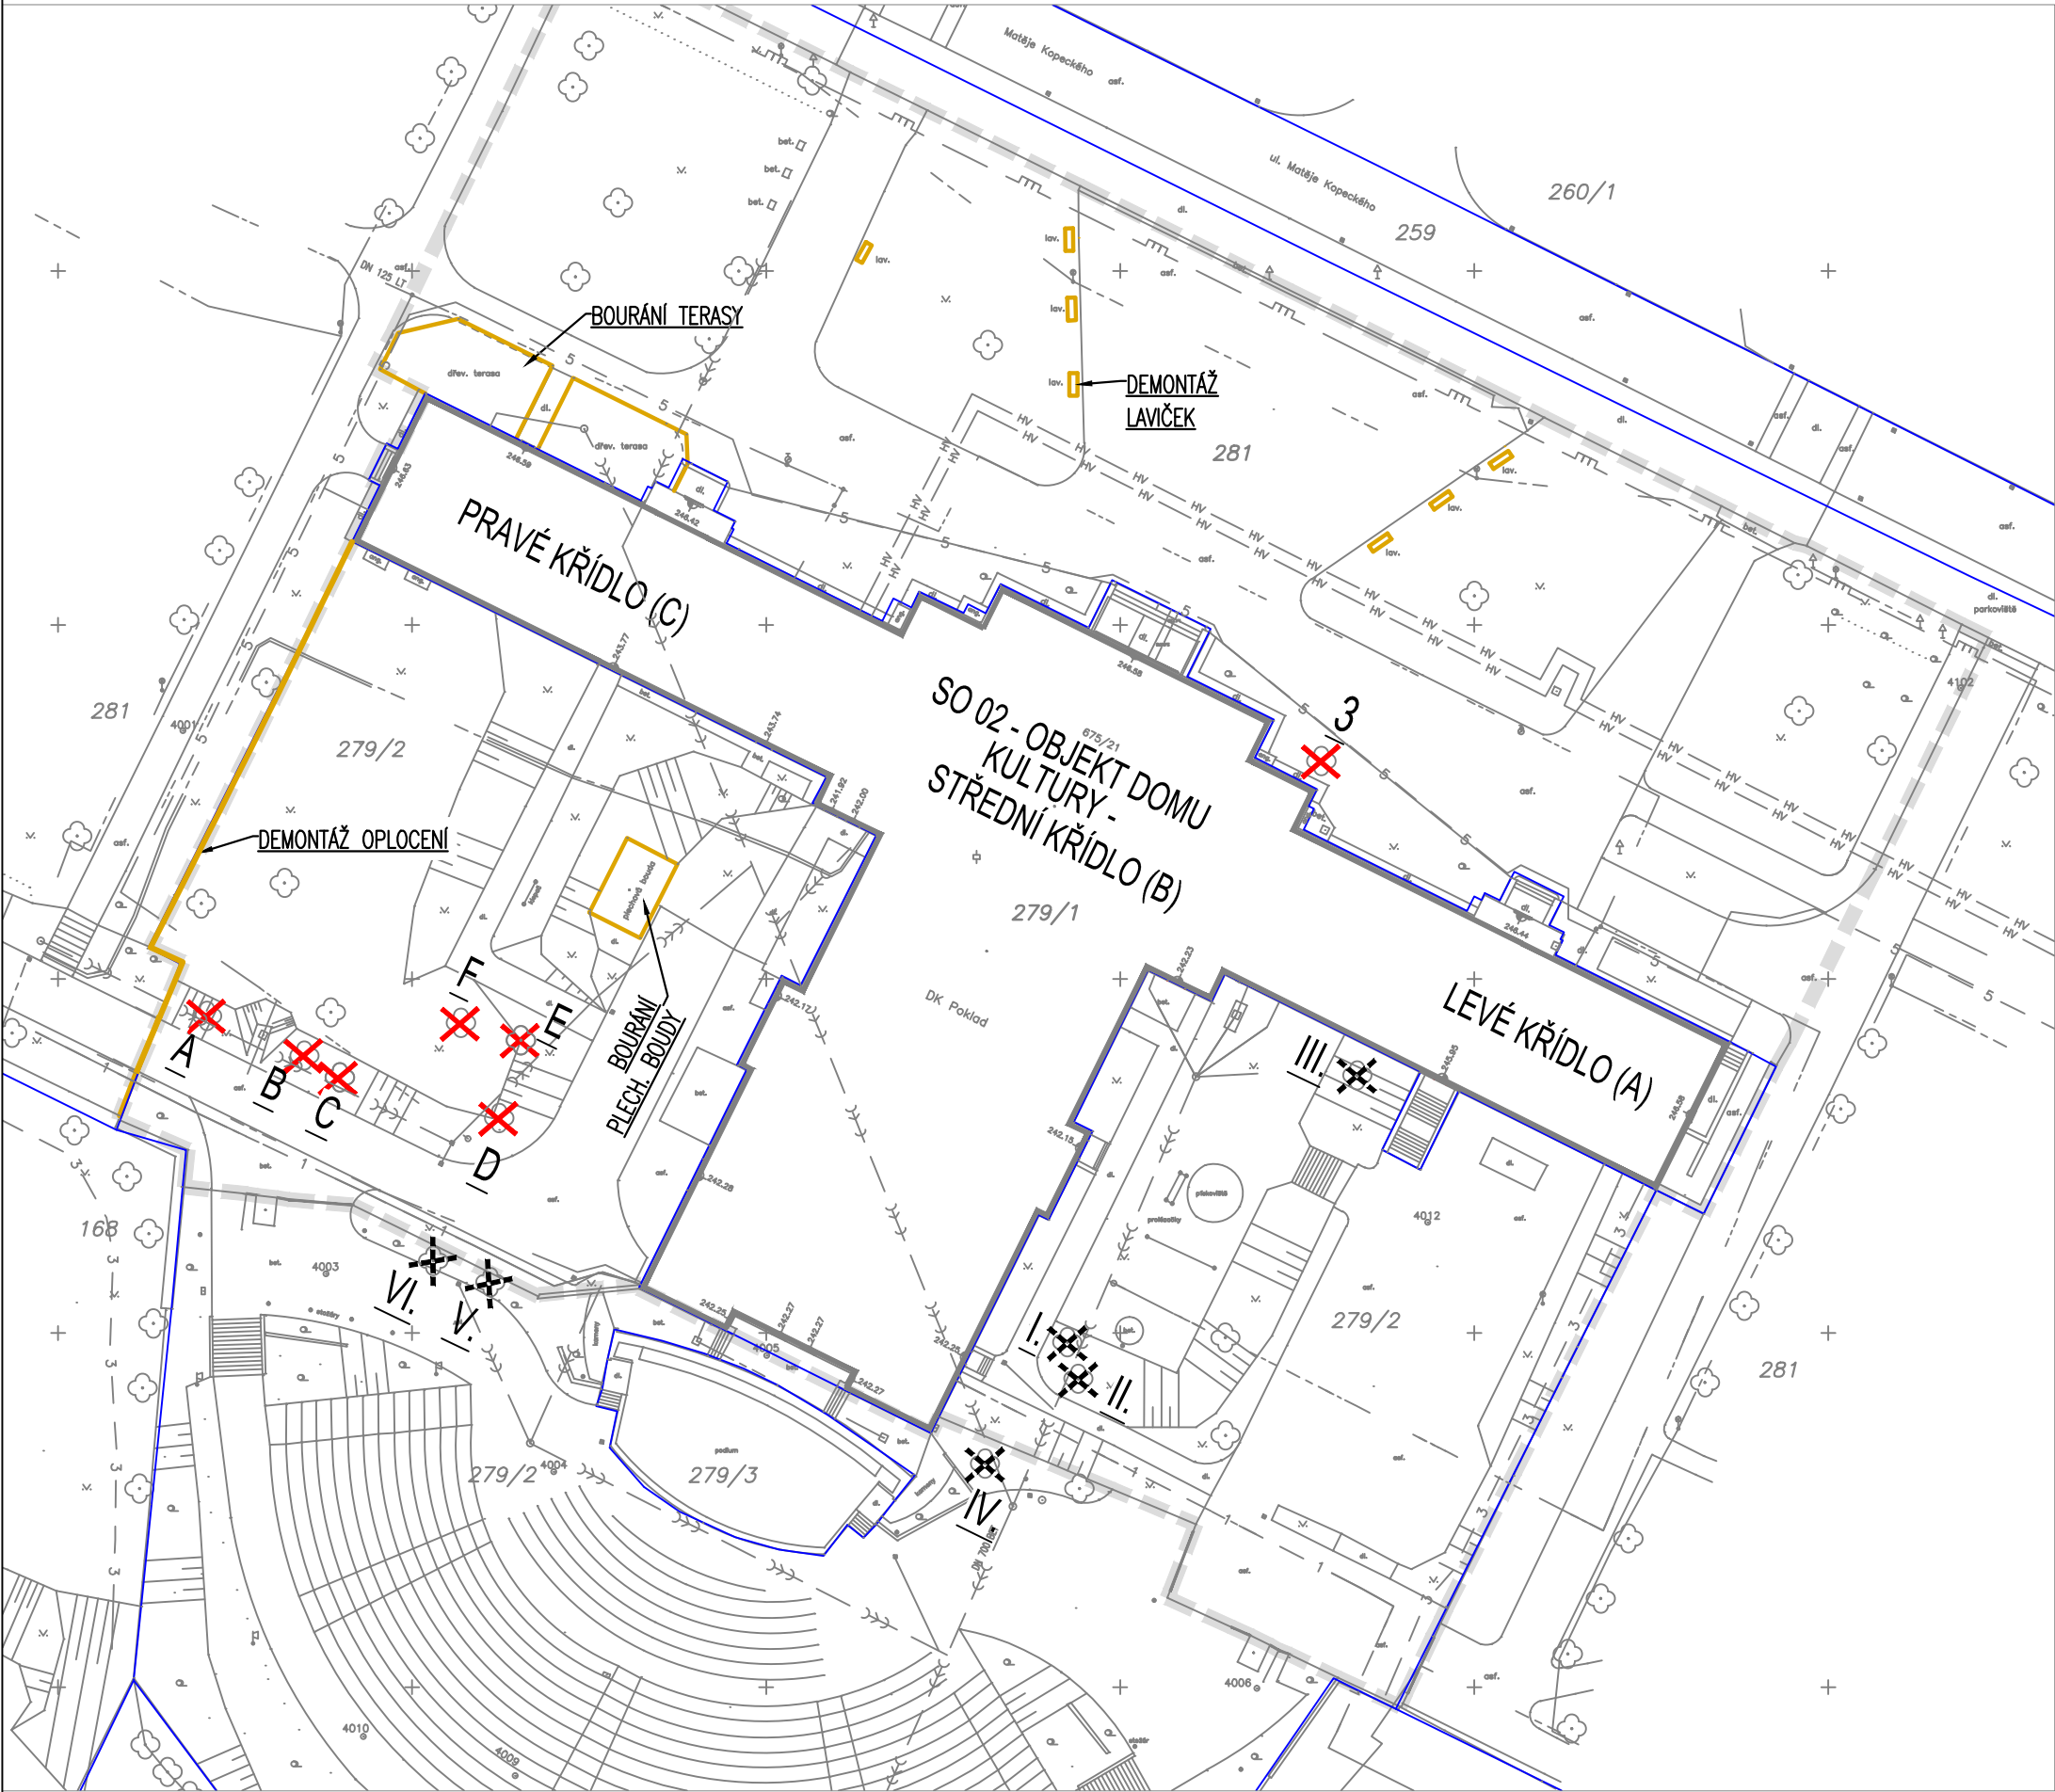

VÝPIS KÁCENÝCH STROMŮ:

OZN.	NÁZEV	OBVOD
A	TILIA CORDATA / LÍPA SRDČITÁ	160 cm
B	POPULUS ALBA / TOPOL BILÝ	210 cm
C	POPULUS ALBA / TOPOL BILÝ	187 cm
D	TILIA CORDATA / LÍPA SRDČITÁ	154 cm
E	TILIA CORDATA / LÍPA SRDČITÁ	116 cm
F	TILIA CORDATA / LÍPA SRDČITÁ	127 cm
3	PINUS NIGRA / BOROVICE ČERNÁ	152 cm
I.	MALUS / JABLOŇ	86 cm
II.	POPULUS NIGRA / TOPOL ČERNÝ	182 cm
III.	POPULUS NIGRA / TOPOL ČERNÝ	252 cm
IV.	TILIA CORDATA / LÍPA SRDČITÁ	176 cm
V.	TILIA CORDATA / LÍPA SRDČITÁ	128 cm
VI.	TILIA CORDATA / LÍPA SRDČITÁ	30+40 cm (DVOJKMEN)

BUDE VYKÁCENA I ROZPTÝLENÁ NÁLETOVÁ ZELEŇ

LEGENDA:
STÁVAJÍCÍ:

	STÁVAJÍCÍ STAVEBNÍ OBJEKTY A KONSTRUKCE
	HRANICE PARCEL
	HRANICE ŘEŠENÉHO ÚZEMÍ
	STÁVAJÍCÍ OPLOČENÍ

URČENO K ODSTRANĚNÍ:

	STAVBY A KONSTRUKCE URČENÉ K ODSTRANĚNÍ
	DEMONTÁŽ STÁVAJÍCÍHO OPLOČENÍ VČETNĚ BRAN A BRANEK
	KÁCENÍ STROMŮ – VÝPIS STROMŮ VIZ. DENDROLOGICKÝ PRŮZKUM
	KÁCENÍ VZROSTLÝCH STROMŮ V RÁMCI AKCE "REKONSTRUKCE A MODERNIZACE AMFITEÁTRU DK POKLAD V OSTRAVĚ – PORUBĚ". POVOLENO ROZHODNUTÍM ÚMO PORUBA, ODBOR PRÁVNÍCH VZTAHŮ, VÝSTAVBY A ŽIVOTNÍHO PROSTŘEDÍ č.34/2011/ŽP ZE DNE 21.11.2011

ZMĚNA	DATUM	PODPIS

JTSK Bpv

PROJEKTOVÁ, INŽENÝRSKÁ A KONZULTAČNÍ ORGANIZACE CERTIFIKÁT ISO 9001 IČO 60193280				 VPÚ DECO PRAHA a.s. PODBABSKÁ 20, 160 00 PRAHA 6	
PROJEKTANT	VYPRACOVAL	KONTROLA	HL.INŽ.PROJEKTU		
Václav Suszka,DiS.	Václav Suszka,DiS.	Ing. Vladimír Pospíšil	Ing. Petr Kašpar	ATELIÉR POZEMNÍCH STAVEB	
AKCE REKONSTRUKCE A MODERNIZACE DOMU KULTURY POKLAD				ČÍSLO ZAKÁZKY	2-0299-00/40
SO01 – PŘÍPRAVA ÚZEMÍ A00 – ARCHITEKTONICKÉ A STAVEBNÉ TECHNICKÉ ŘEŠENÍ				DOKUMENTACE	DPS
				MĚŘITKO	1:500
OBSAH PŘÍLOHY — SITUACE PŘÍPRAVY ÚZEMÍ				DATUM	11/2012
				POČET FORMÁTŮ	3 x A4
				ČÍSLO KOPIE	ČÁST
					A
				KÓD	03
DOKUMENTACI LZE UŽÍVAT POUZE VE SMYSLU PŘÍSLUŠNÉ SMLOUVY O DÍLO. VÝKRES, ČI JEHO ČÁST, MŮŽE BÝT KOPIROVÁN NEBO JINÝM ZPŮSOBEM ROZŠÍŘOVÁN POUZE PO PŘEDCHOZÍM SOUHLASU VPÚ DECO PRAHA a.s.					