



pohled severovýchodní

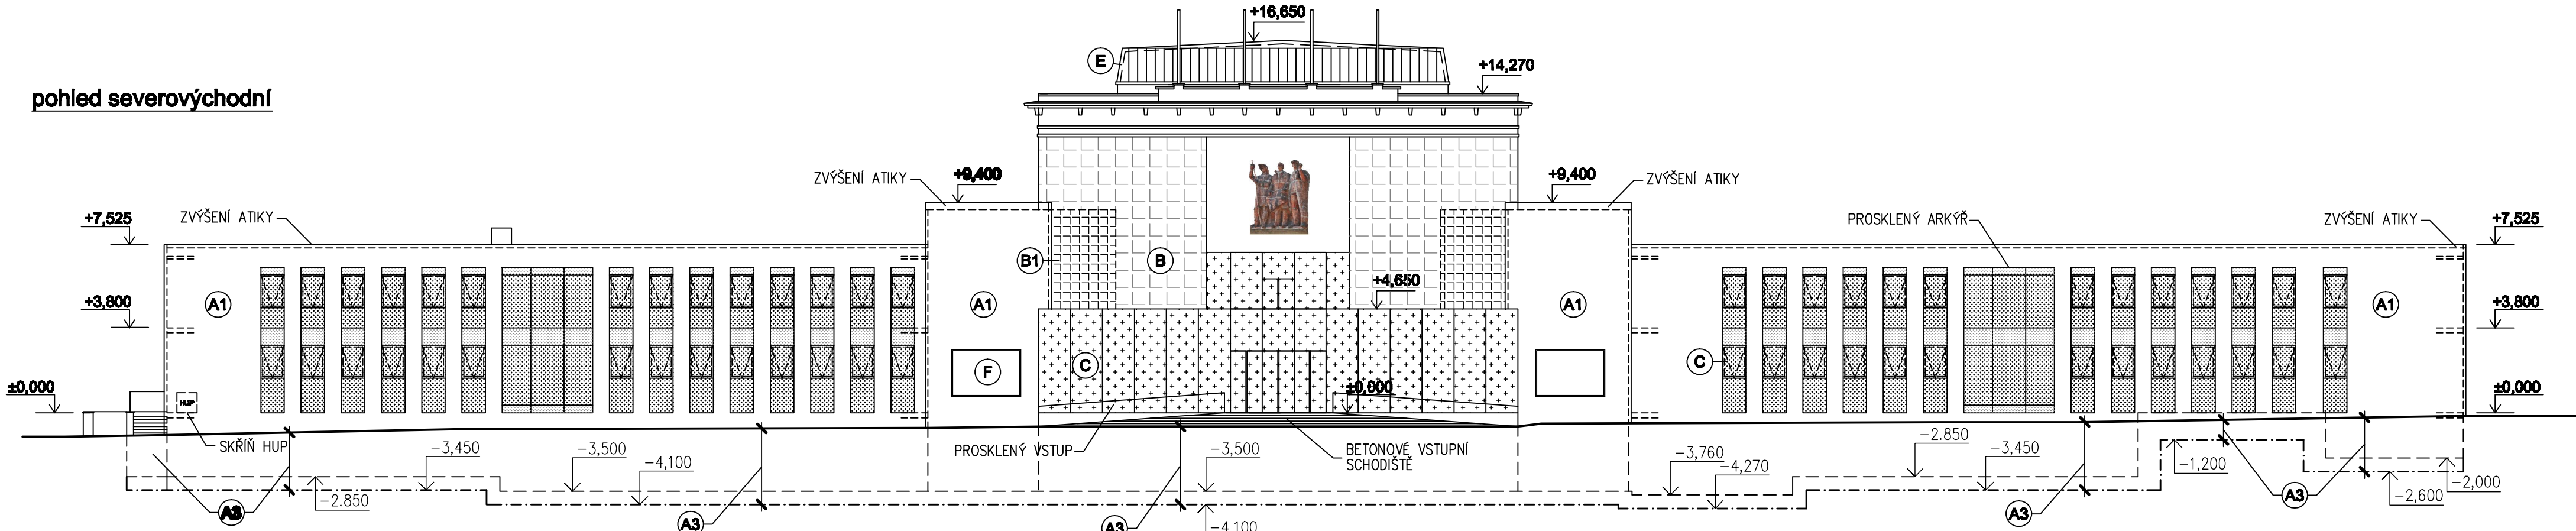

pohled severozápadní

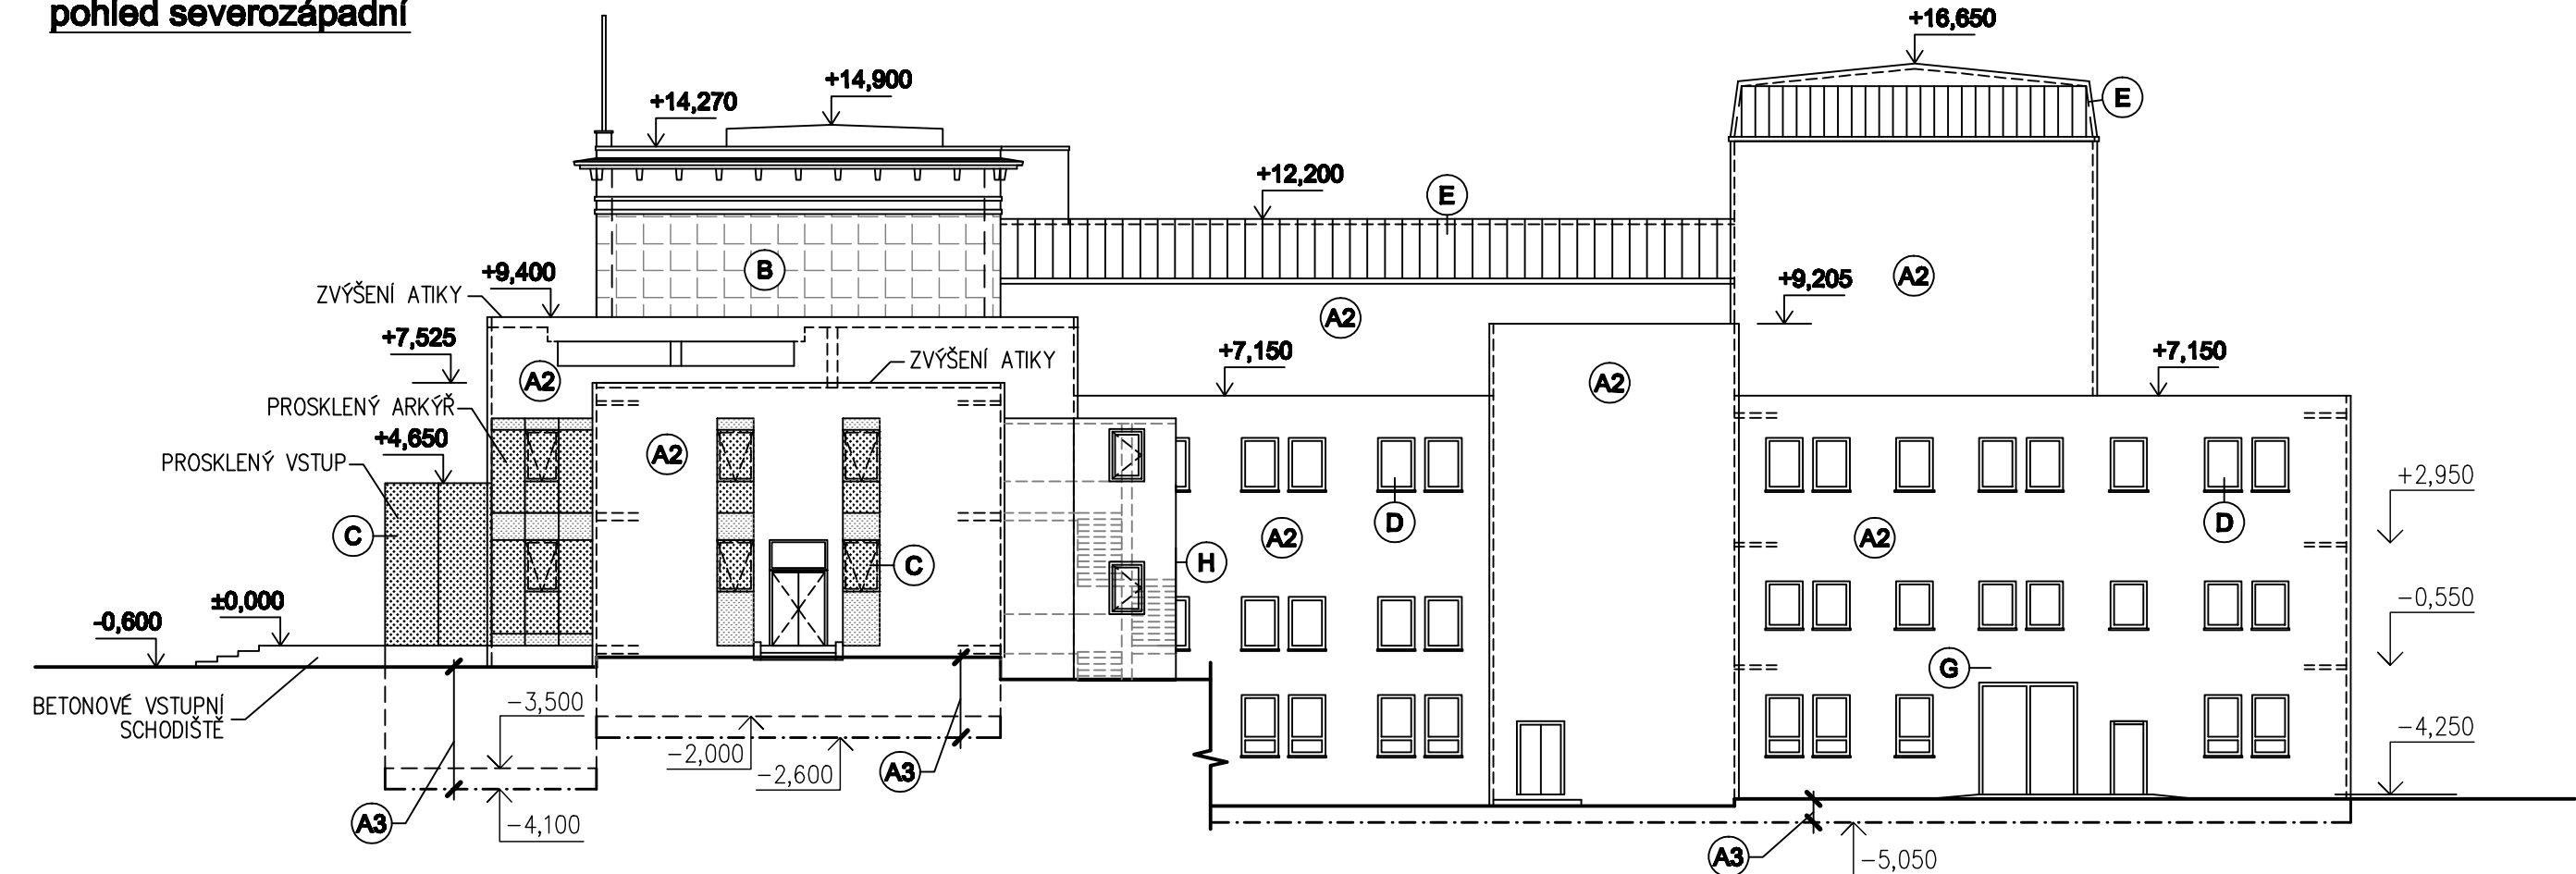

LEGENDA MATERIÁLŮ

- A1 ZATEPLENÍ ETICS + STĚRKA STO BETON OPTIC
- A2 ZATEPLENÍ ETICS + STĚRKA STO BETON OPTIC (ZVÝŠENÁ PEVNOST)
- A3 ZATEPLENÍ PERIMETREM + NOVÁ HYDROIZOLACE
- B PŮVODNÍ REPASOVANÝ KAMENNÝ OBKLAD
- B1 PŮVODNÍ REPASOVANÝ KAMENNÝ OBKLAD (NOVĚ OSAZENÝ-MECHANICKÉ KOTVENÍ)
- C NOVÉ SKLENĚNÉ PRVKY (HLINÍKOVÉ PROFILY RAL 9005)
- D NOVÁ DŘEVĚNÁ OKNA - ČERNÉ RAL 9005
- E NOVÁ STŘEŠNÍ KRYTINA - TITANZINKOVÝ PLECH (PŘEDZVĚTRALÝ, BRÍDLICOVÉ ŠEDÝ)
- F NOVÉ ELEKTRONICKÉ LED INFORMAČNÍ PANELE
- G NOVÉ KOVOVÉ DVEŘE A VRATA - ČERNÉ RAL 9005
- H NOVÉ ÚNIKOVÉ SCHODIŠTĚ - CEMENTOVÁ STĚRKA - IMITACE BETONU

ZMĚNA	DATUM	PODPIS

JTSK ±0,000 = 246,580 m n.m. Bpv

PROJEKTOVÁ, INŽENÝRSKÁ A KONZULTAČNÍ ORGANIZACE CERTIFIKÁT ISO 9001 IČO 60193280				 VPÚ DECO PRAHA a.s. PODBABSKÁ 20, 160 00 PRAHA 6	
PROJEKTANT	VYPRACOVAL	KONTROLA	HL.INŽ.PROJEKTU		
Václav Suszka, DiS.	Václav Suszka, DiS.	Ing. Vladimír Pospíšil	Ing. Petr Kašpar	ATELIÉR POZEMNÍCH STAVEB	
AKCE REKONSTRUKCE A MODERNIZACE DOMU KULTURY POKLAD				ČÍSLO ZAKÁZKY	2-0299-00/40
SO02- OBJEKT DOMU KULTURY				DOKUMENTACE	DPS
A00- ARCHITEKTONICKÉ A STAVEBNÉ TECHNICKÉ ŘEŠENÍ				MĚŘITKO	1:200
OBSAH PŘÍLOHY				DATUM	11/2012
-				POČET FORMÁTŮ	3/A4
POHLED SV, SZ				ČÍSLO KOPIE	ČÁST
				KÓD	A
					ČÍSLO PŘÍLOHY
					20
DOKUMENTACI LZE UŽÍVAT POUZE VE SMYSLU PŘÍSLUŠNÉ SMLOUVY O DÍLO. VÝKRES, ČI JEHO ČÁST, MŮŽE BÝT KOPÍROVÁN NEBO JINÝM ZPŮSOBEM ROZŠÍŘOVÁN POUZE PO PŘEDCHOZÍM SOUHLASU VPÚ DECO PRAHA a.s.					