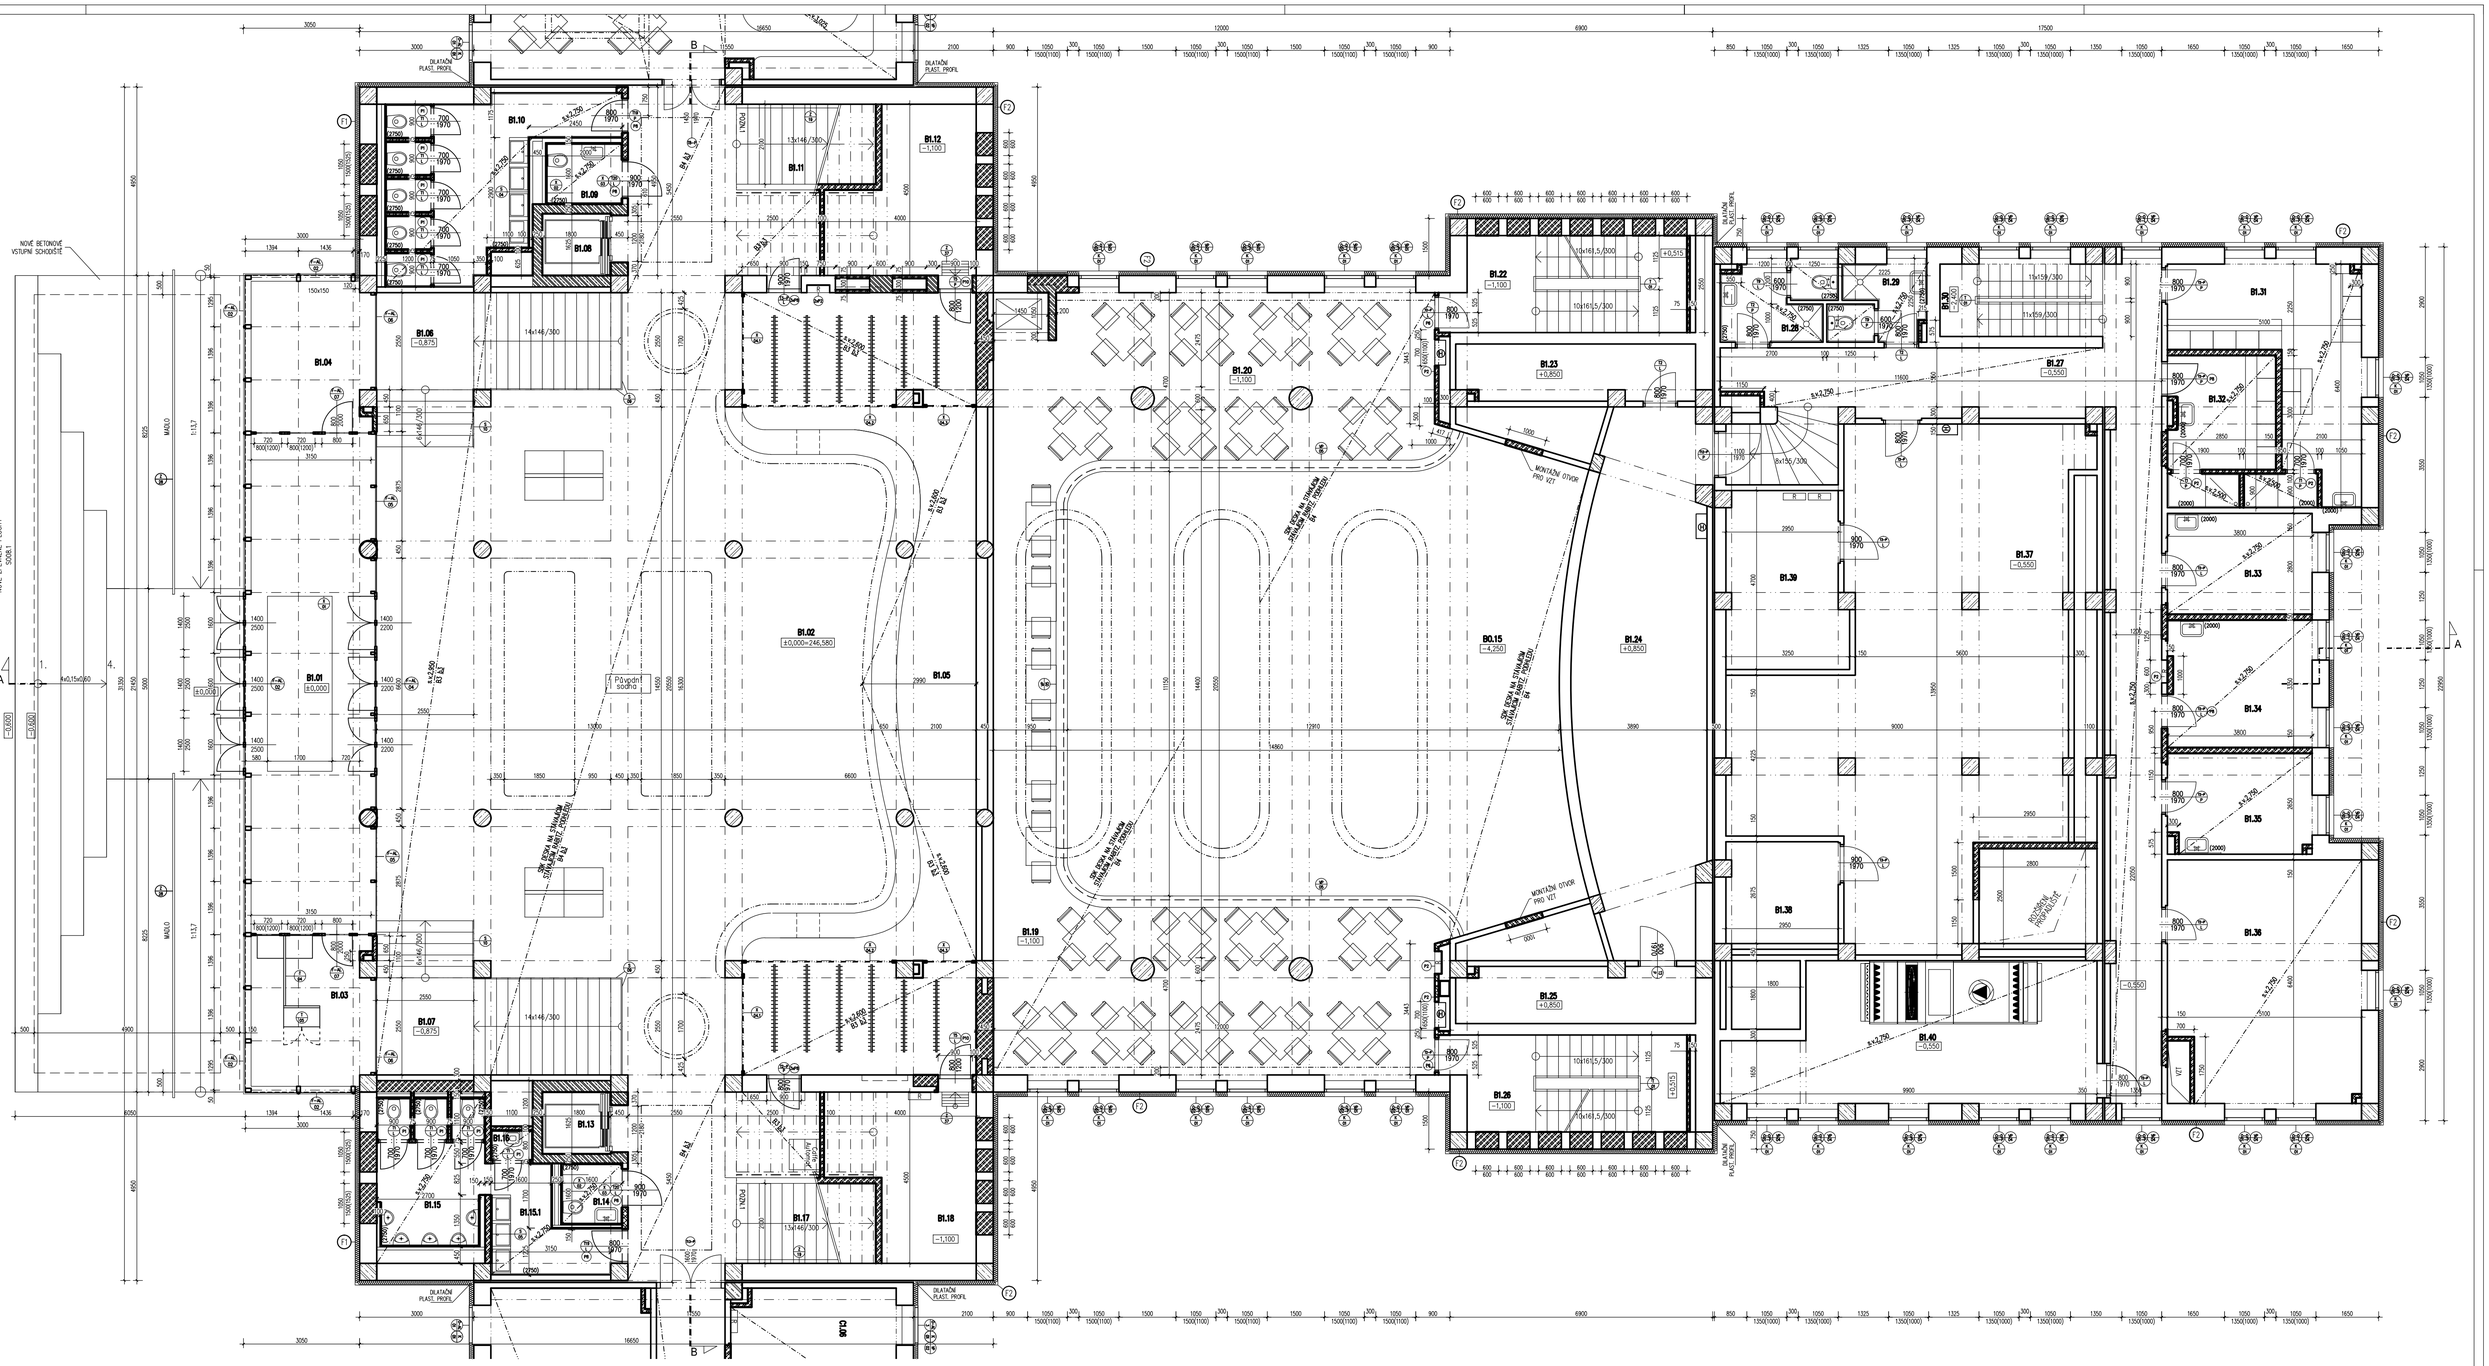

VÝPIS PŘEKLADŮ KŘÍDLO B – 1.NP

Ozn.	Popis	Šířka [mm]	Výška [mm]	Délka [mm]	Kusovník [ks]
(P1)	1xPOROBETONOVÝ PŘEKLAD 1000/250/75mm	75	250	1000	9
(P2)	1xPOROBETONOVÝ PŘEKLAD 1000/250/100mm	100	250	1000	8
(P3)	1xPOROBETONOVÝ PŘEKLAD 1000/250/100mm	100	250	1000	2
(P4)	1xPOROBETONOVÝ PŘEKLAD 1200/250/150mm	150	250	1200	11
(P5)	3xPOROBETONOVÝ PŘEKLAD 1500/250/125mm	125	250	1500	2

LEGENDA MATERIÁLŮ

- STÁVAJÍCÍ ŽB KONSTRUKCE
- STÁVAJÍCÍ VÝPLŇOVÉ ZDIVO Z CPP NA MALTU NASTAVOVANOU
- STÁVAJÍCÍ PŘÍČKY tl.100 a 150mm Z CPP NA MALTU NASTAVOVANOU
- STÁVAJÍCÍ PŘÍČKY tl.125mm Z CDM NA MALTU NASTAVOVANOU
- NOVÉ ŽB NOSNÉ KONSTRUKCE (BETON C 30/37, VÝZTUŽ 10 505 (R))
- DOZDĚNKY STÁVAJÍCÍCH STĚN A PŘÍČEK (CPP NA MALTU VÁPENOCEMENTOVOU)
- DOZDĚNKY STÁVAJÍCÍCH STĚN A PŘÍČEK (PÓROBETONOVÉ TVÁRNICE PORFIX)
- NOVÉ PÓROBETONOVÉ PŘÍČKY PORFIX tl. 75, 100 a 150mm
- NOVÉ SKLENĚNÉ PŘÍČKY
- NOVÉ KONTAKTNÍ ZATEPLENÍ FASÁDY (ETICS – EPS tl. 120mm)
- NOVÉ PROVEDENÍ HYDROIZOLACE PODZEMNÍ ČÁSTI ZDIVA (ZÁKSFALT. PAS) + ZATEPLENÍ ZDIVA EPS PERIMETR tl. 100mm
- NOVÝ OKAPOVÝ CHODNÍK – BETONOVÁ DLAŽBA 500x500mm VE ŠTĚRKOVÉM LOŽI

TABULKA MÍSTNOSTÍ

Číslo	Jméno	Plocha [m²]	Podlaha	Podhled	Stěny
B1.01	ZÁVĚTÍ	42,7	A8		
B1.02	FOYER	239,01	A8	B4 B3	b3 C2 c6
B1.03	PRODEJ	14,72	A8		
B1.04	KANCELÁŘ MČ POLICIE	14,72	A8		
B1.05	ŠATNA + RECEPCE	85,25	A8	B3	b3 C2 c6
B1.06	SCHODIŠTĚ	20,65	A8	B1	b1 C2 c1
B1.07	SCHODIŠTĚ	20,66	A8	B1	b1 C2 c1
B1.08	VÝTAHOVÁ ŠACHTA	2,93	A9		
B1.09	BEZBARIÉROVÉ WC	3,2	A8	B5	b2 C2 c6 ef
B1.10	WC ŽENY	21,54	A8	B5	b2 C2 c6 ef
B1.11	SCHODIŠTĚ	28,35	A8	B1	b1 C2 c6
B1.12	TECHNICKÝ PROSTOR	20,28	A9	B1	b1 C2 c6
B1.13	VÝTAHOVÁ ŠACHTA	21,09	A9		
B1.14	BEZBARIÉROVÉ WC	2,93	A8	B5	b2 C2 c6 ef
B1.15	WC MUŽI	2,56	A8	B5	b2 C2 c6 ef
B1.15.1	WC MUŽI – PŘEDSÍŇ	12,83	A8	B5	b2 C2 c6 ef
B1.16	OKLID	1,07	A8	B5	b2 C2 ef
B1.17	SCHODIŠTĚ	28,35	A8	B1	b1 C2 c6
B1.18	TECHNICKÝ PROSTOR	20,08	A9	B1	b1 C2 c1

Číslo	Jméno	Plocha [m²]	Podlaha	Podhled	Stěny
B1.19	BALKÓN – PRAVÁ ČÁST	65,88	A7	B4	b1 C2 c1
B1.20	BALKÓN – LEVÁ ČÁST	63,95	A7	B4	b1 C2 c1
B1.21	NEOBSAZENO				
B1.22	SCHODIŠTĚ	15,29	A11	B1	b3 C2 c6
B1.23	SKLAD	9,46	A5	B1	b1 C2 c1
B1.24	ORCHESTRIŠTĚ	45,08	A5	B1	b1 C2 c1
B1.25	SKLAD	9,45	A5	B1	b1 C2 c1
B1.26	SCHODIŠTĚ	15,3	A11	B1	b3 C2 c6
B1.27	KOMUNIKACE	53,13	A5	B3	b3 C2 c6
B1.28	HYGIENICKÉ ZÁZEMÍ MUŽŮ	5,81	A4	B5	b1 C9
B1.29	HYGIENICKÉ ZÁZEMÍ ŽENY	4,85	A4	B5	b1 C9
B1.30	SCHODIŠTĚ	8,12	A11	B1	b1 C2 c1
B1.31	ŠATNA M. POLICIE MUŽŮ	10,35	A5	B5 B8	b1 C2 c1 d10
B1.32	ŠATNA M. POLICIE ŽENY	10,07	A5	B5	b1 C2 c1 d10
B1.33	ŠATNA	12,73	A5	B5	b1 C2 c1 d10
B1.34	SKLAD	10,07	A5	B3	b1 C2 c1 d10
B1.35	ŠATNA	32,64	A5	B5	b1 C2 c1 d10
B1.36	KLUBOVNA JIŘÍNKA	88,12	A13	B3	b1 C2 c1
B1.37	KULISÁRNA	7,89	A5	B1	b1 C2 c1
B1.38	OVLÁDÁNÍ OPONY	14,18	A20	B1	b1 C3 c1
B1.39	ROZVODNA	6,86	A20	B1	b1 C3 c1
B1.40	STROJOVNA VZT	32,4	A18	B7	b1 C3 c1

Celková plocha [m²]: 1124,55

LEGENDA K TABULCE MÍSTNOSTÍ

PODLAHY:
A1 –VOŽLÍK (ZBRUSKNÝ)
A2 –CEMENTOVÁ STĚRKA SE VSYPEM
A3 –PŘÍMOTOPNÁ STĚRKA
A4 –TARKETT OPTIMA MULTISAFE
A5 –TARKETT ACCENT EXCELLENCE 70 RUBY
A6 –BÉT. DLAŽBA
A7 –TŘÍVRSTVÁ DŘEVĚNÁ PODLAHA – PRKNA 196x2200x14 mm, PRIMC PARKET ALPFLOOR, SANTOS ROSEWOOD, BROFA NATUR OIL, SOKLOVÁ LIŠTA 90x15mm
A8 –POLYURETANOVÁ STĚRKA FLOOR DUC S 1002–8508, S 3502–BL PROTISKLUZNÝ LAK R11
A9 –CEMENTOVÁ STĚRKA
A10 –KERAMICKÁ DLAŽBA
A11 –STAVEBNÍ TERACZO PŘÍRODNÍ
A12 –TARKETT UNI TAPFLEX EXCELLENCE 65 – BLACK 3584 015
A13 –TARKETT UNI TAPFLEX EXCELLENCE 65 – WHITE 3584 018
A14 –BETONOVÁ DLAŽBA 300 x 300 mm
A15 –ČEKANÝ KOBEREC, VYSOKÝ OKLIP
A16 –DŘEVĚNÁ PRKNA tl.40mm, DODÁVKA PS 12 JEVĚTNÍ TECHNIKA
A19 –TARKETT MATRIX 2 TAPFLEX EXCELLENCE 65 – LIGHT GREEN 3586 132
A20 –DELEKTRICKÝ KOBEREC

PODHLEDY:
B1–PŮVODNÍ RABITZ PODHLEDŽB STROP + NOVÝ VÁPENNÝ štuk
B2–PŮVODNÍ DŘEVĚNÝ PODHLED (ZBROUSENÉ PŮVODNÍHO LAKU)
B3–NOVÝ SDK DESKOVÝ RIGIPS RBI(12,5), DVOUROVŇOVÝ KOŽ. ROŠT
B4–NOVÁ SDK DESKA RIGIPS RBI(12,5 NA PŮVODNÍ PODHLED (PROFILY RIGIPS HUT)
B5–NOVÝ SDK DESKOVÝ RIGIPS RBI(12,5), DVOUROVŇOVÝ KOŽ. ROŠT
B6–NOVÝ AKUSTICKÝ SDK RIGITON RL 8/18+MINERAL VATA tl.40mm (ISOVER MERINO)
B7–NOVÝ AKUSTICKÝ SDK PODHLED, DESKA RIGIPS MAXI(F)+8.40mm (ISOVER MERINO)
B8–MINERAL VATA tl.40mm (ISOVER MERINO) NAD NOVÝM SDK PODHLEDEM

PODKLADY (POVRCH. OPRAVA):
b1 –ŽEHRANÝ BÍLÝ NÁTĚR PRŮMALKY
b2 –SEJPT NÁTĚR DLE RAL 7046
b3 –ZLATÝ NÁTĚR IMPERIUM DORATURE ORO ANTICO IMP 51
b4 –STŘÍBRNÝ NÁTĚR IMPERIUM METALLIZZATO ARGENTO IMP 09
b5 –TEMNÝ NÁTĚR IMPERIUM METALLIZZATO RUBINO IMP 72
b6 –STŘÍBRNÝ NÁTĚR IMPERIUM METALLIZZATO ANTRACITE IMP 12
b7 –BLYK NÁTĚR RAL 9003
b8 –TEMNÝ NÁTĚR RAL 9005
b9 –BEZBARVÝ LAK

STĚNY:
C1 –NOVÁ OMÍTKA VÁPENOCEMENTOVÁ
C2 –PŮVODNÍ OMÍTKA S NOVÉ PROVEDENÝM VÁPENNÝM ŠTUKEM (NA NOVÝCH STĚNÁCH PROVEDENO JAKO Z VÁPENOCEM. OMÍTKY)
C3 –PŮVODNÍ OMÍTKA S VYSPRAVKAMI
C4 –PŮVODNÍ AKUSTICKÝ OBKLAD
C5 –AKUSTICKÁ OMÍTKA STO AKUSTIPUTZ, BÍLÁ
C6 –MONTOVANÁ SDK PŘEDSTĚNA (ISOVY RIGIPS RBI(12)x12,5mm
C7 –AKUSTICKÁ OMÍTKA STO AKUSTIPUTZ, BÍLÁ
C8 –BÍLÉ LESNÍKY
C9 –VINYLOVÝ OBKLAD TARKETT AQUARELLE WALL HFS

STĚNY (POVRCH. OPRAVA):
c1 –NÁTĚR PRIMALEX BÍLÝ
c2 –NÁTĚR ČERNÝ RAL 9005
c3 –NÁTĚR STŘÍBRNÝ IMPERIUM METALLIZZATO ARGENTO IMP 09
c4 –NÁTĚR ČERVENÝ IMPERIUM METALLIZZATO ROSSO RUBINO IMP 72
c5 –ZLATÝ A BEZBARVÝ LAK DLE PRZIS
c6 –MATOVÝ NÁTĚR 1005 VODE ODOLNÝ BÍLÝ
c7 –MATOVÝ NÁTĚR 1005 VODE ODOLNÝ ŠEDÝ DLE RAL 7047
c8 –MATOVÝ NÁTĚR 1005 VODE ODOLNÝ ČERNÝ
c9 –MATOVÝ NÁTĚR 1005 VODE ODOLNÝ STŘÍBRNÝ IMPERIUM METALLIZZATO ANTRACITE IMP 12
c10 –KERAMICKÝ OBKLAD 200x200MM
c11 –NÁTĚR SEJPT RAL 7046