


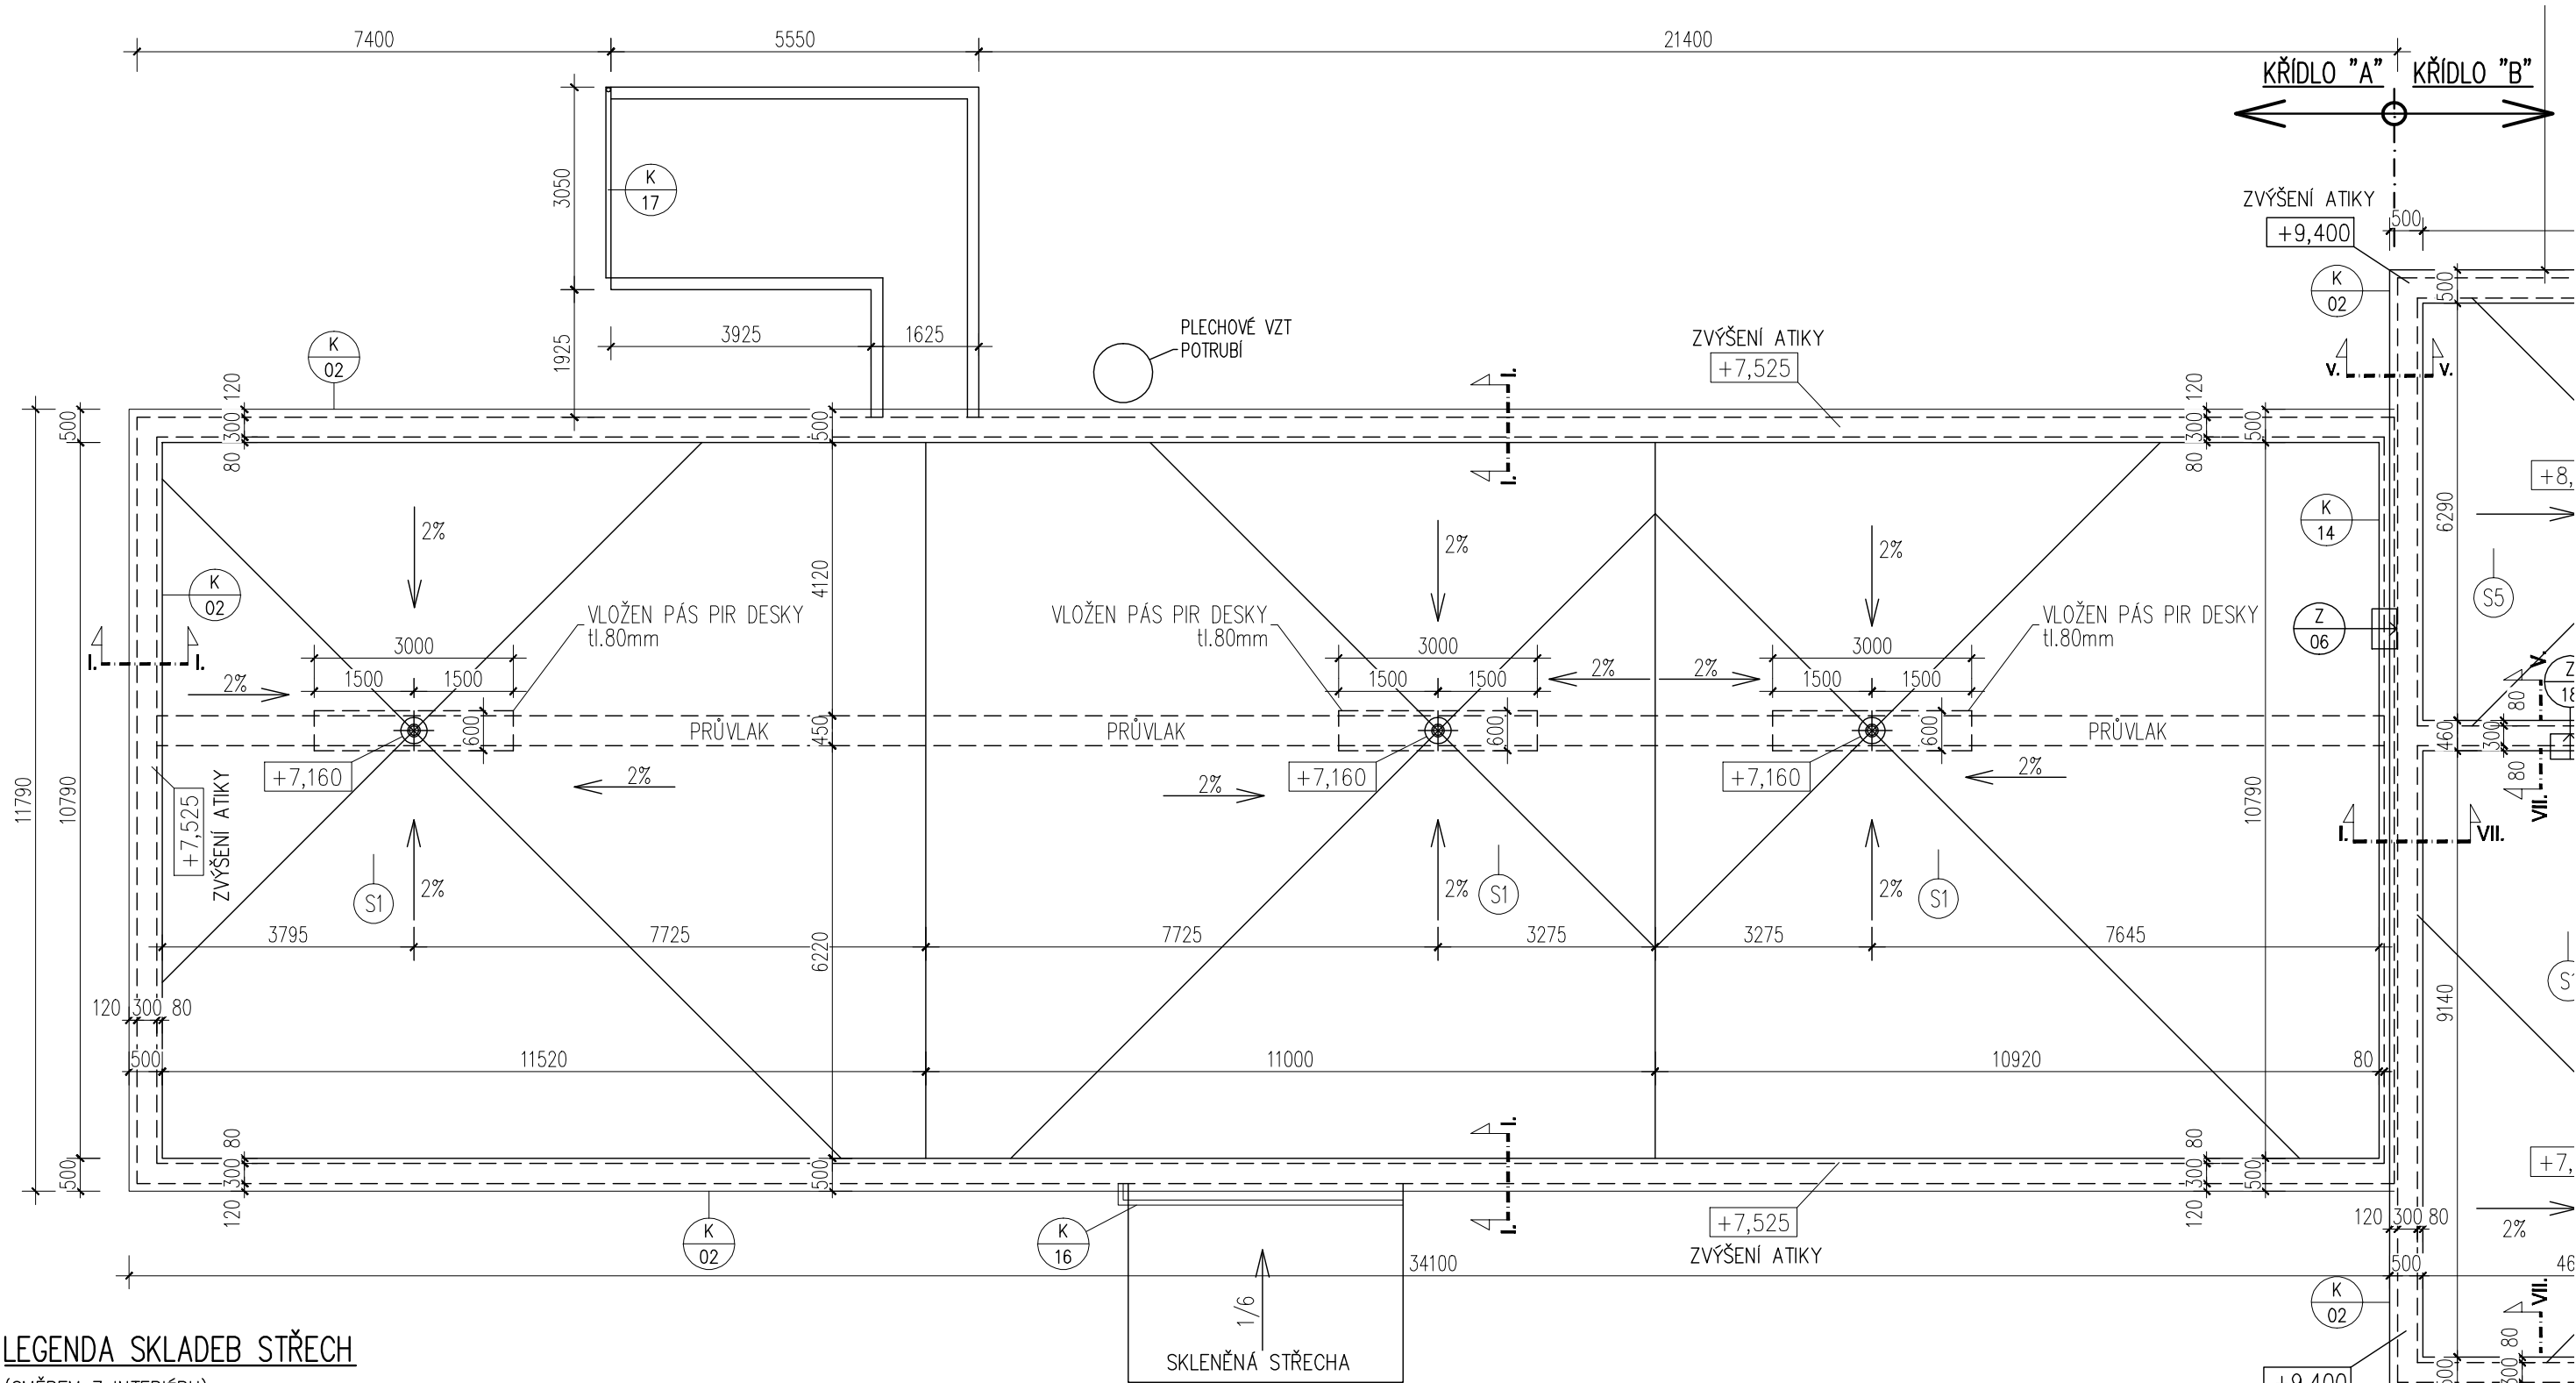

LEGENDA SKLADEB STŘECH

(SMĚREM Z INTERIÉRU)





- PODHLÉD (DLE MÍSTNOSTI)
- PŮVODNÍ OMÍTKA
- STÁVAJÍCÍ ŽB MONOLITICKÝ STROP
- ASFALTOVÁ PENETRACE DEKPRIMER NA OČIŠTĚNOU A SROVNANOU PLOCHU
- PAROZÁBRANA –SBS MODIFIKOVANÝ ASFALTOVÝ PÁS GLASTEK 40 AL MINERAL (PÁS tl. 4mm S NOSNOU VLOŽKOU Z AL FOLIE (8µm) KAŠÍROVANOU SKLENĚNÝMI VLÁKNY (60 g/m2) POVRCH OPATŘEN JEMNÝM SEPARAČNÍM POVRCHEM)
- TEPELNÁ IZOLACE DESKY EPS 100S tl. 140mm (VE DVOU VRSTVÁCH 60mm + 80 mm)
- SPÁDOVÉ KLÍNY EPS 100S POLYDEK EPS100 G200S40 S NAKAŠÍROVANÝM ASFALTOVÝM PÁSEM TYPU G200 S40, SPÁDOVÉ KLÍNY OD tl. 20mm VE SPÁDU 2%
- STŘEŠNÍ KRYTINA SBS MODIFIKOVANÝ ASFALTOVÝ PÁS ELASTEK 50 SPECIAL DEKOR PLNOPLOŠNĚ NATAVENÝ (PÁS tl. 5,2 mm S BRÍDLIČNÝM POSYPEM, NOSNÁ VLOŽKA POLYESTEROVÁ ROHOŽ 250g/m2

POZNÁMKA PRO VŠECHNY SKLADBY:

V PŘÍPADĚ NEDOSTATEČNÉ ROVINATOSTI STÁVAJÍCÍHO PODKLADU (BET. STROP, NEBO STŘEŠNÍ KRYTINA) SROVNAT NEROVNOSTI – VYLÍT SMĚSÍ HORKÉHO ASFALTU SE SILIKÁTOVÝM PLNIVEM.

ŘEZ I.-I.

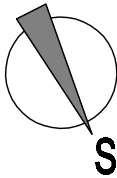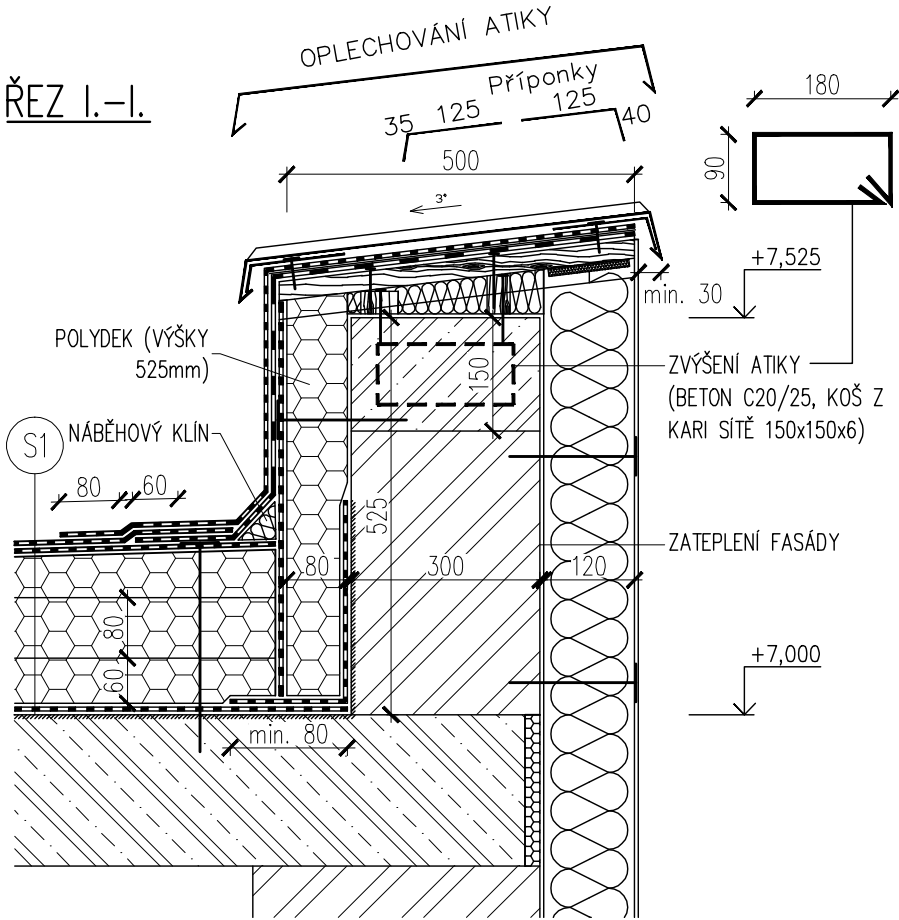

ZMĚNA	DATUM	PODPIS

JTSK ±0,000 = 246,580 m n.m. Bpv

PROJEKTOVÁ, INŽENÝRSKÁ A KONZULTAČNÍ ORGANIZACE CERTIFIKÁT ISO 9001 IČO 60193280				 VPÚ DECO PRAHA a.s. PODBABSKÁ 20, 160 00 PRAHA 6	
PROJEKTANT	VYPRACOVAL	KONTROLA	HL.INŽ.PROJEKTU	ATELIÉR POZEMNÍCH STAVEB	
Václav Suszka, DiS.	Václav Suszka, DiS.	Ing. Vladimír Pospíšil	Ing. Petr Kašpar	ČÍSLO ZAKÁZKY	2-0299-00/40
AKCE REKONSTRUKCE A MODERNIZACE DOMU KULTURY POKLAD				DOKUMENTACE	DPS
S002- OBJEKT DOMU KULTURY				MĚŘITKO	1:100
A00- ARCHITEKTONICKÉ A STAVEBNÉ TECHNICKÉ ŘEŠENÍ				DATUM	11/2012
OBSAH PŘÍLOHY				POČET FORMÁTŮ	3/A4
-				ČÍSLO KOPIE	ČÁST
PŮDORYS STŘECHY – LEVÉ KŘÍDLO (A)				A	ČÍSLO PŘÍLOHY
				KÓD	14
DOKUMENTACI LZE UŽÍVAT POUZE VE SMYSLU PŘÍSLUŠNÉ SMLOUVY O DÍLO. VÝKRES, ČI JEHO ČÁST, MŮŽE BÝT KOPIROVÁN NEBO JINÝM ZPŮSOBEM ROZŠÍŘOVÁN POUZE PO PŘEDCHOZÍM SOUHLASU VPÚ DECO PRAHA a.s.				DKP_DPS_A_S002_A00_PS1(A)	