

- (F1) ZATEPLĚNÍ FASÁDY (ZVÝŠENÁ PEVNOST)
- KONTAKTNÍ ZATEPLĚNÍ ETICS STOTHERM CLASSIC1
 - OMÍTKA STOLIT K15+STOLIT MILANO (BETONOTIC)
 - ARMOVACÍ SÍŤOVINA STOPANZERWEBE F
 - ARMOVACÍ SÍŤOVINA STOGSLASFASERGEWEBE F
 - ARMOVACÍ VRSTVA STOARMAT CLASSIC
 - HMOŽDINKY STO-ECOTWIST UEZ 8
 - IZOLANT EPS 70F tl.120mm
 - LEPIDLO STO LEVEL UNI
 - PENETRACE STOPRIM SILIKAT
 - STÁVAJÍCÍ OBVODOVÝ PĚLAŠŤ
- (F2) ZATEPLĚNÍ FASÁDY (STANDARDNÍ PEVNOST)
- KONTAKTNÍ ZATEPLĚNÍ ETICS STOTHERM CLASSIC1
 - OMÍTKA STOLIT K15+STOLIT MILANO (BETONOTIC)
 - ARMOVACÍ SÍŤOVINA STOGSLASFASERGEWEBE F
 - ARMOVACÍ VRSTVA STOARMAT CLASSIC
 - HMOŽDINKY STO-ECOTWIST UEZ 8
 - IZOLANT EPS 70F tl.120mm
 - LEPIDLO STO LEVEL UNI
 - PENETRACE STOPRIM SILIKAT
 - STÁVAJÍCÍ OBVODOVÝ PĚLAŠŤ
- (F3) ZATEPLĚNÍ PODZEMNÍ ČÁSTI ZDIVA
- HUTNĚNÝ ZÁSYP NEPROPUSTNOU ZEMINOU
 - NOPOVÁ FOLIE
 - EPS PERIMETER tl.100mm
 - HYDROIZOLACE 2xASF. PASY (GLASTEK 40 SPECIAL MINERAL)
 - ASFALTOVÝ PENETRAČNÍ NÁTER (DEKPRIMER)
 - CEMENTOVÁ MALTA (SROVNÁNÍ PODKLADU)
 - STÁVAJÍCÍ CHELNÁ ŽEĎ
- (F4) ZATEPLĚNÍ SPODNÍ ČÁSTI ARKÝŘE
- KONTAKTNÍ ZATEPLĚNÍ ETICS STOTHERM RESOL
 - OMÍTKA DISPERZNÍ STOLIT K/MP
 - PODKLADNÍ NÁTER STOPUTZGRUND
 - ARMOVACÍ SÍŤOVINA STOGSLASFASERGEWEBE F
 - ARMOVACÍ VRSTVA STOLEVELL NOVO
 - HMOŽDINKY STO
 - IZOLANT FENOLOVÁ DESKA STO RESOL DAMMPLATE 022 tl.80mm
 - LEPIDLO STO BAUKLEBER
 - ŽELEZOBETONOVÁ DESKA

(SMĚREM Z INTERIÉRU)


- S1 – PODHLÉD (DLE MÍSTNOSTI)
- PŮVODNÍ OMÍTKA
 - STÁVAJÍCÍ ŽB MONOLITICKÝ STROP
 - ASFALTOVÁ PENETRACE DEKPRIMER NA OČIŠTĚNOU A SROVNANOU PLOCHU
 - PAROZÁBRANA – SBS MODIFIKOVANÝ ASFALTOVÝ PÁS GLASTEK 40 AL MINERAL (PÁS tl. 4mm S NOSNOU VLOŽKOU Z AL FOLIE (8µm) KAŠIROVANOU SKLENĚNÝMI VLÁKNY (60 g/m²) POVRCH OPATŘEN JEMNÝM SEPARAČNÍM POVRCHEM)
 - TEPELNÁ IZOLACE DESKY EPS 100S tl. 140mm (VE DVOU VRSTVÁCH 60mm + 80 mm)
 - SPÁDOVÉ KLINY EPS 100S POLYDEK EPS100 G200S40 S NAKAŠIROVANÝM ASFALTOVÝM PÁSEM TYPU G200 S40, SPÁDOVÉ KLINY OD tl. 20mm VE SPÁDU 2%
 - STŘEŠNÍ KRYTINA SBS MODIFIKOVANÝ ASFALTOVÝ PÁS ELASTEK 50 SPECIAL DEKOR PLNOPLOŠNĚ NATAVENÝ PÁS tl. 5,2 mm S BRIDLČNÝM POSYPEM, NOSNÁ VLOŽKA POLYESTEROVÁ ROHOŽ 250g/m²


- P4) NOVÁ PODLAHA NA NOVÉM ŽB STROPU**

 - PODLAHOVÁ KRYTINA DLE MÍSTNOSTI
 - SAMONIVELAČNÍ BETONOVÝ POTĚR tl. min 55mm
 - SEPARAČNÍ PE FOLIE
 - KROČEJOVÁ IZOLACE tl. 30mm (ISOVER T-N)
 - SEPARAČNÍ PE FOLIE
 - NOVÁ ŽB KONSTRUKCE STROPU DLE STATIKY


P5) NOVÁ PODLAHA VE SKLEPĚ

 - PODLAHOVÁ KRYTINA DLE MÍSTNOSTI
 - VYROVNÁVACÍ SAMONIV. ŠTĚRKA tl.20mm
 - BETONOVÁ DESKA tl.130mm S KARI SÍTI 150x150x8mm
 - HUTNĚNÝ ŠTĚRKOVÝ NÁSYP
 - 2xASF. PÁS (DEKGLASS G200 S40)
 - PENETRACE (DEKPRIMER)
 - PŮVODNÍ BET. PODKLAD

 - | | |
|---|--|
|  | STÁVAJÍCÍ ŽB KONSTRUKCE |
|  | STÁVAJÍCÍ VÝPLŇOVÉ ZDIVO Z CPP NA MALTU NASTAVOVANOU |
|  | STÁVAJÍCÍ PŘÍČKY tl.100 a 150mm Z CPP NA MALTU NASTAVOVANOU |
|  | STÁVAJÍCÍ PŘÍČKY tl.125mm Z CDM NA MALTU NASTAVOVANOU |
|  | NOVÉ ŽB NOSNÉ KONSTRUKCE (BETON C 30/37, VÝZTUŽ 10 505 (R)) |
|  | DOZDÍVKY STÁVAJÍCÍCH STĚN A PŘÍČEK (CPP NA MALTU VÁPENOCEMENTOVOU) |
|  | DOZDÍVKY STÁVAJÍCÍCH STĚN A PŘÍČEK (PÓRBETONOVÉ TVÁRNICE PORFIX) |
|  | NOVÉ PÓRBETONOVÉ PŘÍČKY PORFIX tl. 75, 100 a 150mm |
|  | NOVÉ KONTAKTNÍ ZATEPLENÍ FASÁDY (ETICS – EPS tl. 120mm) |
|  | NOVÉ PŘEVEDENÁ HYDROIZOLACE PODZEMNÍ ČÁSTI ZDIVA (2xASFALT. PAS) |
|  | NOVÉ ZATEPLENÍ ZDIVA EPS PERIMETR tl. 100mm |

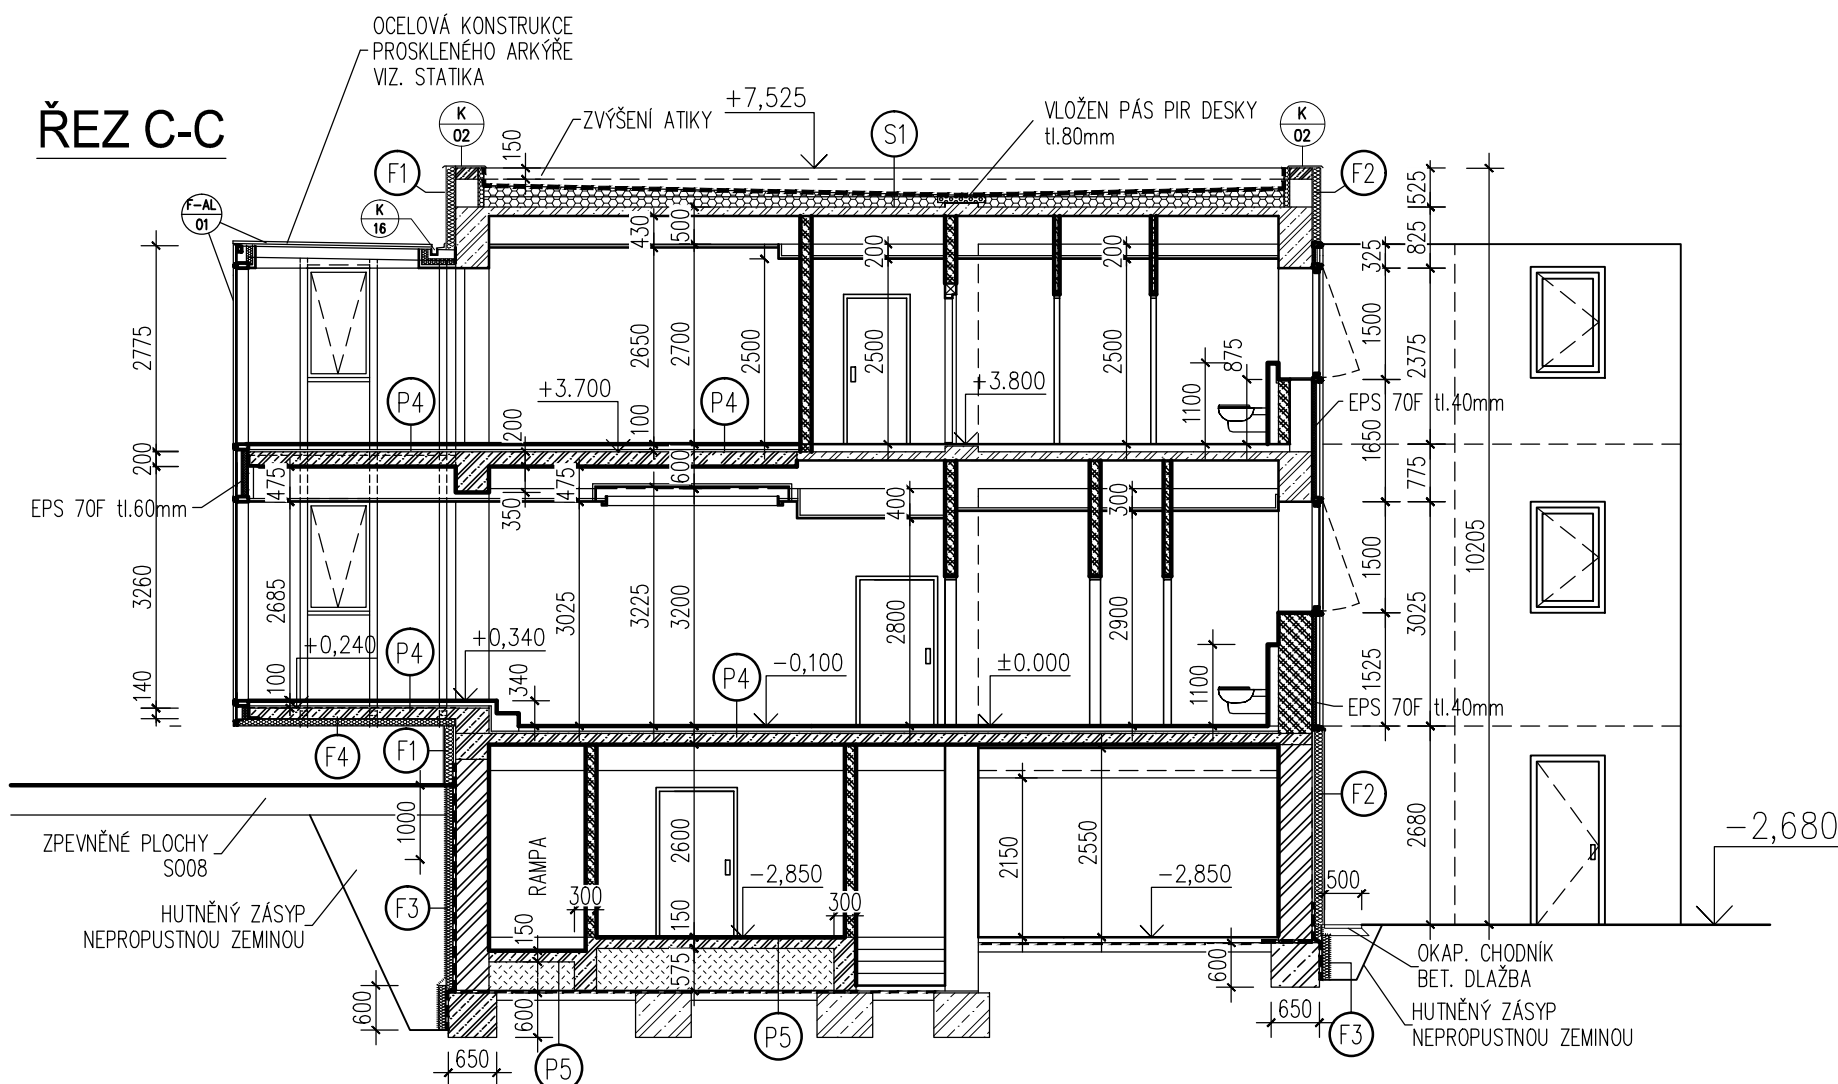

ŘEZ D-D

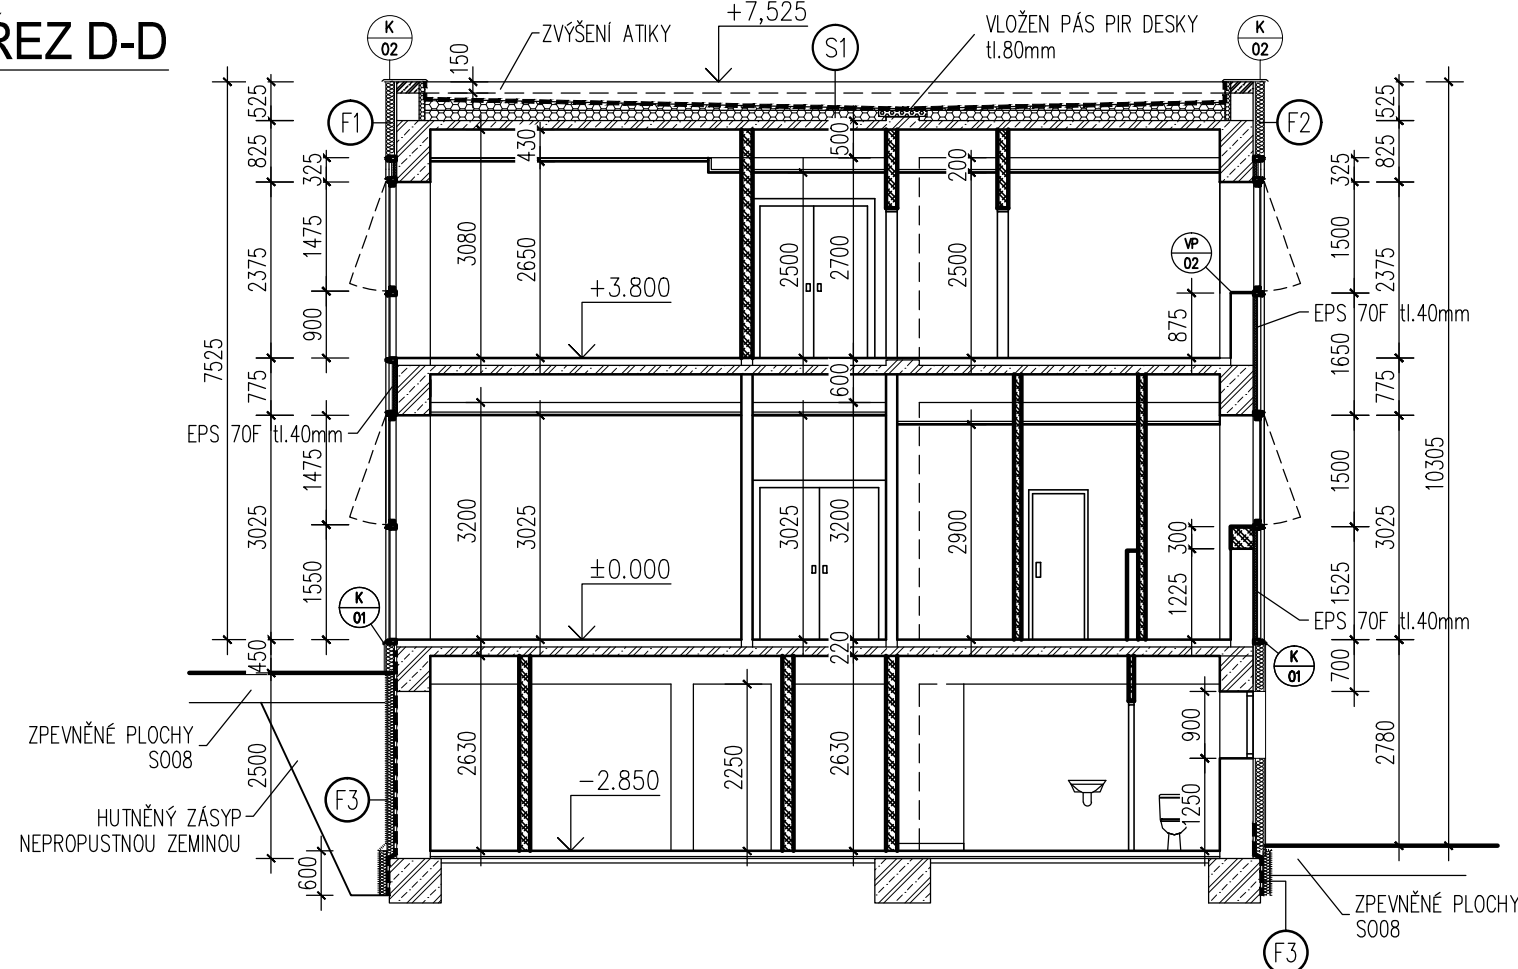

ZMĚNA		DATUM		PODPIS			

JTSK ±0,000 = 246,580 m n.m. Bp

PROJEKTOVÁ, INŽENÝRSKÁ A KONZULTAČNÍ ORGANIZACE CERTIFIKÁT ISO 9001 IČO 60193280			
PROJEKTANT	VYPRACOVAL	KONTROLA	HL.INŽ.PROJEKTU
Václav Suszka, DiS.	Václav Suszka, DiS.	Ing. Vladimír Pospíšil	Ing. Petr Kašpor



VPŮ DECO PRAHA a.s.
 DOBŘEŠKA 20, 160 00 PRAHA 6

ATELIÉR POZEMNÍCH STAVEB	
ČÍSLO ZAKÁZKY	2-0299-00/40
DOKUMENTACE	DPS
MĚŘITKO	1:100
DATUM	11/2012
POČET FORMÁTŮ	3/A4

AKCE	REKONSTRUKCE A MODERNIZACE DOMU KULTURY POKLAD SO02- OBJEKT DOMU KULTURY A00- ARCHITEKTONICKÉ A STAVEBNÉ TECHNICKÉ ŘEŠENÍ
OBSAH PŘÍLOHY	
—	
ŘEZY C-C, D-D	

ČÍSLO KOPIE	ČÁST	ČÍSLO PŘÍLOHY 19
	KÓD	

DPO_DPS_A_S002_A00_R03

DOKUMENTACI LZE UŽÍVAT POUZE VE SMYSLU PŘÍSLUŠNÉ SMLOUVY O DÍLO. VÝKRES, JIŽ JEHO ČÁST, MŮŽE BÝT KOPÍROVÁN NEBO JINÝM ZPŮSOBEM ROZŠŘOVÁN POUZE PO PŘEDCHOZÍM SOUHLASU VPŮ DECO PRAHA a.s.