


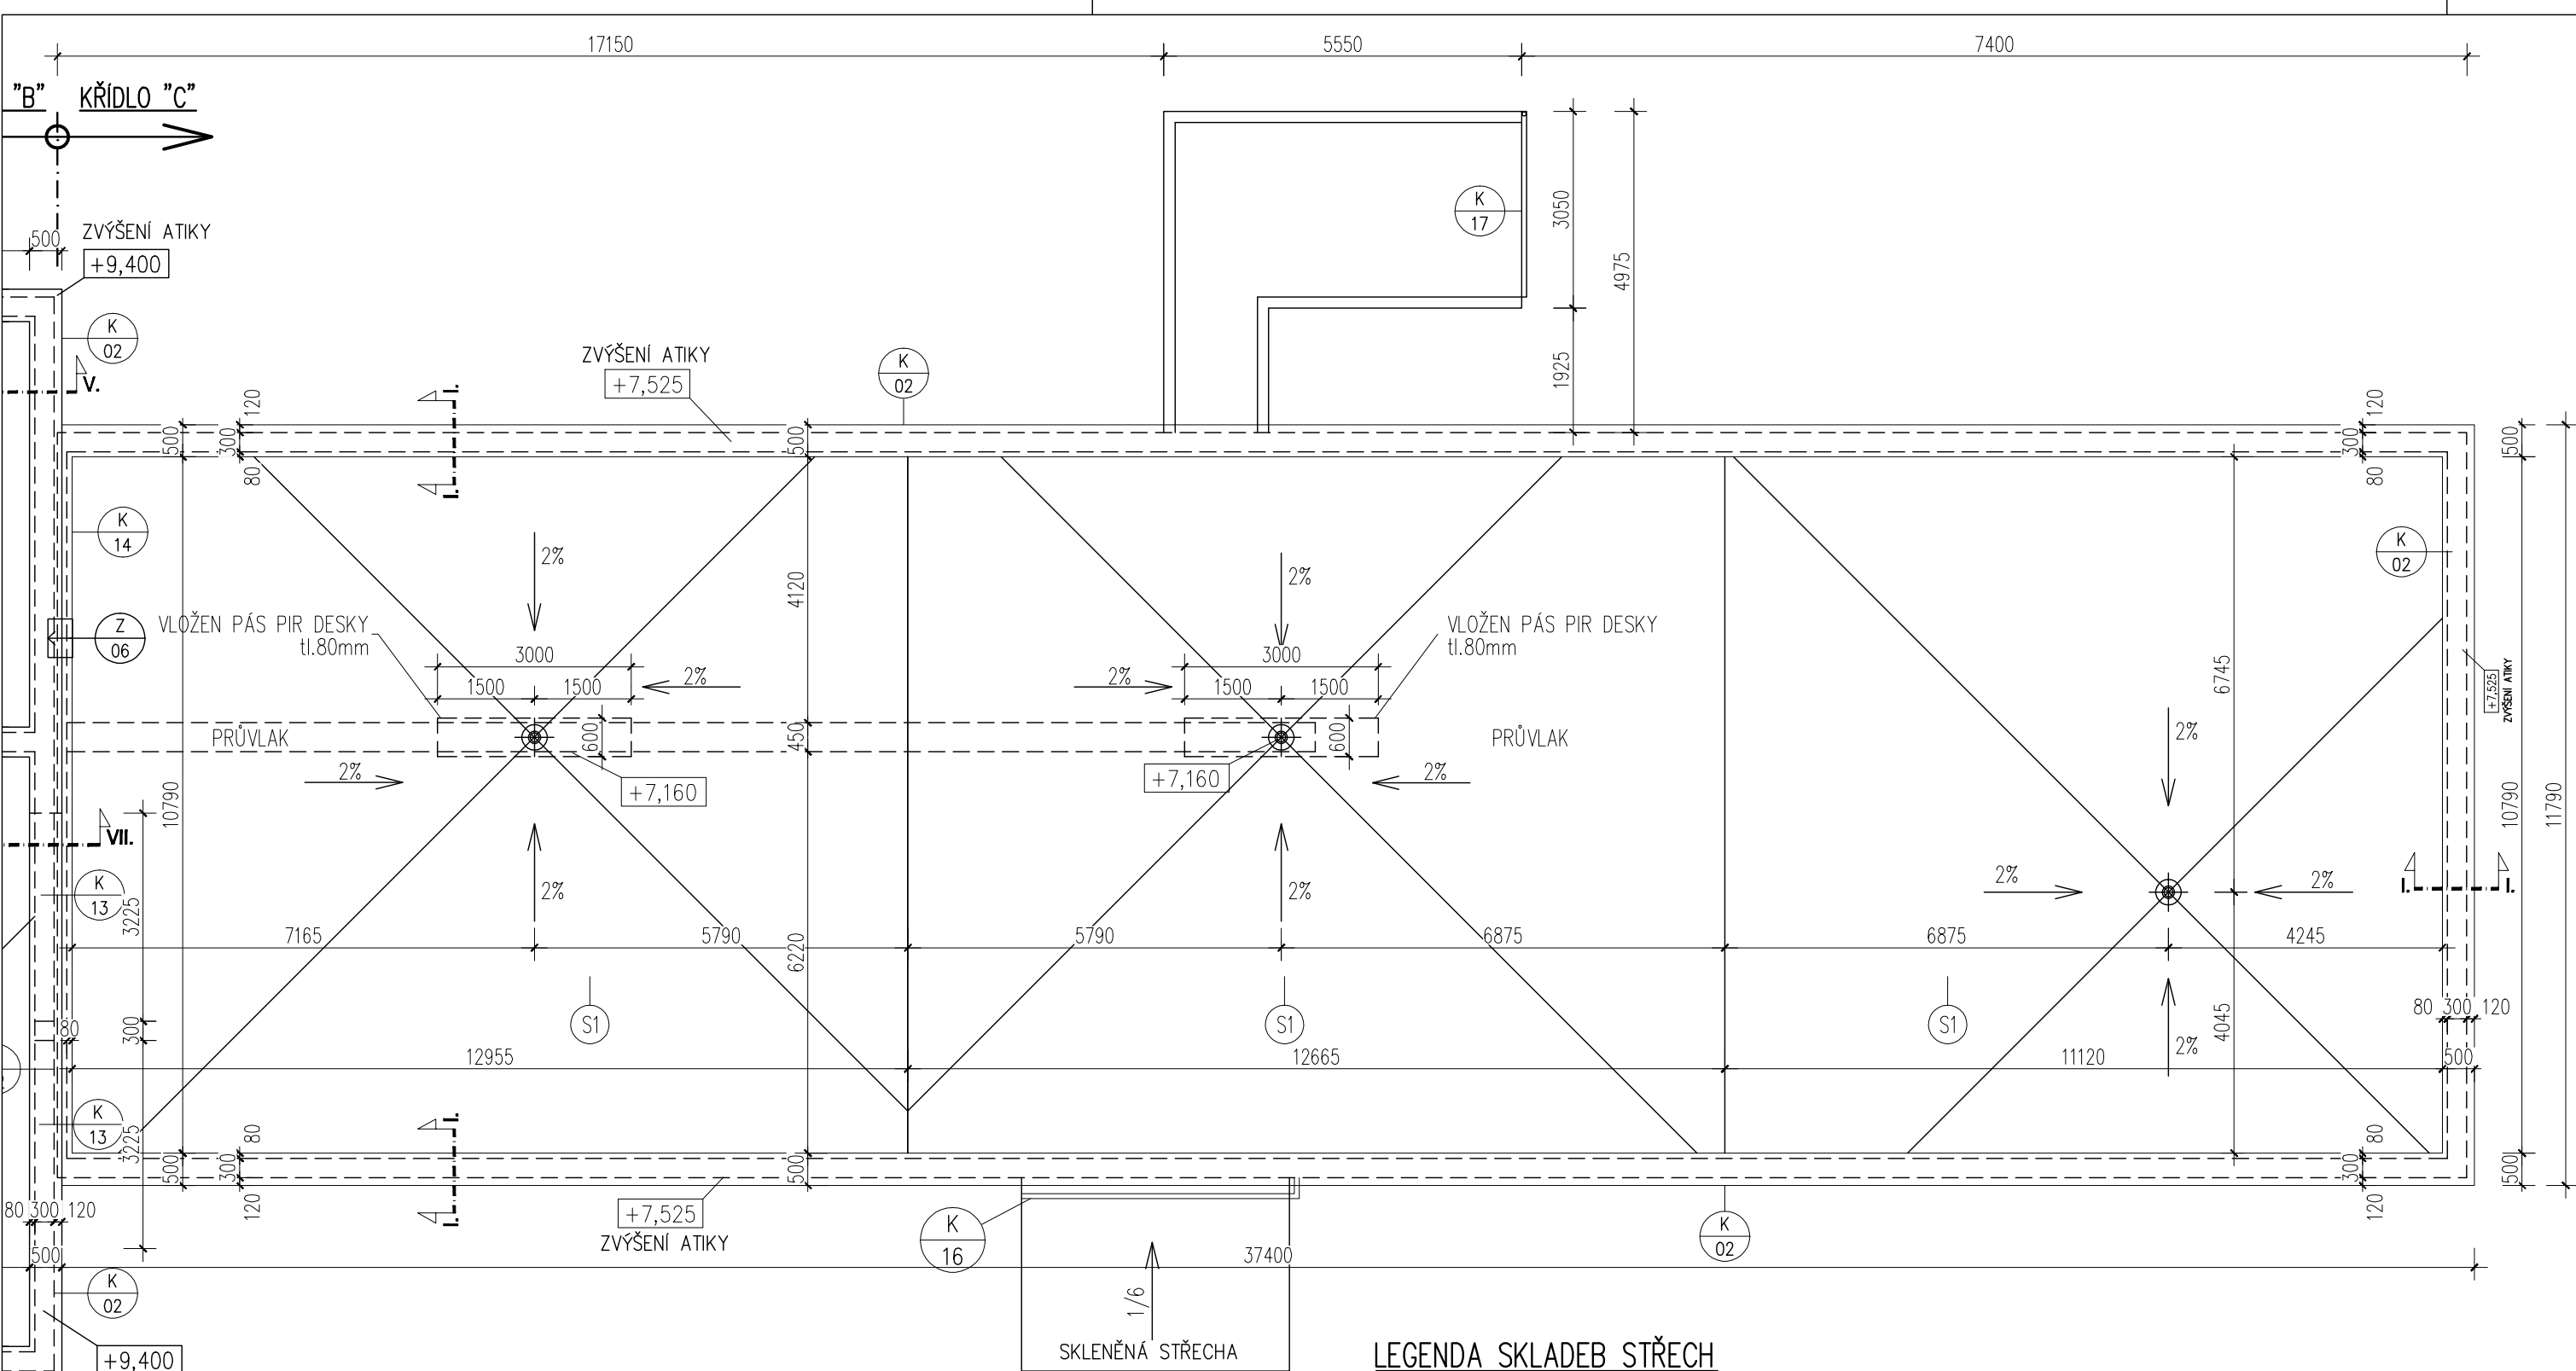

LEGENDA SKLADEB STŘECH



(SMĚREM Z INTERIÉRU)



- PODHLÉD (DLE MÍSTNOSTI)
- PŮVODNÍ OMÍTKA
- STÁVAJÍCÍ ŽB MONOLITICKÝ STROP
- ASFALTOVÁ PENETRACE DEKPRIMER NA OČIŠTĚNOU A SROVNANOU PLOCHU
- PAROZÁBRANA –SBS MODIFIKOVANÝ ASFALTOVÝ PÁS GLASTEK 40 AL MINERAL (PÁS tl. 4mm S NOSNOU VLOŽKOU Z AL FOLIE (8µm) KAŠIROVANOU SKLENĚNÝMI VLÁKNY (60 g/m2) POVRCH OPATŘEN JEMNÝM SEPARAČNÍM POVRCHEM)
- TEPELNÁ IZOLACE DESKY EPS 100S tl. 140mm (VE DVOU VRSTVÁCH 60mm + 80 mm)
- SPÁDOVÉ KLÍNY EPS 100S POLYDEK EPS100 G200S40 S NAKAŠIROVANÝM ASFALTOVÝM PÁSEM TYPU G200 S40, SPÁDOVÉ KLÍNY OD tl. 20mm VE SPÁDU 2%
- STŘEŠNÍ KRYTINA SBS MODIFIKOVANÝ ASFALTOVÝ PÁS ELASTEK 50 SPECIAL DEKOR PLNOPLOŠNĚ NATAVENÝ (PÁS tl. 5,2 mm S BRÍDLIČNÝM POSYPEM, NOSNÁ VLOŽKA POLYESTEROVÁ ROHOŽ 250g/m2

POZNÁMKA PRO VŠECHNY SKLADBY:

V PŘÍPADĚ NEDOSTATEČNÉ ROVINATOSTI STÁVAJÍCÍHO PODKLADU (BET. STROP, NEBO STŘEŠNÍ KRYTINA) SROVNAT NEROVNOSTI – VYLÍT SMĚSÍ HORKÉHO ASFALTU SE SILIKATOVÝM PLNIVEM.

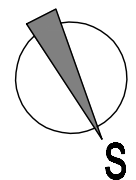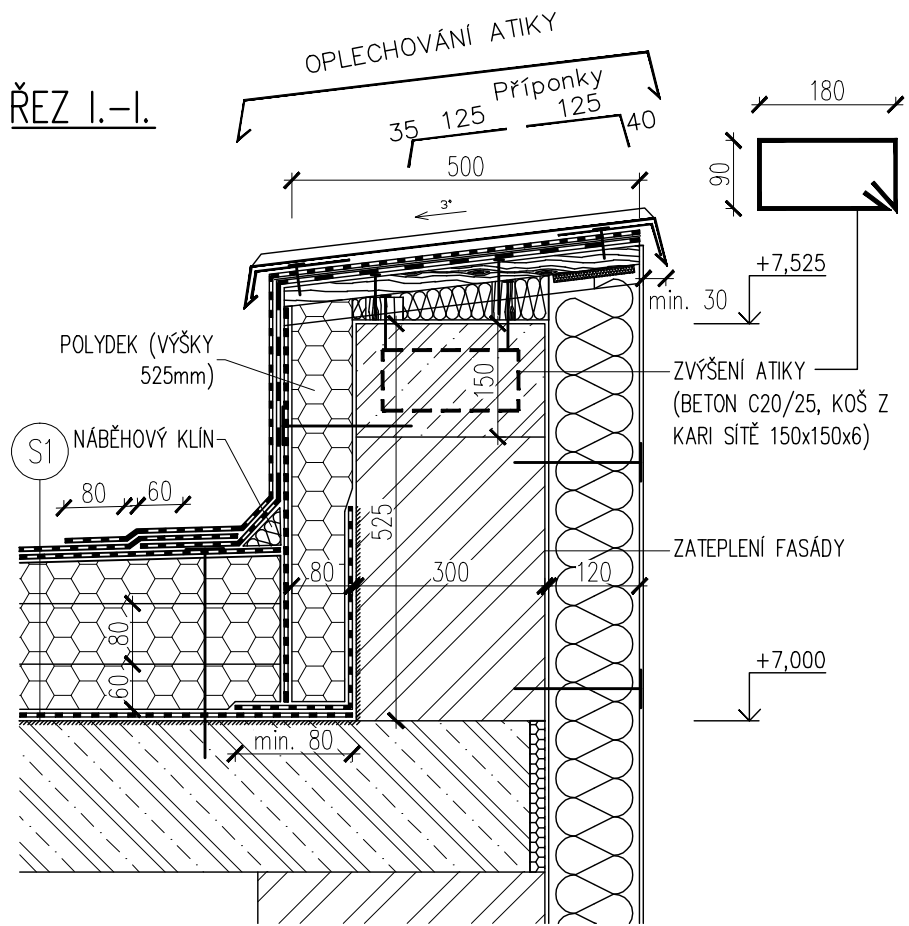

.		.	
ZMĚNA		DATUM	PODPIS

JTSK ±0,000 = 246,580 m n.m. Bpv

PROJEKTOVÁ, INŽENÝRSKÁ A KONZULTAČNÍ ORGANIZACE				 VPÚ DECO PRAHA a.s. PODBABSKÁ 20, 160 00 PRAHA 6	
CERTIFIKÁT ISO 9001 IČO 60193280					
PROJEKTANT	VYPRACOVAL	KONTROLA	HL.INŽ.PROJEKTU	ATELIÉR POZEMNÍCH STAVEB	
Václav Suszka, DiS.	Václav Suszka, DiS.	Ing. Vladimír Pospíšil	Ing. Petr Kašpar		
AKCE					
REKONSTRUKCE A MODERNIZACE DOMU KULTURY POKLAD					
SO02– OBJEKT DOMU KULTURY					
A00– ARCHITEKTONICKÉ A STAVEBNÉ TECHNICKÉ ŘEŠENÍ					
OBSAH PŘÍLOHY				ČÍSLO ZAKÁZKY 2–0299–00/40	
–				DOKUMENTACE DPS	
PŮDORYS STŘECHY – PRAVÉ KŘÍDLO (C)				MĚŘITKO 1:100	
				DATUM 11/2012	
				POČET FORMÁTŮ 3/A4	
				ČÍSLO KOPIE	ČÁST A
					KÓD
				ČÍSLO PŘÍLOHY 16	
				DKP_DPS_A_SO02_A00_PS1(C)	
DOKUMENTACI LZE UŽÍVAT POUZE VE SMYSLU PŘÍSLUŠNÉ SMLOUVY O DÍLO. VÝKRES, ČI JEHO ČÁST, MŮŽE BÝT KOPIROVÁN NEBO JINÝM ZPŮSOBEM ROZŠÍŘOVÁN POUZE PO PŘEDCHOZÍM SOUHLASU VPÚ DECO PRAHA a.s.					