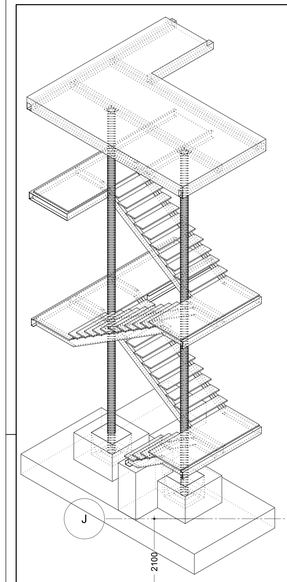

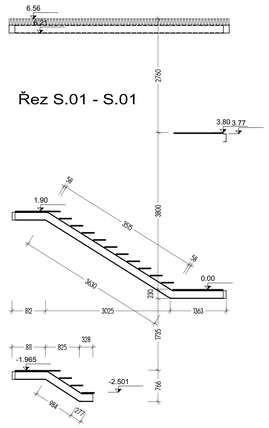

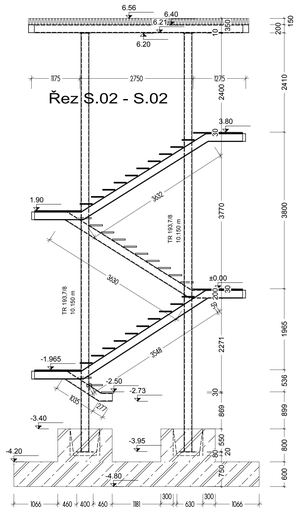

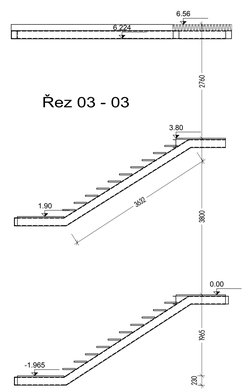

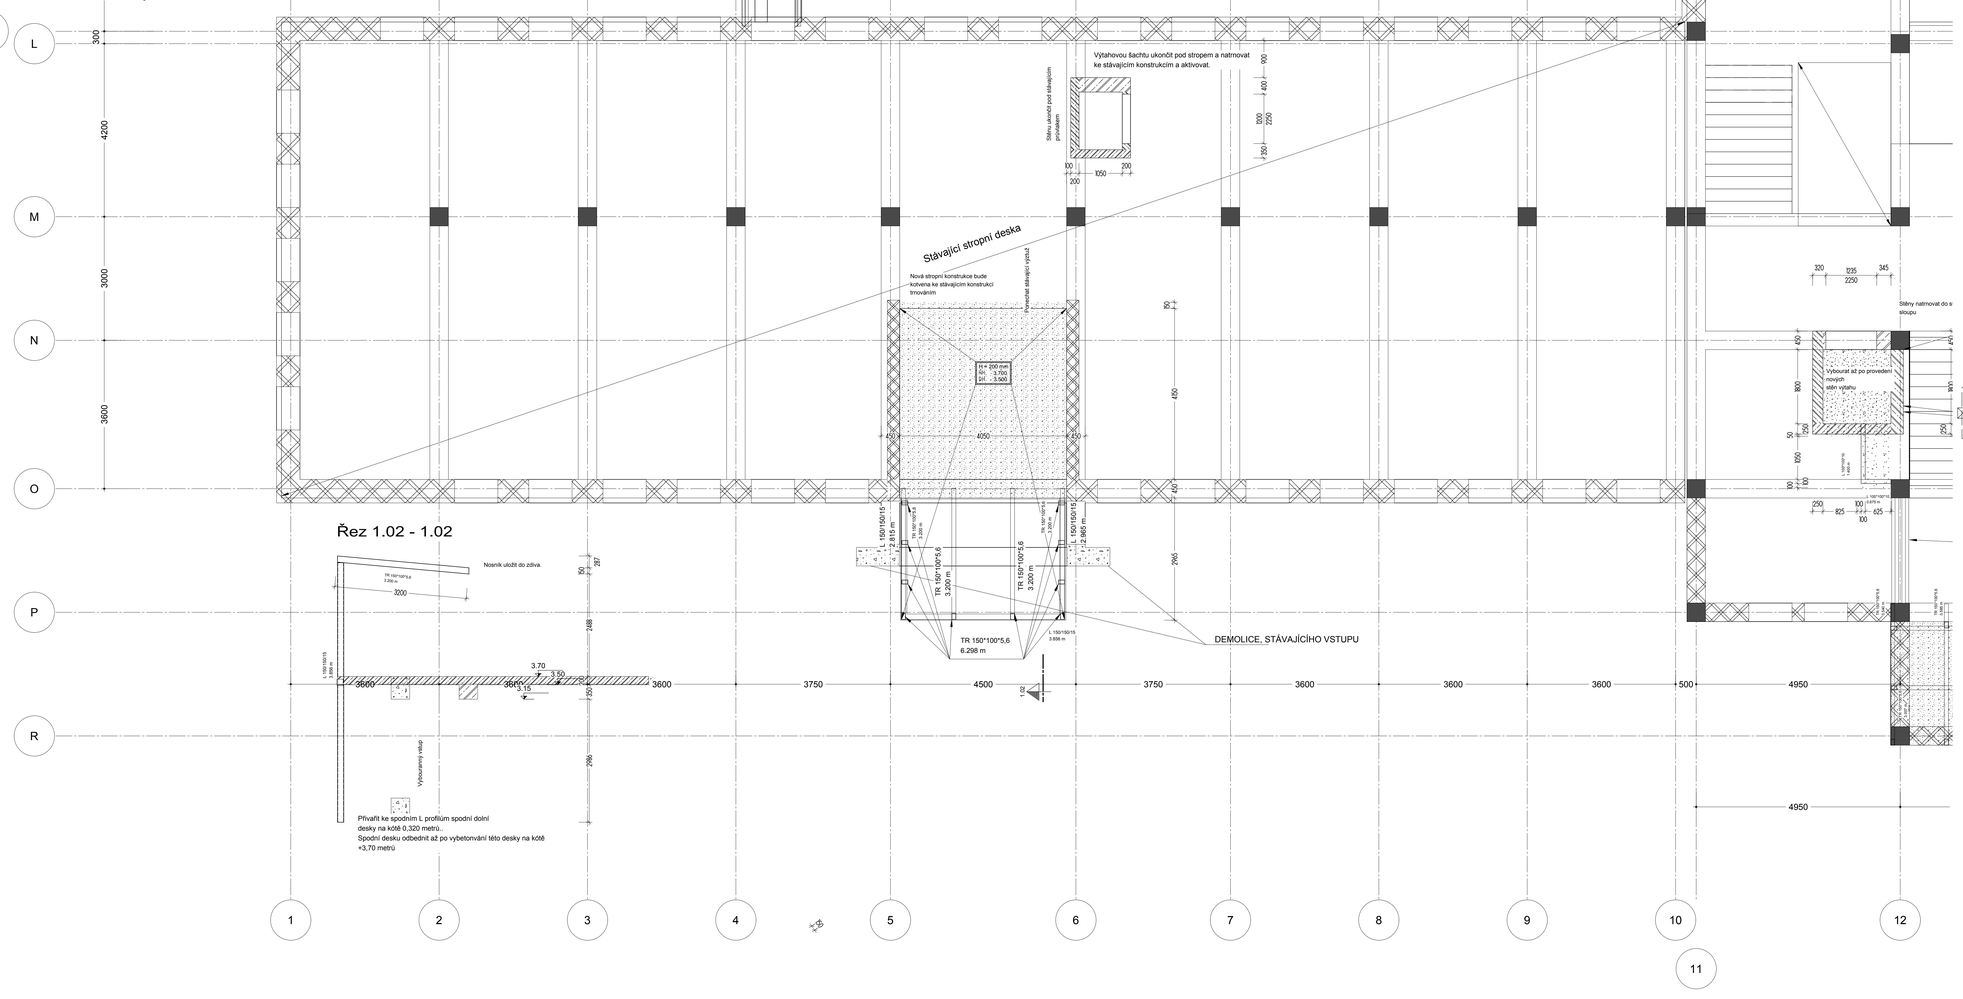

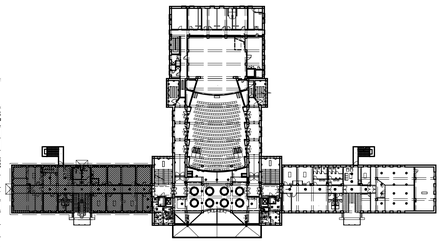

Materiál:
Stavající beton C 20/25
Nové konstrukce Beton C 30/37
Ocel S 235
Výztuž 10 505 (R)

- Stávající železobeton
- Stávající zdivo
- Bourané konstrukci
- Nové konstrukce

ZMĚNA	KOPIE ZMĚNY	DATUM	PODPIS

REKONSTRUKCE A MODERNIZACE DOMU KULTURY POKLAD

ZTSK 10.200 = 246.580 m n.m. Bpv

PROJEKTOVÁ, INŽENYRSKÁ A KONZULTAČNÍ ORGANIZACE
CERTIFIKÁT ISO 9001 ZO 10/9/2000

PROJEKTANT	VYPRACOVAL	KONTROLA	HL. INŽ./PROJEKTU
L. KUBÍN	L. KUBÍN	ING. P. VÁŇ	Ing. Petr Kaštovský

VPÚ DECO PRAHA a.s.
Hybernská 24, 110 00 Praha 1

PROJEKTOVÝ ATELIÉR

ČÍSLO ZAKÁZKY	2-0299-00/40
DOKUMENTACE	DPS
MĚŘÍTKO	1: 50
DATUM	07/2012
POČET FORMÁTŮ	8 A4
ČÍSLO HPÚ	ČÍSLO PŘÍLOHY F 1.2 / P01A

NÁZEV:
REKONSTRUKCE A MODERNIZACE DOMU KULTURY POKLAD

SO02- OBJEKT DOMU KULTURY
B00-STAVEBNĚ KONSTRUKČNÍ ŘEŠENÍ

NÁZEV PŘÍLOHY:
REKONSTRUKCE STÁVAJÍCÍ STÁVAJÍCÍ BUDOVY TVARY KONSTRUKCÍ
TVAR KONSTRUKCÍ 1.N.P. BUDOVA A (LEVÉ KŘÍDLO)

DPS_F1.2_SO02_B00_P01A

OBSAHUJE: LIŠ UŽIVÁ PŘÁVE VE SMYSLU PŘÍSLUŠNÝ ZÁKONŮ O DŘÍS. VÝRÁVÁ ÚŽ ŽÁD ÚŽIV. MŮŽE BÝT VÝTIŠTĚNA NEBO ZÁPIS ZPŮSOBEM KOTORÝM MŮŽE VE PROJEKTŮ SOUHLAS VPÚ DECO PRAHA a.s.

V/Š = 808 / 1192 (0.96m.)

Allplan 2012