


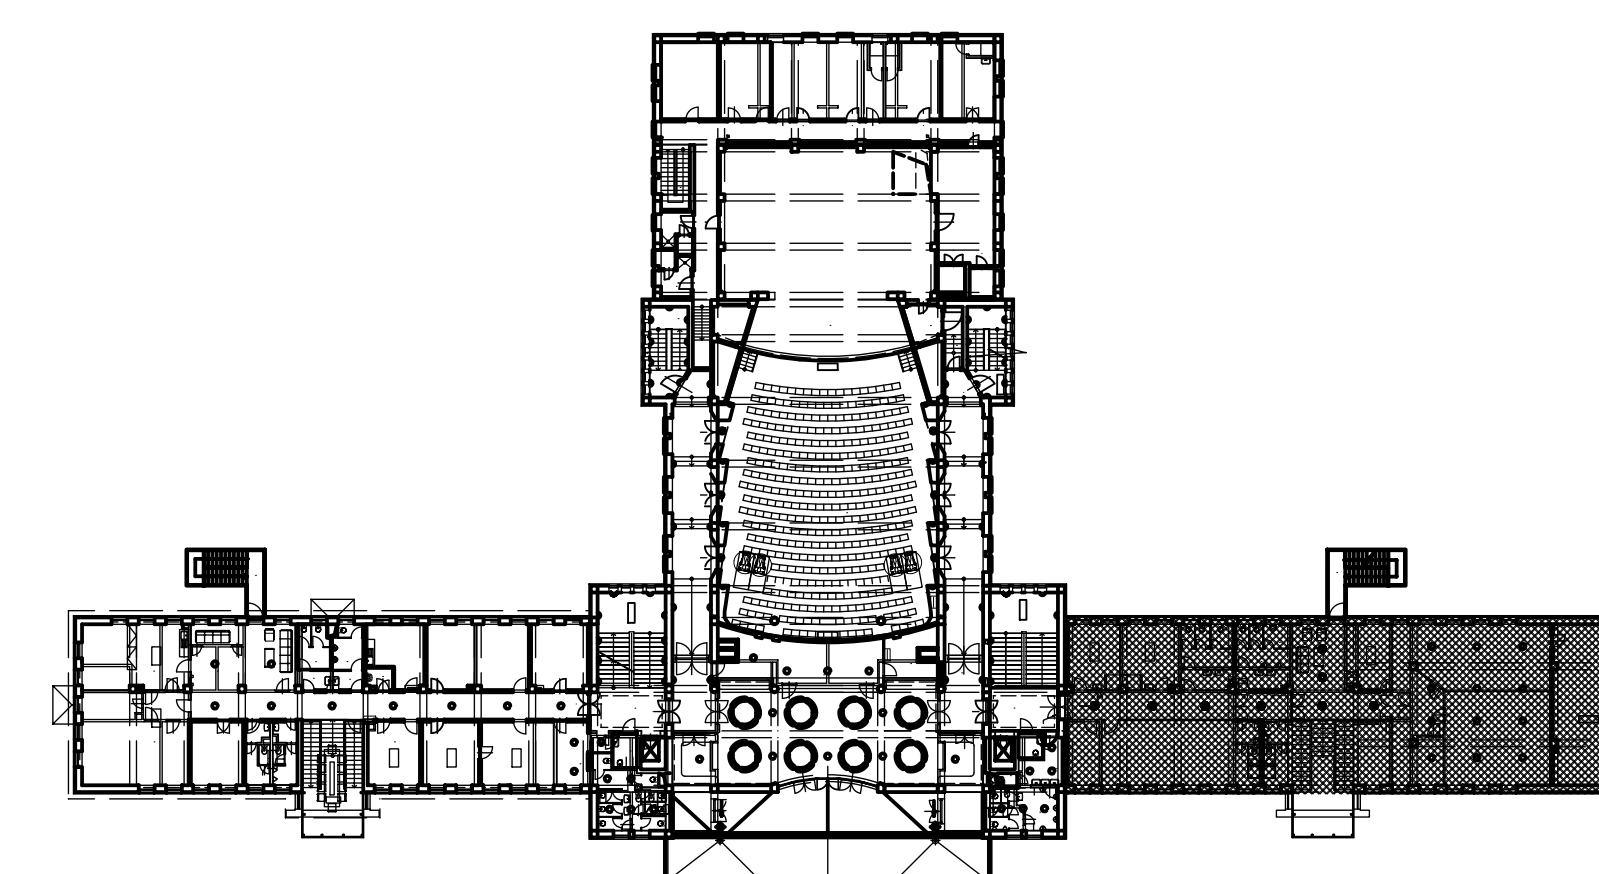

Materiál:
Stavářící beton C 20/25
Nové konstrukce Beton C 30/37
Ocel S 235
Výztuž 10 505 (R)



nama	POS	DATE	POS

REKONSTRUKCE A MODERNIZACE DOMÍKULI TURY POKLAD

PROJEKTOVAČ, INŽENÝRSKÁ A KONZULTAČNÍ ORGANIZACE				ZO 803030			
PROJEKTANT	VYPRACOVATEL	KONTROLA	H_LINZ PROJEKT		VITĚSLAV HLÁVKA a.s.		
I. NČBII	I. PABII	II. PABII, H.ŘII	Výr. PABII, Ksp. PABII		PROJEKTOVÝ ATÉLIER		
NČII REKONSTRUKCE A MODERNIZACE DOMU KULTURNÍ POKLAD							
ČÍSLO ZAKÁZKY 2-0599-00/45 ČÍSLO STAVBY 02-0000-00 MĚŘITÍ 1:50 DATUM 15/02/02 PLOŠTĚ FORMÁTOU B A4 ČÍSLO PRŮJ. F 12 ČÍSLO PRŮJ. PPIC							
SO2-02: OBJEKT DOMU KULTURNÍ							
800-STAVĚBNÉ KONSTRUKČNÍ ŘEŠENÍ							
REKONSTRUKCE STÁVAJÍCÍ STAVĚBNÍ KVALITY VÝTV. KONSTRUKCE							
VYTV. KONSTRUKCE I. P. V DOVOZ. C. (PRAVÉ KŘIDLO)							