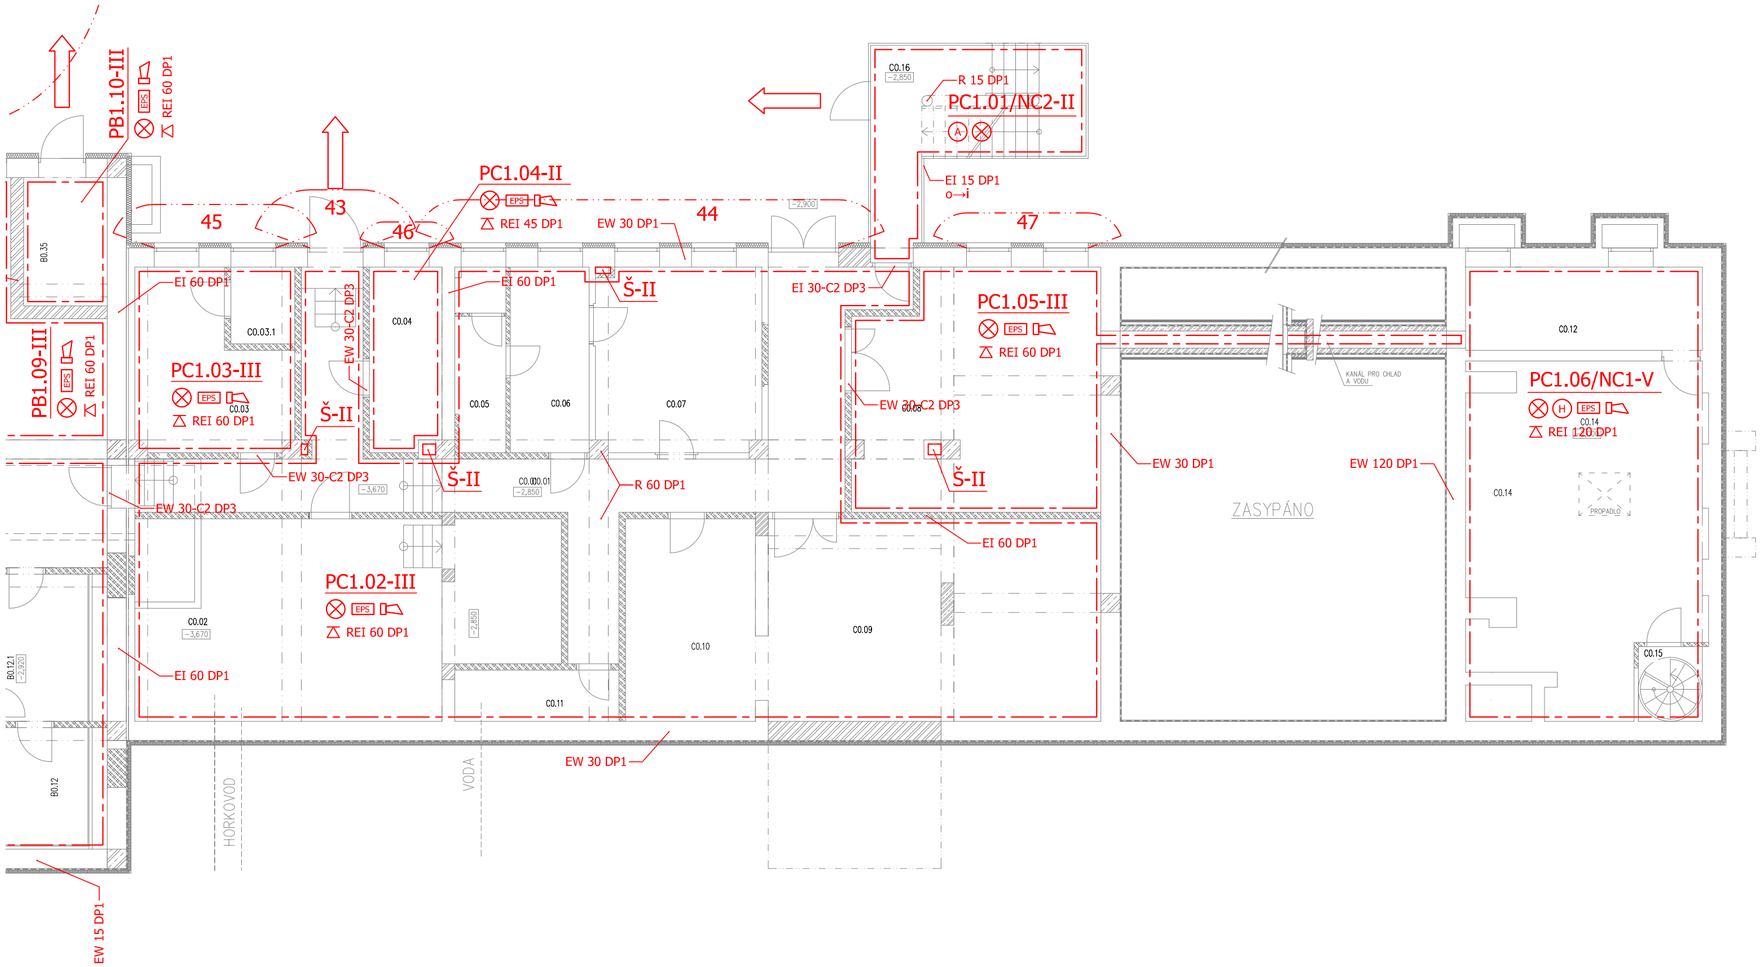

LEGENDA POŽÁRNÍCH ÚSEKŮ :

Ozn. PÚ	Název požárního úseku
PC1.01/NC2	CHÚC typu A
PC1.02	Technické zázemí
PC1.03	Rozvodna
PC1.04	UPS
PC1.05	Náhradní zdroj
PC1.06/NC1	Malý divadelní sál

LEGENDA PO:

OZNAČENÍ	VÝZNAM
— · —	Hranice požárních úseků
REI 60 DP1	Požární odolnost stropů
REI 60 DP1	Požární odolnost stěn
EI 30 DP1	Požární odolnost dveří (oken)
S	Kouřotěsnost
C	Samozavírač
ČCHÚC	Částečně chráněná úniková cesta
A	Chráněná úniková cesta typu A
	Nouzové osvětlení
H	Vnitřní hydrant
EPS	Elektrická požární signalizace
OPPO	Obslužné pole požární ochrany
KTPO	Klíčový trezor požární ochrany
	Ústředna EPS
CS TS	Central stop, Total stop
	Akustiský signál
	Evakuační rozhlas
	Východy z objektu
— · —	Hranice požárně nebezpečného prostoru

TABULKA MÍSTNOSTÍ

Číslo	Jméno	Plocha [m²]
C0.01	KOMUNIKACE	44,32
C0.02	VÝMĚNÍK TEPLA	41,66
C0.03	ROZVODNA	12,93
C0.03.1	ROZVODNA	2,67
C0.04	MÍSTNOST UPS	7,23
C0.05	HYGIENICKÉ ZÁZEMÍ	5,22
C0.06	ŠATNA ÚDRŽBY	8,05
C0.07	DÍLNA ÚDRŽBY	16,78

Číslo	Jméno	Plocha [m²]
C0.08	SKLAD	31,8
C0.09	STROJOVNA CHLADU	51,54
C0.10	NEOBSAZENO	
C0.11	MÍSTNOST VODOMĚRU	4,62
C0.12	STROJOVNA VZT	11,11
C0.13	NEOBSAZENO	
C0.14	SKLAD	42,03
C0.15	SCHODIŠTĚ	2,62
C0.16	VENKOVNÍ SCHODIŠTĚ	16,06

Celková plocha [m²]: 298,64

VPÚ DECO PRAHA a.s.
PODBABSKÁ 20/1014, 160 00 PRAHA 6
ČÍSLO ZAKÁZKY 2-0299-00/40
ING.V.POSPÍŠIL

S

ZMĚNA		DATUM	PODPIS
.	.	.	

±0,000 = 246,580 m n.m. Bpv

PROJEKTANT	VYPRACOVAL	KONTROLA	HL.INŽ.PROJEKTU
Ing. J. Miklós	Ing. J. Miklós	Ing. Miroslav Praxl	Ing. Petr Kašpar

ampeng
AMPENG s.r.o.
STŘEBOHOLSKÁ 1434/102a, 102 00 PRAHA 10

AKCE
REKONSTRUKCE A MODERNIZACE DOMU KULTURY POKLAD
S002 – OBJEKT DOMU KULTURY
C00 – POŽÁRNĚ – BEZPEČNOSTNÍ ŘEŠENÍ

OBSAH PŘÍLOHY
PŮDORYS 1.PP – PRAVÉ KŘÍDLO

ČÍSLO ZAKÁZKY	PBR 2012 006
DOKUMENTACE	DPS
MĚŘÍTKO	1:100
DATUM	11.2012
POČET FORMÁTŮ	6/A4

ČÍSLO KOPIE | ČÁST A | ČÍSLO PŘÍLOHY 06
KÓD DKP_DPS_A_S002_C00_PP1(C)_121130

DOKUMENTACI LZE UŽÍVAT POUZE VE SMYSLU PŘÍSLUŠNÉ SMLOUVY O DÍLO. VÝKRES, ČI JEHO ČÁST, MŮŽE BÝT KOPÍROVÁN NEBO JINÝM ZPŮSOBEM ROZŠIŘOVÁN POUZE PO PŘEDCHOZÍM SOUHLASU VPÚ DECO PRAHA a.s.