


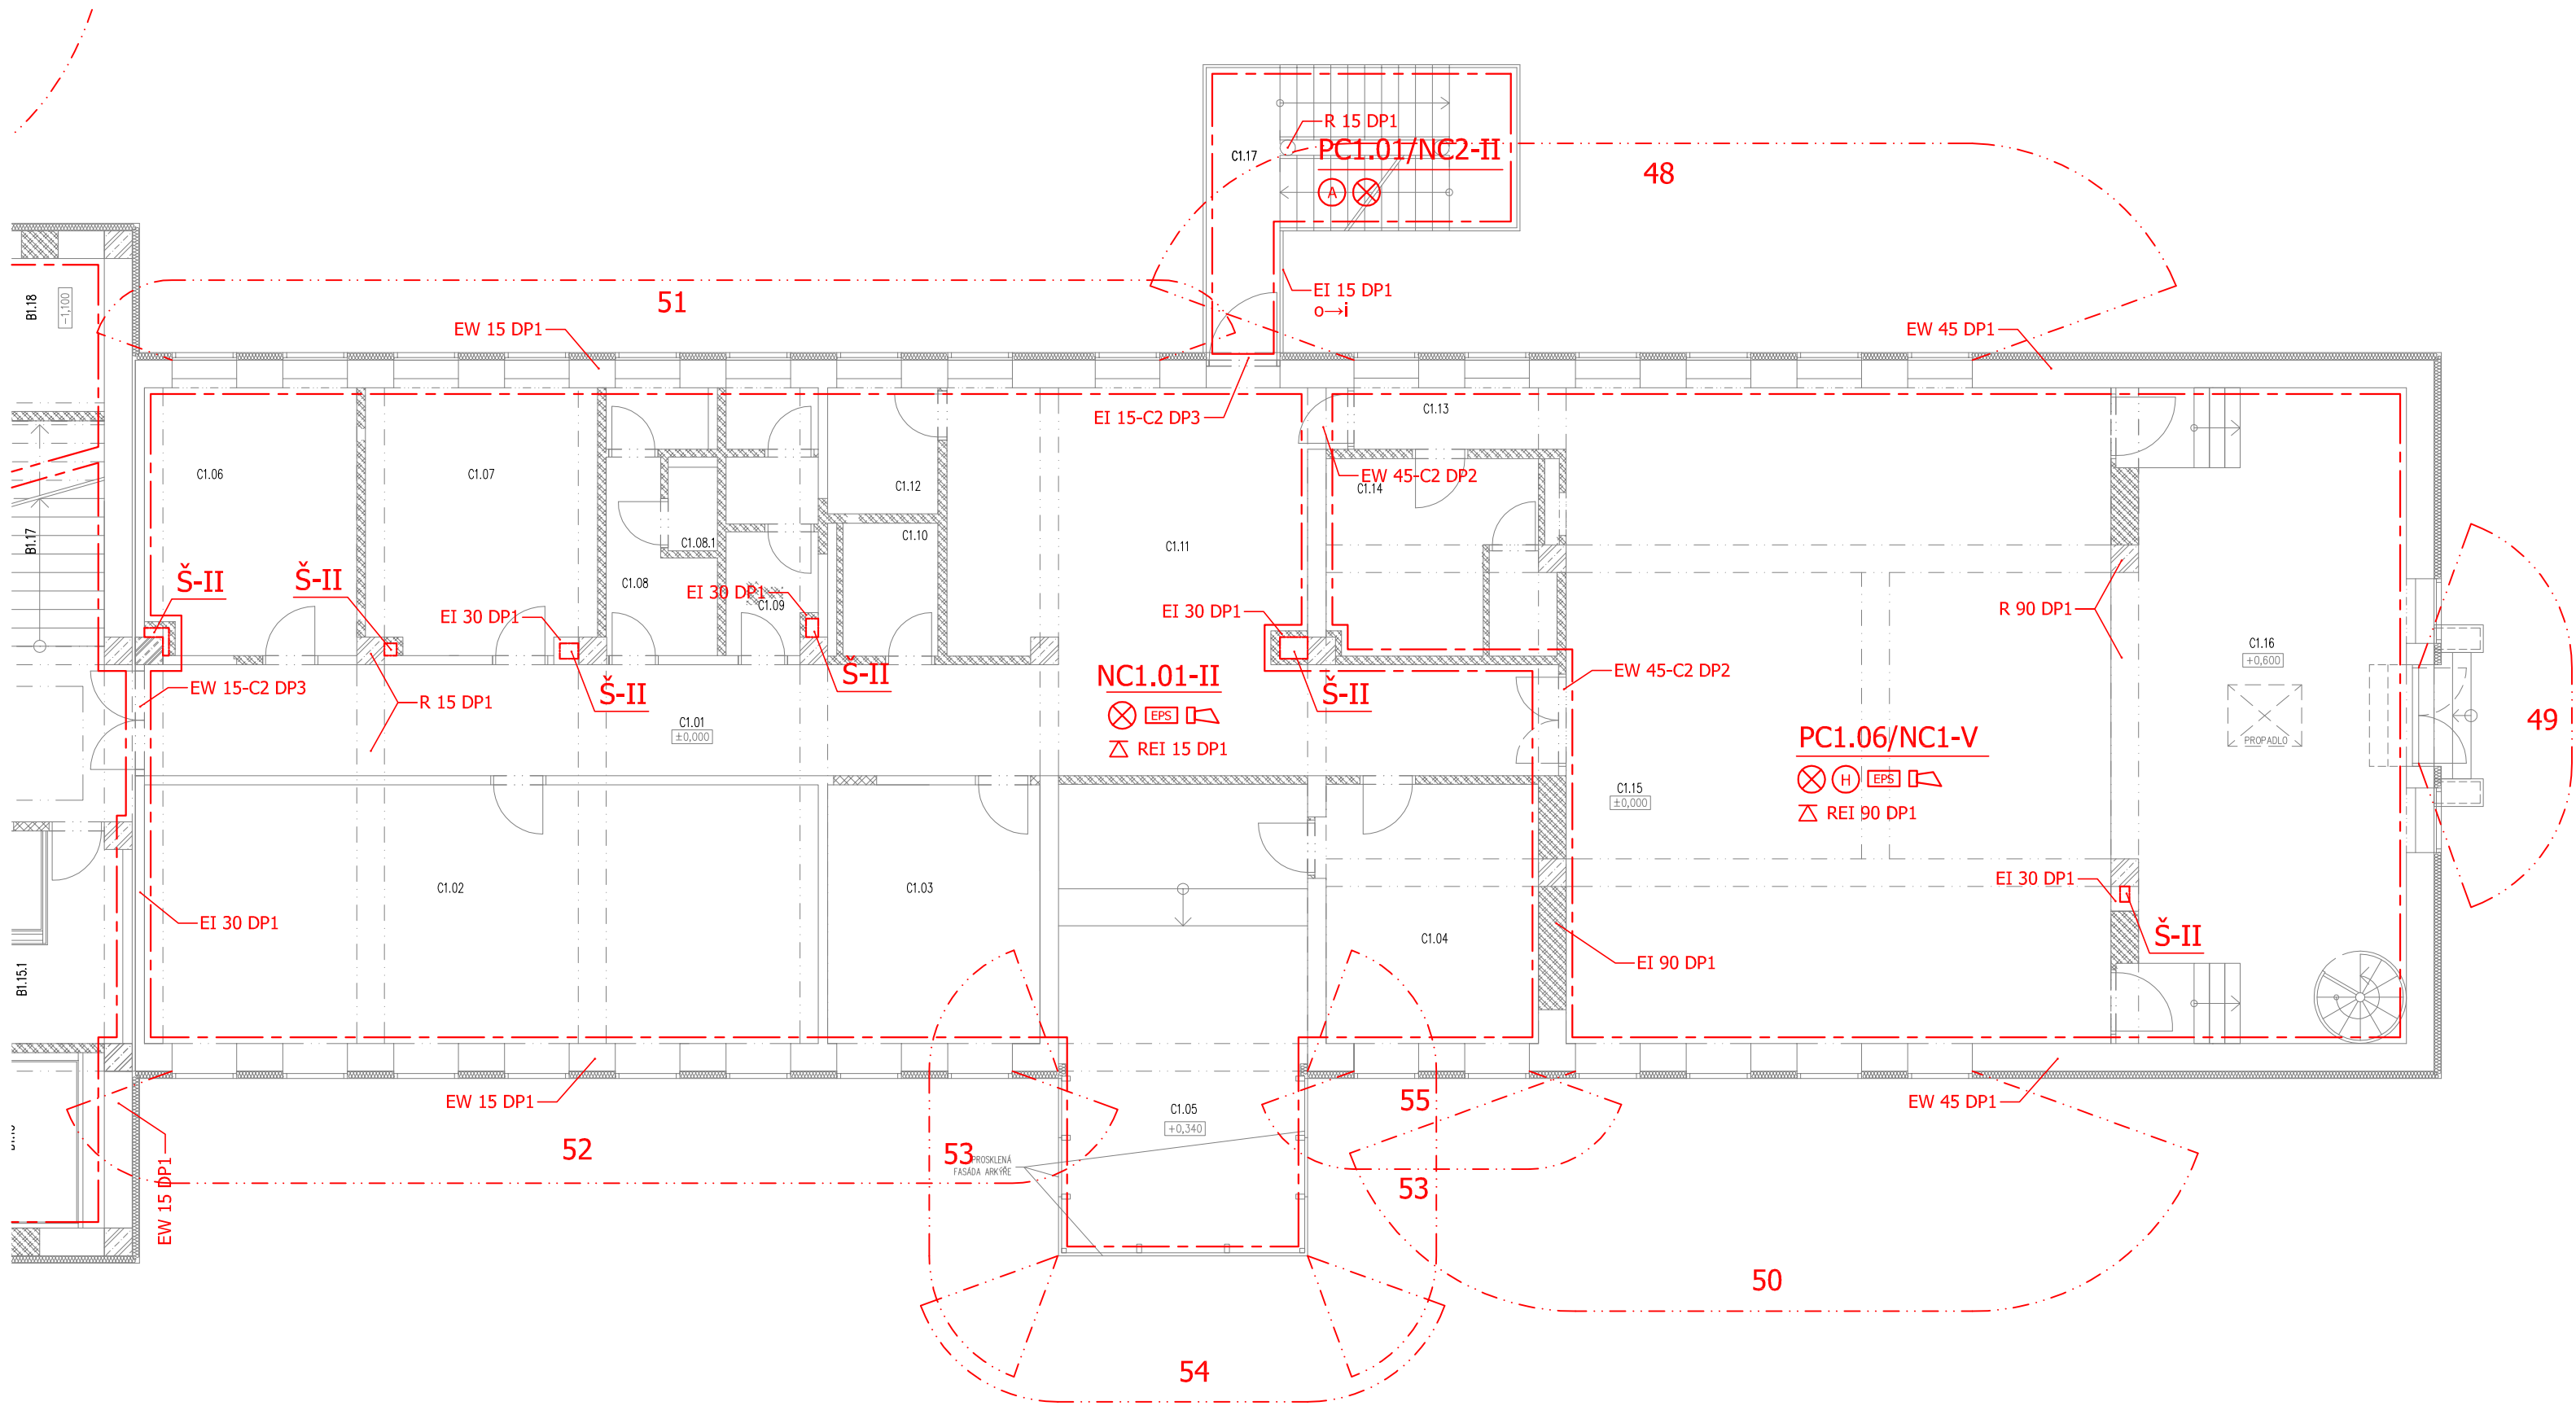

LEGENDA POŽÁRNÍCH ÚSEKŮ :


Ozn. PÚ	Název požárního úseku
PC1.01/NC2	CHÚC typu A
PC1.06/NC1	Malý divadelní sál
NC1.01	Administrativa

LEGENDA PO:

OZNAČENÍ	VÝZNAM
— · — · —	Hranice požárních úseků
⚡ REI 60 DP1	Požární odolnost stropů
REI 60 DP1	Požární odolnost stěn
EI 30 DP1	Požární odolnost dveří (oken)
S	Kouřotěsnost
C	Samozavírač
ČCHÚC	Částečně chráněná úniková cesta
⊙	Chráněná úniková cesta typu A
⊗	Nouzové osvětlení
⊕	Vnitřní hydrant
⊠	Elektrická požární signalizace
⊠	Obslužné pole požární ochrany
⊠	Klíčový trezor požární ochrany
⊠	Ústředna EPS
⊠	Central stop, Total stop
⊠	Akustický signál
⊠	Evakuační rozhlas
→	Východy z objektu
— · — · —	Hranice požárně nebezpečného prostoru

Číslo	Jméno	Plocha [m ²]
C1.01	KOMUNIKACE	41,4
C1.02	KANCELÁŘ	48,82
C1.03	KANCELÁŘ	15,44
C1.04	SEKRETARIÁT	15,43
C1.05	KANCELÁŘ ŘEDITELKY	31,52
C1.06	MÍSTNOST TECHNOLOGIÍ	14,92
C1.07	KANCELÁŘ	15,92
C1.08	WC ŽENY	6,25
C1.08.1	ÚKLID	1,2
C1.09	WC MUŽI	6,31
C1.10	KUCHYŇKA	3,57
C1.11	OBČERSTVENÍ	26,54
C1.12	SKLAD OBČERSTVENÍ	3,69
C1.13	KOMUNIKACE	3,91
C1.14	ŠATNA SE SPRCHOU	9,71
C1.15	MALÝ SÁL	96,14
C1.16	JEVIŠTĚ	49,33
C1.17	VENKOVNÍ SCHODIŠTĚ	15,02

Celková plocha [m²]: 405,68

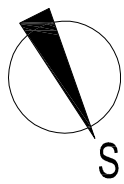

·	·	·
ZMĚNA	DATUM	PODPIS

±0,000 = 246,580 m n.m. Bpv

				ampeng			
PROJEKTANT		VYPRACOVAL		KONTROLA		HL.INŽ.PROJEKTU	
Ing. J. Miklós		Ing. J. Miklós		Ing. Miroslav Proxl		Ing. Petr Kašpar	
AKCE				ČÍSLO ZAKÁZKY		PBR 2012 006	
REKONSTRUKCE A MODERNIZACE DOMU KULTURY POKLAD SO02 – OBJEKT DOMU KULTURY C00 – POŽÁRNĚ – BEZPEČNOSTNÍ ŘEŠENÍ				DOKUMENTACE		DPS	
				MĚŘÍTKO		1:100	
				DATUM		11.2012	
				POČET FORMÁTŮ		6/A4	
OBSAH PŘÍLOHY				ČÍSLO KOPIE		ČÁST	
PŮDORYS 1.NP – PRAVÉ KŘÍDLO						A	
				KÓD		DWP_DPS_A_SO02_C00_P01(C)_121130	
DOKUMENTACI LZE UŽÍVAT POUZE VE SMYSLU PŘÍSLUŠNÉ SMLOUVY O DÍLO, VÝKRES, ČI JEHO ČÁST, MŮŽE BÝT KOPÍROVÁN NEBO JINÝM ZPŮSOBEM ROZŠÍŘOVÁN POUZE PO PŘEDCHOZÍM SOUHLASU VPO DECO PRAHA a.s.							