


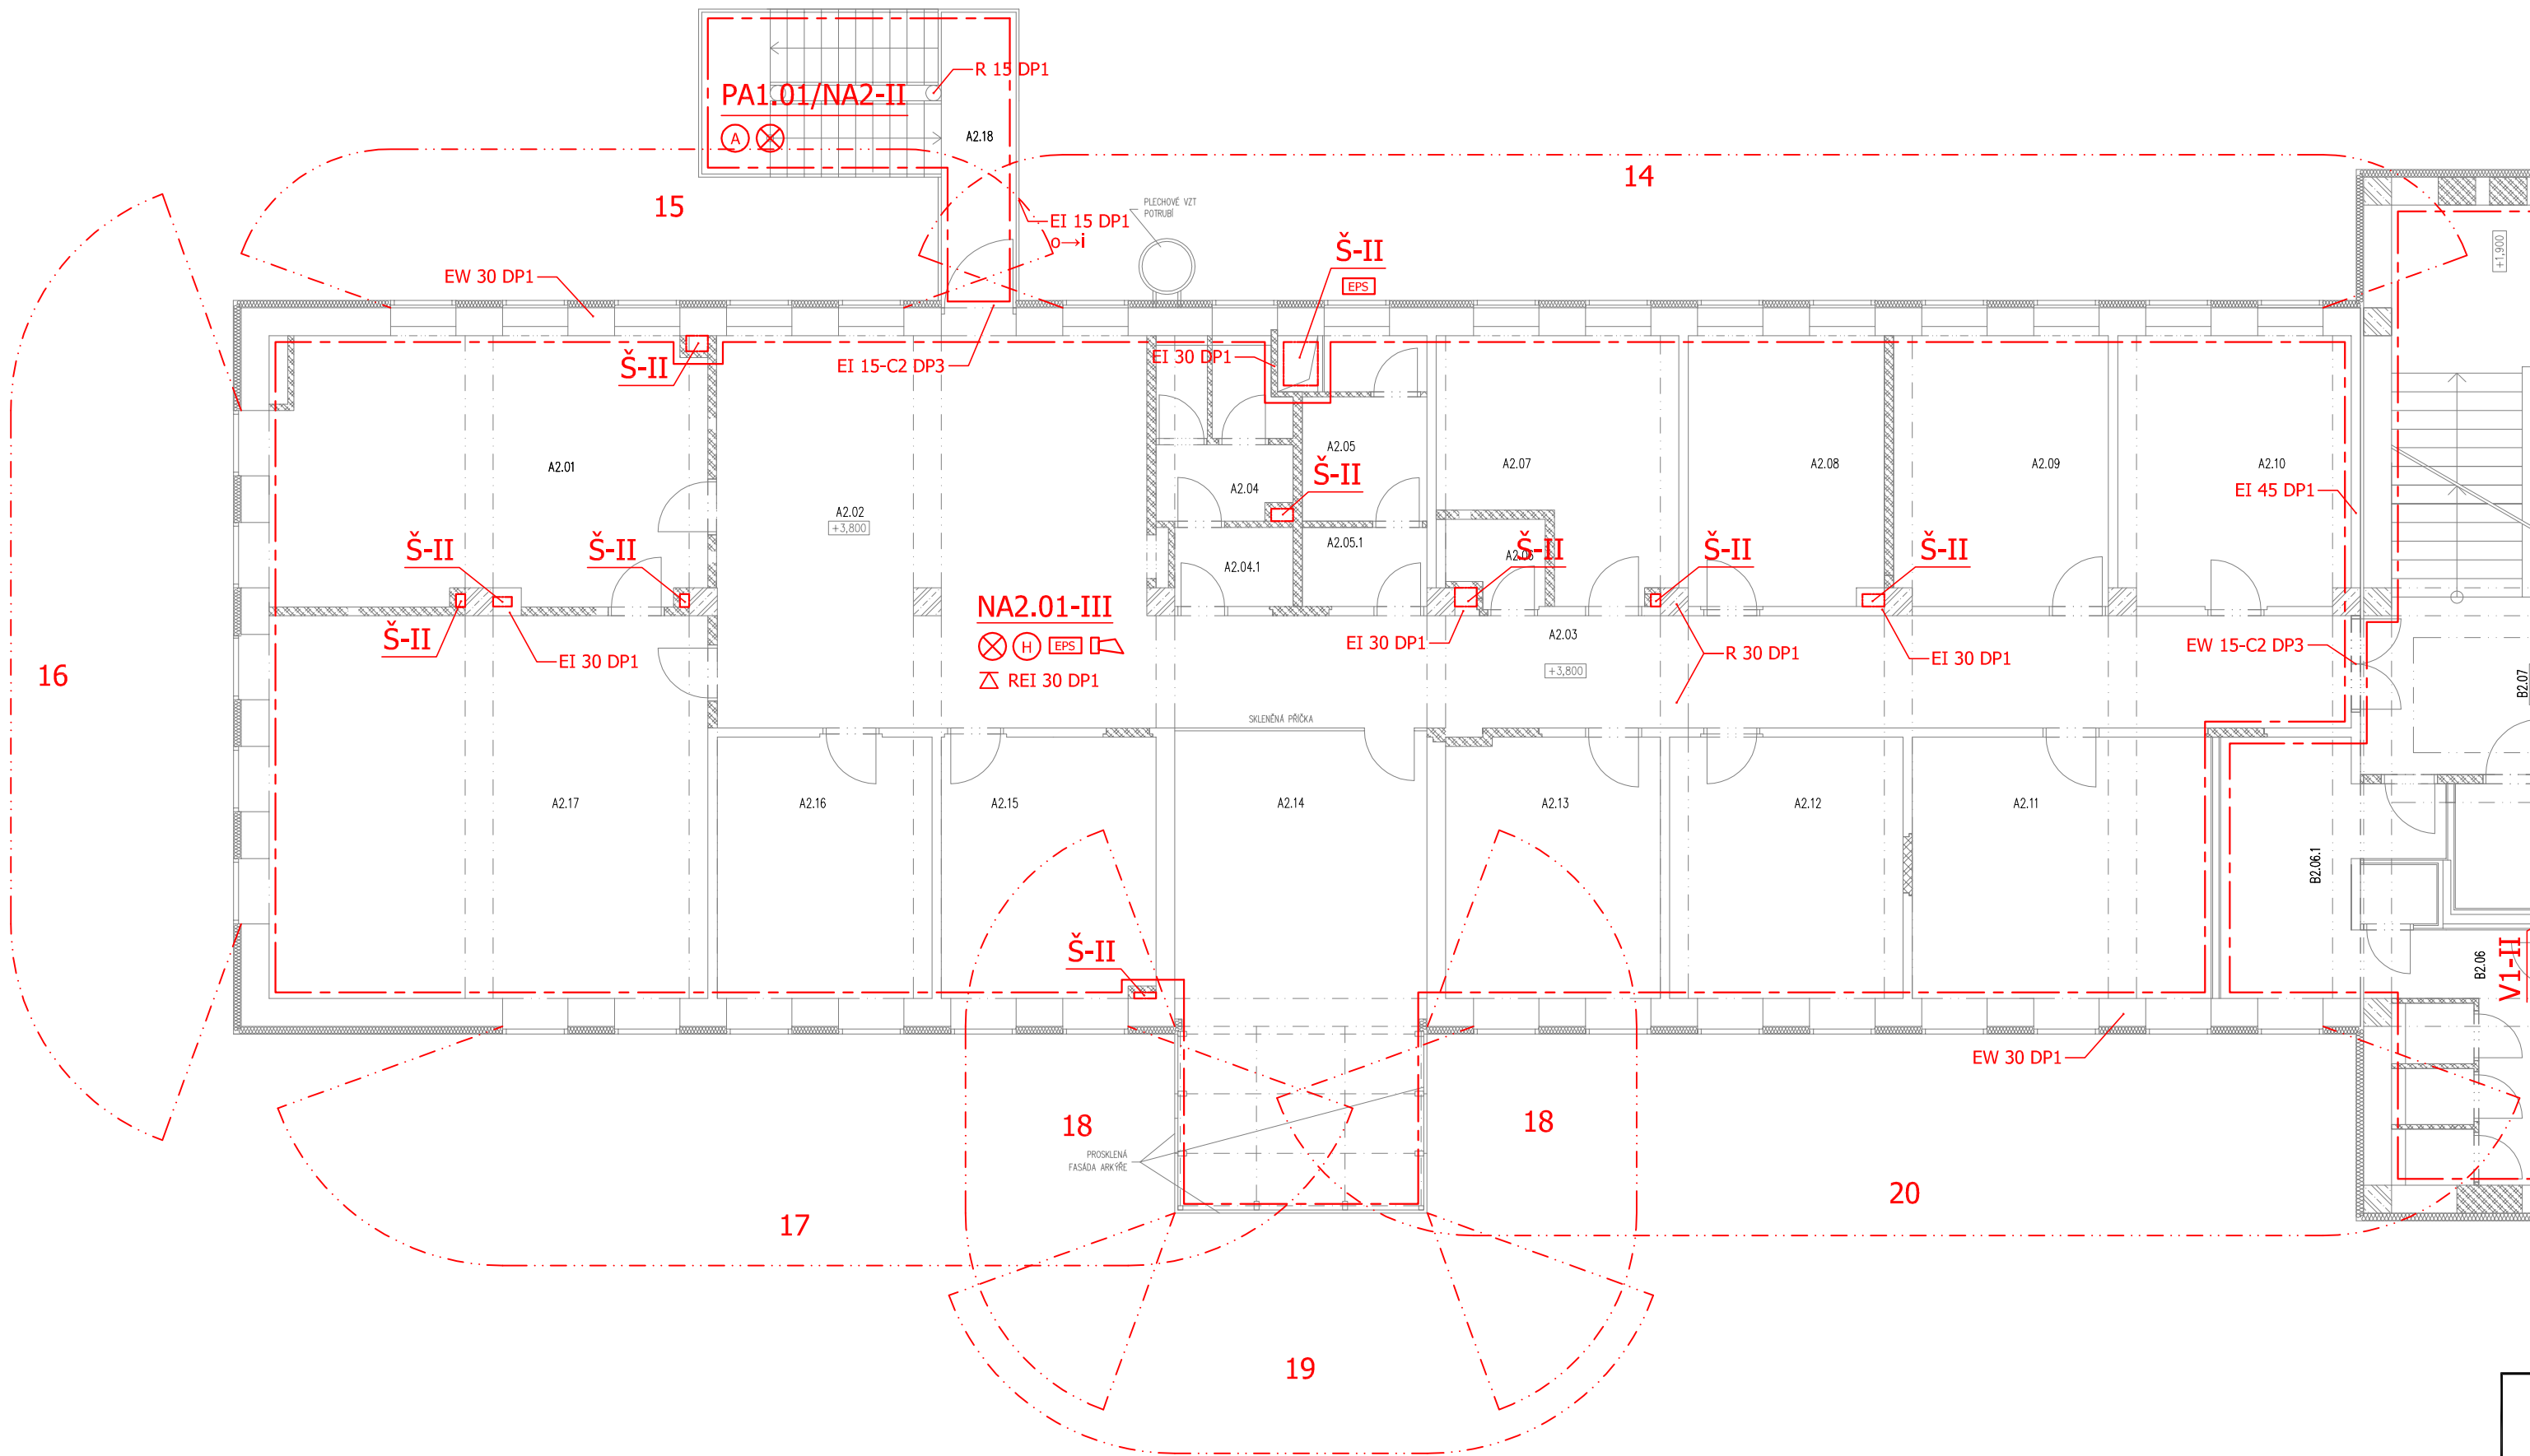

TABULKA MÍSTNOSTÍ		
Číslo	Jméno	Plocha [m²]
A2.01	SEKRETÁŘKA, SPISOVNA	30,97
A2.02	RESPIRIUM	43,47
A2.03	KOMUNIKACE	34,83
A2.04	WC ŽENY	6,36
A2.04.1	WC ŽENY – PŘEDSÍŇ	2,66
A2.05	WC MUŽI	5,66
A2.05.1	WC MUŽI – PŘEDSÍŇ	2,5
A2.06	ÚKLID	2
A2.07	KUCHYŇKA	13,85
A2.08	KANCELÁŘ	13,57
A2.09	KANCELÁŘ	14,92
A2.10	KANCELÁŘ	16,13
A2.11	KANCELÁŘ	21,58
A2.12	KANCELÁŘ	16,7
A2.13	KANCELÁŘ	15,43
A2.14	ZASEDACÍ MÍSTNOST	30,92
A2.15	SERVEROVNA	15,44
A2.16	COPY CENTRUM	15,43
A2.17	KANCELÁŘ ŘEDITELE	45,72
A2.18	VENKOVNÍ SCHODIŠTĚ	15,02

Celková plocha [m²]: 363,16

LEGENDA POŽÁRNÍCH ÚSEKŮ :	
Ozn. PÚ	Název požárního úseku
PA1.01/NA2	Chůc typu A
PA1.02/NA1	Kuchyně
NA1.01	Hudební klub
NA1.02	Restaurace

OZNAČENÍ	VÝZNAM
— — —	Hranice požárních úseků
⚡ REI 60 DP1	Požární odolnost stropů
REI 60 DP1	Požární odolnost stěn
EI 30 DP1	Požární odolnost dveří (oken)
S	Kouřotěsnost
C	Samozavírač
ČHÚC	Částečně chráněná úniková cesta
⊙	Chráněná úniková cesta typu A
⊗	Nouzové osvětlení
Ⓜ	Vnitřní hydrant
[EPS]	Elektrická požární signalizace
[OPPO]	Obslužné pole požární ochrany
[KTPD]	Klíčový trezor požární ochrany
[EPS]	Ústředna EPS
[CS/TS]	Central stop, Total stop
[S]	Akustický signál
[E]	Evakuační rozhlas
→	Východy z objektu
— · — · —	Hranice požárně nebezpečného prostoru



ZMĚNA	DATUM	PODPIS

±0,000 = 246,580 m n.m. Bpv

				ampeng	
PROJEKTANT		VYPRACOVAL		KONTROLA	
Ing. J. Miklós		Ing. J. Miklós		Ing. Miroslav Praxl	
				Ing. Petr Kašpar	
AKCE					
REKONSTRUKCE A MODERNIZACE DOMU KULTURY POKLAD					
SO02 – OBJEKT DOMU KULTURY					
C00 – POŽÁRNĚ – BEZPEČNOSTNÍ ŘEŠENÍ					
OBSAH PŘÍLOHY					
PŮDORYS 2.NP – LEVÉ KŘÍDLA					
ČÍSLO ZAKÁZKY				PBR 2012 006	
DOKUMENTACE				DPS	
MĚŘITKO				1:100	
DATUM				11.2012	
POČET FORMÁTŮ				6/A4	
ČÍSLO KOPIE				ČÁST	ČÍSLO PŘÍLOHY
				A	10
				KÓD	DKP_DPS_A_SO02_C00_P02(A)_121130
DOKUMENTACI LZE UŽÍVAT POUZE VE SMYSLU PŘÍSLUŠNÉ SMLOUVY O DÍLO. VÝKRES, ČI JEHO ČÁST, MŮŽE BÝT KOPÍROVÁN NEBO JINÝM ZPŮSOBEM ROZŠÍŘOVÁN POUZE PO PŘEDCHOZÍM SOUHLASU VPO DECO PRAHA a.s.					