


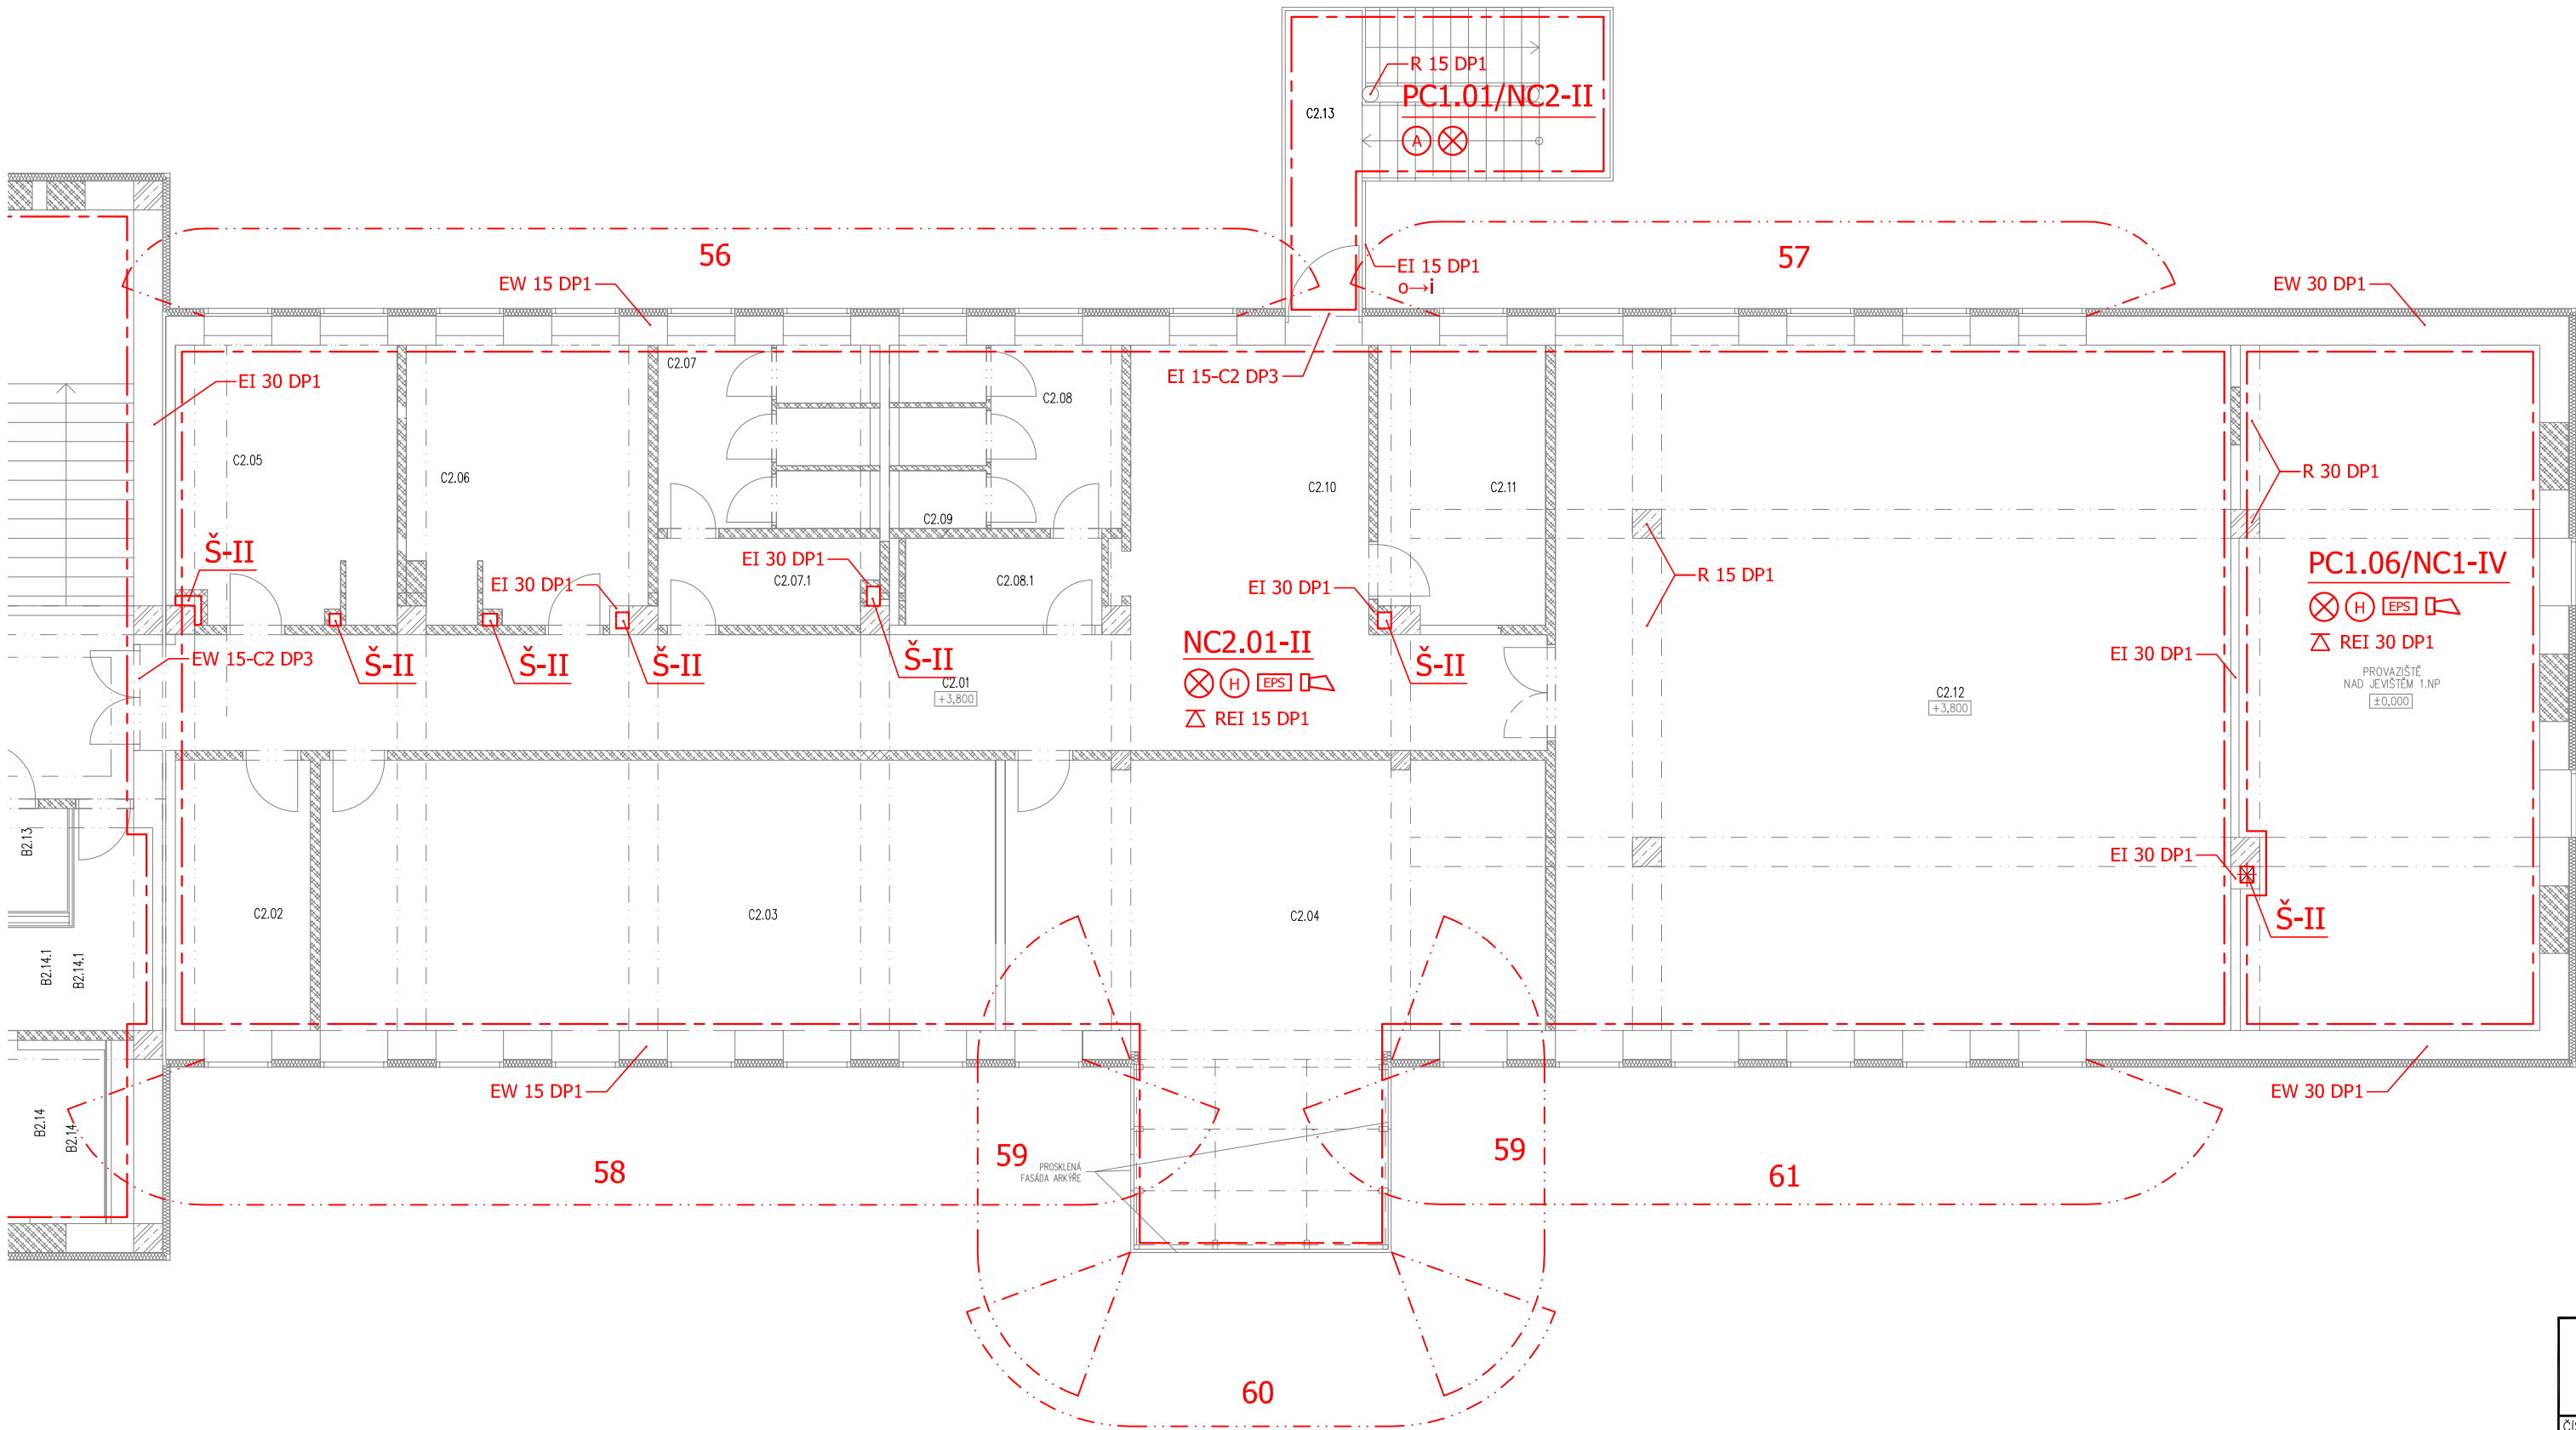

TABULKA MÍSTNOSTÍ		
Číslo	Jméno	Plocha [m ²]
C2.01	KOMUNIKACE	38,43
C2.02	TECHNOLOGIE, SKLAD	9,29
C2.03	UČEBNA	47,98
C2.04	UČEBNA	50,71
C2.05	ŠATNA	14,92
C2.06	ŠATNA	15,83
C2.07	WC ŽENY	9,83
C2.07.1	WC ŽENY – PŘEDSÍŇ	4,45
C2.08	WC MUŽI	8,74
C2.08.1	WC MUŽI UMYVÁRNA	4,77
C2.09	ÚKLID	1,35
C2.10	RESPIRIUM	17,07
C2.11	KANCELÁŘ	11,12
C2.12	TANEČNÍ SÁL	114,19
C2.13	VEKNOVNÍ SCHODIŠTĚ	15,02

Celková plocha [m²]: 363,7

LEGENDA POŽÁRNÍCH ÚSEKŮ :

Ozn. PÚ	Název požárního úseku
PC1.01/NC2	CHÚC typu A
PC1.06/NC1	Malý divadelní sál
NC2.01	Taneční škola

LEGENDA PO:

OZNAČENÍ	VÝZNAM
— · —	Hranice požárních úseků
⚡ REI 60 DP1	Požární odolnost stropů
REI 60 DP1	Požární odolnost stěn
EI 30 DP1	Požární odolnost dveří (oken)
S	Kouřotěsnost
C	Samozavírač
ČCHÚC	Částečně chráněná úniková cesta
Ⓜ	Chráněná úniková cesta typu A
ⓧ	Nouzové osvětlení
Ⓜ	Vnitřní hydrant
Ⓜ	Elektrická požární signalizace
Ⓜ	Obslužné pole požární ochrany
Ⓜ	Klíčový trezor požární ochrany
Ⓜ	Ústředna EPS
Ⓜ	Central stop, Total stop
Ⓜ	Akustický signál
Ⓜ	Evakuační rozhlas
➡	Východy z objektu
— · —	Hranice požárně nebezpečného prostoru



ZMĚNA	DATUM	PODPIS

±0,000 = 246,580 m n.m. Bpv

				ampeng AMPENG s.r.o. STŘEBROVSKÁ 143/102a, 102 00 PRAHA 10	
PROJEKTANT	VPRAČOVAL	KONTROLA	HL.INŽ.PROJEKTU		
Ing. J. Miklós	Ing. J. Miklós	Ing. Miroslav Proxl	Ing. Petr Kašpar		
AKCE				ČÍSLO ZAKÁZKY	PBR 2012 006
REKONSTRUKCE A MODERNIZACE DOMU KULTURY POKLAD				DOKUMENTACE	DPS
SO02 – OBJEKT DOMU KULTURY				MĚŘÍTKO	1:100
C00 – POŽÁRNĚ – BEZPEČNOSTNÍ ŘEŠENÍ				DATUM	11.2012
				POČET FORMÁTŮ	6/A4
OBSAH PŘÍLOHY				ČÍSLO KOPIE	ČÁST
PŮDORYS 2.NP – PRAVÉ KŘÍDLO					A
				KÓD	12
				DPS_A_SO02_C00_P02(C)_121130	
DOKUMENTACI LZE UŽÍVAT POUZE VE SMYSLU PŘÍSLUŠNÉ SMLOUVY O DÍLO, VÝKRES, ČI JEHO ČÁST, MŮŽE BÝT KOPÍROVÁN NEBO JINÝM ZPŮSOBEM ROZŠÍŘOVÁN POUZE PO PŘEDCHOZÍM SOUHLASU VPO DECO PRAHA a.s.					