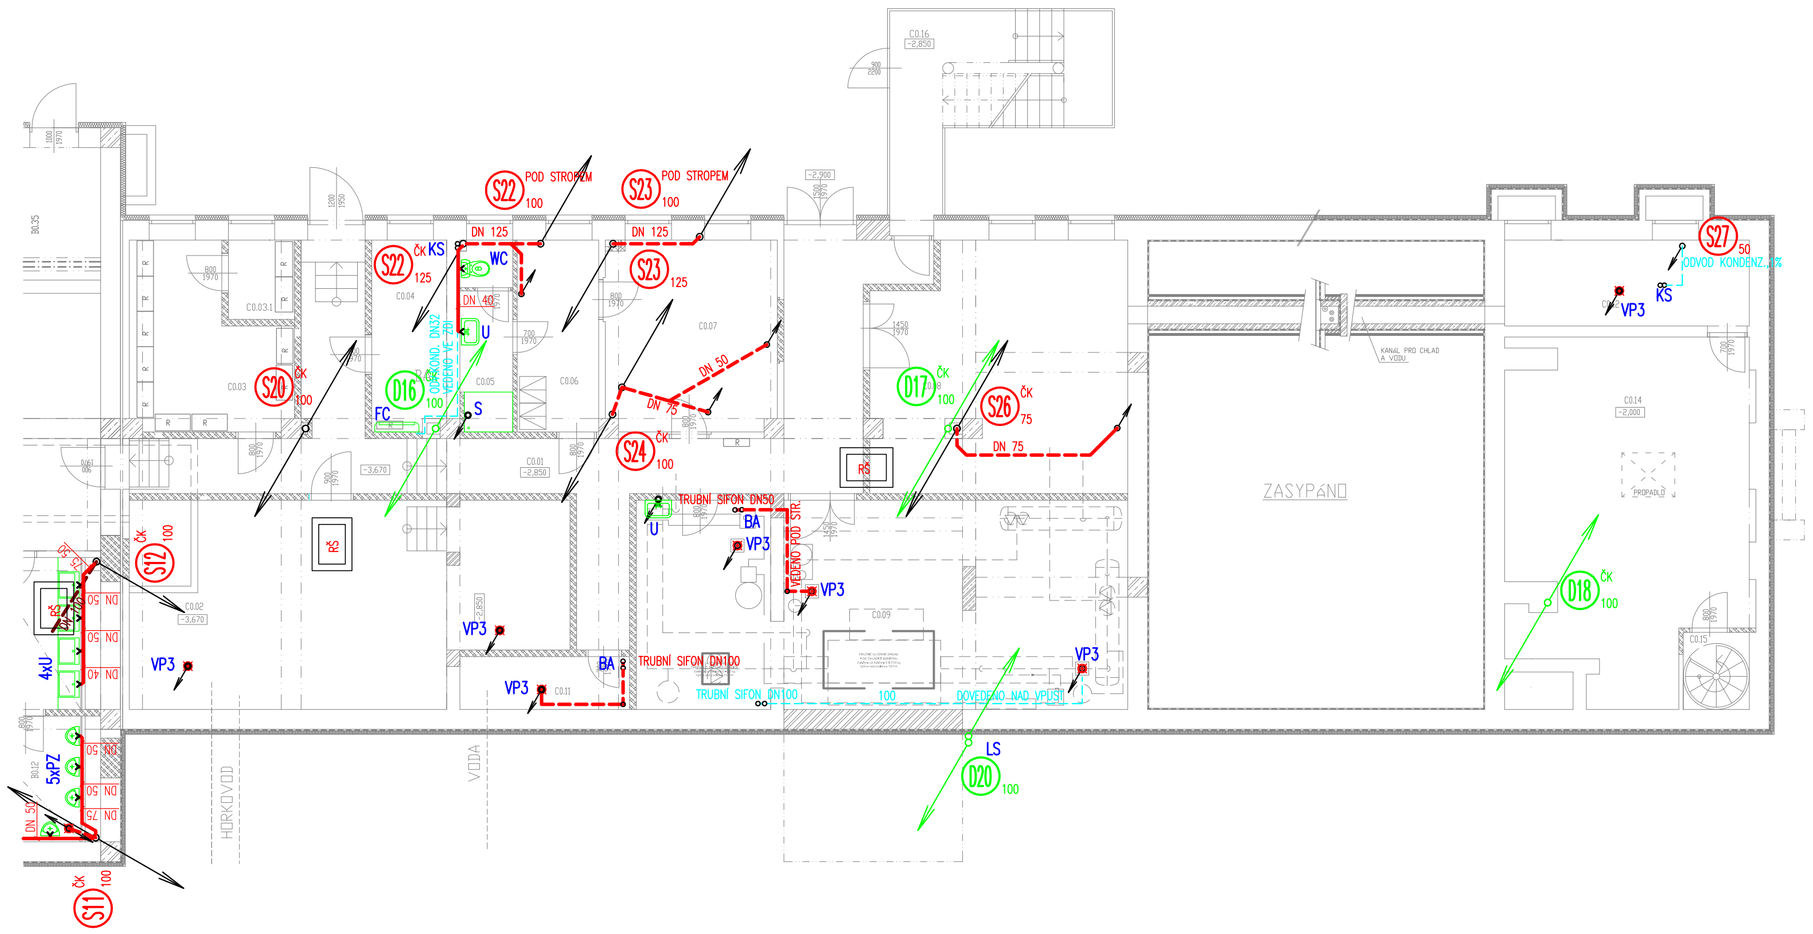


## LEGENDA KANALIZACE

- KANALIZACE (SPLAŠKOVÁ, DEŠŤOVÁ)
- SPLAŠKOVÁ KANALIZACE POD STROPEM
- ODHLUČNĚNÁ SPLAŠKOVÁ KANALIZACE POD STROPEM
- DEŠŤOVÁ KANALIZACE POD STROPEM
- TUKOVÁ KANALIZACE
- ODVOD KONDENZÁTU

- S4 STOUPAČKA SPLAŠKOVÉ KANALIZACE
- K1 STOUPAČKA KONDENZÁTU
- D5 STOUPAČKA DEŠŤOVÉ KANALIZACE
- T1 STOUPAČKA TUKOVÉ KANALIZACE

POZNÁMKA ZTI:

- UMÍSTĚNÍ VÝVODŮ PRO ZAŘIZOVACÍ PŘEDMĚTY JE NUTNO PŘIZPŮSOBIT JEDNOTLIVÝM, SKUTEČNĚ DODANÝM TYPŮM TÉCHTO ZAŘ. PŘEDMĚTŮ
- VÝVODY (POLOHY, VÝŠKY, PROFILY) PRO ZAŘÍZENÍ TECHNOLOGIE GASTRA JE NUTNÉ PROVÁDĚT DLE INSTALAČNÍCH VÝKRESŮ PROJEKTU GASTRONOMIE
- ODVODY KONDENZÁTŮ BUDOU VEDENY V MIN. SPÁDU 1%, NAPOJENÍ NA SPLAŠKOVOU KANALIZACI BUDE PŘES KONDENZAČNÍ SIFONY
- ODVODNĚNÍ BA ARMATUR A PROPLACHOVÉHO FILTRU BUDE PROVEDENO PŘES TRUBKOVÝ SIFON ČI DO PODL.VPUSTÍ
- ČISTÍCÍ KUSY NA STOUPAČKÁCH BUDOU OSAZENY cca 1m NAD PODLAHOU (POKUD NENÍ UVEDENO JINAK), BUDOU ZPŘÍSTUPNĚNY INSTALAČNÍMI DVÍŘKY (JEJICH VELIKOST PŘIZPŮSOBIT PROFILU A POČTU ČIST. TVAROVEK)
- KONDENZAČNÍ SIFONY BUDOU PŘÍSTUPNÉ PŘES INSTALAČNÍ DVÍŘKA
- PŘIVZD. VENTILY BUDOU ZPŘÍSTUPNĚNY INSTALAČNÍMI DVÍŘKY S MŘÍŽKOU

- U – UMYVADLO, ODPAD 40mm
- WCk – KOMBINOVANÉ WC ODPAD 100mm
- WC – KLOZET ZAVĚSNÝ + GEBERIT ODPAD 100mm
- S – SPRCHA, ODPAD 50mm
- VZT – JEDNOTKA VZT, ODPAD 30mm
- D – DŘEZ, ODPAD 50mm
- VL – VÝLEVKA STOJ., ODPAD 100mm
- FC – KLIMATIZAČNÍ JEDNOTKA, ODPAD 30mm
- VP1 – PODLAHOVÁ VPUST NEREZ, ODPAD 100mm
- VP2 – PODLAHOVÁ VPUST, ODPAD 50mm
- VP3 – VPUST PODLAHOVÁ STROJOVNY, TECHNOLOGIE, ODPAD 100mm
- VP4 – VPUST PODLAHOVÁ SE ZPĚT.KLAPKOU (KOLEKTOR), ODPAD 100mm
- VP5 – VELKOKAPACITNÍ VTOK, ODPAD 100mm
- PZ – PISOÁR, ODPAD 50mm
- KS – ZÁPACHOVÁ UZÁVĚRA PRO ODVOD KONDENZÁTU
- PH – PŘIVZDUŠŇOVACÍ HLAVICE
- VS1 – STŘEŠNÍ VTOK VYHŘÍVANÝ
- VH – VENTILAČNÍ HLAVICE
- 123 – ČÍSELNÉ OZNAČENÍ VIZ KUSOVNÍK GASTONOMIE
- BA – BA ARMATURA

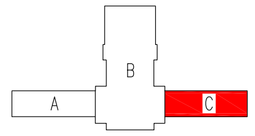


| ZMĚNA | | DATUM | PODPIS |
|---|---|---|---|
| . | . | . | |

JTSK ±0,000 = 246,580 m n.m. Bpv

PROJEKTOVÁ, INŽENÝRSKÁ A KONZULTAČNÍ ORGANIZACE
CERTIFIKÁT ISO 9001 IČO 60193280

| PROJEKTANT | VYPRACOVAL | KONTROLA | HL.INŽ.PROJEKTU |
|---|---|---|---|
| Ing. D. Kožušníková | Antonín Žvak | Ing. Vladimír Pospíšil | Ing. Petr Kašpar |

VPÚ DECO PRAHA a.s.
PODBABSKÁ 20, 160 00 PRAHA 6
ATELIÉR POZEMNÍCH STAVEB

AKCE
REKONSTRUKCE A MODERNIZACE DOMU KULTURY POKLAD

SO02– OBJEKT DOMU KULTURY
D00 – ZDRAVOTNĚ TECHNICKÉ INSTALACE

| | |
|---|---|
| ČÍSLO ZAKÁZKY | 2–0299–00/4O |
| DOKUMENTACE | DPS |
| MĚŘÍTKO | 1:100 |
| DATUM | 11/2012 |
| POČET FORMÁTŮ | 4/A4 |

OBSAH PŘÍLOHY
–
PŮDORYS 1.PP – KAN. – PRAVÉ KŘÍDLO (C)

| ČÍSLO KOPIE | ČÁST | ČÍSLO PŘÍLOHY |
|---|---|---|
| | A | 08 |

KÓD DKP_DPS_A_S002_D12_PP1(C)

DOKUMENTACI LZE UŽÍVAT POUZE VE SMYSLU PŘÍSLUŠNÉ SMLOUVY O DÍLO. VÝKRES, ČI JEHO ČÁST, MŮŽE BÝT KOPÍROVÁN NEBO JINÝM ZPŮSOBEM ROZŠIŘOVÁN POUZE PO PŘEDCHOZÍM SOUHLASU VPÚ DECO PRAHA a.s.

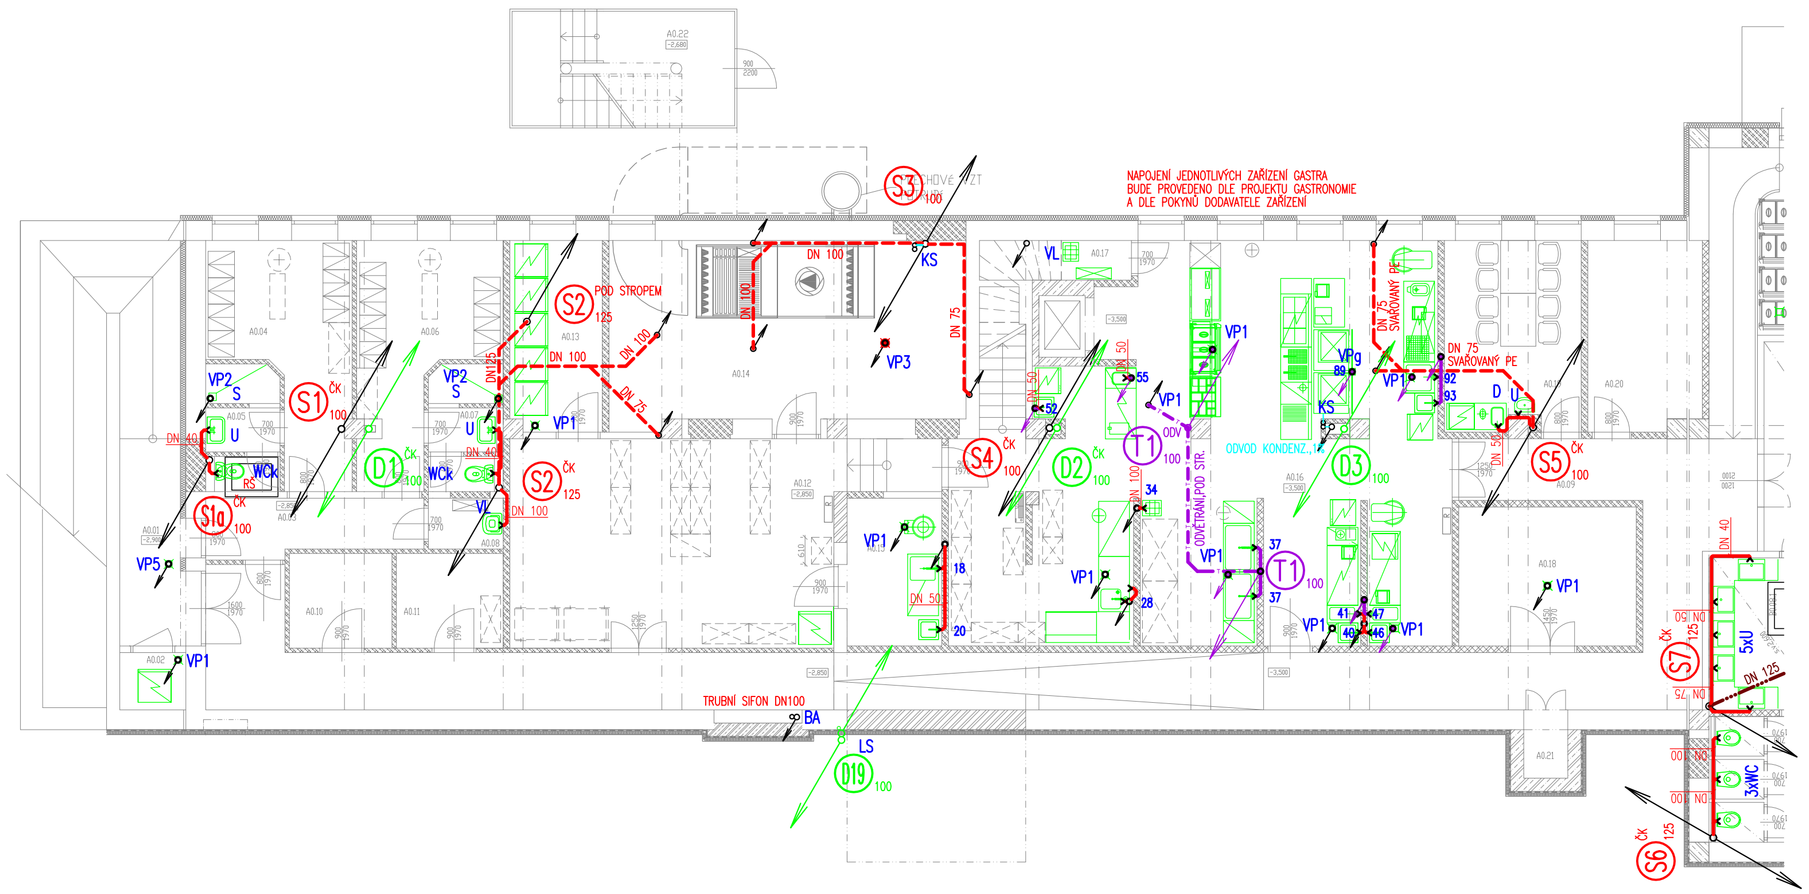


## LEGENDA KANALIZACE

- KANALIZACE (SPLAŠKOVÁ, DEŠŤOVÁ)
- SPLAŠKOVÁ KANALIZACE POD STROPEM
- ODHLUČNĚNÁ SPLAŠKOVÁ KANALIZACE POD STROPEM
- DEŠŤOVÁ KANALIZACE POD STROPEM
- TUKOVÁ KANALIZACE
- ODVOD KONDENZÁTU

- S4 STOUPAČKA SPLAŠKOVÉ KANALIZACE
- K1 STOUPAČKA KONDENZÁTU
- D5 STOUPAČKA DEŠŤOVÉ KANALIZACE
- T1 STOUPAČKA TUKOVÉ KANALIZACE

POZNÁMKA ZTI:

- UMÍSTĚNÍ VÝVODŮ PRO ZAŘIZOVACÍ PŘEDMĚTY JE NUTNO PŘIZPŮSOBIT JEDNOTLIVÝM, SKUTEČNĚ DODANÝM TYPŮM TÉCHTO ZAŘ. PŘEDMĚTŮ
- VÝVODY (POLOHY, VÝŠKY, PROFILY) PRO ZAŘÍZENÍ TECHNOLOGIE GASTRA JE NUTNÉ PROVÁDĚT DLE INSTALAČNÍCH VÝKRESŮ PROJEKTU GASTRONOMIE
- ODVODY KONDENZÁTŮ BUDOU VEDENY V MIN. SPÁDU 1%, NAPOJENÍ NA SPLAŠKOVOU KANALIZACI BUDE PŘES KONDENZAČNÍ SIFONY
- ODVODNĚNÍ BA ARMATUR A PROPLACHOVÉHO FILTRU BUDE PROVEDENO PŘES TRUBKOVÝ SIFON ČI DO PODL.VPUSTÍ
- ČISTÍCÍ KUSY NA STOUPAČKÁCH BUDOU OSAZENY cca 1m NAD PODLAHOU (POKUD NENÍ UVEDENO JINAK), BUDOU ZPŘÍSTUPNĚNY INSTALAČNÍMI DVÍŘKY (JEJICH VELIKOST PŘIZPŮSOBIT PROFILU A POČTU ČIST. TVAROVEK)
- KONDENZAČNÍ SIFONY BUDOU PŘÍSTUPNÉ PŘES INSTALAČNÍ DVÍŘKA
- PŘIVZD. VENTILY BUDOU ZPŘÍSTUPNĚNY INSTALAČNÍMI DVÍŘKY S MŘÍŽKOU

- U – UMYVADLO, ODPAD 40mm
- WCk – KOMBINOVANÉ WC ODPAD 100mm
- WC – KLOZET ZAVĚSNÝ + GEBERIT ODPAD 100mm
- S – SPRCHA, ODPAD 50mm
- VZT – JEDNOTKA VZT, ODPAD 30mm
- D – DŘEZ, ODPAD 50mm
- VL – VÝLEVKA STOJ., ODPAD 100mm
- FC – KLIMATIZAČNÍ JEDNOTKA, ODPAD 30mm
- VP1 – PODLAHOVÁ VPUST NEREZ, ODPAD 100mm
- VP2 – PODLAHOVÁ VPUST, ODPAD 50mm
- VP3 – VPUST PODLAHOVÁ STROJOVNY, TECHNOLOGIE, ODPAD 100mm
- VP4 – VPUST PODLAHOVÁ SE ZPĚT.KLAPKOU (KOLEKTOR), ODPAD 100mm
- VP5 – VELKOKAPACITNÍ VTOK, ODPAD 100mm
- PZ – PISOÁR, ODPAD 50mm
- KS – ZÁPACHOVÁ UZÁVĚRA PRO ODVOD KONDENZÁTU
- PH – PŘIVZDUŠŇOVACÍ HLAVICE
- VS1 – STŘEŠNÍ VTOK VYHŘÍVANÝ
- VH – VENTILAČNÍ HLAVICE
- 123 – ČÍSELNÉ OZNAČENÍ VIZ KUSOVNÍK GASTONOMIE
- BA – BA ARMATURA

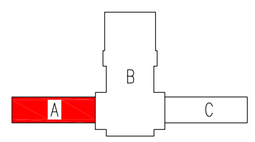


| ZMĚNA | | DATUM | PODPIS |
|---|---|---|---|
| . | . | . | |

JTSK ±0,000 = 246,580 m n.m. Bpv

PROJEKTOVÁ, INŽENÝRSKÁ A KONZULTAČNÍ ORGANIZACE
CERTIFIKÁT ISO 9001 IČO 60193280

| PROJEKTANT | VYPRACOVAL | KONTROLA | HL.INŽ.PROJEKTU |
|---|---|---|---|
| Ing. D. Kožušníková | Antonín Žvak | Ing. Vladimír Pospíšil | Ing. Petr Kašpar |

VPÚ DECO PRAHA a.s.
PODBABSKÁ 20, 160 00 PRAHA 6
ATELIÉR POZEMNÍCH STAVEB

AKCE
REKONSTRUKCE A MODERNIZACE DOMU KULTURY POKLAD

SO02– OBJEKT DOMU KULTURY
D00 – ZDRAVOTNĚ TECHNICKÉ INSTALACE

| | |
|---|---|
| ČÍSLO ZAKÁZKY | 2–0299–00/4O |
| DOKUMENTACE | DPS |
| MĚŘÍTKO | 1:100 |
| DATUM | 11/2012 |
| POČET FORMÁTŮ | 4/A4 |

OBSAH PŘÍLOHY
–
PŮDORYS 1.PP – KAN. – LEVÉ KŘÍDLO (A)

| ČÍSLO KOPIE | ČÁST | ČÍSLO PŘÍLOHY |
|---|---|---|
| | A | 06 |

KÓD DKP_DPS_A_S002_D12_PP1(A)

DOKUMENTACI LZE UŽÍVAT POUZE VE SMYSLU PŘÍSLUŠNÉ SMLOUVY O DÍLO. VÝKRES, ČI JEHO ČÁST, MŮŽE BÝT KOPÍROVÁN NEBO JINÝM ZPŮSOBEM ROZŠIŘOVÁN POUZE PO PŘEDCHOZÍM SOUHLASU VPÚ DECO PRAHA a.s.