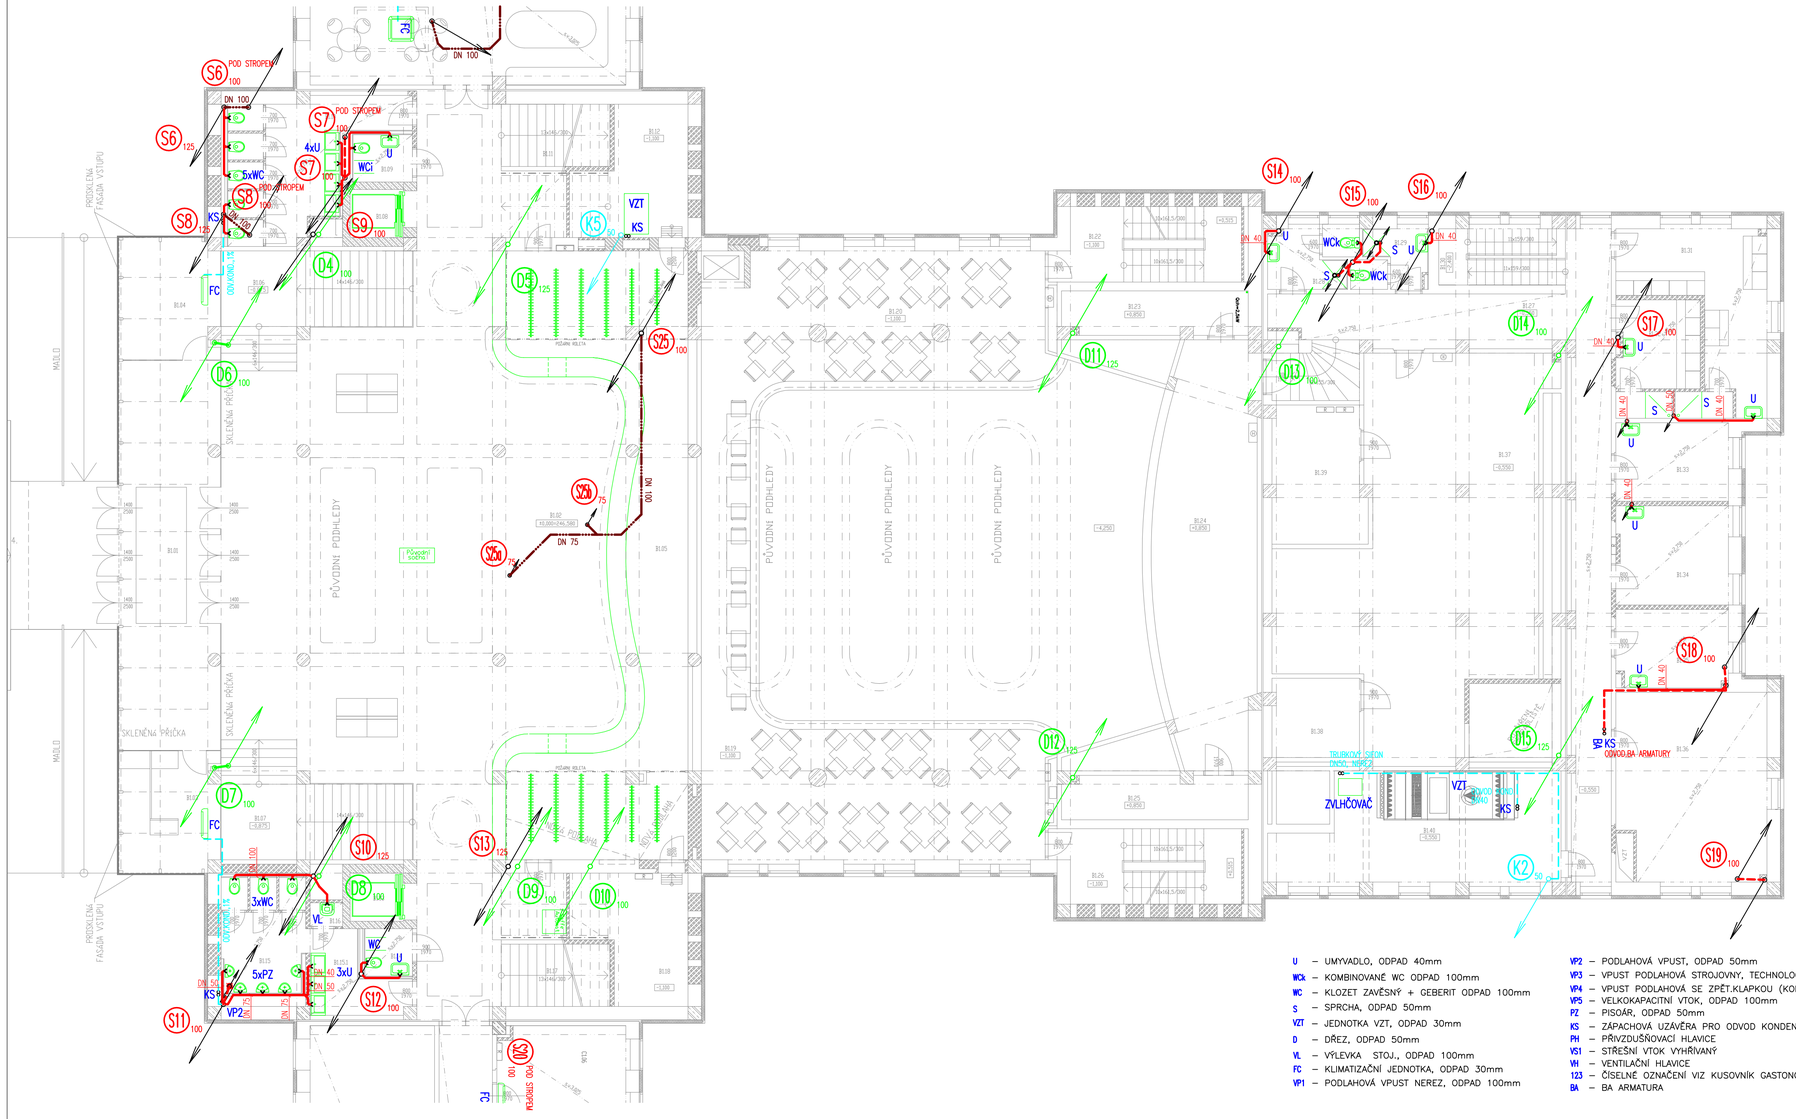
S6
POD STROPEM
S7
4xU
5xWC
WCi
S8
KS
S9
D4
FC
D6
D5
VZT
K5
S25
S26n
S26n
DN 100
DN 75
PŮVODNÍ PODHLEDY
SKLENĚNÁ PŘÍČKA
PŮVODNÍ SOKLY
PŮSOBNÁ VÝŠKA
PŮSOBNÁ VÝŠKA
MAĎLO
PŮSOBNÍ VÝŠKA
PŮSOBNÍ VÝŠKA
PŮSOBNÍ VÝŠKA