PODÉLNÝ PROFIL A-A'

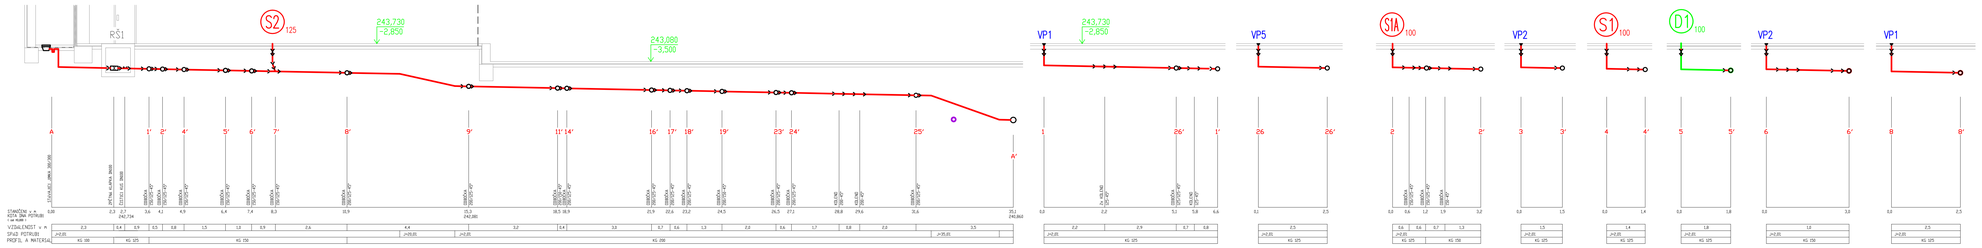

S4 STOUPAČKA SPLAŠKOVÉ KANALIZACE
K1 STOUPAČKA KONDENZÁTU
D5 STOUPAČKA DEŠŤOVÉ KANALIZACE
T1 STOUPAČKA TUKOVÉ KANALIZACE

U – UMYVADLO, ODPAD 40mm
WCk – KOMBINOVANÉ WC ODPAD 100mm
WC – KLOZET ZAVĚSNÝ + GEBERIT ODPAD 100mm
S – SPRCHA, ODPAD 50mm
VZT – JEDNOTKA VZT, ODPAD 30mm
D – DŘEZ, ODPAD 50mm
VL – VÝLEVKA STOJ., ODPAD 100mm
FC – KLIMATIZAČNÍ JEDNOTKA, ODPAD 30mm
VP1 – PODLAHOVÁ VPUST NEREZ, ODPAD 100mm
VP2 – PODLAHOVÁ VPUST, ODPAD 50mm
VP3 – VPUST PODLAHOVÁ STROJOVNY, TECHNOLOGIE, ODPAD 100mm
VP4 – VPUST PODLAHOVÁ SE ZPĚT.KLAPKOU (KOLEKTOR), ODPAD 100mm
VP5 – VELKOKAPACITNÍ VTOK, ODPAD 100mm
PZ – PISOÁR, ODPAD 50mm
KS – ZÁPACHOVÁ UZÁVĚRA PRO ODVOD KONDENZÁTU
PH – PŘIVZDUŠŇOVACÍ HLAVICE
VS1 – STŘEŠNÍ VTOK VYHŘÍVANÝ
VH – VENTILAČNÍ HLAVICE
123 – ČÍSELNÉ OZNAČENÍ VIZ KUSOVNÍK GASTONOMIE
BA – BA ARMATURA

–			
–			
–			
DATUM		DATUM	PODPIS

JTSK ±0,000 = 246,580 m n.m. Bpv

PROJEKTOVÁ, INŽENÝRSKÁ A KONZULTAČNÍ ORGANIZACE
CERTIFIKÁT ISO 9001 — IČO 60193085

PROJEKTANT	VYPRACOVAL	KONTROLA	HL.INŽ.PROJEKTU
Ing. D. Kožušníková	Antonín Žvak	Ing. Vladimír Pospíšil	Ing. Petr Kočipar

VPÚ DECO PRAHA a.s.
PODBABSKÁ 20, 160 00 PRAHA 6

ATELIÉR POZEMNÍCH STAVEB

ČÍSLO ZAKÁZKY	2-0299-00/40
DOKUMENTACE	DPS
MĚŘÍTKO	1:75
DATUM	11/2012
POČET FORMÁTŮ	6/A4

STAVBA
REKONSTRUKCE A MODERNIZACE DOMU KULTURY POKLAD

SO02– OBJEKT DOMU KULTURY
D00 – ZDRAVOTNĚ TECHNICKÉ INSTALACE

VÝKRES PŘÍLOHY –
PODÉLNÝ PROFIL A–A' – KAN. – LEVÉ KŘÍDLO (A)

ČÍSLO KOPIE: A — ČÍSLO PŘÍLOHY: 24
NÁZEV: 3AP_DPS_A_SO02_D12_D00SL

ZHOTOVENO LZE UŽÍVAT POUZE VE SMYSLU PŘÍSLUŠNÉ SMLOUVY O DILO. VKRESLY, D JINÉ DOC. MOŽE BÝT KOPÍROVÁNO NEBO JINÝM ZPŮSOBEM REPRODUKOVÁNO POUZE PO PŘEDCHOZÍM SOUHLASU VPÚ DECO PRAHA a.s.

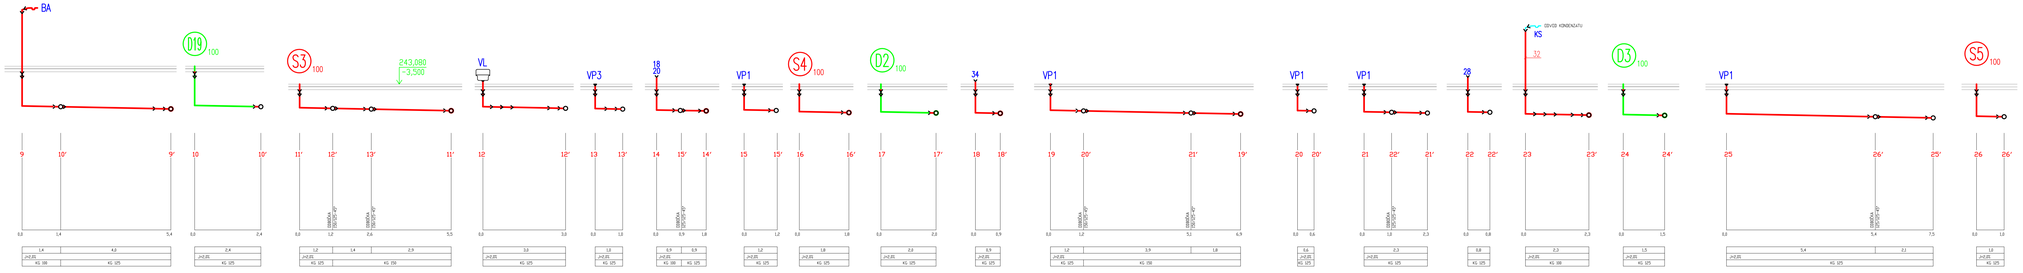

S4 STOUPAČKA SPLAŠKOVÉ KANALIZACE
K1 STOUPAČKA KONDENZÁTU
D5 STOUPAČKA DEŠŤOVÉ KANALIZACE
T1 STOUPAČKA TUKOVÉ KANALIZACE

U – UMYVADLO, ODPAD 40mm
WCk – KOMBINOVANÉ WC ODPAD 100mm
WC – KLOZET ZAVĚSNÝ + GEBERIT ODPAD 100mm
S – SPRCHA, ODPAD 50mm
VZT – JEDNOTKA VZT, ODPAD 30mm
D – DŘEZ, ODPAD 50mm
VL – VÝLEVKA STOJ., ODPAD 100mm
FC – KLIMATIZAČNÍ JEDNOTKA, ODPAD 30mm
VP1 – PODLAHOVÁ VPUST NEREZ, ODPAD 100mm
VP2 – PODLAHOVÁ VPUST, ODPAD 50mm
VP3 – VPUST PODLAHOVÁ STROJOVNY, TECHNOLOGIE, ODPAD 100mm
VP4 – VPUST PODLAHOVÁ SE ZPĚT.KLAPKOU (KOLEKTOR), ODPAD 100mm
VP5 – VELKOKAPACITNÍ VTOK, ODPAD 100mm
PZ – PISOÁR, ODPAD 50mm
KS – ZÁPACHOVÁ UZÁVĚRA PRO ODVOD KONDENZÁTU
PH – PŘIVZDUŠŇOVACÍ HLAVICE
VS1 – STŘEŠNÍ VTOK VYHŘÍVANÝ
VH – VENTILAČNÍ HLAVICE
123 – ČÍSELNÉ OZNAČENÍ VIZ KUSOVNÍK GASTONOMIE
BA – BA ARMATURA

–			
–			
–			
DATUM		DATUM	PODPIS

JTSK ±0,000 = 246,580 m n.m. Bpv

PROJEKTOVÁ, INŽENÝRSKÁ A KONZULTAČNÍ ORGANIZACE
CERTIFIKÁT ISO 9001 — IČO 60193085

PROJEKTANT	VYPRACOVAL	KONTROLA	HL.INŽ.PROJEKTU
Ing. D. Kožušníková	Antonín Žvak	Ing. Vladimír Pospíšil	Ing. Petr Kočipar

VPÚ DECO PRAHA a.s.
PODBABSKÁ 20, 160 00 PRAHA 6

ATELIÉR POZEMNÍCH STAVEB

ČÍSLO ZAKÁZKY	2-0299-00/40
DOKUMENTACE	DPS
MĚŘÍTKO	1:75
DATUM	11/2012
POČET FORMÁTŮ	6/A4

STAVBA
REKONSTRUKCE A MODERNIZACE DOMU KULTURY POKLAD

SO02– OBJEKT DOMU KULTURY
D00 – ZDRAVOTNĚ TECHNICKÉ INSTALACE

VÝKRES PŘÍLOHY –
PODÉLNÝ PROFIL A–A' – KAN. – LEVÉ KŘÍDLO (A)

ČÍSLO KOPIE: A — ČÍSLO PŘÍLOHY: 25
NÁZEV: 3AP_DPS_A_SO02_D12_D00SL

ZHOTOVENO LZE UŽÍVAT POUZE VE SMYSLU PŘÍSLUŠNÉ SMLOUVY O DILO. VKRESLY, D JINÉ DOC. MOŽE BÝT KOPÍROVÁNO NEBO JINÝM ZPŮSOBEM REPRODUKOVÁNO POUZE PO PŘEDCHOZÍM SOUHLASU VPÚ DECO PRAHA a.s.