PODÉLNÝ PROFIL B–B'

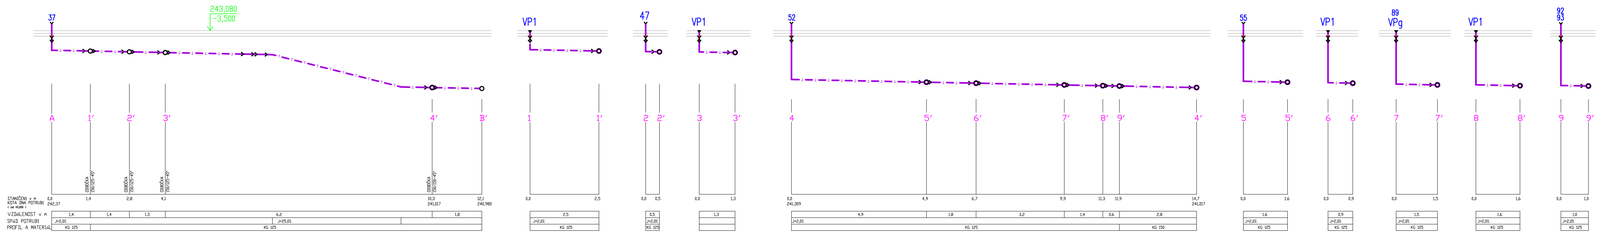

S4 STOUPAČKA SPLAŠKOVÉ KANALIZACE
D5 STOUPAČKA DEŠŤOVÉ KANALIZACE
K1 STOUPAČKA KONDENZÁTU
T1 STOUPAČKA TUKOVÉ KANALIZACE

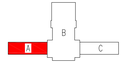

–			
–			
–			
DATUM		DATUM	PODPIS

JTSK ±0,000 = 246,580 m n.m. Bpv

PROJEKTOVÁ, INŽENÝRSKÁ A KONZULTAČNÍ ORGANIZACE
CERTIFIKÁT ISO 9001 (ISO 9001/2000)

PROJEKTANT	VYPRACOVAL	KONTROLA	HL.INŽ.PROJEKTU
Ing. D. Kožuštíková	Antonín Žvak	Ing. Vladimír Pospíšil	Ing. Petr Kočipar

VPÚ DECO PRAHA a.s.
PODBABSKÁ 20, 160 00 PRAHA 6

ATELIÉR POZEMNÍCH STAVEB

ČÍSLO ZAKÁZKY	2–0299–00/40
DOKUMENTACE	DPS
MĚŘÍTKO	1:75
DATUM	11/2012
POČET FORMÁTŮ	5/A4

AKCE
REKONSTRUKCE A MODERNIZACE DOMU KULTURY POKLAD

S002– OBJEKT DOMU KULTURY
000 – ZDRAVOTNĚ TECHNICKÉ INSTALACE

VÝKAZ PŘÍLOHY
–
PODÉLNÝ PROFIL B–B' – KAN. – LEVÉ KŘÍDLO (A)

ČÍSLO KOPIE: A
ČÍSLO PŘÍLOHY: 26
KÓD: SKP_DPS_A_S002_013_S0100_

DOKUMENTO LZE UŽÍVAT POUZE VE SMYSLU PŘÍSLUŠNÉ SMLOUVY O DILO. VKRESLY, D JINÉ DOC. MOŽE BÝT KOPÍROVÁNO NEBO JINÝM ZPŮSOBEM REPRODUKOVÁNO POUZE PO PŘEDCHOZÍM SOUHLASU VPÚ DECO PRAHA a.s.

U – UMYVADLO, ODPAD 40mm
WCk – KOMBINOVANÉ WC ODPAD 100mm
WC – KLOZET ZAVĚSNÝ + GEBERIT ODPAD 100mm
S – SPRCHA, ODPAD 50mm
VZT – JEDNOTKA VZT, ODPAD 30mm
D – DŘEZ, ODPAD 50mm
VL – VÝLEVKA STOJ., ODPAD 100mm
FC – KLIMATIZAČNÍ JEDNOTKA, ODPAD 30mm
VP1 – PODLAHOVÁ VPUST NEREZ, ODPAD 100mm
VP2 – PODLAHOVÁ VPUST, ODPAD 50mm
VP3 – VPUST PODLAHOVÁ STROJOVNY, TECHNOLOGIE, ODPAD 100mm
VP4 – VPUST PODLAHOVÁ SE ZPĚT.KLAPKOU (KOLEKTOR), ODPAD 100mm
VP5 – VELKOKAPACITNÍ VTOK, ODPAD 100mm
PZ – PISOÁR, ODPAD 50mm
KS – ZÁPACHOVÁ UZÁVĚRA PRO ODVOD KONDENZÁTU
PH – PŘIVZDUŠŇOVACÍ HLAVICE
VS1 – STŘEŠNÍ VTOK VYHŘÍVANÝ
VH – VENTILAČNÍ HLAVICE
123 – ČÍSELNÉ OZNAČENÍ VIZ KUSOVNÍK GASTONOMIE
BA – BA ARMATURA

PODÉLNÝ PROFIL C–C'

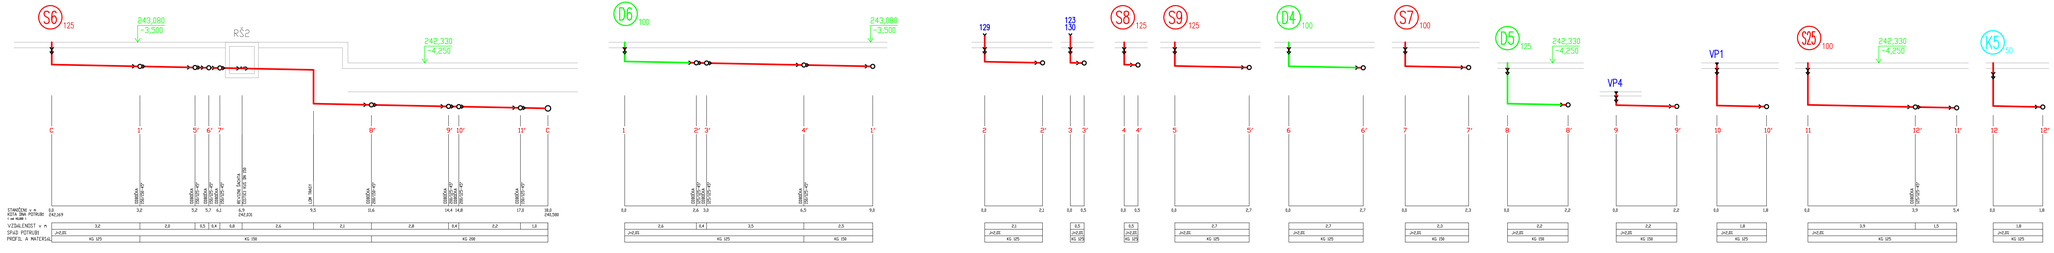

S4 STOUPAČKA SPLAŠKOVÉ KANALIZACE
D5 STOUPAČKA DEŠŤOVÉ KANALIZACE
K1 STOUPAČKA KONDENZÁTU
T1 STOUPAČKA TUKOVÉ KANALIZACE

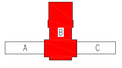

–			
–			
–			
DATUM		DATUM	PODPIS

JTSK ±0,000 = 246,580 m n.m. Bpv

PROJEKTOVÁ, INŽENÝRSKÁ A KONZULTAČNÍ ORGANIZACE
CERTIFIKÁT ISO 9001 (ISO 9001/2000)

PROJEKTANT	VYPRACOVAL	KONTROLA	HL.INŽ.PROJEKTU
Ing. D. Kožuštíková	Antonín Žvak	Ing. Vladimír Pospíšil	Ing. Petr Kočipar

VPÚ DECO PRAHA a.s.
PODBABSKÁ 20, 160 00 PRAHA 6

ATELIÉR POZEMNÍCH STAVEB

ČÍSLO ZAKÁZKY	2–0299–00/40
DOKUMENTACE	DPS
MĚŘÍTKO	1:75
DATUM	11/2012
POČET FORMÁTŮ	6/A4

AKCE
REKONSTRUKCE A MODERNIZACE DOMU KULTURY POKLAD

S002– OBJEKT DOMU KULTURY
000 – ZDRAVOTNĚ TECHNICKÉ INSTALACE

VÝKAZ PŘÍLOHY
–
PODÉLNÝ PROFIL C–C' – KAN. – STŘ. KŘÍDLO (B)

ČÍSLO KOPIE: A
ČÍSLO PŘÍLOHY: 27
KÓD: SKP_DPS_A_S002_013_S0100_

DOKUMENTO LZE UŽÍVAT POUZE VE SMYSLU PŘÍSLUŠNÉ SMLOUVY O DILO. VKRESLY, D JINÉ DOC. MOŽE BÝT KOPÍROVÁNO NEBO JINÝM ZPŮSOBEM REPRODUKOVÁNO POUZE PO PŘEDCHOZÍM SOUHLASU VPÚ DECO PRAHA a.s.

U – UMYVADLO, ODPAD 40mm
WCk – KOMBINOVANÉ WC ODPAD 100mm
WC – KLOZET ZAVĚSNÝ + GEBERIT ODPAD 100mm
S – SPRCHA, ODPAD 50mm
VZT – JEDNOTKA VZT, ODPAD 30mm
D – DŘEZ, ODPAD 50mm
VL – VÝLEVKA STOJ., ODPAD 100mm
FC – KLIMATIZAČNÍ JEDNOTKA, ODPAD 30mm
VP1 – PODLAHOVÁ VPUST NEREZ, ODPAD 100mm
VP2 – PODLAHOVÁ VPUST, ODPAD 50mm
VP3 – VPUST PODLAHOVÁ STROJOVNY, TECHNOLOGIE, ODPAD 100mm
VP4 – VPUST PODLAHOVÁ SE ZPĚT.KLAPKOU (KOLEKTOR), ODPAD 100mm
VP5 – VELKOKAPACITNÍ VTOK, ODPAD 100mm
PZ – PISOÁR, ODPAD 50mm
KS – ZÁPACHOVÁ UZÁVĚRA PRO ODVOD KONDENZÁTU
PH – PŘIVZDUŠŇOVACÍ HLAVICE
VS1 – STŘEŠNÍ VTOK VYHŘÍVANÝ
VH – VENTILAČNÍ HLAVICE
123 – ČÍSELNÉ OZNAČENÍ VIZ KUSOVNÍK GASTONOMIE
BA – BA ARMATURA