PODÉLNÝ PROFIL D–D'

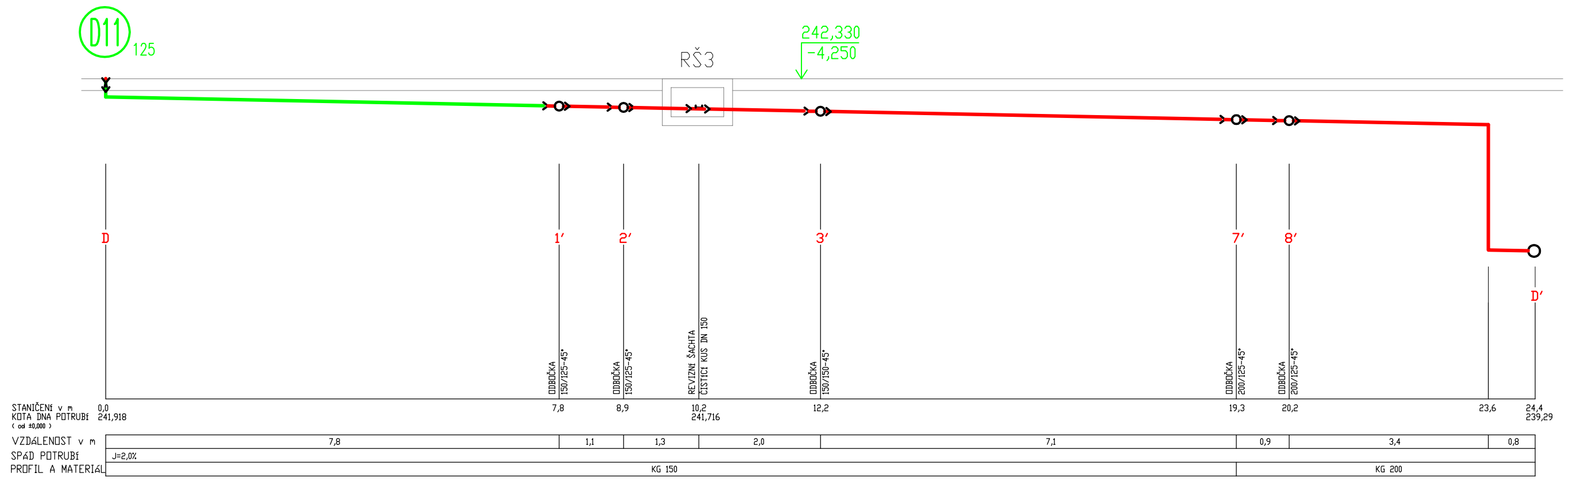

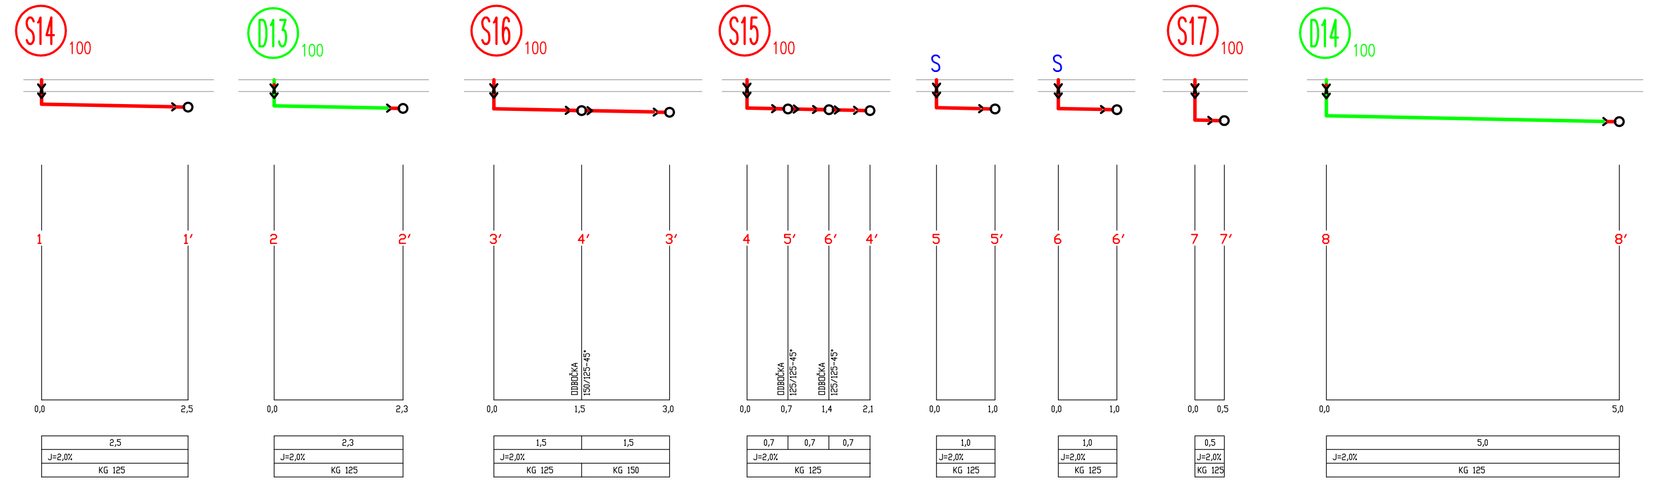

U – UMYVADLO, ODPAD 40mm
WCk – KOMBINOVANÉ WC ODPAD 100mm
WC – KLOZET ZAVĚSNÝ + GEBERIT ODPAD 100mm
S – SPRCHA, ODPAD 50mm
VZT – JEDNOTKA VZT, ODPAD 30mm
D – DŘEZ, ODPAD 50mm
VL – VÝLEVKA STOJ., ODPAD 100mm
FC – KLIMATIZAČNÍ JEDNOTKA, ODPAD 30mm
VP1 – PODLAHOVÁ VPUST NEREZ, ODPAD 100mm
VP2 – PODLAHOVÁ VPUST, ODPAD 50mm
VP3 – VPUST PODLAHOVÁ STROJOVNY, TECHNOLOGIE, ODPAD 100mm
VP4 – VPUST PODLAHOVÁ SE ZPĚT.KLAPKOU (KOLEKTOR), ODPAD 100mm
VP5 – VELKOKAPACITNÍ VTOK, ODPAD 100mm
PZ – PISOÁR, ODPAD 50mm
KS – ZÁPACHOVÁ UZÁVĚRA PRO ODVOD KONDENZÁTU
PH – PŘIVZDUŠŇOVACÍ HLAVICE
VS1 – STŘEŠNÍ VTOK VYHŘÍVANÝ
VH – VENTILAČNÍ HLAVICE
123 – ČÍSELNÉ OZNAČENÍ VIZ KUSOVNÍK GASTONOMIE
BA – BA ARMATURA

S4 STOUPAČKA SPLAŠKOVÉ KANALIZACE
D5 STOUPAČKA DEŠŤOVÉ KANALIZACE
K1 STOUPAČKA KONDENZÁTU
T1 STOUPAČKA TUKOVÉ KANALIZACE

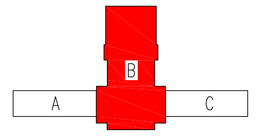

ZMĚNA		DATUM	PODPIS
-	-	-	

JTSK ±0,000 = 246,580 m n.m. Bpv

PROJEKTOVÁ, INŽENÝRSKÁ A KONZULTAČNÍ ORGANIZACE
CERTIFIKÁT ISO 9001 IČO 60193280
VPÚ DECO PRAHA a.s. PODBABSKÁ 20, 160 00 PRAHA 6

PROJEKTANT	VYPRACOVAL	KONTROLA	HL.INŽ.PROJEKTU
Ing. D. Kožušníková	Antonín Žvak	Ing. Vladimír Pospíšil	Ing. Petr Kašpar

ATELIÉR POZEMNÍCH STAVEB

AKCE:
REKONSTRUKCE A MODERNIZACE DOMU KULTURY POKLAD

S002– OBJEKT DOMU KULTURY
D00 – ZDRAVOTNĚ TECHNICKÉ INSTALACE

ČÍSLO ZAKÁZKY	2–0299–00/40
DOKUMENTACE	DPS
MĚŘÍTKO	1:75
DATUM	11/2012
POČET FORMÁTŮ	5/A4

OBSAH PŘÍLOHY: –

PODÉLNÝ PROFIL D–D' – KAN. – STŘ. KŘÍDLO (B)

ČÍSLO KOPIE | ČÁST: A | ČÍSLO PŘÍLOHY: 28 | KÓD: DKP_DPS_A_S002_012_S0100

DOKUMENTACI LZE UŽÍVAT POUZE VE SMYSLU PŘÍSLUŠNÉ SMLOUVY O DÍLO. VÝKRESY, ČI JEJICH ČÁSTI, NEBO BYT KOPÍROVÁNA NEBO JINÝM ZPŮSOBEM RozŠiřovÁNA POUZE PO PŘEDCHOZÍM SOUHLASU VPÚ DECO PRAHA a.s.

PODÉLNÝ PROFIL E–E'

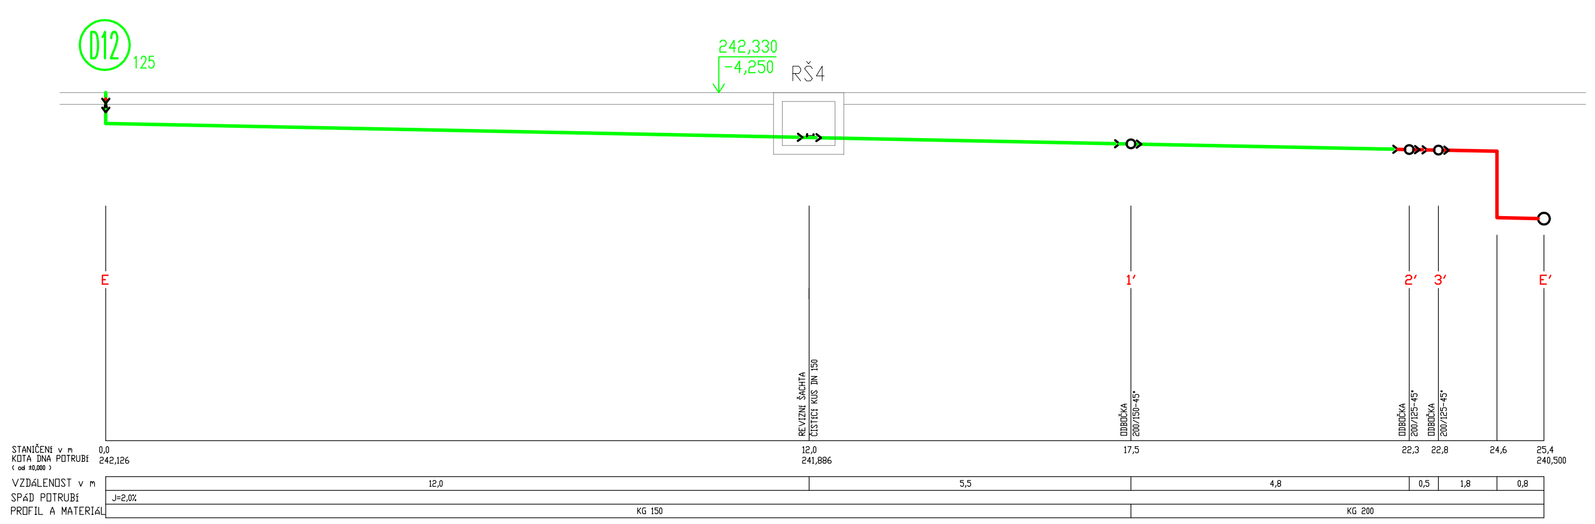

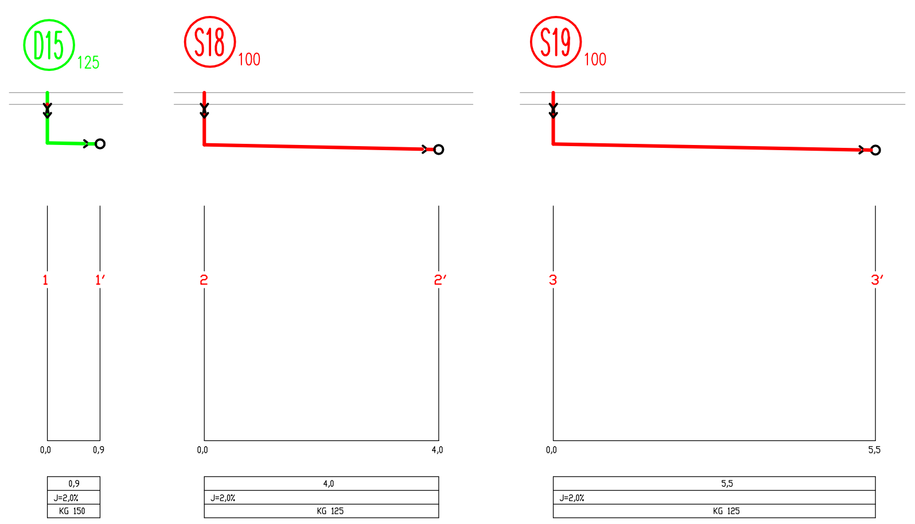

S4 STOUPAČKA SPLAŠKOVÉ KANALIZACE
D5 STOUPAČKA DEŠŤOVÉ KANALIZACE
K1 STOUPAČKA KONDENZÁTU
T1 STOUPAČKA TUKOVÉ KANALIZACE

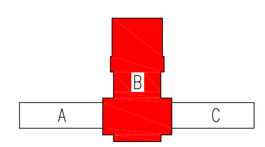

U – UMYVADLO, ODPAD 40mm
WCk – KOMBINOVANÉ WC ODPAD 100mm
WC – KLOZET ZAVĚSNÝ + GEBERIT ODPAD 100mm
S – SPRCHA, ODPAD 50mm
VZT – JEDNOTKA VZT, ODPAD 30mm
D – DŘEZ, ODPAD 50mm
VL – VÝLEVKA STOJ., ODPAD 100mm
FC – KLIMATIZAČNÍ JEDNOTKA, ODPAD 30mm
VP1 – PODLAHOVÁ VPUST NEREZ, ODPAD 100mm
VP2 – PODLAHOVÁ VPUST, ODPAD 50mm
VP3 – VPUST PODLAHOVÁ STROJOVNY, TECHNOLOGIE, ODPAD 100mm
VP4 – VPUST PODLAHOVÁ SE ZPĚT.KLAPKOU (KOLEKTOR), ODPAD 100mm
VP5 – VELKOKAPACITNÍ VTOK, ODPAD 100mm
PZ – PISOÁR, ODPAD 50mm
KS – ZÁPACHOVÁ UZÁVĚRA PRO ODVOD KONDENZÁTU
PH – PŘIVZDUŠŇOVACÍ HLAVICE
VS1 – STŘEŠNÍ VTOK VYHŘÍVANÝ
VH – VENTILAČNÍ HLAVICE
123 – ČÍSELNÉ OZNAČENÍ VIZ KUSOVNÍK GASTONOMIE
BA – BA ARMATURA

ZMĚNA		DATUM	PODPIS
-	-	-	

JTSK ±0,000 = 246,580 m n.m. Bpv

PROJEKTOVÁ, INŽENÝRSKÁ A KONZULTAČNÍ ORGANIZACE
CERTIFIKÁT ISO 9001 IČO 60193280
VPÚ DECO PRAHA a.s. PODBABSKÁ 20, 160 00 PRAHA 6

PROJEKTANT	VYPRACOVAL	KONTROLA	HL.INŽ.PROJEKTU
Ing. D. Kožušníková	Antonín Žvak	Ing. Vladimír Pospíšil	Ing. Petr Kašpar

ATELIÉR POZEMNÍCH STAVEB

AKCE:
REKONSTRUKCE A MODERNIZACE DOMU KULTURY POKLAD

S002– OBJEKT DOMU KULTURY
D00 – ZDRAVOTNĚ TECHNICKÉ INSTALACE

ČÍSLO ZAKÁZKY	2–0299–00/40
DOKUMENTACE	DPS
MĚŘÍTKO	1:75
DATUM	11/2012
POČET FORMÁTŮ	4/A4

OBSAH PŘÍLOHY: –

PODÉLNÝ PROFIL E–E' – KAN. – STŘ. KŘÍDLO (B)

ČÍSLO KOPIE | ČÁST: A | ČÍSLO PŘÍLOHY: 29 | KÓD: DKP_DPS_A_S002_012_S0100

DOKUMENTACI LZE UŽÍVAT POUZE VE SMYSLU PŘÍSLUŠNÉ SMLOUVY O DÍLO. VÝKRESY, ČI JEJICH ČÁSTI, NEBO BYT KOPÍROVÁNA NEBO JINÝM ZPŮSOBEM RozŠiřovÁNA POUZE PO PŘEDCHOZÍM SOUHLASU VPÚ DECO PRAHA a.s.