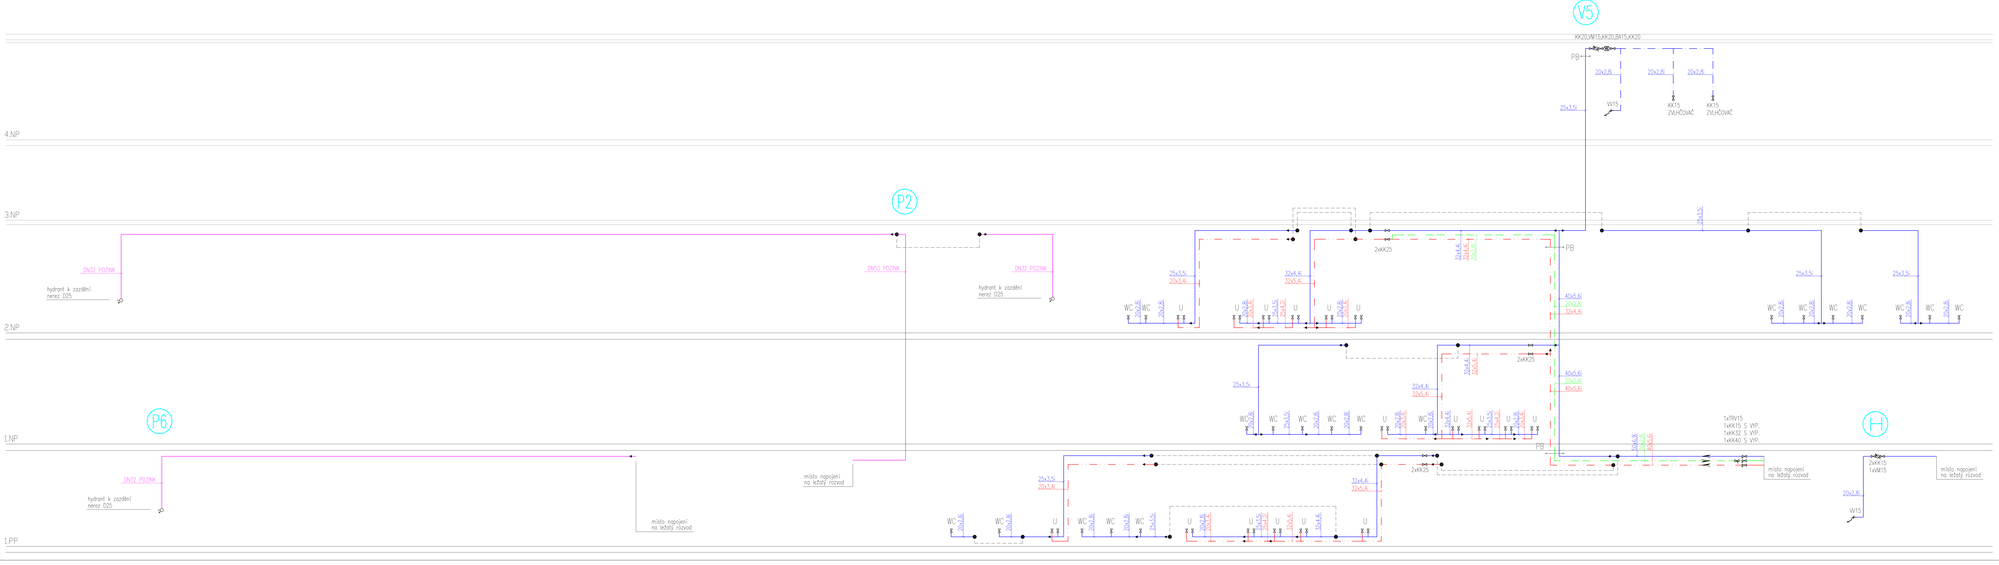

DIMENZE VENTILŮ NA POTRUBÍ

POTRUBÍ		VENTIL (DN)
20x2,8; 20x3,4	⟶	DN15
25x3,5; 25x4,2	⟶	DN20
32x4,4; 32x5,4	⟶	DN25
40x3,5	⟶	DN32
50x6,9	⟶	DN40
63x8,6	⟶	DN50
75x10,3	⟶	DN65

DIMENZE POTRUBÍ

VL+	20x2,8	20x3,4
SP+	20x2,8	20x3,4
B +	20x2,8	20x3,4
U +	20x2,8	20x3,4
PZ+	20x2,8	TEPLÁ
WC+	20x2,8	(PPR PN20)
	STUDENÁ (PPR PN16)	

IZOLACE NA POTRUBÍ

POTRUBÍ TV, CTV (STABI PN20), (PPR PN20)	⟶	IZOLACE (KGEW400,-)	POTRUBÍ SV (PPR PN16)	⟶	IZOLACE (KGEL,-)DN
20x2,8; 20x3,4		TL 40mm	20x2,8		TL 9mm
25x3,5; 25x4,2		TL 40mm	25x3,5		TL 9mm
32x4,4; 32x5,4		TL 40mm	32x4,4		TL 9mm
40x3,5		TL 40mm	40x3,5		TL 9mm
50x6,9		TL 40mm	50x6,9		TL 9mm
63x8,6		TL 40mm	63x8,6		TL 9mm
75x10,3		TL 40mm	75x10,3		TL 9mm
POZNÁMKA: POTRUBÍ VYSOPNÍ			DN32		TL 9mm
			DN50		TL 9mm

ZAŘIZOVACÍ PŘEDMĚTY

- VL Výlevka
- SP Sprcha
- B Dřez
- U Umyvadlo
- PZ Pisoár
- WC Záchod
- VV Výtokový ventil

LEGENDA

- Studená voda - potrubí PPR PN 16
- Teplá voda - stoupací, horizontální rozvody potrubí STABI PN20 - připojovací potrubí PPR PN20
- Cirkulace - stoupací, horizontální rozvody potrubí STABI PN20 - připojovací potrubí PPR PN20
- Požární voda - potrubí pozinkované

POZNÁMKA:

V místě křížení zársvotechniky se vzduchotechnikou, vést potrubí zársvotechniky nad potrubím vzduchotechniky co nejblíže ke stropu.
V místě křížení zársvotechniky s průvlaky, vést potrubí pod průvlakem a zpětky pod stropúhlitění vývodů pro zařizovací předměty je nutno přizpůsobit jednotlivým, skutečně dodaným typům těchto zař. předmětů.

- PB pevný bod
- zpětný ventil
- filtr
- termostatický regulační ventil pro cirk. potrubí Dvemtrop - Aquastrom T plus
- kulový kohout s vypouštěním
- kulový kohout
- vodoměr
- redukce

V2 označení vodovodní větve

BV bezpečnostní armatura, zabraní proti zpětnému průtoku s kontrolovatelným redukovaným tlakovým pásmem

DATUM		PODPIS	

ZM VOLBA = 1:50,100 m = m Bv

PROJEKTOVÁ, INŽENÝRSKÁ A KONZULTAČNÍ ORGANIZACE				VPI
SDRUŽENÍ DO ABCD				VPI ABCD PRAHA a.s.
PROJEKTANT	VYPRACOVAL	KONTROLA	HL. INŽ. PROJEKTU	ATELIÉR POZNAŇSKÉ STAVEB.
Ing. O. Kolubrková	Tomáš Bílkner	Ing. Vladimír Pospíšil	Ing. Petr Kadlec	

STUPEŇ DOKUMENTACE	2-12/259-1001/W1
DOKUMENTACE	2-12/259
MĚŘÍTKO	1:50
DATUM	11/2012
FORMÁT / FORMÁTY	12,2x4
STAV	DIO
A	49
VYD.	

STAVBA: REKONSTRUKCE A MODERNIZACE DOMU KULTURY POKLAD

SOO2:- OBJEKT DOMU KULTURY

SO0 - ZÁKLADNÍ TECHNICKÉ INVENTÁŘE

SCHÉMA - VODOVOD - STŘEDNÍ KŘÍDLO (B)

ORIGINÁLNÍ DÍLO VPI ABCD PRAHA a.s. JE CHRÁNĚNO AUTORSKÝM ZÁKONEM. ZA JEHO ZNEŽITÍ NEBO ZNEPOUŽITÍ HROZÍ PRÁVNÍ SANKCE. VPI ABCD PRAHA a.s.