


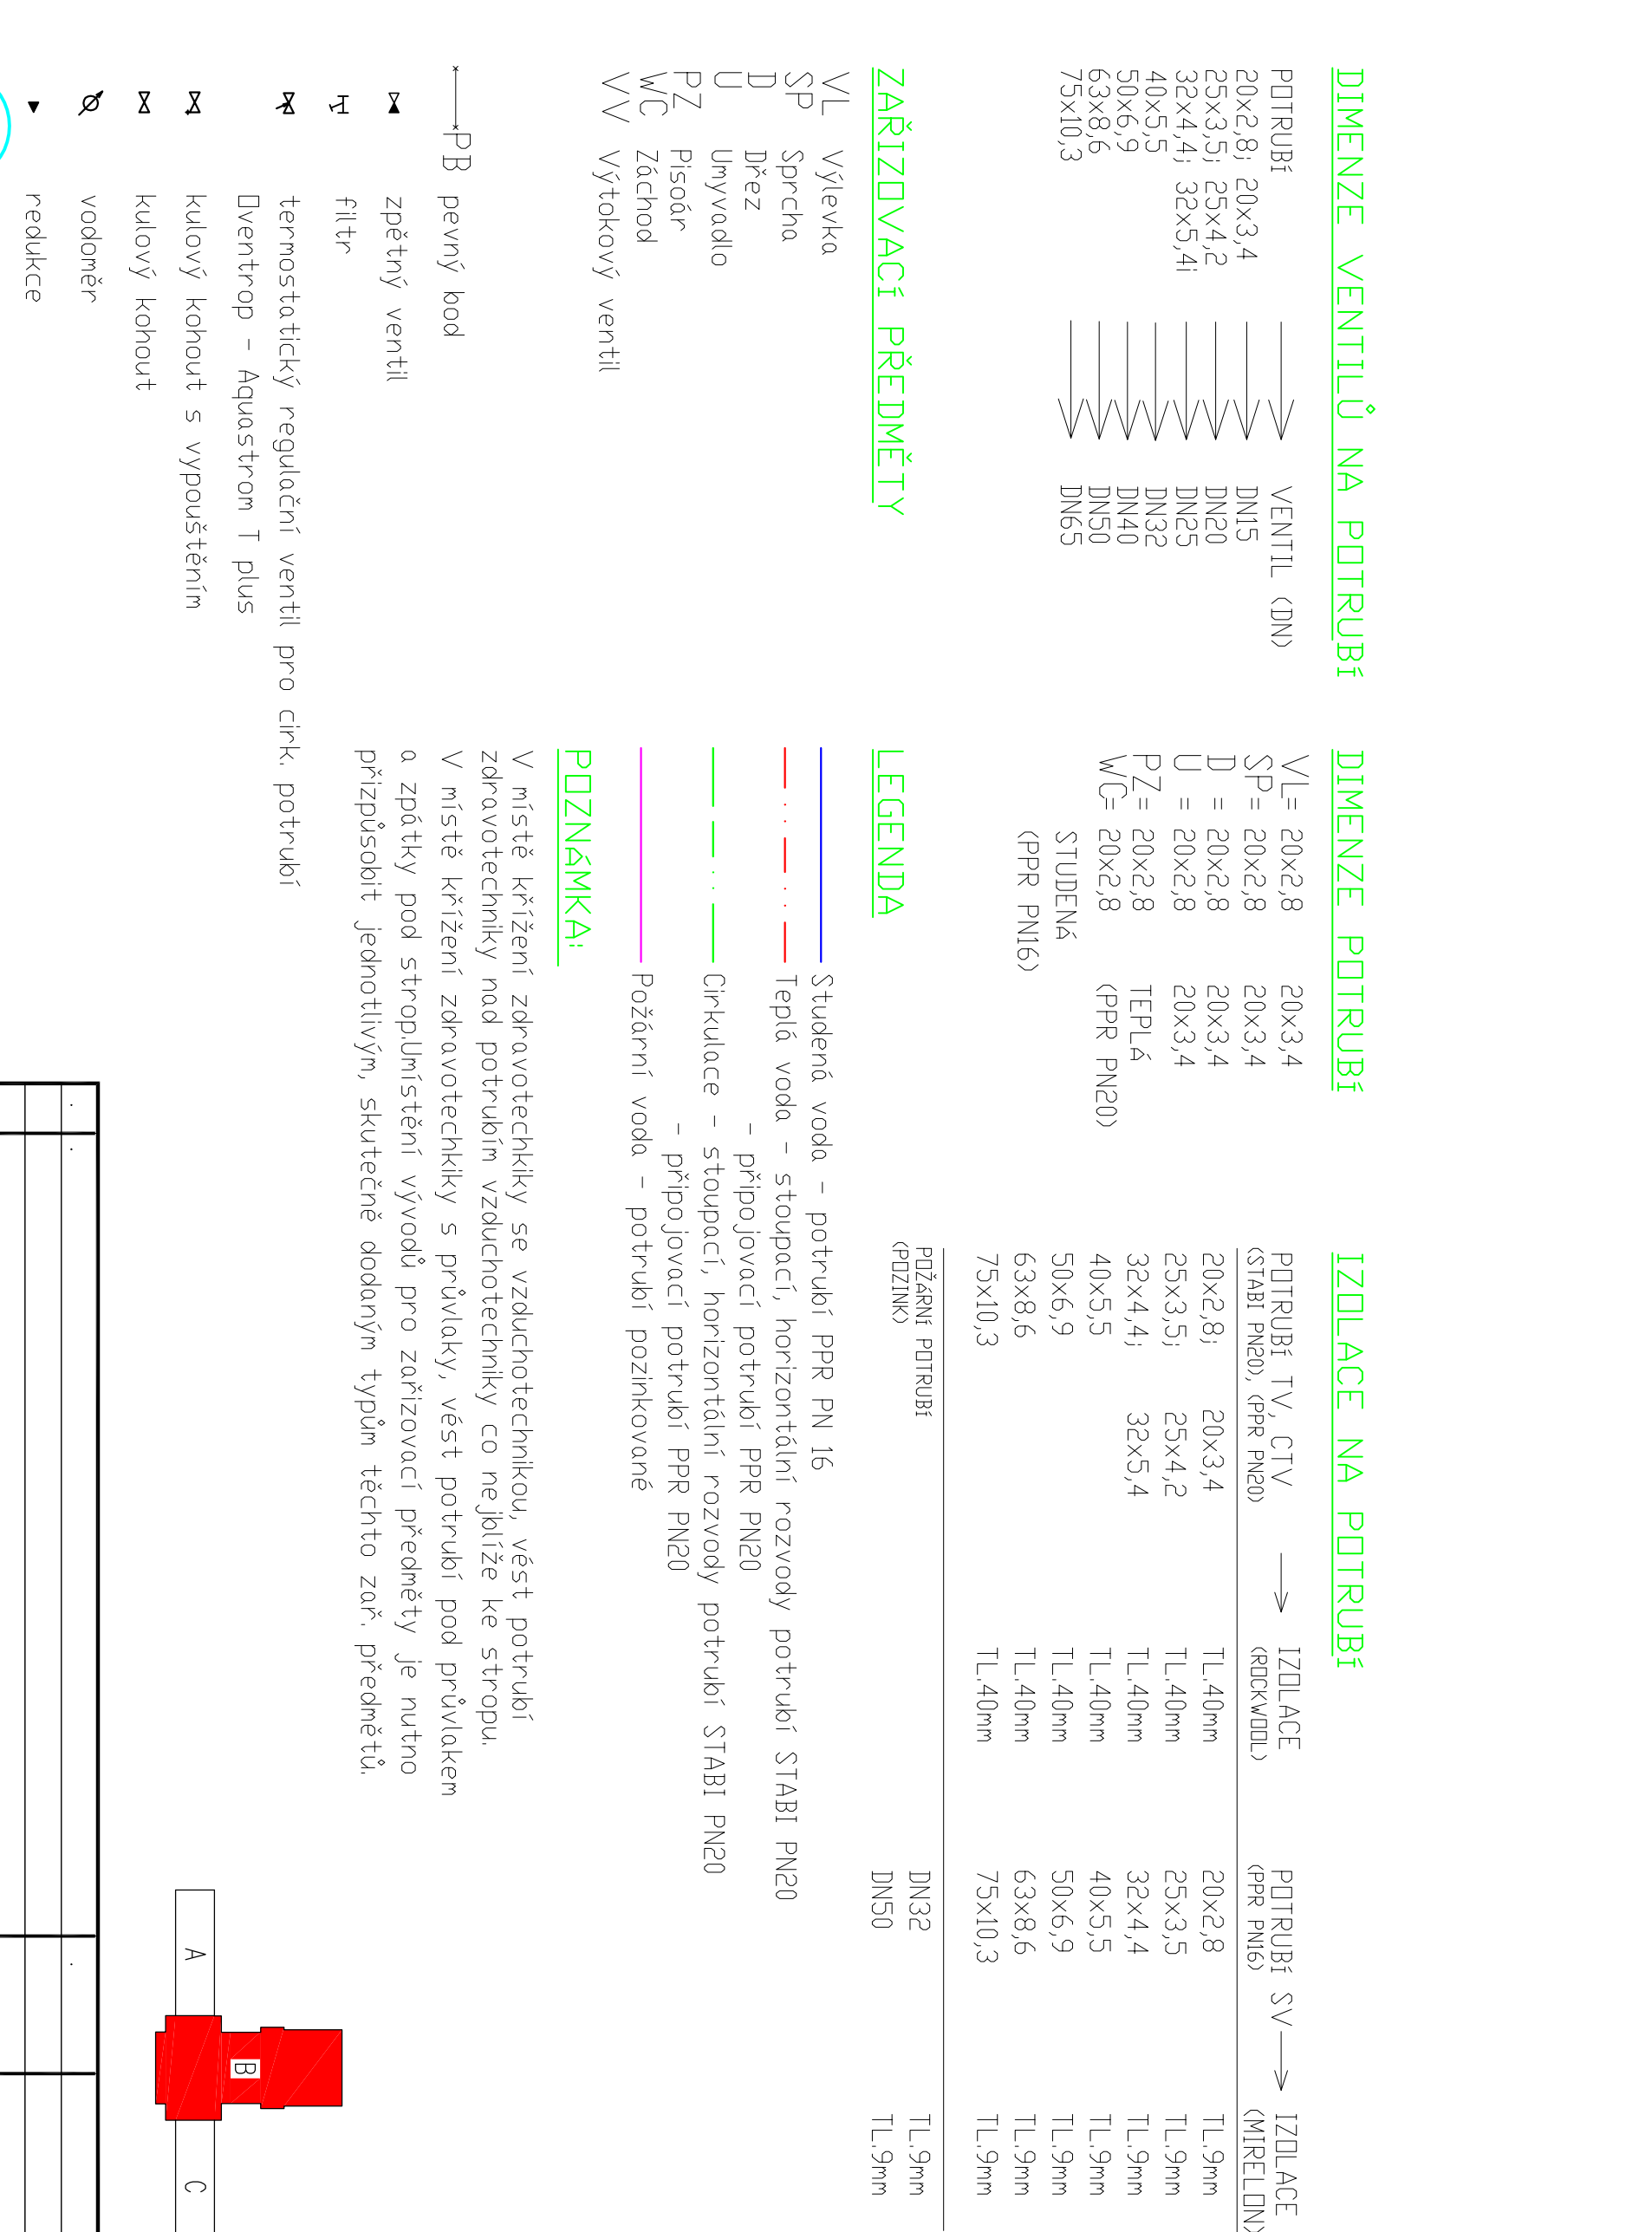

	
ATELIER POZEMNICH STAVBY	
VPI DECO PRAHA a.s. PODKOLNA 20, 100 00 PRAHA 6	
CÍLO ZAKÁZKY DOKUMENTACE MĚŘITKO DATUM	2-0299-00/40 DPS 1:50 11/2012
POČET FORMÁTŮ DSD KÓPE	12/44 568
A	DSD PŘÍLOHY 51
405	508