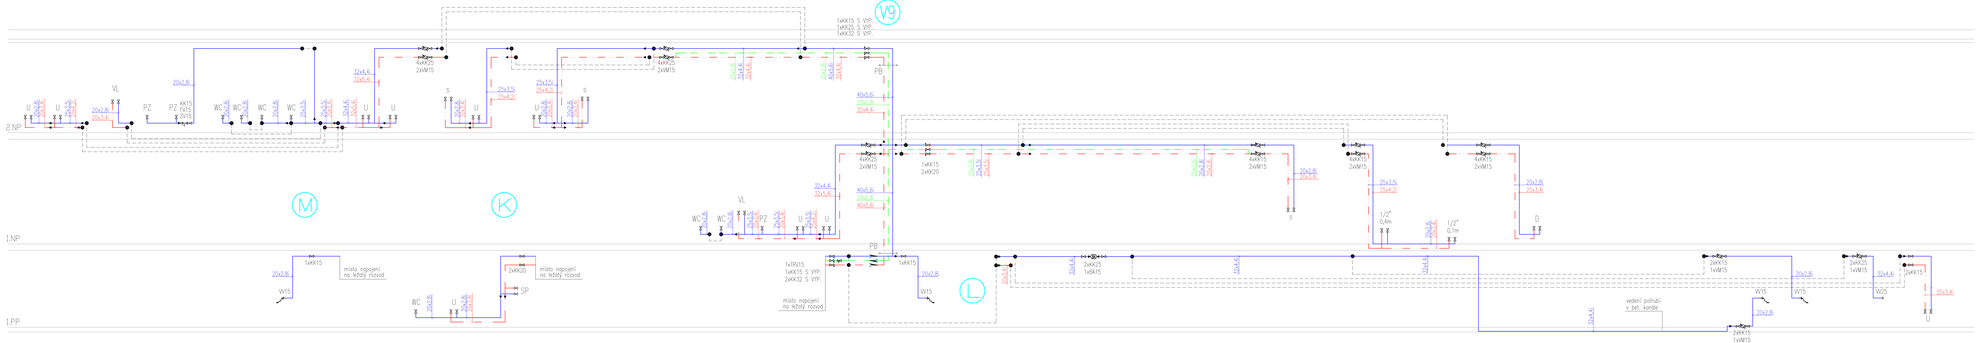

DIMENZE VENTILŮ NA POTRUBÍ

POTRUBÍ	VENTIL (DN)
20x2,8; 20x3,4	DN15
25x3,5; 25x4,2	DN20
32x4,4; 32x5,4	DN25
40x5,5	DN32
50x6,9	DN40
63x8,6	DN50
75x10,3	DN65

DIMENZE POTRUBÍ

VL=	20x2,8 / 20x3,4
SP=	20x2,8 / 20x3,4
B =	20x2,8 / 20x3,4
U =	20x2,8 / 20x3,4
PZ=	20x2,8 (TEPLÁ)
WC=	20x2,8 (PPR PN20)
	STUDENÁ (PPR PN16)

IZOLACE NA POTRUBÍ

POTRUBÍ TV, CTV (STABI PN20, PPR PN20)	IZOLACE (KGX4x00L)	POTRUBÍ SV (PPR PN20)	IZOLACE (KGR(L)DN)
20x2,8; 20x3,4	TL 40mm	20x2,8	TL 9mm
25x3,5; 25x4,2	TL 40mm	25x3,5	TL 9mm
32x4,4; 32x5,4	TL 40mm	32x4,4	TL 9mm
40x5,5	TL 40mm	40x5,5	TL 9mm
50x6,9	TL 40mm	50x6,9	TL 9mm
63x8,6	TL 40mm	63x8,6	TL 9mm
75x10,3	TL 40mm	75x10,3	TL 9mm
		DN32	TL 9mm
		DN50	TL 9mm

ZAŘIZOVACÍ PŘEDMĚTY

- VL Výlevka
- SP Sprcha
- B Dřez
- U Umyvadlo
- PZ Pisoár
- WC Záchod
- VV Výtokový ventil

LEGENDA

- Studená voda - potrubí PPR PN 16
- Teplá voda - stoupací, horizontální rozvody potrubí STABI PN20 - připojovací potrubí PPR PN20
- Cirkulace - stoupací, horizontální rozvody potrubí STABI PN20 - připojovací potrubí PPR PN20
- Požární voda - potrubí pozinkované

POZNÁMKA:

V místě křížení zdravotechniky se vzduchotechnikou, vést potrubí zdravotechniky nad potrubím vzduchotechniky co nejblíže ke stropu.
V místě křížení zdravotechniky s průvlaky, vést potrubí pod průvlakem a zpětky pod stropní/instalační vývod pro zařizovací předměty je nutno přizpůsobit jednotlivým, skutečně dodaným typům těchto zař. předmětů.

- PB pevný bod
- zpětný ventil
- filtr
- termostatický regulační ventil pro cirk. potrubí Dvimtrop - Aquastrom T plus
- kulový kohout s vypouštěním
- kulový kohout
- vodoměr
- redukce
- V2 označení vodovodní větve
- bezpečnostní armatura, zabraní proti zpětnému průtoku s kontrolovatelným redukovaným tlakovým pásmem

DATUM		PODPIS	

ZM: VÝŠEK = 340,00 m n.m. Bpv

PROJEKTOVÁ, INŽENÝRSKÁ A KONZULTAČNÍ ORGANIZACE (obvod ex arch)				VPI ATELIER POZEMNÍCH STAVEB
PROJEKTANT	VYPRACOVAL	KONTROLA	HL. INŽ. PROJEKTU	
Ing. O. Kubánková	Tomáš Bílkner	Ing. Vladimír Pospíšil	Ing. Petr Kadlec	

STUPEŇ DOKUMENTACE	PRŮ
ZAKÁZKOVÉ ČÍSLO	2-12259-1001/W
DOKUMENTACE	1/12
MĚŘÍTKO	1:50
DATUM	11/2012
FORMÁT	12,5x4

AKCE:
REKONSTRUKCE A MODERNIZACE DOMU KULTURY POKLAD

SO02– OBJEKT DOMU KULTURY
SO0 – ZÁKLADNÍ TECHNICKÉ INVENTÁŘE

NÁZEV PŘÍLOHY:
–
SCHÉMA – VODOVOD – PRAVÉ KŘÍDLO (C)

PLÁN ČÍSLO: A 5.3
PŘÍL.: –
DIP, AR, ZA, ZEL, ZP, ZOV, ZPS

VYPRACOVÁNÍ ZA ÚČELEM PLATNÉ ZÁKONY A ZÁKONY, ZÁKONY, ZÁKONY,