


PŮDORYS SUTERÉNU M=1:100

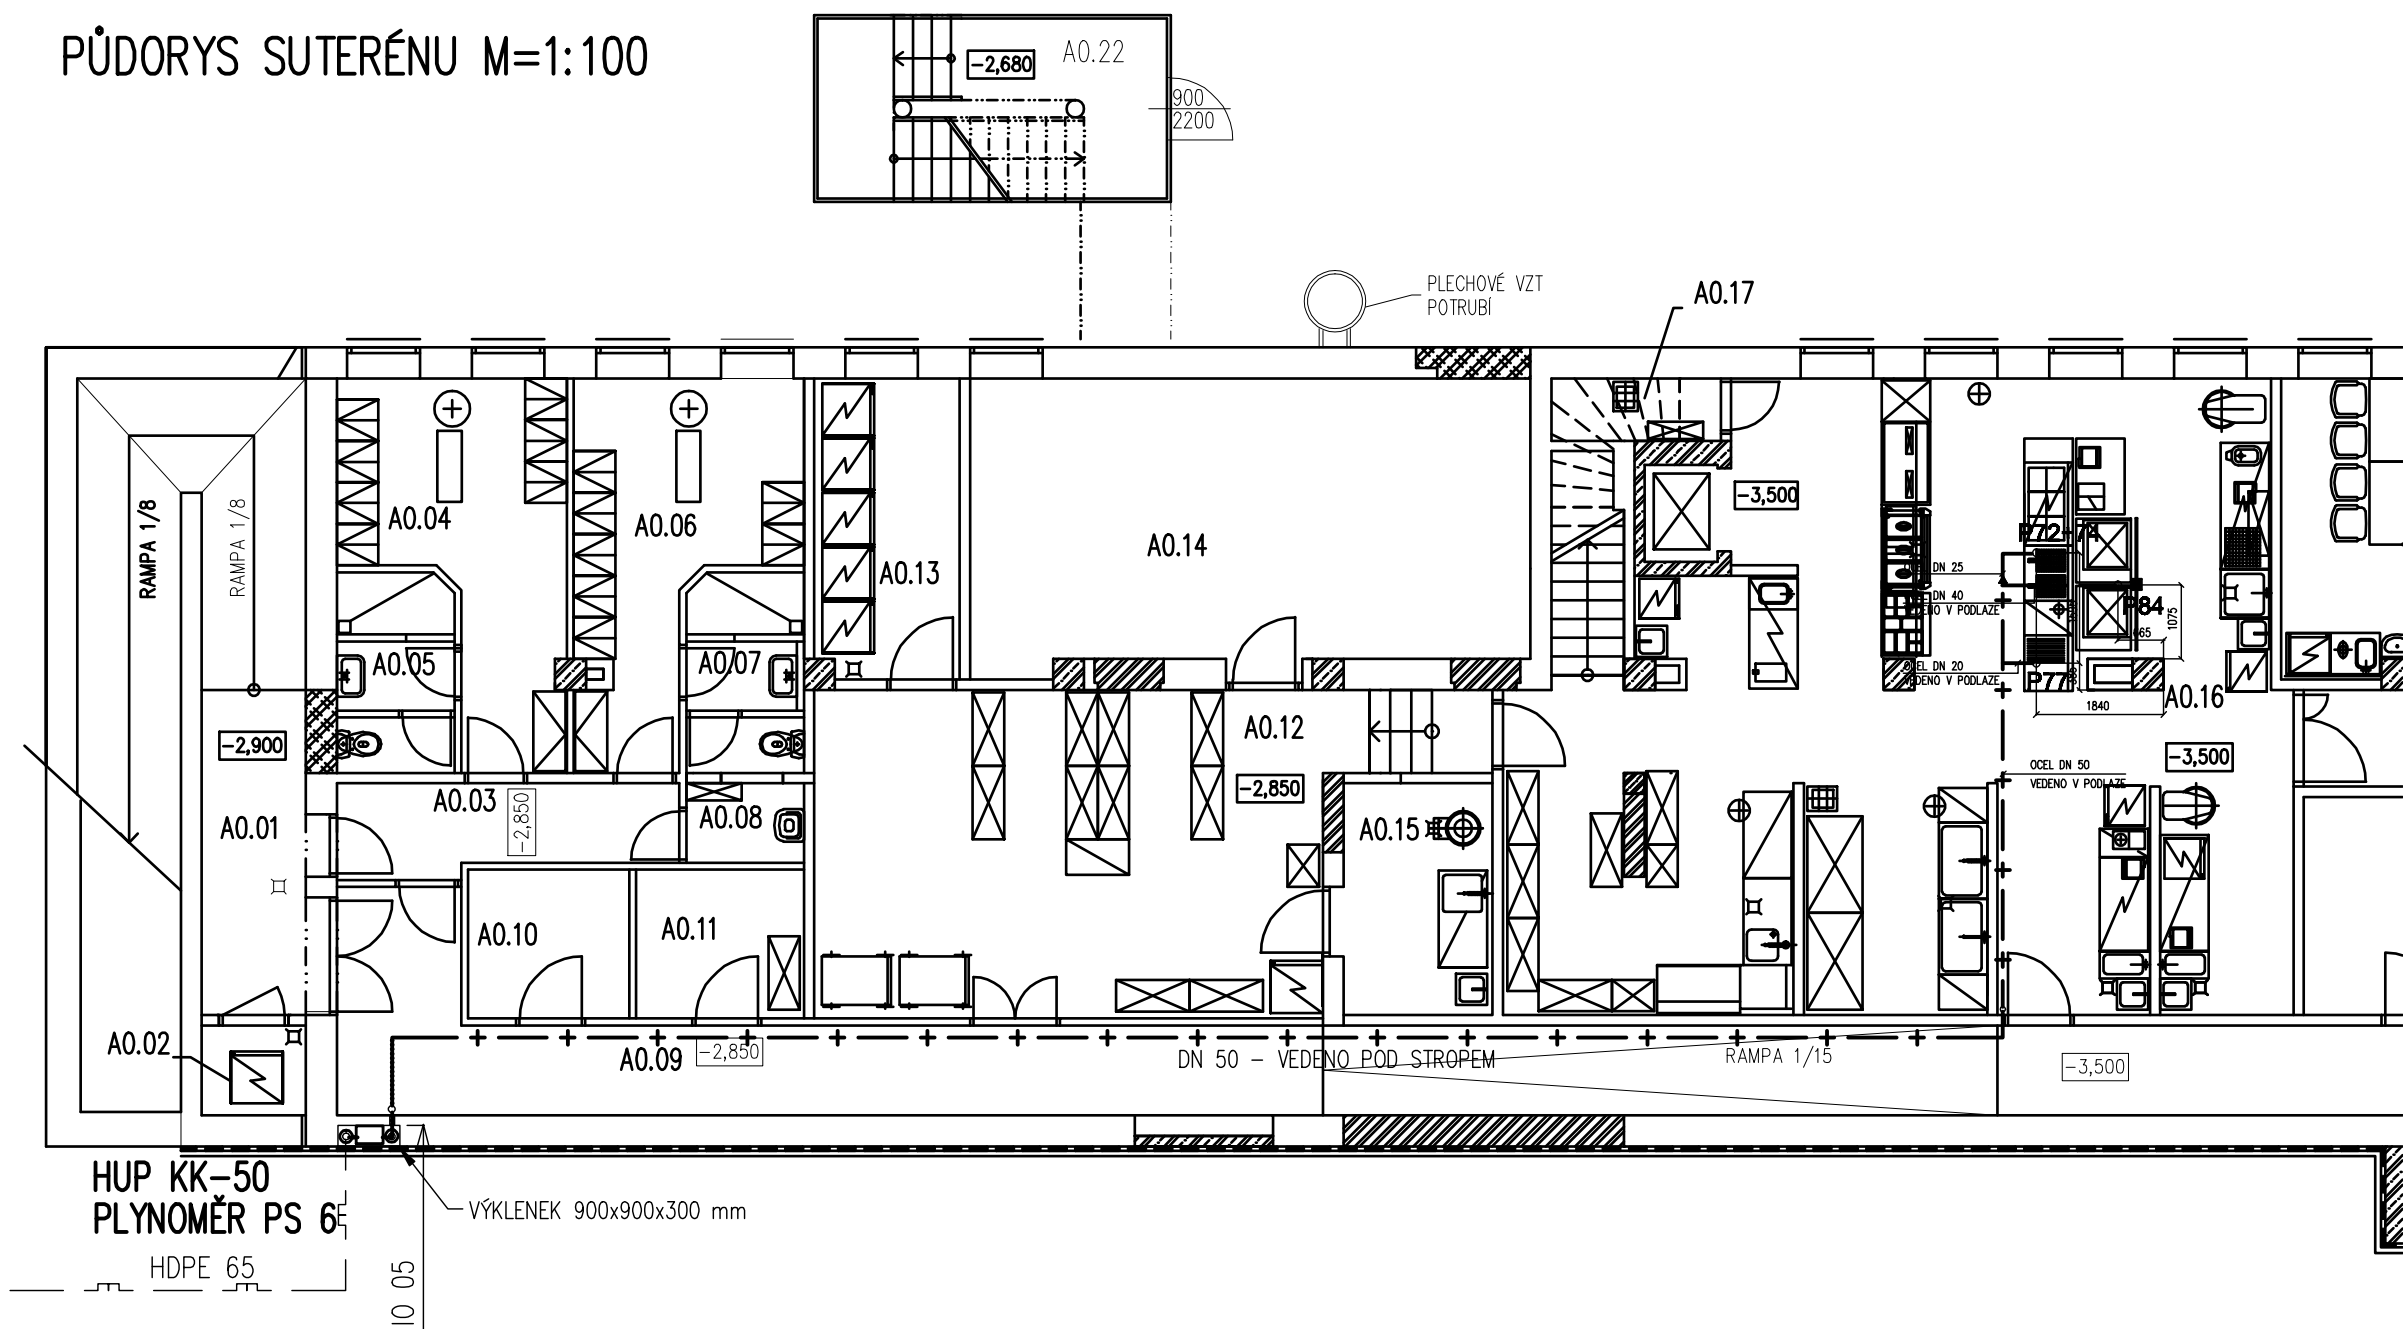

Tabulka místností		
Číslo	Jméno	Plocha [m ²]
A0.01	VENKOVNÍ RAMPA	30,84
A0.02	ODPADKY	1,95
A0.03	ZÁDVEŘÍ	6,14
A0.04	ŠATNA MUŽI	13,54
A0.05	HYGIENICKÉ ZÁZEMÍ	4,7
A0.06	ŠATNA ŽENY	13,36
A0.07	HYGIENICKÉ ZÁZEMÍ	4,7
A0.08	ÚKLID	1,95
A0.09	CHODBA	60,12
A0.10	OBALY	5
A0.11	SKLAD	5,21
A0.12	SUCHÝ SKLAD	37,85
A0.13	LEDNICE A MRAŽÁKY	9,04
A0.14	STROJOVNA VZT	33,55
A0.15	HRUBÁ ZELENINA	7,20
A0.16	KUCHYNĚ	89,87
A0.17	ÚKLID	2,2
A0.18	SKLAD PIVA A NÁPOJŮ	12,76
A0.19	DENNÍ MÍSTNOST	13,35
A0.20	KANCELÁŘ PROVOZNI	11,07
A0.21	SHOZ PIVA	1,55
A0.22	VENKOVNÍ SCHODIŠTĚ	13,15
Celkov plocha [m ²]:		379,1

LEGENDA

p.č.77
plyn. smaž. deska

(P77) přívod plynu 3/4" v podlaze (12kW)
2x ventil 1/2" naležato 0,05m nad podlahou
rovnoběžně s přední hranou nábytku
vařidl. desku napojit ohebnou pancéřovou hadicí

p.č.72
plyn. vař. deska
p.č.74
plyn. dvoutrtíže


(P72) (P74) přívod plynu 1" v podlaze (35,5 + 32kW)
2x ventil 1/2" naležato 0,05m nad podlahou
rovnoběžně s přední hranou nábytku
vařidl. desku napojit ohebnou pancéřovou hadicí

p.č. 84
konvektomat ELOMA (plynový)

(P84) přívod plynu 1 1/2" v podlaze (2x 12kW)
2x ventil 1/2" naležato 0,05m nad podlahou
rovnoběžně s přední hranou konvektomatu
konvektomaty napojit ohebnou pancéřovou hadicí

— NTL PŘÍPOJKA PLYNU
+ NTL VNITŘNÍ PLYNOVOD
KK KULOVÝ KOHOUT

PŮDORYS SUTERÉNU- VÝŘEZ M=1:50

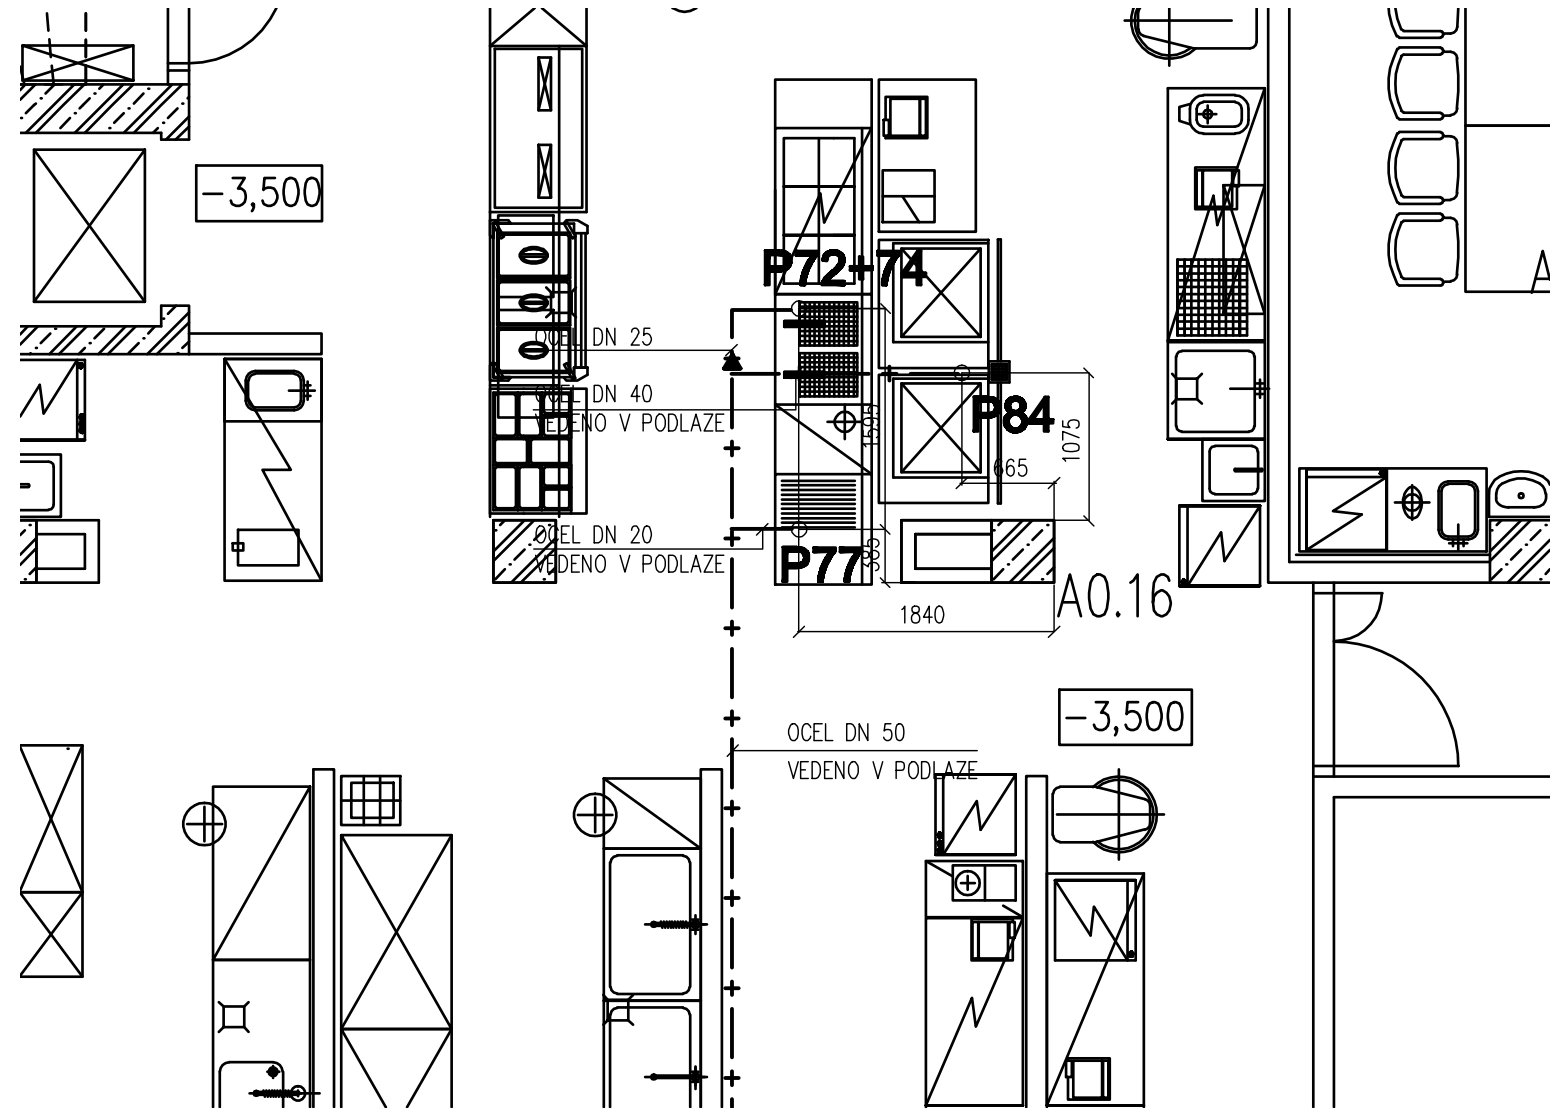

POZNÁMKA:
VNITŘNÍ PLYNOVOD NAVAZUJE NA IO 05 – NTL PŘÍPOJKA PLYNU
SOUČÁSTÍ IO 05 JE I VYSTROJENÍ SKŘÍNĚ HUP, UMÍSTĚNÉ VE VÝKLENKU NA FASÁDĚ
UMÍSTĚNÍ A PŘÍPOJOVACÍ DIMENZE GASTRO SPOTŘEBIČŮ BYLY PŘEVZATY Z PROJEKTU GASTRO

ZMĚNA						DATUM		PODPIS	
JTSK						±0,000 = 246,580 m n.m.		Bpv	
PROJEKTOVÁ, INŽENÝRSKÁ A KONZULTAČNÍ ORGANIZACE CERTIFIKÁT ISO 9001 IČO 60193280						 VPD DECO PRAHA a.s. PODOBSKÁ 20, 160 00 PRAHA 6			
PROJEKTANT		VYPRACOVAL		KONTROLA		HLINĚ.PROJEKTU			
Ing. Kristián Gebauer		Ing. Kristián Gebauer		Ing. Kristián Gebauer		Ing. David Kania			
AKCE						ATELIÉR POZEMNÍCH STAVEB			
REKONSTRUKCE A MODERNIZACE DOMU KULTURY POKLAD						ČÍSLO ZAKÁZKY		2-0299-00/30	
S002- OBJEKT DOMU KULTURY E00 – PLYNOVÁ ZAŘÍZENÍ						DOKUMENTACE		DPS	
						MĚŘITKO		1:100,1:50	
						DATUM		11/2012	
						POČET FORMÁTŮ		6 x A4	
OBSAH PŘÍLOHY						ČÍSLO KOPIE		ČÁST	
—								A	
PŮDORYS 1.PP – LEVĚ KŘÍDLO (A)						KÓD		03	
								KOP_DPS_A_S002_E00_PP1(A)	
DOKUMENTACI LZE UŽÍVAT POUZE VE SMYSLU PŘÍSLUŠNÉ SMLOUVY O DÍLO. VÝKRES, ČI JEHO ČÁST, MŮŽE BÝT KOPÍROVÁN NEBO JINÝM ZPŮSOBEM ROZŠŘŮVÁN POUZE PO PŘEDCHOZÍM SOUHLASU VPŮ DECO PRAHA a.s.									