


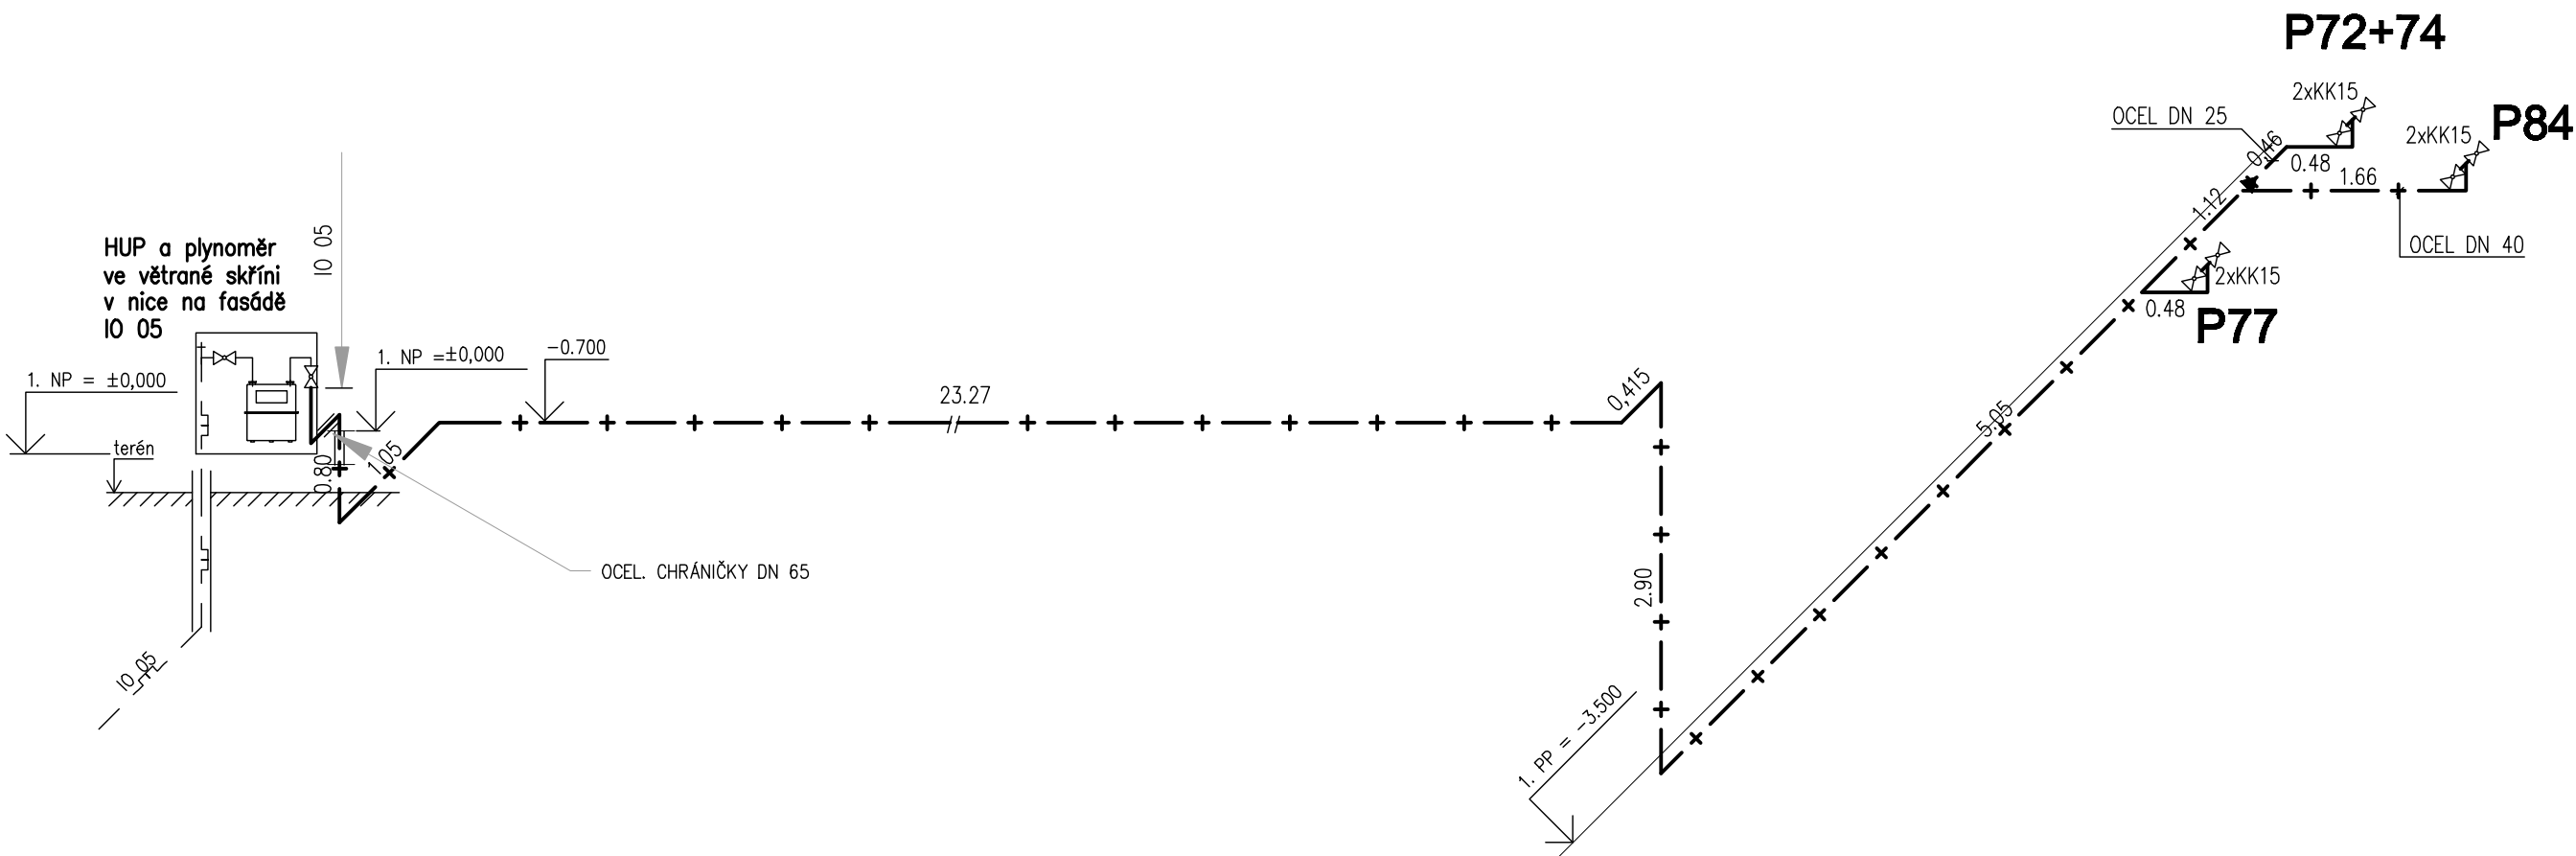

LEGENDA

- NTL PŘÍPOJKA PLYNU IO 05
- + — NTL VNITŘNÍ PLYNOVOD
- KK KULOVÝ KOHOUT
- p.č. 72 plyn. vařící. deska
- p.č. 74 plyn. dvoufritéza
- p.č. 77 plyn. smaž. deska
- p.č. 84 konvektomat ELOMA (plynový)

·	·	·	·
·	·	·	·
·	·	·	·
ZMĚNA	DATUM	PODPIS	

JTSK ±0,000 = 246,580 m n.m. Bpv

PROJEKTOVÁ, INŽENÝRSKÁ A KONZULTAČNÍ ORGANIZACE				 VPŮ DECO PRAHA a.s. PODBABSKÁ 20, 160 00 PRAHA 6	
CERTIFIKÁT ISO 9001				IČO 60193280	
PROJEKTANT	VYPRACOVAL	KONTROLA	HL.INŽ.PROJEKTU	ATELIÉR POZEMNÍCH STAVEB	
Ing. Kristián Gebauer	Ing. Kristián Gebauer	Ing. Kristián Gebauer	Ing. David Kania	ČÍSLO ZAKÁZKY 2-0299-00/30	
AKCE REKONSTRUKCE A MODERNIZACE DOMU KULTURY POKLAD S002- OBJEKT DOMU KULTURY E00 - PLYNOVÁ ZAŘÍZENÍ				DOKUMENTACE DPS	
				MĚŘÍTKO 1:50	
				DATUM 11/2012	
				POČET FORMÁTŮ 2 x A4	
				ČÍSLO KOPIE	
OBSAH PŘÍLOHY — AXONOMETRIE				KÓD DKP_DPS_A_S002_E00_PP1(A)	
DOKUMENTACI LZE UŽÍVAT POUZE VE SMYSLU PŘÍSLUŠNÉ SMLOUVY O DÍLO. VÝKRES, ČI JEHO ČÁST, MŮŽE BÝT KOPIOVÁN NEBO JINÝM ZPŮSOBEM ROZŠÍŘOVÁN POUZE PO PŘEDCHOZÍM SOUHLASU VPŮ DECO PRAHA a.s.					