



A-A

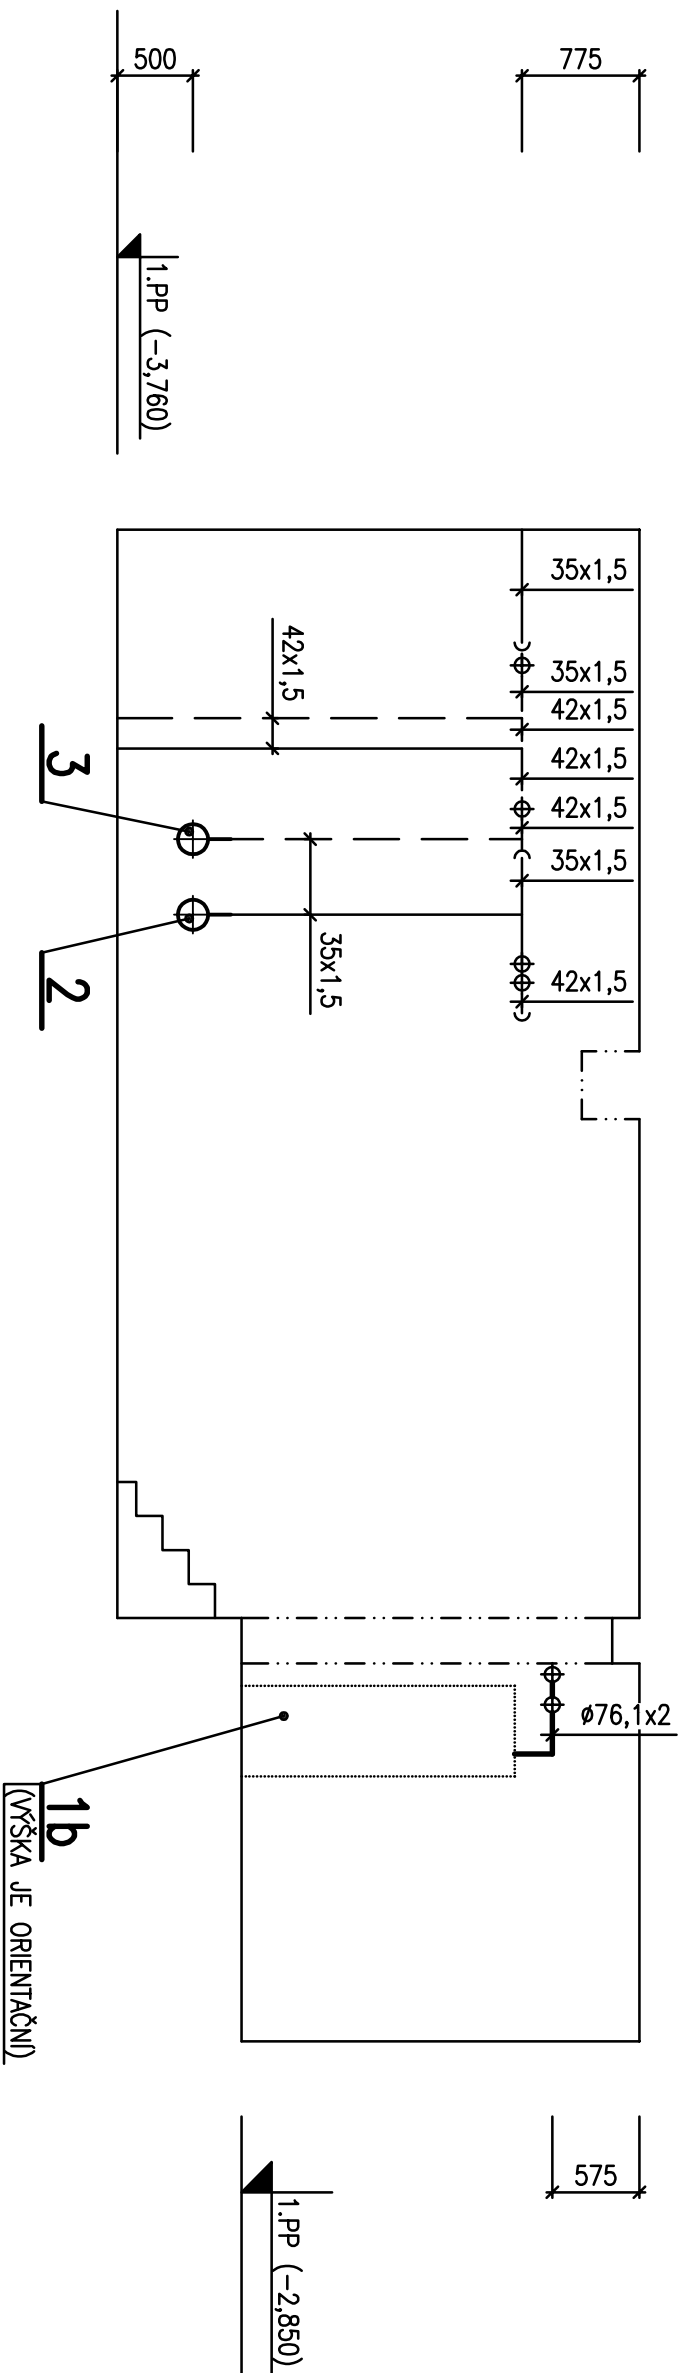

TYPICKÝ ŘEZ KANÁLEM
(orientační rozměry)

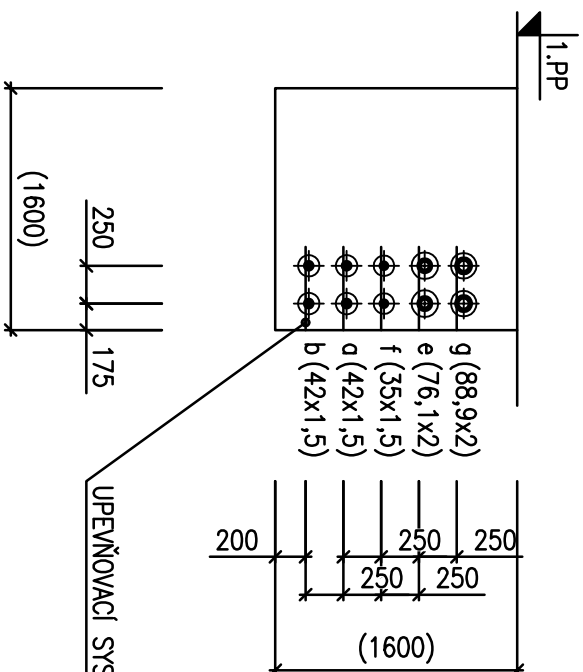

•	•	
ZUMENA	DATUM	PODPIS

JTSK $\pm 0,000 = 246,580$ m n.m. Bpw

PROJEKTOVÁ, INŽENÝRSKÁ A KONZULTAČNÍ ORGANIZACE CERTIFIKÁT ISO 9001 IČO 60193280				 VPD DECO PRAHA a.s. PODBESKÁ 20, 160 00 PRAHA 6	
PROJEKTANT	VYPRACOVAL	KONTROLA	HL.INŽ.PROJEKTU		
Ing. Dušan Zoula	Ing. Dušan Zoula	Ing. Vladimír Pospíšil	Ing. Petr Kašpar		
AKCE REKONSTRUKCE A MODERNIZACE DOMU KULTURY POKLAD SO02 – OBJEKT DOMU KULTURY FOO – ZAŘÍZENÍ PRO VYTÁPĚNÍ STAVBY					
OBSAH PŘÍLOHY – Zdroj tepla – řez				ATELIER POZEMNÍCH STAVEB ČÍSLO ZAKÁZKY 2-0299-00/40 DOKUMENTACE DPS MĚŘÍTKO 1:50 DATUM 11/2012 POČET FORMÁTŮ 2/A4 ČÍSLO KOPIE část číslo přílohy A 17 KÓD	
DOKUMENTACI LZE UŽÍVAT POUZE KE SVAZU PŘESLUŠNÉ SMLOUVY O DÍLO. VÝKRES, ČI JEHO ČÁST, NEMŮŽE BYTI KOPÍROVÁN NEBO JINAK ZPŮSOBENĚ ROZŠŮŘOVÁN POUZE PO PŘEDCHOZÍM SOHLÁSENÍ VPD DECO PRAHA a.s.				DWP DPS_A.S002.F00.001	