TABULKA MÍSTNOSTÍ					
Číslo	Jméno	Plocha [m²]	Podlaha	Podhled	Stěny
A0.01	VENKOVNÍ RAMPA	30,84	A1		C1
A0.02	ODPADKY	1,95	A3		C1
A0.03	ZÁVĚSY	6,14	A5		C1
A0.04	ŠATNA MUŽI	13,54	A5	B1	C1 C10
A0.05	HYGIENICKÉ ZÁZEMÍ	4,7	A5	B1	C1 C10
A0.06	ŠATNA ŽENY	13,36	A5	B1	C1 C10
A0.07	HYGIENICKÉ ZÁZEMÍ	4,7	A4	B1	C1 C10
A0.08	ÚKLID	1,95	A4	B1	C1 C10
A0.09	CHODBA	50,12	A3	B1	C1
A0.10	OBALY	5	A3	B1	C1 C10
A0.11	SKLAD	5,21	A3	B1	C1 C10
A0.12	SUCHÝ SKLAD	37,85	A3	B1	C1 C10
A0.13	LEDNICE A MRAZÁKY	9,04	A2	B1	C1 C10
A0.14	STROJOVNA VZT	33,55	A2		C1
A0.15	HRUBÁ ZELENINA	7,20	A4	B1	C1 C10
A0.16	KUCHYNĚ	99,67	A4	B1	C1 C10
A0.17	ÚKLID	2,2	A4	B1	C1
A0.18	SKLAD PIVA A NÁPOJŮ	12,76	A3	B1	C1 C10
A0.19	ÚDENÍ MÍSTNOST	13,35	A5	B1	C1 C10
A0.20	KANCELÁŘ PROVOZNÍ	11,07	A5	B1	C1
A0.21	SHQZ PIVA	1,55	A3		C1
A0.22	VENKOVNÍ SCHODIŠTĚ	13,15	A6		C1

Celková plocha [m²]: 381,53

TABULKA MÍSTNOSTÍ					
Číslo	Jméno	Plocha [m²]	Podlaha	Podhled	Stěny
B0.01	SALONEK	137,28	A7	B2	C1
B0.02	BAR	20,59	A7	B2	
B0.03	SKLAD BARU	23,39	A5	B4	
B0.04	ZÁZEMÍ BARU	23,39	A5		
B0.05	SCHODIŠTĚ	18,41	A8	B2	C1
B0.06	SCHODIŠTĚ	18,37	A8	B2	C1
B0.07	KOMUNIKACE	22,6	A8	B4	C1
B0.08	WC ŽENY	13,07	A8	B5	C8
B0.08.1	WC ŽENY - PŘEDSÍŇ	8,97	A8	B5	C8
B0.09	VÝTAHOVÁ ŠACHTA	3,46	A9		
B0.10	SKLAD KUCHYNĚ	22,30	A10	B4	C1
B0.10.1	JÍDELNÍ VÝTAH	4,58	A9		
B0.11	KOMUNIKACE	12,62	A8		
B0.12	WC MUŽI	12,37	A8	B5	C8
B0.12.1	WC MUŽI - PŘEDSÍŇ	9,23	A8	B5	C8
B0.13	ÚKLID	1,17	A8	B4	C8
B0.14	VÝTAHOVÁ ŠACHTA	3,46	A9		
B0.15	SPOLEČENSKÝ SÁL	415,15	A7	B4	C1
B0.16	TANEČNÍ PARKET	68,79	A7	B4	C1
B0.17	KOMUNIKACE	21,51	A5	B2	C1
B0.18	SCHODIŠTĚ	15	A11	B6	C1 C8
B0.19	SCHODIŠTĚ	15	A11	B6	C1 C8
B0.20	SCHODIŠTĚ	3,88	A5	B4	
B0.21	KOMUNIKACE	54,39	A5	B4	C1
B0.22	HYGIENICKÉ ZÁZEMÍ MUŽŮ	5,95	A4	B4	C2
B0.23	HYGIENICKÉ ZÁZEMÍ ŽENY	5,41	A4	B4	C2
B0.24	SCHODIŠTĚ	8,12	A11	B4	C1
B0.25	SERVEROVNA	10,32	A5	B4	C1
B0.26	ŠATNA	12,24	A5	B4	C1
B0.27	CHODBA	6,93	A5	B4	C1
B0.28	ŠATNA	17,22	A5	B4	C1
B0.29	SKLAD PROPAGACE	20,52	A5	B4	C1
B0.30	DÍLNA PROPAGACE	24	A5	B4	C1
B0.31	TRANSPORT KLUBS	75,03	A3	B4	C1
B0.32	ŠACHTA VÝTAHU	3,76	A9	B4	C1
B0.33	SKLAD	58,75	A3	B4	C1
B0.34	ROZVODNA VN	22,1	A5	B4	C1
B0.35	TRAFOSTANICE	4,25	A5	B4	C1

Celková plocha [m²]: 1230,71

Tabulka místností					
Číslo	Jméno	Plocha [m²]	Podlaha	Podhled	Stěny
C0.01	KOMUNIKACE	44,32	A17	B2	C11
C0.02	VÝMĚNÍK TEPLA	41,66	A17		C11
C0.03	ROZVODNA	12,93	A17		C11
C0.03.1	ROZVODNA	2,67	A17		C11
C0.04	MÍSTNOST UPS	7,23	A17		C11
C0.05	HYGIENICKÉ ZÁZEMÍ	5,22	A17		C10
C0.06	ŠATNA ÚKLIZBY	8,05	A17		C10
C0.07	DÍLNA ÚDRŽBY	16,78	A17		C11
C0.08	SKLAD	21,8	A17		C11
C0.09	STROJOVNA CHLADU	51,54	A17		C11
C0.10	NEOBSAZENO				
C0.11	MÍSTNOST VODOMĚRU	4,62	A17		C11
C0.12	STROJOVNA VZT	11,11	A17		C11
C0.13	NEOBSAZENO				
C0.14	SKLAD	42,03	A17		C11
C0.15	SCHODIŠTĚ	2,62	A17		
C0.16	VENKOVNÍ SCHODIŠTĚ	16,06	A17		

Celková plocha [m²]: 298,64

1.PP

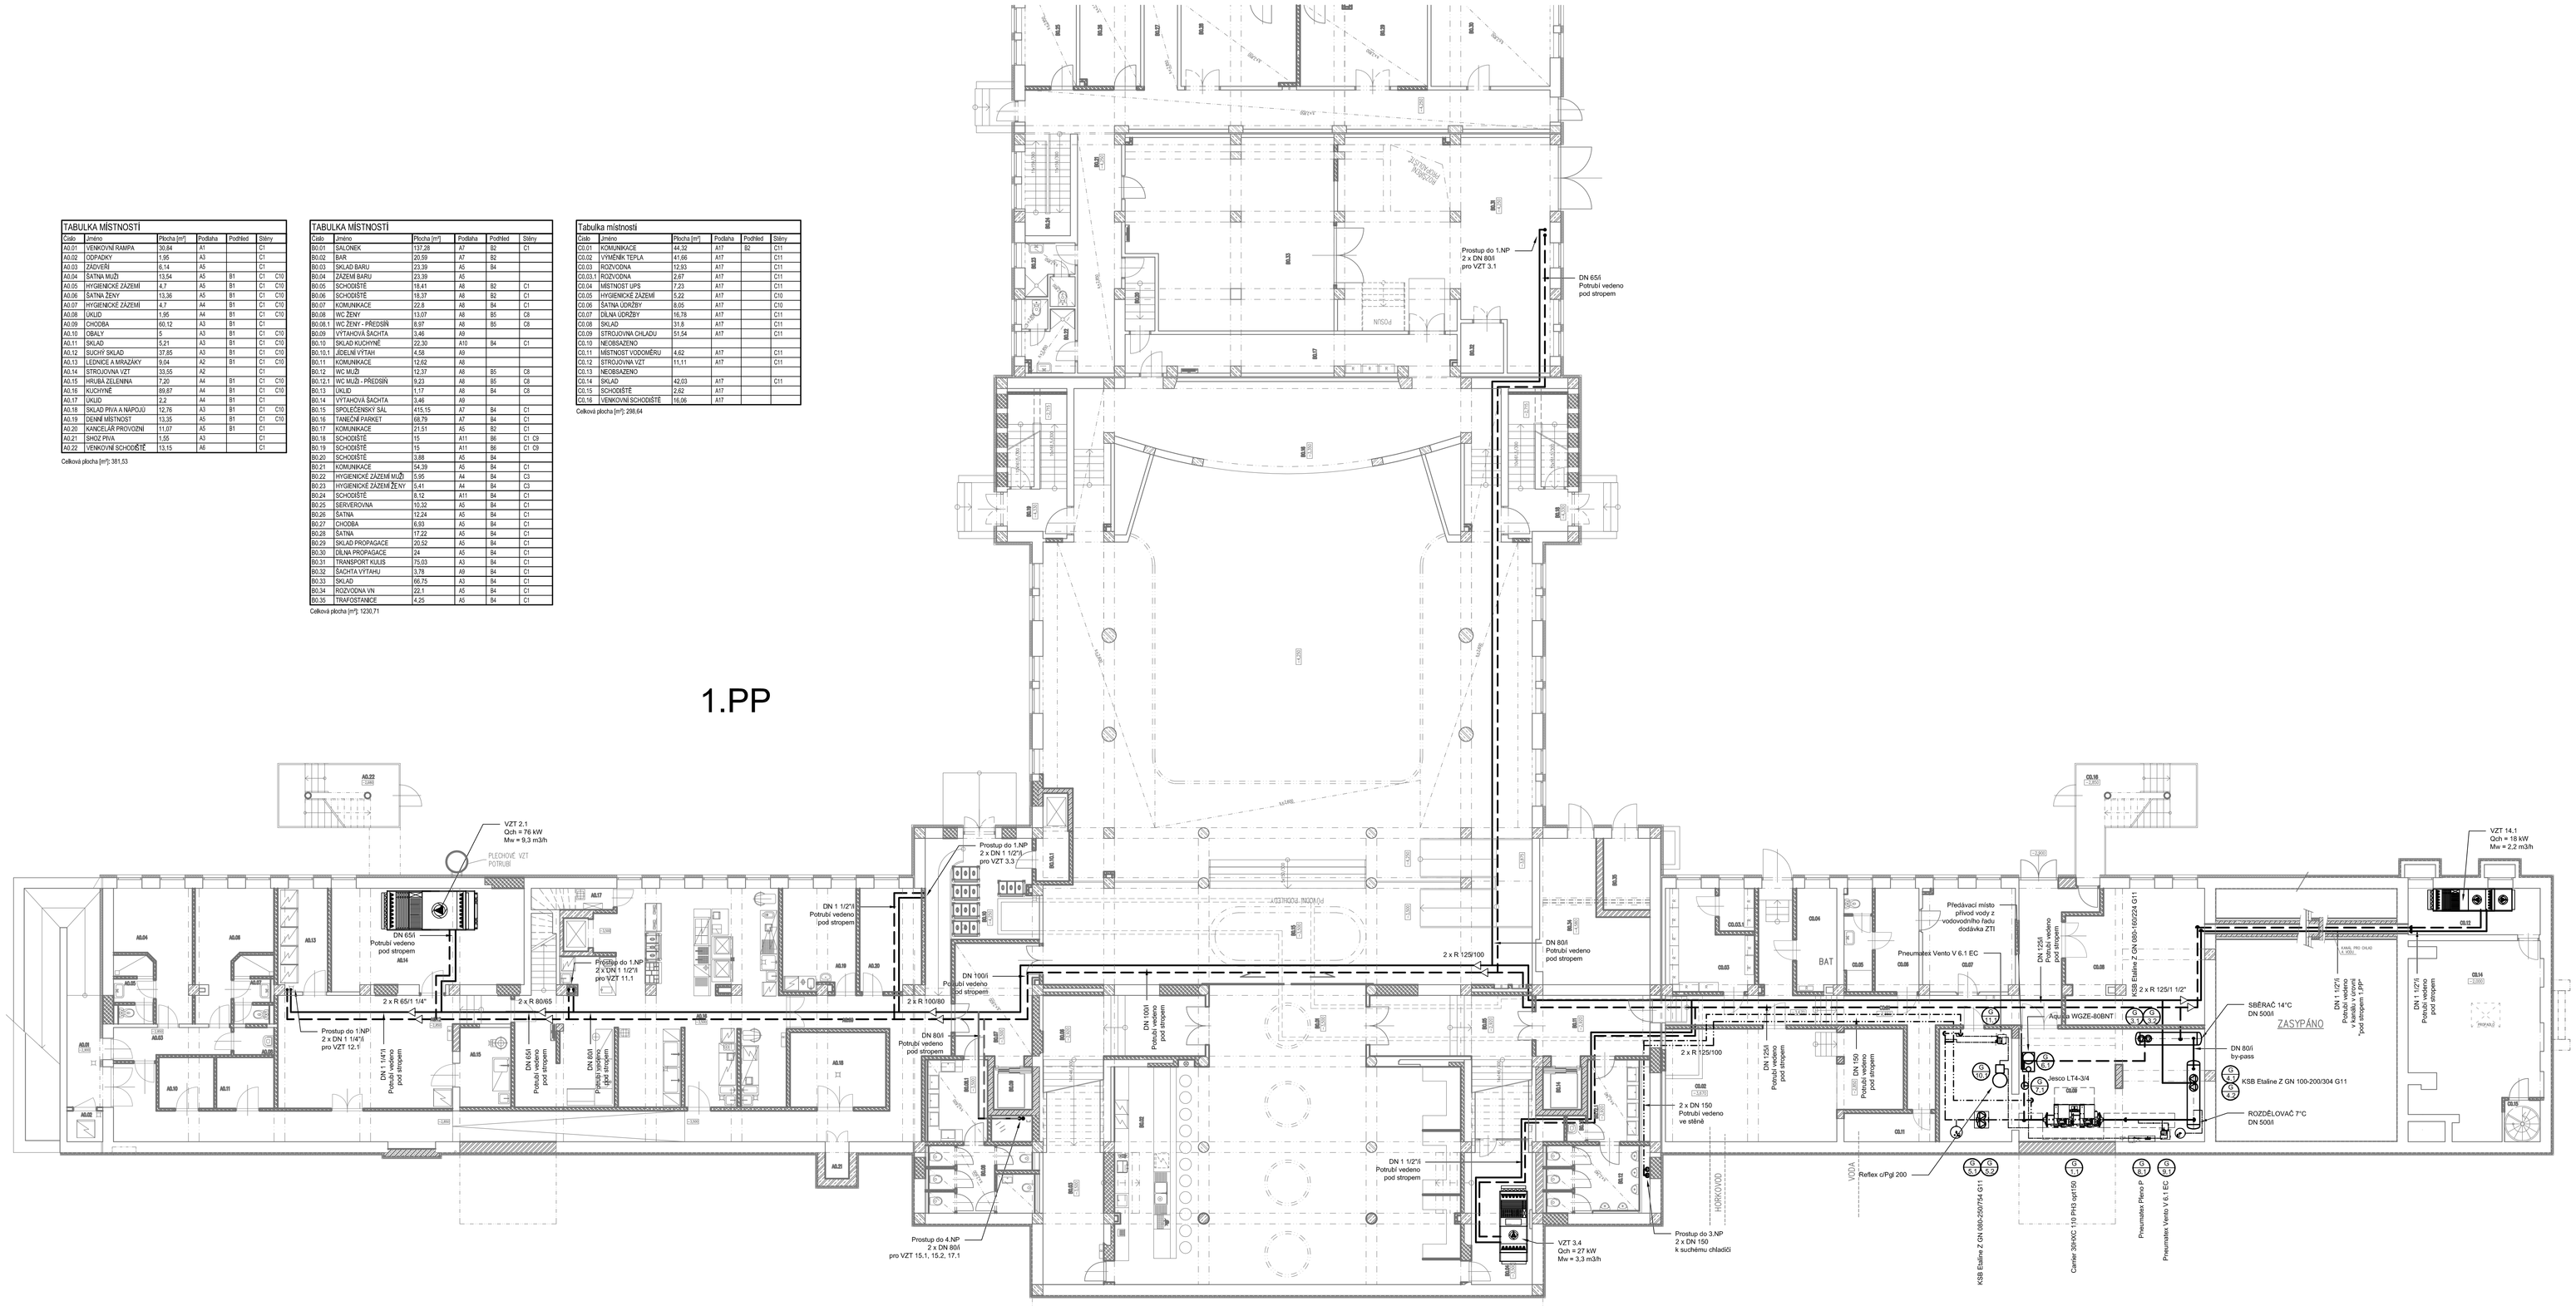

POZNÁMKA:

- V NEJNIŽŠÍCH MÍSTECH POTRUBNÍ TRASY OSADIT VYPOUŠTĚCÍ VENTILY
- V NEJVYŠŠÍCH MÍSTECH POTRUBNÍ TRASY OSADIT ODVZDUŠŇOVACÍ VENTILY
- POTRUBÍ SPÁDOVÁNO 0,2% DLE SITUACE NA MONTÁŽI
- POTRUBÍ CHLAZENÉHO MÉDIA PŘÍVODNÍ +7°C
- POTRUBÍ CHLAZENÉHO MÉDIA VRATNÉ +14°C
- DOPLŇOVÁNÍ UPRAVENOU VODOU A NEKRÝNOUCÍ KAPALINOU
- POTRUBÍ CHLADICÍHO MÉDIA PŘÍVODNÍ +50°C
- POTRUBÍ CHLADICÍHO MÉDIA VRATNÉ +55°C
- ELEKTROMOTOR