TABULKA MÍSTNOSTÍ

Číslo	Jméno	Plocha [m²]	Podlaha	Podhled	Stěny
A1.01	ZÁDVEŘÍ	3.52	A12+DETIČO RO	B13	C11
A1.02	PŘEDSÍŇKA	2.81	A5	B4	C12
A1.03	WC PERSONÁL	2.52	A5	B4	C12
A1.04	SKLAD	8.8	A5		C12
A1.05	BAR	15.19	A12	B13	C11
A1.06	HUDEBNÍ KLUB	63.1	A12	B13	C11
A1.07	SALÓNEK	18.34	A12	B13	C11
A1.08	KOMUNIKACE	11.73	A12	B13	C11
A1.09	ÚKLID	1.68	A5	B4	C13
A1.10	WC MUŽI	7.67	A12	B4	C14
A1.11	WC ŽENY	6.53	A12	B4	C14
A1.12	VENKOVNÍ SCHODIŠTĚ	14.19	A0		C12
A1.13	WC MUŽI	6.96	A13		C15
A1.13.1	WC MUŽI - PŘEDSÍŇ	3.1	A13		C15
A1.14	WC ŽENY	3.66	A13		C15
A1.14.1	WC ŽENY - PŘEDSÍŇ	3.06	A13		C15
A1.15	PŘÍPRAVNA	14.08	A5		C12
A1.16	SCHODIŠTĚ	4.97	A0		C12
A1.17	BAR	29.97	A13	B7	C4
A1.18	RESTAURACE	151.27	A13	B7	C4

Celková plocha [m²]: 373,15

TABULKA MÍSTNOSTÍ

Číslo	Jméno	Plocha [m²]	Podlaha	Podhled	Stěny
B1.01	ZÁVĚTÍ	42.7	A8 A17		
B1.02	FOYER	239.01	A8	B3	C11
B1.03	PŘEDSÁLÍ	14.72	A8		
B1.04	KANCELÁŘ MĚ. POLICIE	14.72	A8		
B1.05	ŠATNA + RECEPCE	65.25	A8	B3	C11
B1.06	SCHODIŠTĚ	20.65	A8	B3	C1
B1.07	SCHODIŠTĚ	20.66	A8	B3	C1
B1.08	VÝTAHOVÁ ŠACHTA	2.93	A9		
B1.09	BEZBARIÉROVÉ WC	3.2	A8	B5	C8
B1.10	WC ŽENY	21.54	A8	B5	C8
B1.11	SCHODIŠTĚ	28.35	A8	B6 B12	C1
B1.12	TECHNICKÝ PROSTOR	20.28	A9		
B1.13	VÝTAHOVÁ ŠACHTA	21.09	A9		
B1.14	BEZBARIÉROVÉ WC	2.93	A8	B5	C8
B1.15	WC MUŽI	2.56	A8	B5	C8
B1.15.1	WC MUŽI - PŘEDSÍŇ	12.83	A8	B5	C8
B1.16	ÚKLID	1.07	A8	B5	C8
B1.17	SCHODIŠTĚ	28.35	A8	B6 B12	C1
B1.18	TECHNICKÝ PROSTOR	20.08	A9		
B1.19	BALKON - PRAVÁ ČÁST	65.88	A13	B2	C1
B1.20	BALKON - LEVÁ ČÁST	63.95	A13	B2	C1
B1.21	NEOBSAZENO		A13	B2	C1
B1.22	SCHODIŠTĚ	15.29	A11	B6 B12	C11
B1.23	SKLAD	9.46	A6		
B1.24	ORCHESTŘIŠTĚ	45.08	A5		
B1.25	SKLAD	9.45	A6		
B1.26	SCHODIŠTĚ	15.3	A11	B6 B12	C11
B1.27	KOMUNIKACE	53.13	A5		
B1.28	HYGIENICKÉ ZÁZEMÍ MUŽI	5.81	A4	B4	C8 C3
B1.29	HYGIENICKÉ ZÁZEMÍ ŽENY	4.85	A4	B4	C8 C3
B1.30	SCHODIŠTĚ	6.12	A11		
B1.31	ŠATNA M. POLICIE MUŽŮ	10.35	A5	B4	C1
B1.32	ŠATNA M. POLICIE ŽENY	10.07	A5	B4	C1
B1.33	ŠATNA	12.73	A5	B4	C1
B1.34	SKLAD	10.07	A5	B4	C1
B1.35	ŠATNA	32.64	A5	B4	C1
B1.36	KLUBOVNA JITŘENKA	88.12	A13	B4	C1
B1.37	KULISÁRNA	7.89	A5		
B1.38	OVLÁDÁNÍ OPONY	14.18	A5		
B1.39	ROZVODNA	6.86	A5		
B1.40	STROJOVNA VZT	32.4			

Celková plocha [m²]: 1124,55

TABULKA MÍSTNOSTÍ

Číslo	Jméno	Plocha [m²]	Podlaha	Podhled	Stěny
C1.01	KOMUNIKACE	41.4	A13		C1
C1.02	KANCELÁŘ	48.82	A13		C1
C1.03	KANCELÁŘ	15.44	A13		C1
C1.04	SEKRETÁRIÁT	15.43	A13		C1
C1.05	KANCELÁŘ ŘEDITELKY	31.52	A13		C1
C1.06	MISTNOST TECHNOLOGIÍ	14.92	A13		C1
C1.07	KANCELÁŘ	15.92	A13		C1
C1.08	WC ŽENY	6.25	A5		C8
C1.08.1	ÚKLID	1.2	A5		C8
C1.09	WC MUŽI	6.31	A5		C8
C1.10	KUCHYŇKA	3.57	A5		C1
C1.11	OBČERSTVENÍ	26.54	A13		C1
C1.12	SKLAD OBČERSTVENÍ	3.69	A5		C1
C1.13	KOMUNIKACE	3.91	A5		C1
C1.14	ŠATNA SE SPRCHOU	9.71	A5 A4		C1 C3
C1.15	MALÝ SÁL	96.14	A13		C1
C1.16	JEVIŠTĚ	49.33	A0		C1 C5
C1.17	VENKOVNÍ SCHODIŠTĚ	15.02			

Celková plocha [m²]: 405,12

1.NP

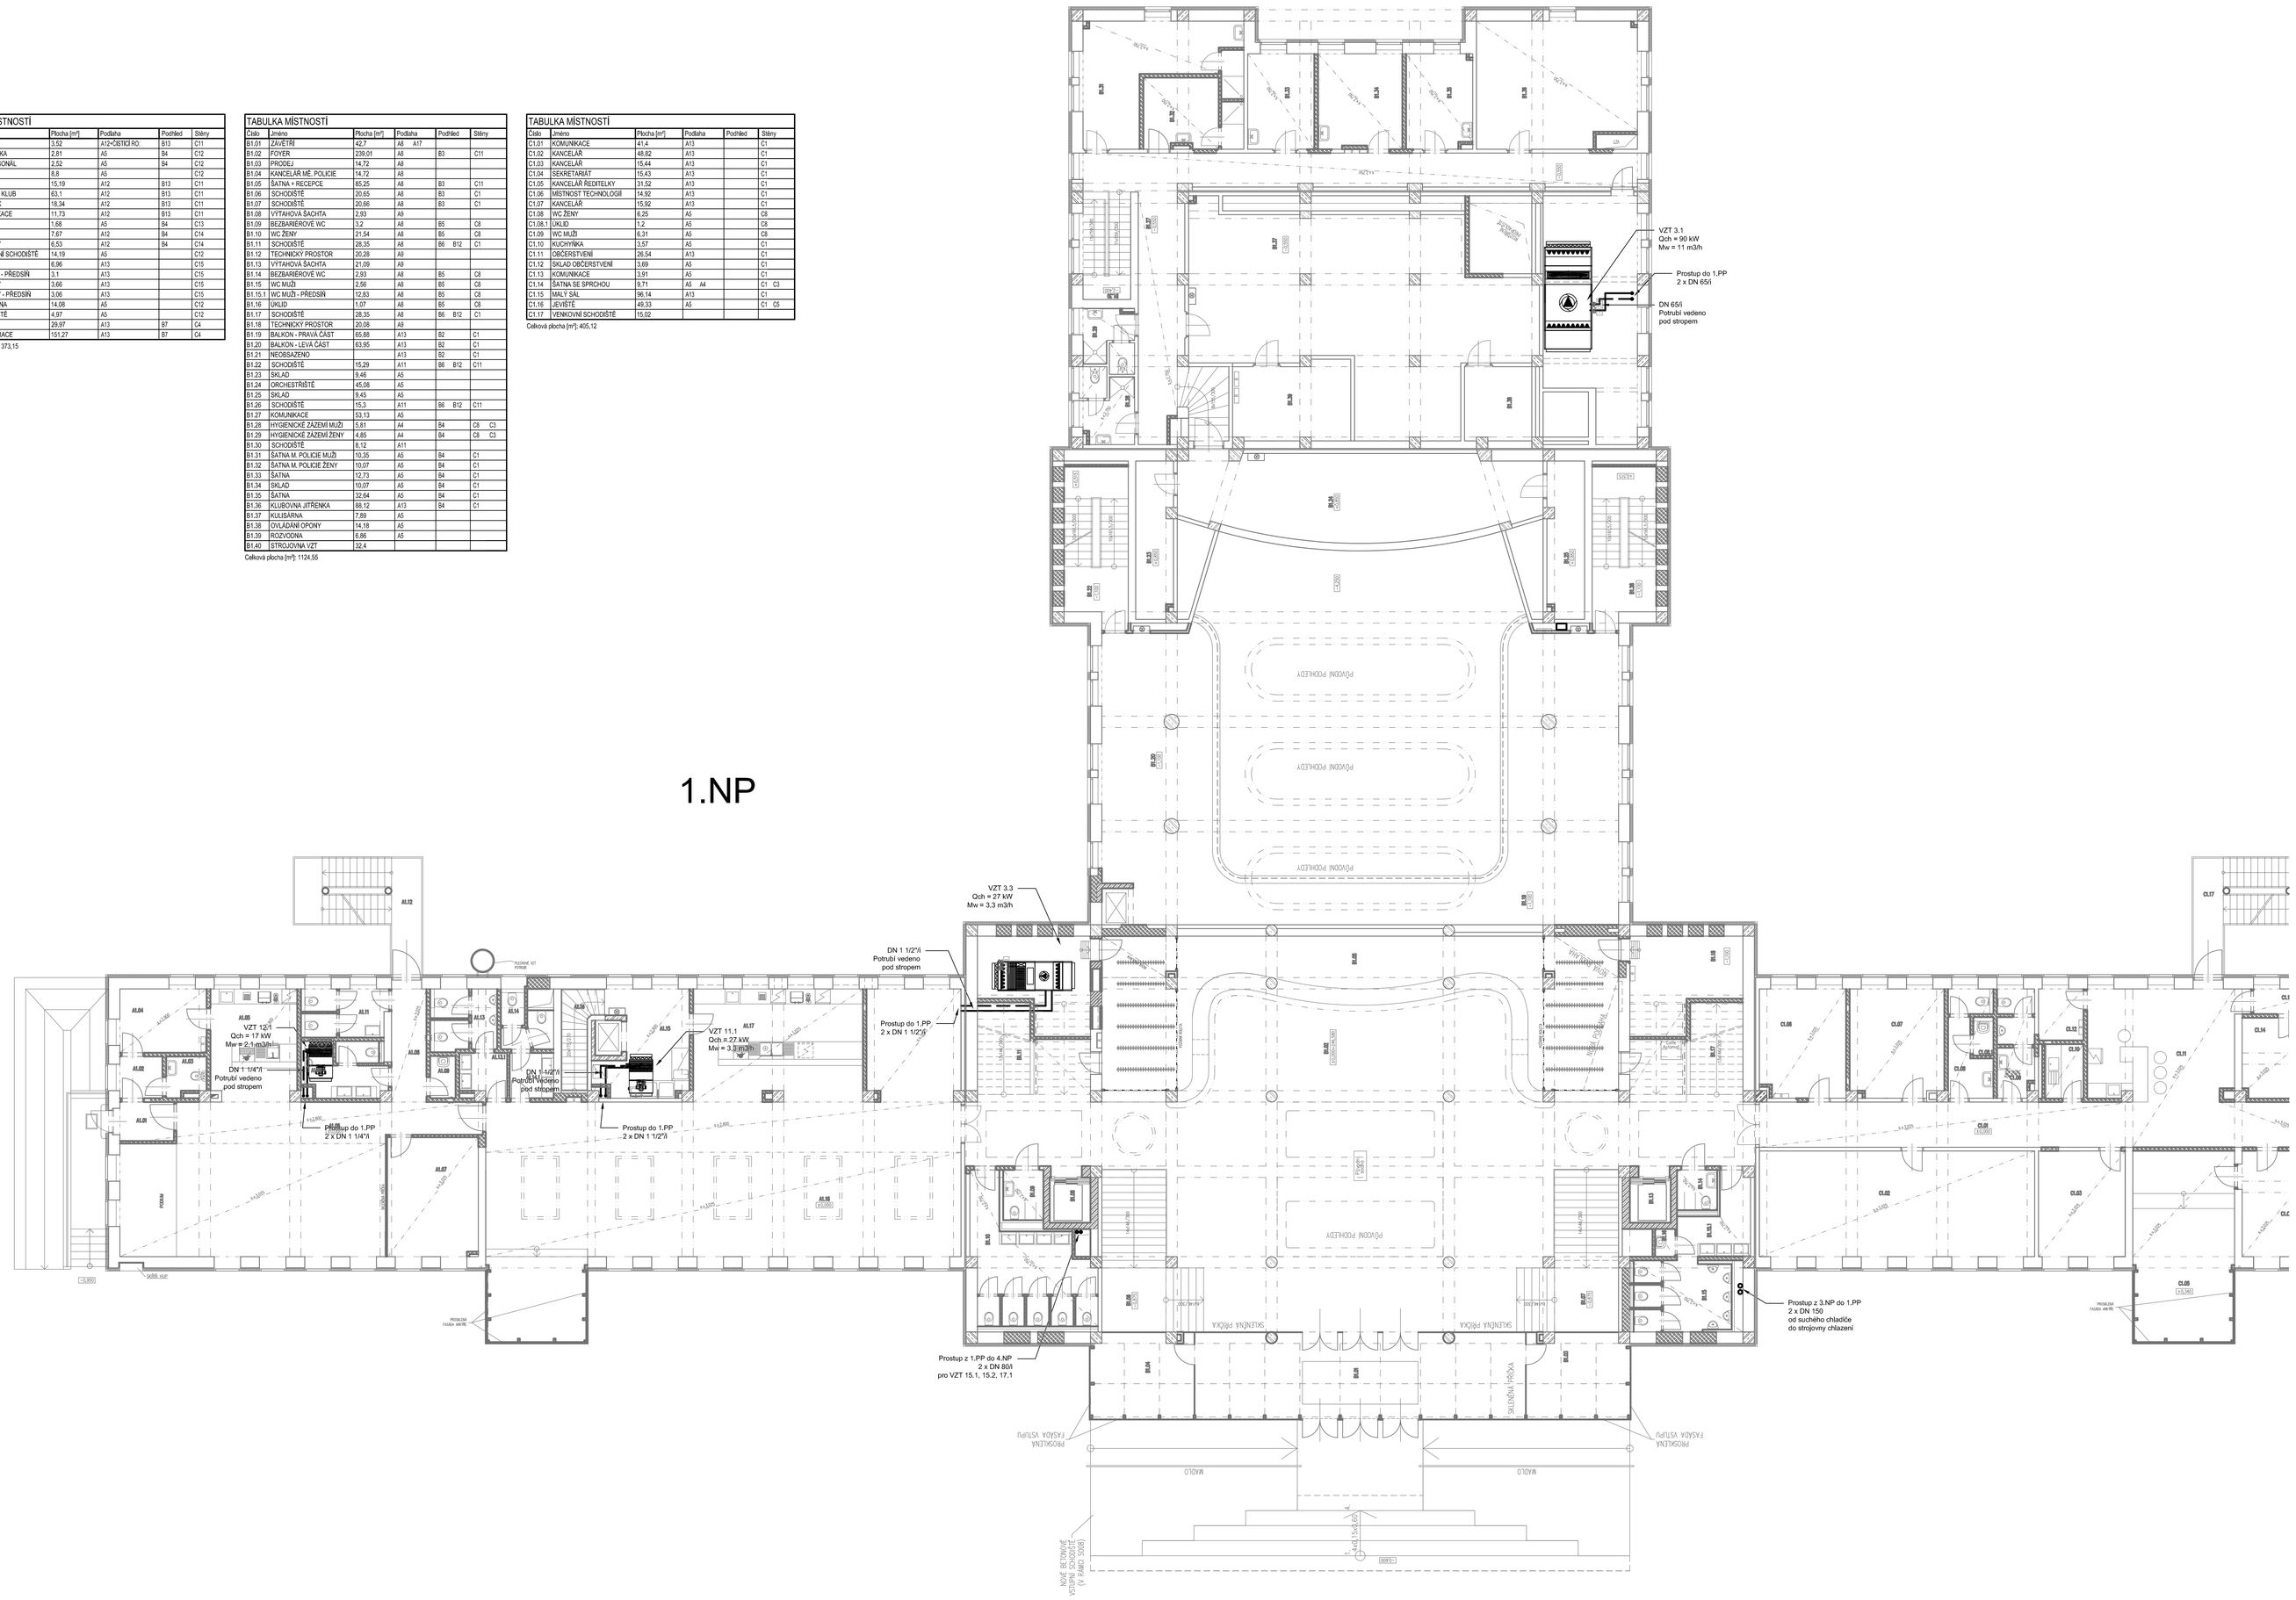

POZNÁMKA:

- V NEJNIŽŠÍCH MÍSTECH POTRUBNÍ TRASY OSADIT VYPOUŠTĚCÍ VENTILY
- V NEJVYŠŠÍCH MÍSTECH POTRUBNÍ TRASY OSADIT ODVZDUŠŇOVACÍ VENTILY
- POTRUBÍ SPÁDOVÁNO 0,2% DLE SITUACE NA MONTÁŽI
- POTRUBÍ CHLAZENÉHO MÉDIA PŘÍVODNÍ + 7°C
- POTRUBÍ CHLAZENÉHO MÉDIA VRATNÉ +14°C
- DOPLŇOVÁNÍ UPRAVENOU VODOU A NEMRZNOUCÍ KAPALINOU
- POTRUBÍ CHLADICÍHO MÉDIA PŘÍVODNÍ +50°C
- POTRUBÍ CHLADICÍHO MÉDIA VRATNÉ +55°C
- ELEKTROMOTOR

ZMĚNA		DATUM	PODPIS

JTSK ±0,000 = 246,580 m n.m. Bpv

PROJEKTOVÁ, INŽENÝRSKÁ A KONZULTAČNÍ ORGANIZACE
CERTIFIKÁT ISO 9001

PROJEKTANT	VYPRACOVAL	KONTROLA	HL.INŽ.PROJEKTU
Ing. Emanuel Kostor	Ing. Emanuel Kostor	Ing. Vladimír Pospíšil	Ing. Petr Kaspar

VPÚ DECO PRAHA a.s.
Vinohradská 151, 140 00 Praha 4
ATELIÉR POZEMNÍCH STAVEB

AKCE
REKONSTRUKCE A MODERNIZACE DOMU KULTURY POKLAD

SO02– OBJEKT DOMU KULTURY

C00 – ZÁŘENÍ PRO OCHLAZOVÁNÍ STAVEB

ČÍSLO ZAKÁZKY	2–0299–00/40
DOKUMENTACE	DPS
MĚŘÍTKO	1:100
DATUM	11/2012
POČET FORMÁTŮ	16/A4

VÝKAZ PŘÍLOH: –

ČÍSLO KOPIE | ČÁST: A | ČÍSLO PŘÍLOHY: 06

PŮDORYS 1.NP

KÓD: OKF.OPL.A.S002.C00.P01

DOKUMENTACE LZE UŽÍVAT POUZE VE SPOJILI PŘÍSLUŠNÉ SMLOUVY O DILO. KRMEŘL. O. ZVK ČOO. MŮŽE BYT KOPÍROVÁNA NEBO JINÝM ZPŮSOBEM KLÁSŤOVÁNA POUZE PO PŘEDCHOZÍM SOUHLASU VPÚ DECO PRAHA a.s.