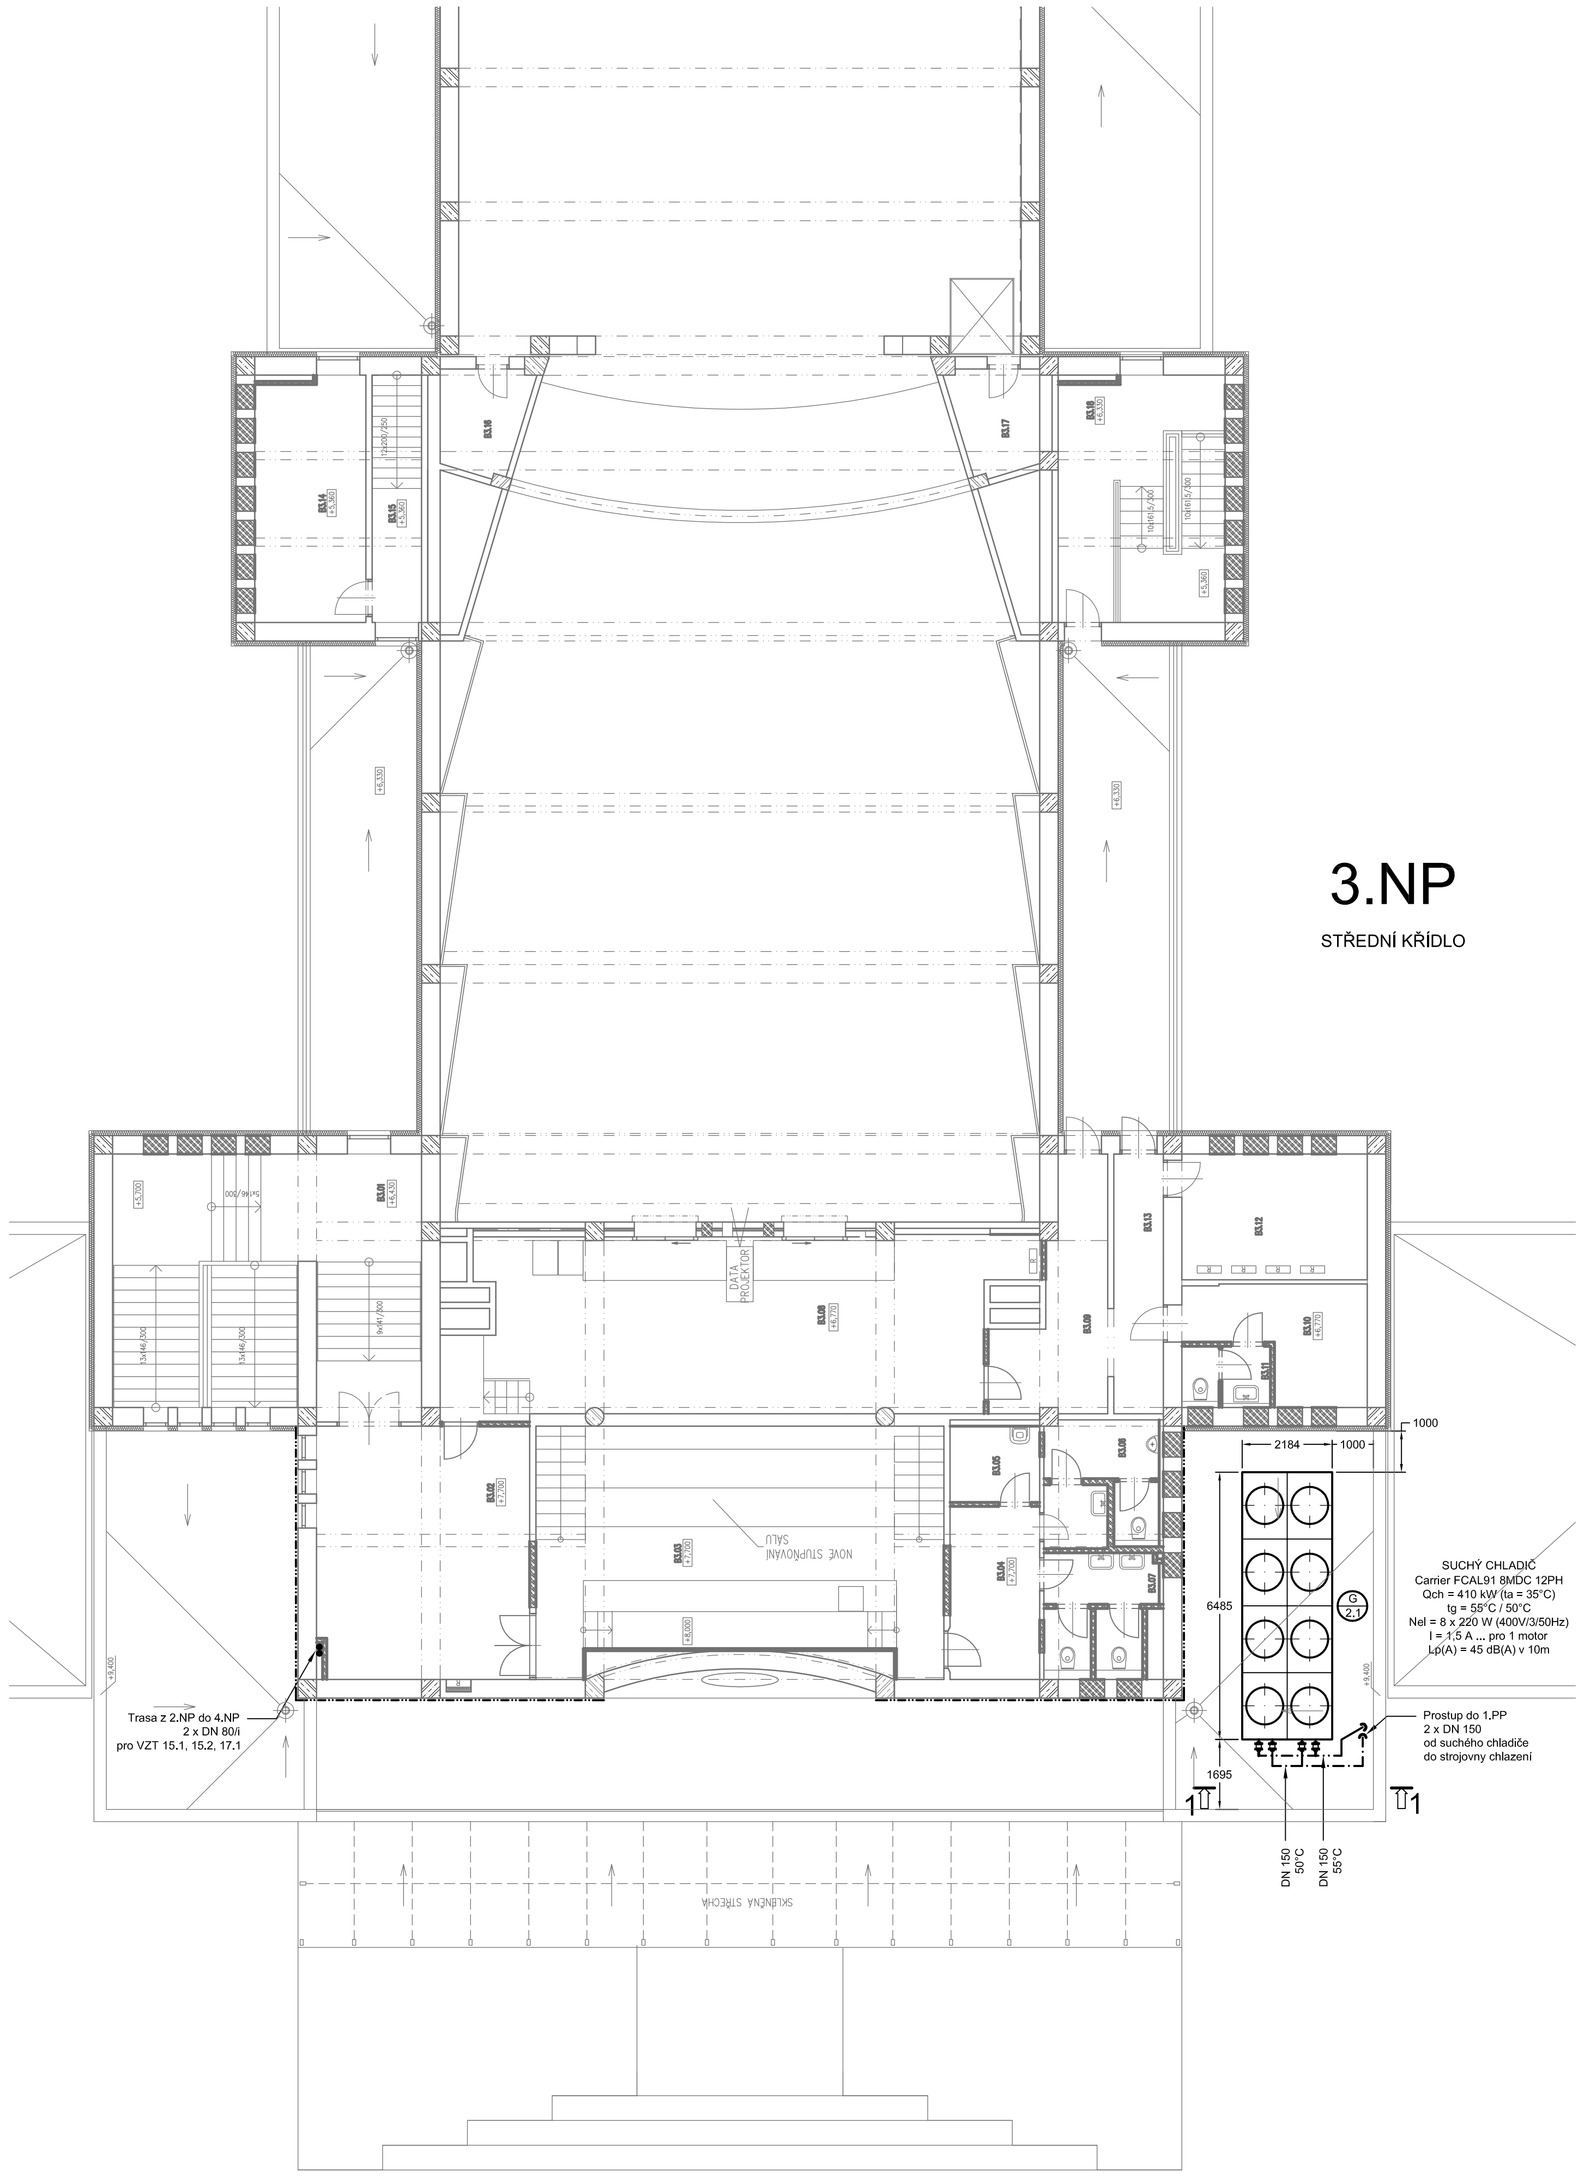

3.NP

STŘEDNÍ KŘÍDLO

ŘEZ 1 - 1

M 1:25

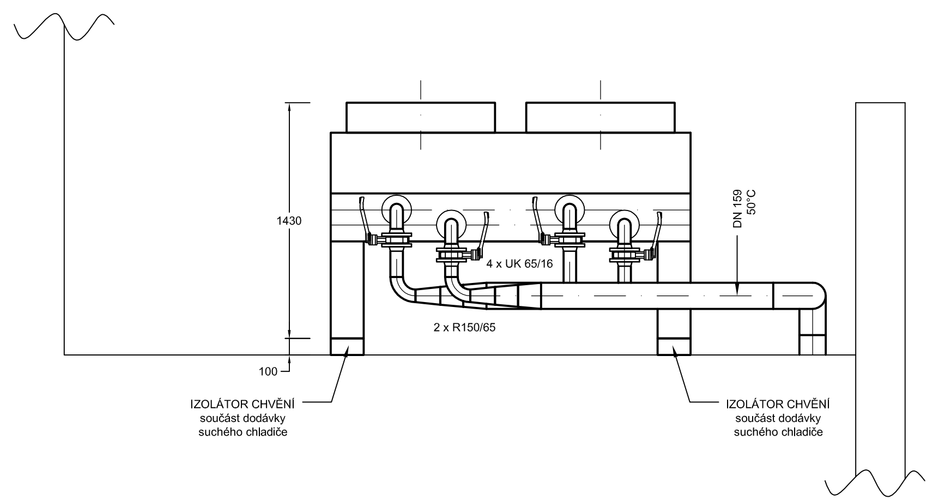

SUCHÝ CHLADIČ

M 1:25

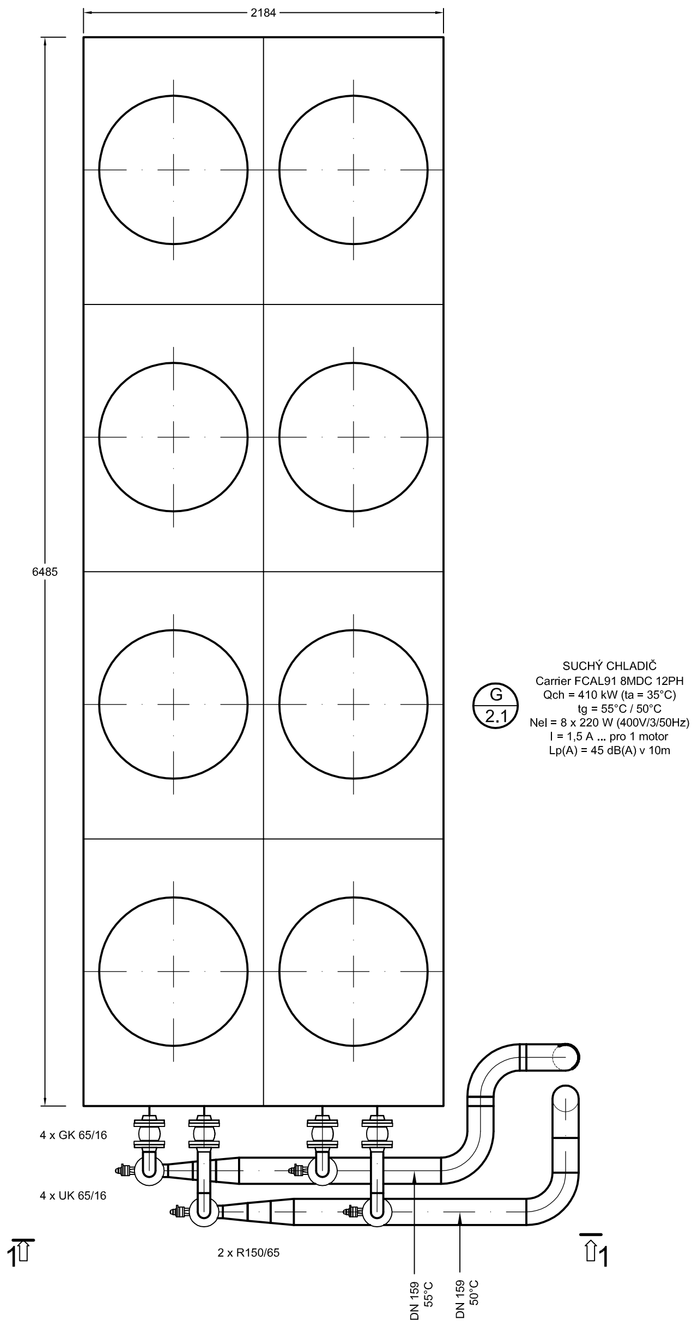

POZNÁMKA:

- V NEJNIŽŠÍCH MÍSTECH POTRUBNÍ TRASY OSADIT VYPOUŠTĚCÍ VENTILY
- V NEJVYŠŠÍCH MÍSTECH POTRUBNÍ TRASY OSADIT ODVZDUŠŇOVACÍ VENTILY
- POTRUBÍ SPÁDOVÁNO 0,2% DLE SITUACE NA MONTÁŽI
- POTRUBÍ CHLAZENÉHO MÉDIA PŘÍVODNÍ + 7°C
- POTRUBÍ CHLAZENÉHO MÉDIA VRATNÉ +14°C
- DOPLŇOVÁNÍ UPRAVENOU VODOU A NEMRZNOUCÍ KAPALINOU
- POTRUBÍ CHLADICÍHO MÉDIA PŘÍVODNÍ +50°C
- POTRUBÍ CHLADICÍHO MÉDIA VRATNÉ +55°C
- ELEKTROMOTOR

G
X.X.X

TABULKA MÍSTNOSTÍ					
Číslo	Jméno	Plocha [m²]	Podlaha	Podhled	Stěny
B3.01	SCHODIŠTĚ	17,72	A8	B4 B12	C1
B3.02	PŘEDSÁLÍ	31,83	A8	B4	C1
B3.03	PŘEDNÁŠKOVÝ SÁL	89,04	A18	B9	C1
B3.04	ZÁDVEŘÍ	9,13	A13	B4	C1
B3.05	ÚKLID	4,35	A5	B4	C8
B3.06	WC MUŽI	5,75	A5	B4	C8
B3.07	WC ŽENY	8,44	A5	B4	C8
B3.08	ZVUKAŘ, OSVĚTLOVAČ	58,93	A5	B9	
B3.09	KOMUNIKACE	12,69	A5	B4	C1
B3.10	ARCHÍV	9,88	A5	B4	C1
B3.11	WC	3,2	A5	B4	C8
B3.12	ROZVODNA	13,73	A5	B4	
B3.13	KOMUNIKACE	3,76	A5	B4	C1
B3.14	SKLAD	16,2	A5	B4	C1
B3.15	KOMUNIKACE	7,2	A11	B4 B12	C11
B3.16	TECHNOLOGIE	5	A5	B4	
B3.17	TECHNOLOGIE	5,04	A5	B4	
B3.18	SCHODIŠTĚ	24,3	A11	B4 B12	C11

Celková plocha [m²]: 326,19

ZMĚNA	DATUM	PODPIS

JTSK ±0,000 = 246,580 m n.m. Bpv

PROJEKTOVÁ, INŽENÝRSKÁ A KONZULTAČNÍ ORGANIZACE
CERTIFIKÁT ISO 9001

PROJEKTANT	VYPRACOVAL	KONTROLA	HL.INŽ.PROJEKTU
Ing. Emanuel Kostar	Ing. Emanuel Kostar	Ing. Vladimír Pospíšil	Ing. Petr Kašpar

VPÚ DECO PRAHA a.s.
POSMINEVA 20, 160 00 PRAHA 6
ATELIÉR POZEMNÍCH STAVEB

AKCE
REKONSTRUKCE A MODERNIZACE DOMU KULTURY POKLAD

SO02– OBJEKT DOMU KULTURY
G00 – ZAŘÍZENÍ PRO OCHLAZOVÁNÍ STAVEB

ČÍSLO ZAKÁZKY	2–0299–00/40
DOKUMENTACE	DPS
MĚŘÍTKO	1:100 (1:25)
DATUM	11/2012
POČET FORMÁTŮ	8/A4

OBSAH PŘÍLOHY
–
PŮDORYS 3.NP – STŘEDNÍ KŘÍDLO

ČÍSLO KOPIE	ČÁST	ČÍSLO PŘÍLOHY
	A	08
	KÓD	DKP_DPS_A_SO02_G00_PR3(B)

DOKUMENTACI LZE UŽÍVAT POUZE VE SMYSLU PŘÍSLUŠNÉ SMLOUVY O DÍLO. VÝKRES, ČI JEHO ČÁST, MŮŽE BÝT KOPÍROVÁN NEBO JINÝM ZPŮSOBEM ROZŠIŘOVÁN POUZE PO PŘEDCHOZÍM SOUHLASU VPÚ DECO PRAHA a.s.