


STŘEDNÍ KŘÍDLO

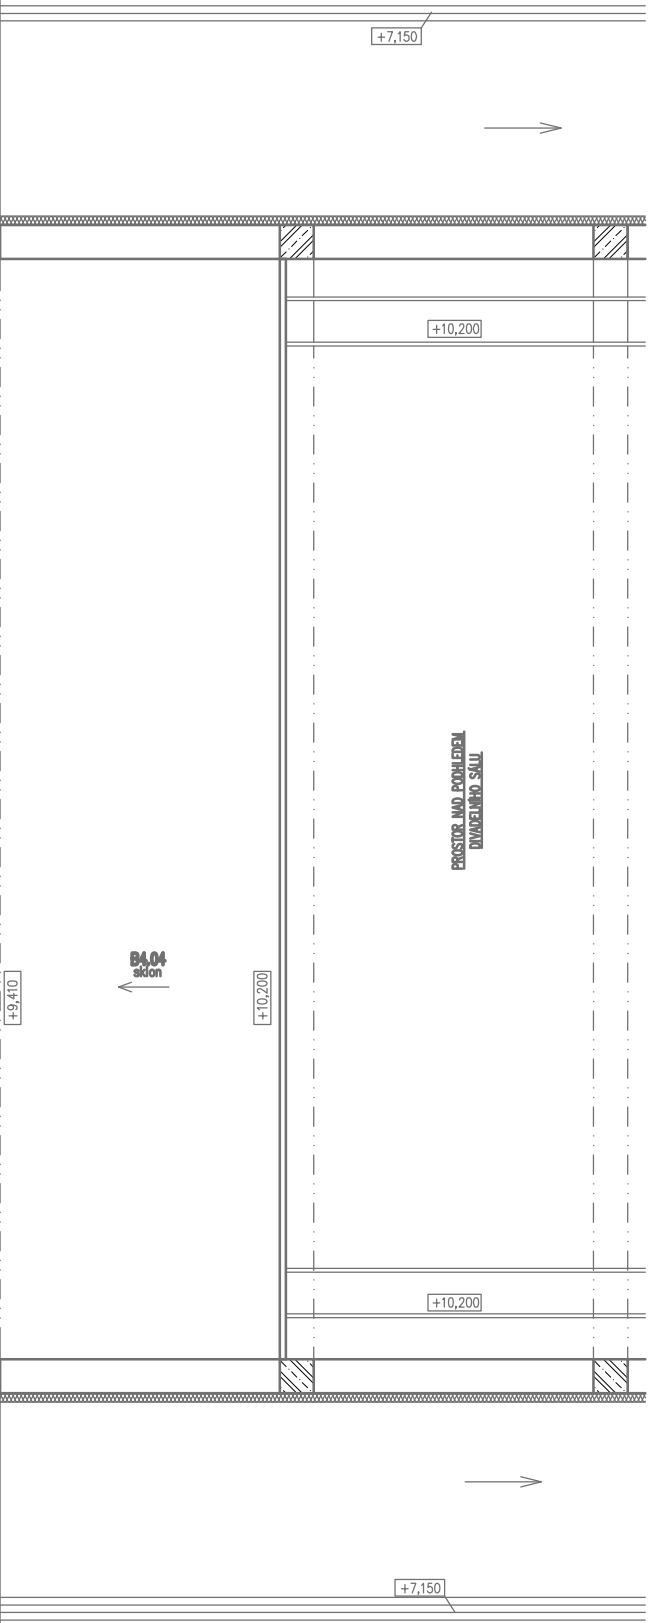

Číslo	Učivo	Předmět (m)	Profilová
B4.01	STROJOVNÁ VZT	55, 16	A2
B4.02	KOMUNIKACE	14, 16	A2
B4.03	TECHNOLOGICKÝ PROSTOR	24, 01	A19
B4.04	TECHNOLOGICKÝ PROSTOR	59, 2	A19
B4.05	STROJOVNÁ VZT	50, 19	A2
B4.06	NEOSSAŽEN		
B4.07	TECHNOLOGICKÝ PROSTOR	10, 42	A2
B4.08	TECHNOLOGICKÝ PROSTOR	10, 42	A2

- V NEJNÍŽŠÍCH MÍSTECH POTRUBNÍ TRASY OSADIT VYPOLSTĚCÍ VENTILY
- V NEVÝŠŠÍCH MÍSTECH POTRUBNÍ TRASY OSADIT ODVZDUŠŇOVACÍ VENTILY
- POTRUBÍ SPADOVÁNO 0,2% DLE SITUACE NA MONTÁŽI
- POTRUBÍ CHLAZENÉHO MÉDIA PŘIVODNÍ + 7°C
- POTRUBÍ CHLAZENÉHO MÉDIA VRÁTNÉ +14°C
- DOPLOŇOVÁNÍ UPRAVENOU VODOU A NEHMZNOUCÍ KAPALINOU
- POTRUBÍ CHLADICHO MÉDIA PŘIVODNÍ +50°C
- POTRUBÍ CHLADICHO MÉDIA VRÁTNÉ +55°C

ELEKTROMOTOR



ZMENA	DATUM		PODPIŠ

JTSK $\pm 0,000 = 246,580$ m n.m. Bpx

PROJEKTOVÁ, INŽENÝRSKÁ A KONSULTAČNÍ ORGANIZACE
ČERTIFIKÁT ISO 9001
iČO 60193280

PROJEKTANT	VYPRACOVAL	KONTROLA	HL.I.NŽ.PROJEKTU
Ing. Emanuel Kostar	Ing. Emanuel Kostar	Ing. Vladimír Pospíšil	Ing. Petr Kašpar
VPÚ DECO PRAHA a.s. PODJEKSA 20, 160 00 PRAHA 6 ATELIER POZEMNÍCH STAVEB			

AKCE	ČÍSLO ZAKÁZKY
REKONSTRUKCE A MODERNIZACE DOMU KULTURY POKLAD	2-0299-00/40
S002- OBJEKT DOMU KULTURY	DOKUMENTACE
000 - ZÁŘÍŽNÍ PRO OHLAŽOVÁNÍ STÁNEB	DPS
	MĚŘÍTKO
	1:100
	DATAUM
	11/2012
	POČET FORMÁTŮ
	4/A4

PÜDORYS 4.NP – STŘEDNÍ KŘÍDLO	ČÍSLO KOPIE	ČÁST	ČÍSLO PŘÍLOHY
		A	09
	KOD	DPP (PŘ. A. 3002. 000. 19446)	

DOKUMENTACI LZE UŽÍMAT POUZE VE SMYSLU PŘÍSLUŠNÉ SMLOUVY O DÍLO. VÝKRES, ČI JEHO ČÁST, MŮŽE BÝT KOPÍROVÁN NEBO JINÝM ZPŮSOBEM ROZŠÍŘOVÁN POUZE PO PŘEDCHOZÍM SOUHLASU VŘO DECO PRAHA a.s.